

Elementare "ANNA FRANK" Materna "MARY POPPINS"

E 722

Piazzale Paul Valery 9

ALLEGATO B – ELABORATI  
RAPPORTO DI DIAGNOSI ENERGETICA  
FONDO KYOTO - SCUOLA 3



04/2018

COMUNE DI GENOVA  
STRUTTURA DI STAFF - ENERGY MANAGER



COMUNE DI GENOVA





## 2 Allegato Fotografico






COMUNE DI GENOVA

E722 – Elementare “Anna Frank” Materna “Mary Poppins”




# Planimetrie con ubicazione contatori, quadri elettrici e impianti Scala 1:200

▨ Centrale termica

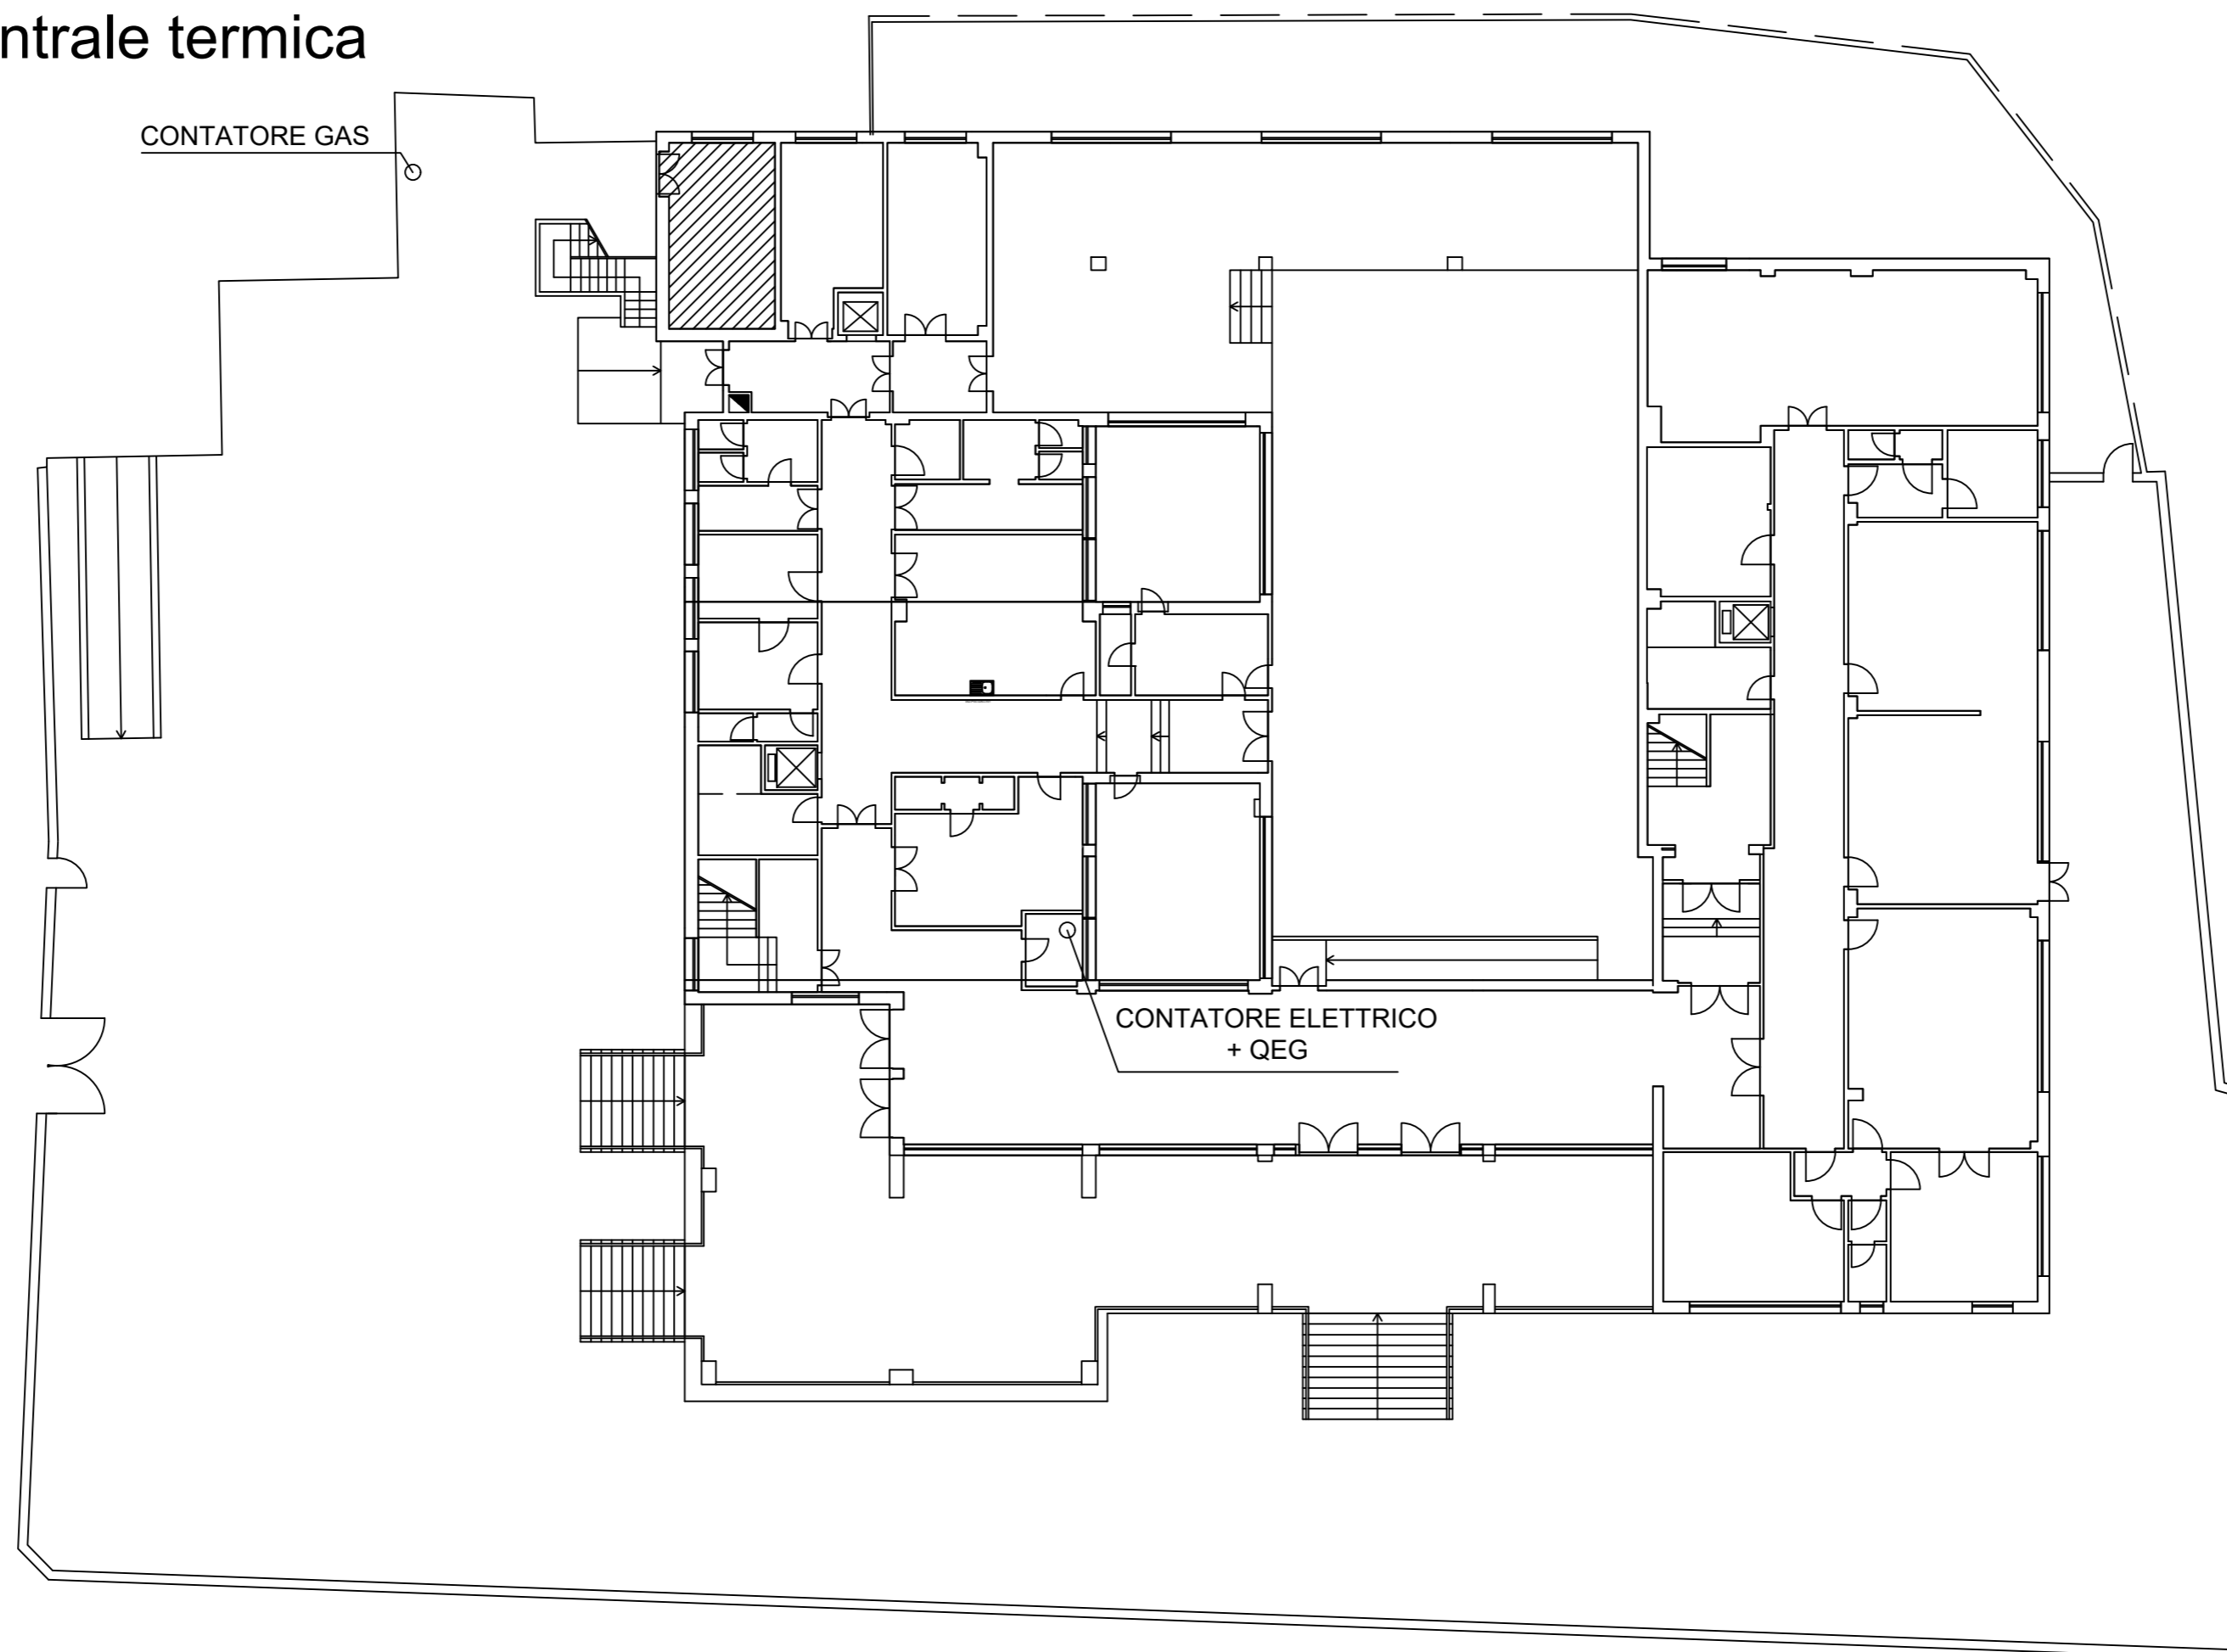


PIANO TERRA

Planimetrie con individuazione delle diverse zone termiche,  
degli spazi riscaldati e non riscaldati e delle diverse destinazioni d'uso  
Scala 1:200

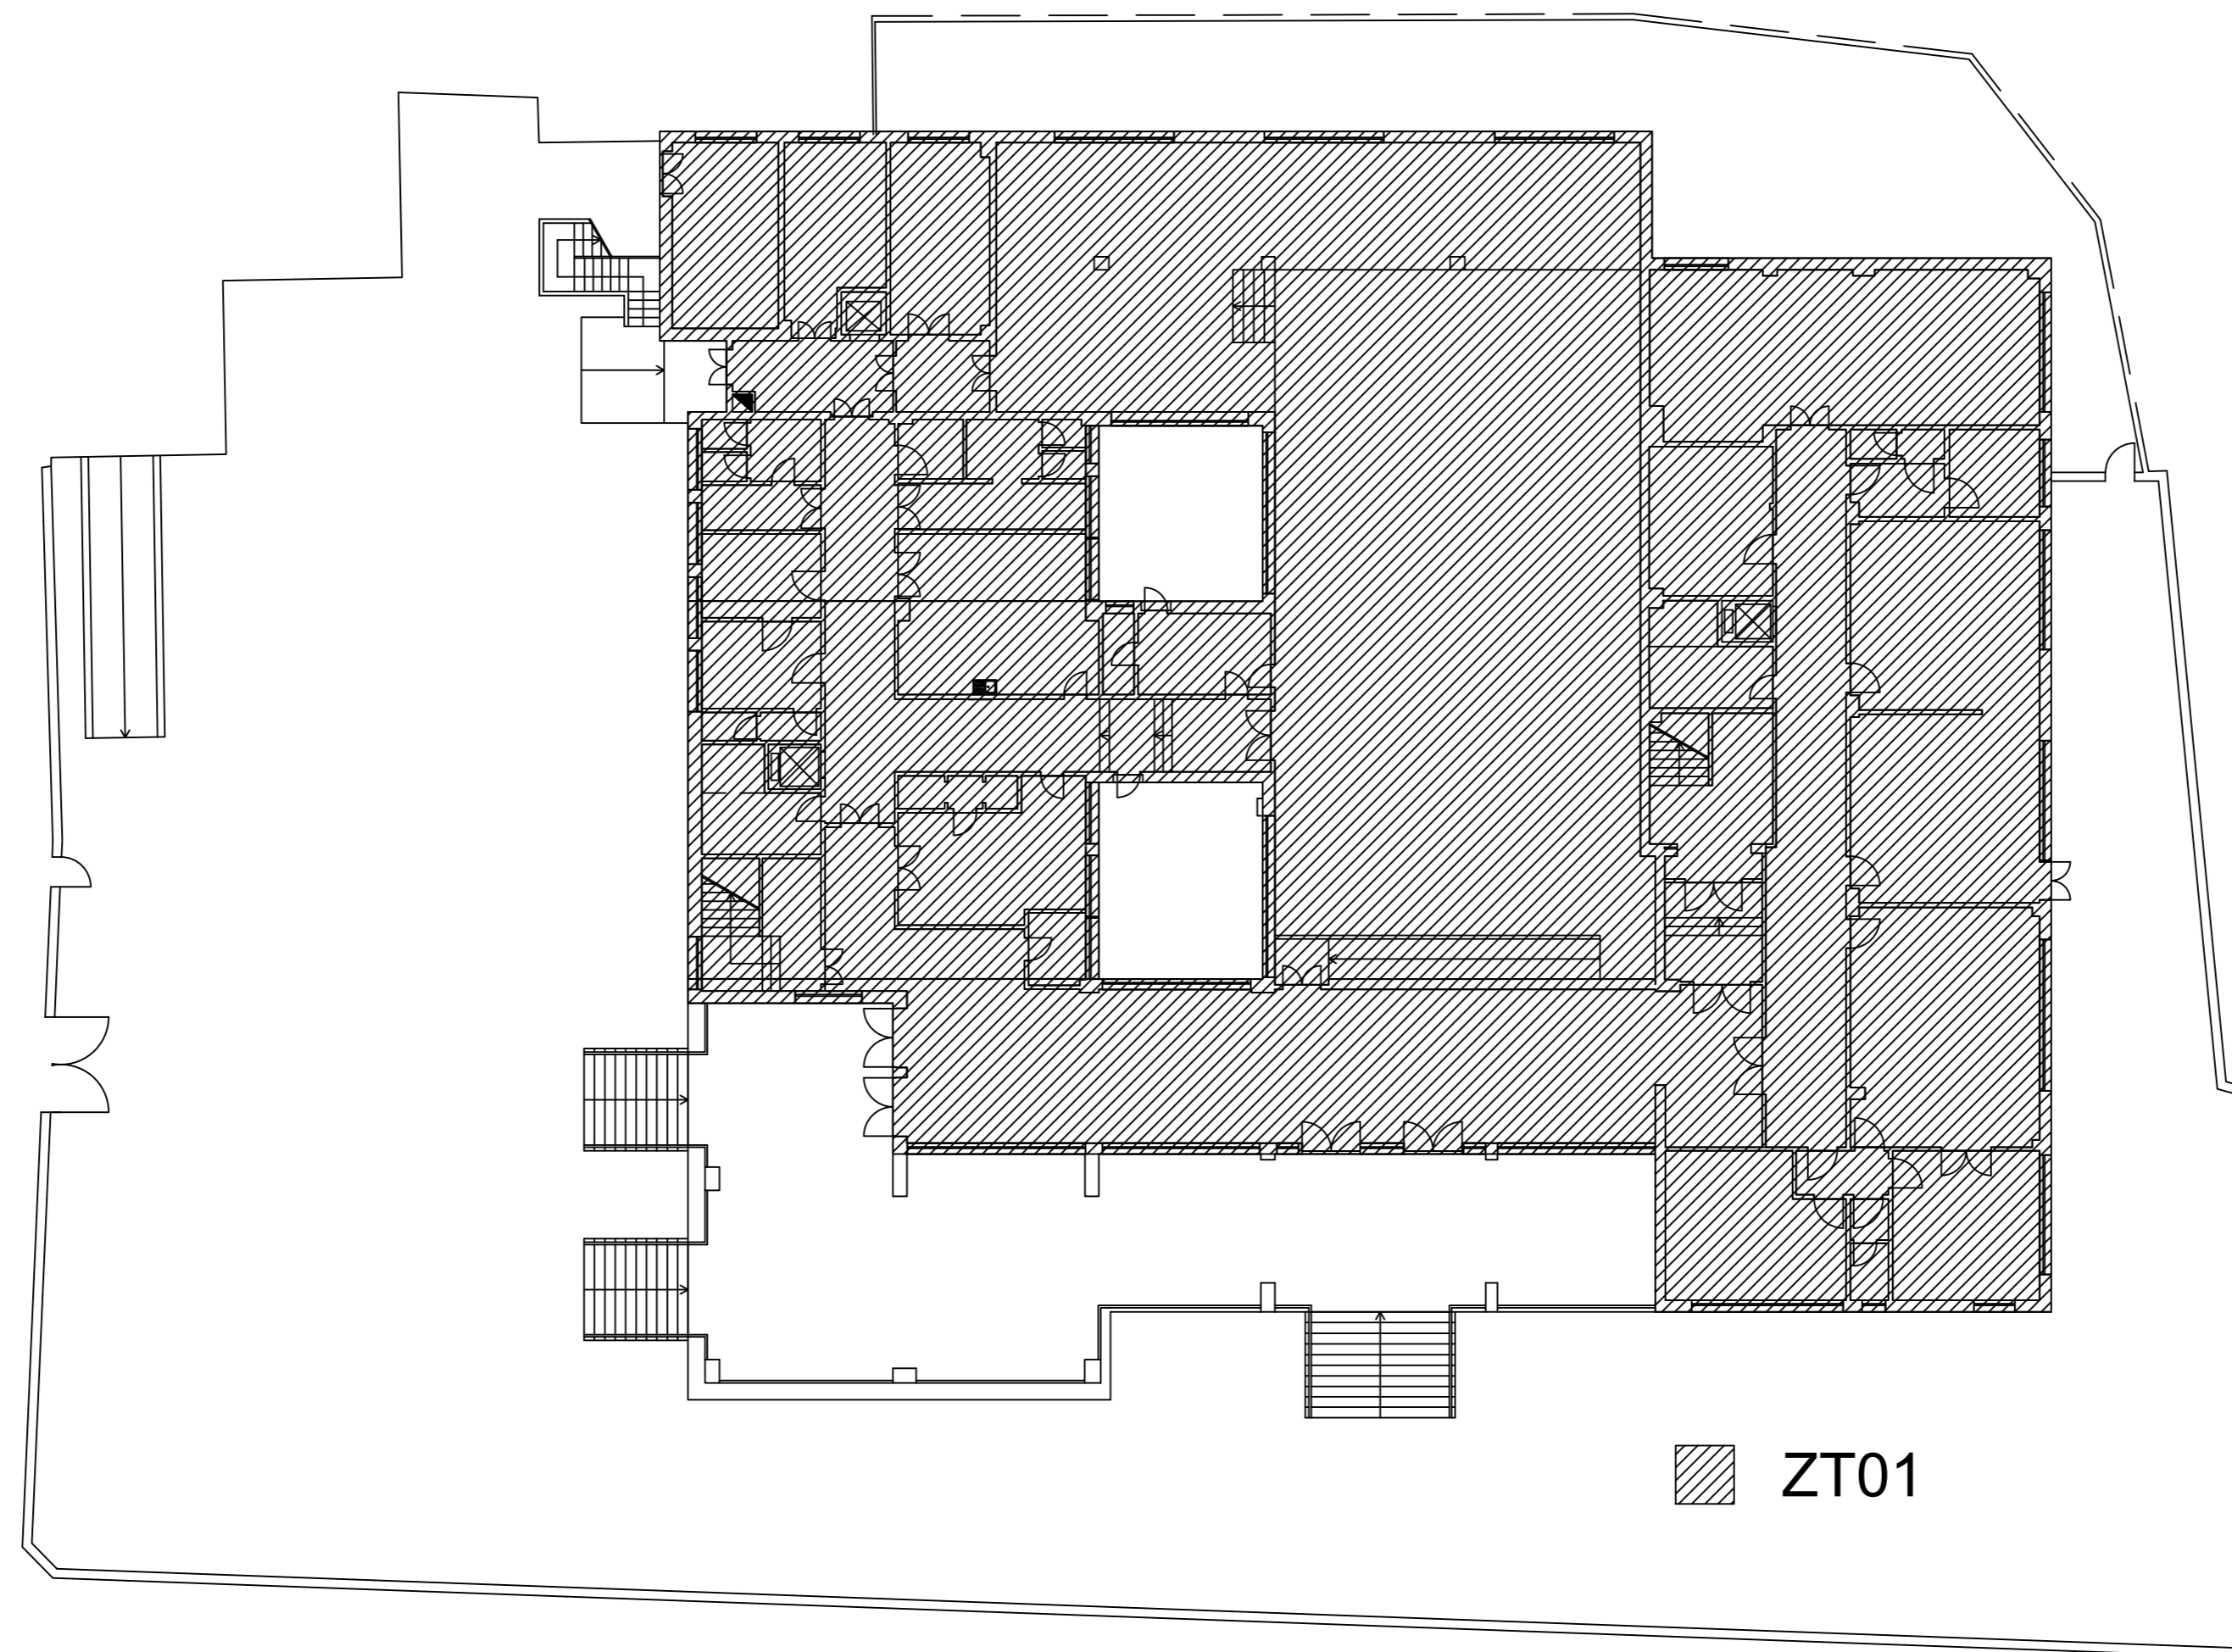

PIANO TERRA


Planimetrie con individuazione delle diverse zone termiche,  
degli spazi riscaldati e non riscaldati e delle diverse destinazioni d'uso  
Scala 1:200

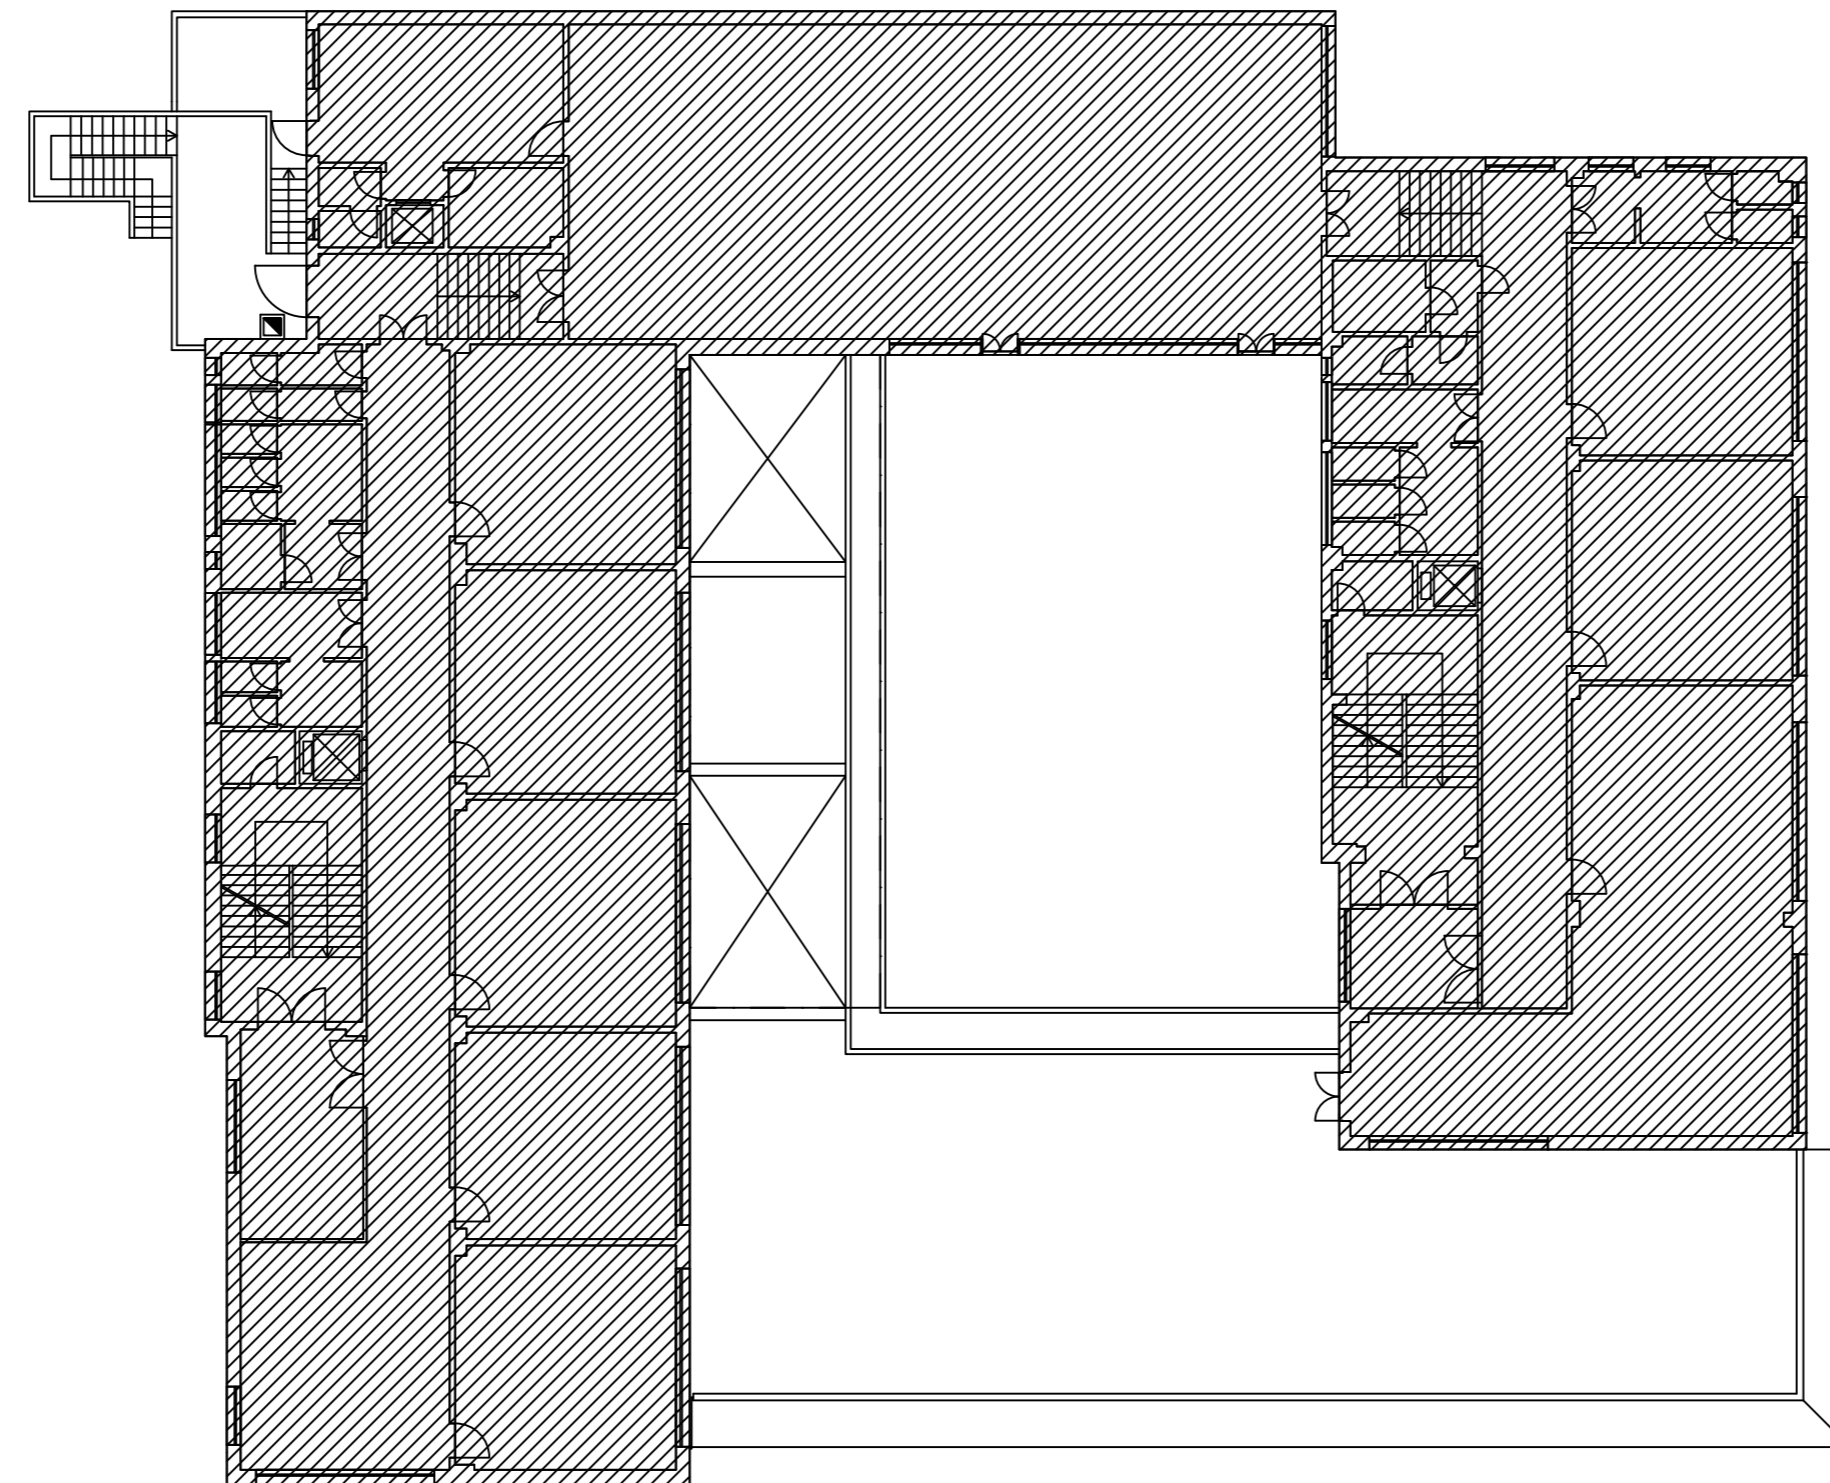

 ZT01


PIANO PRIMO

Planimetrie con individuazione delle diverse zone termiche,  
degli spazi riscaldati e non riscaldati e delle diverse destinazioni d'uso  
Scala 1:200

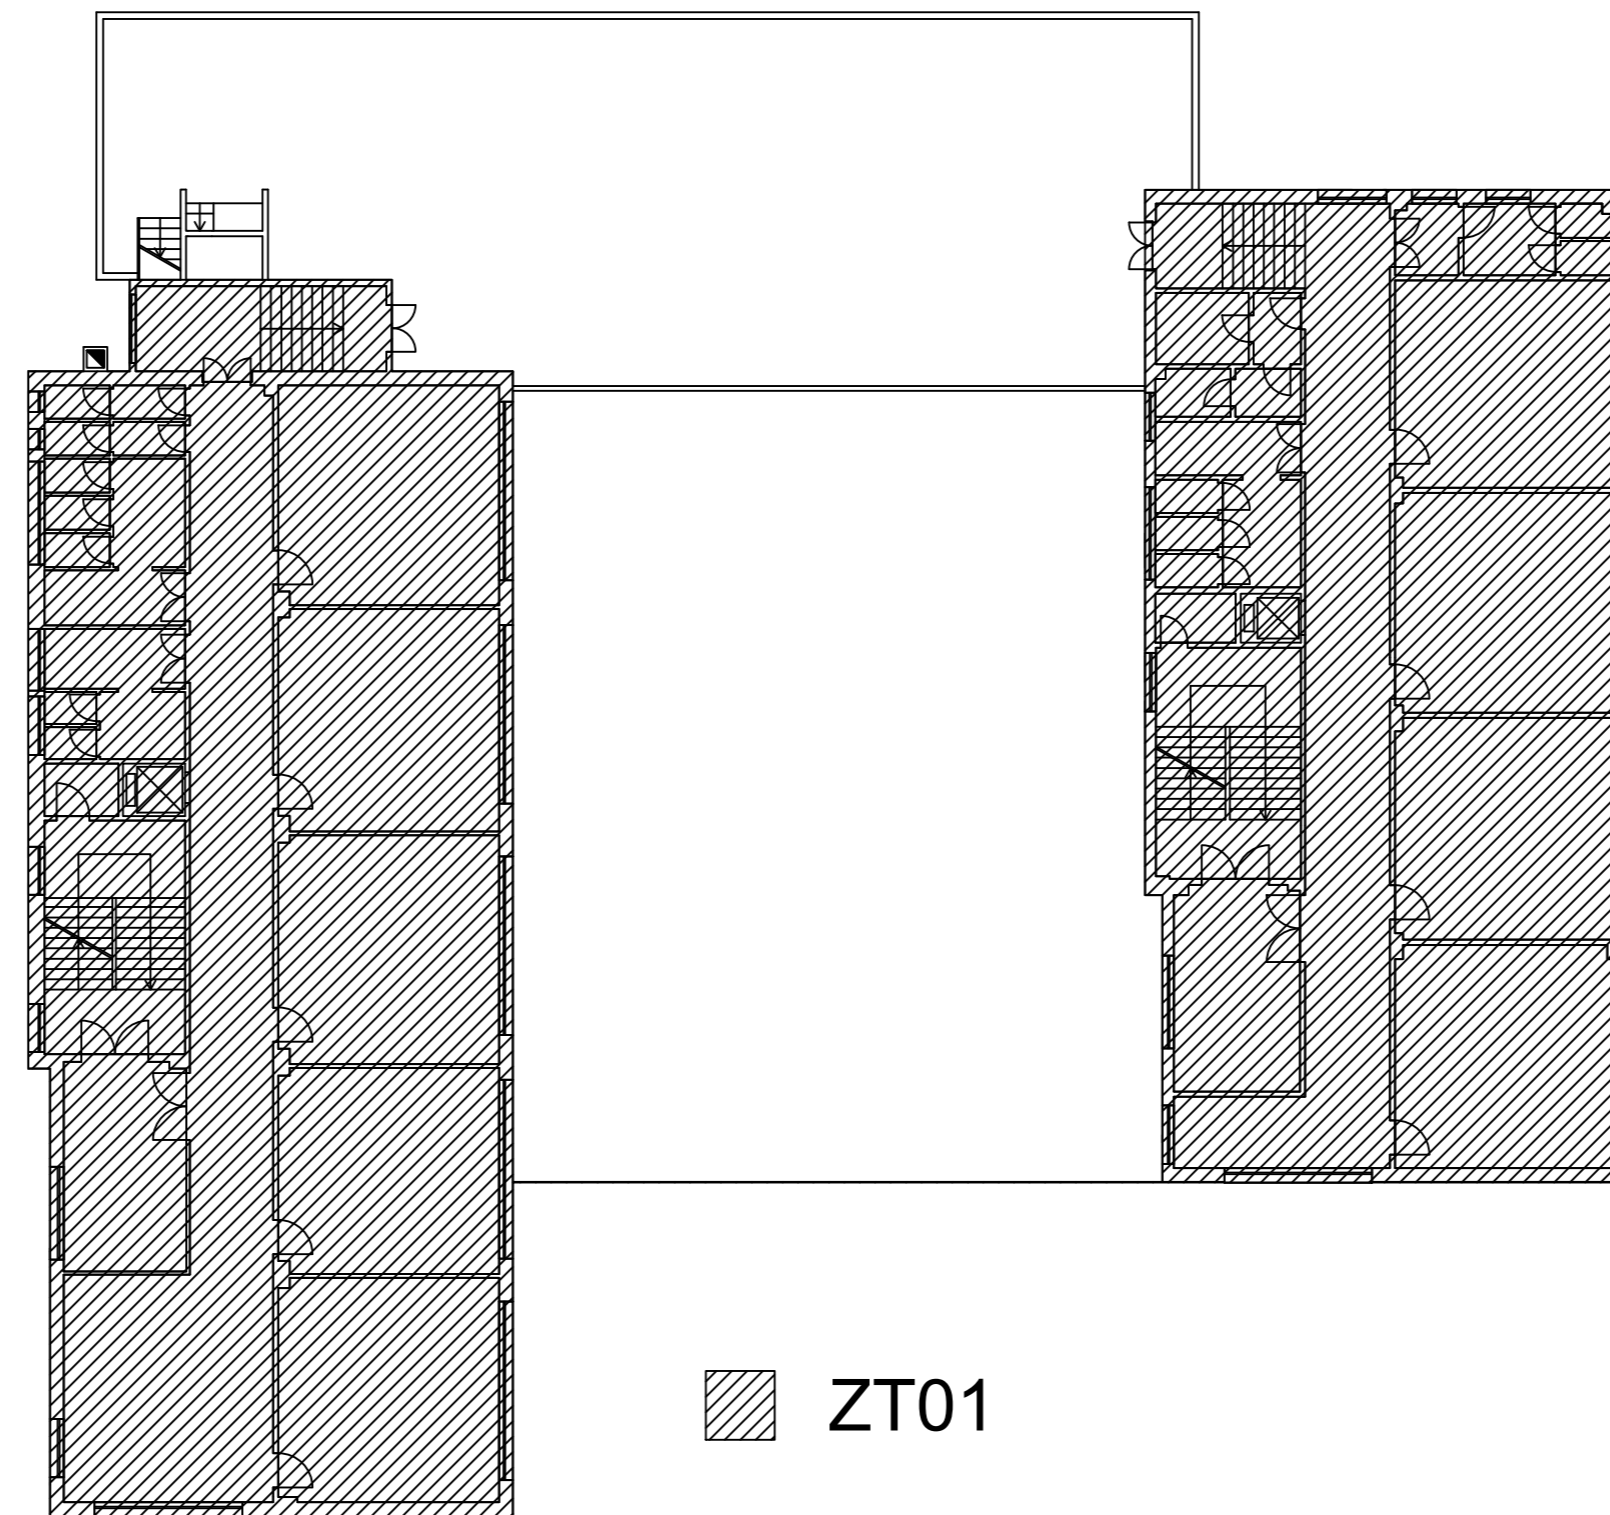

PIANO SECONDO

Planimetrie con individuazione delle diverse zone termiche,  
degli spazi riscaldati e non riscaldati e delle diverse destinazioni d'uso  
Scala 1:200

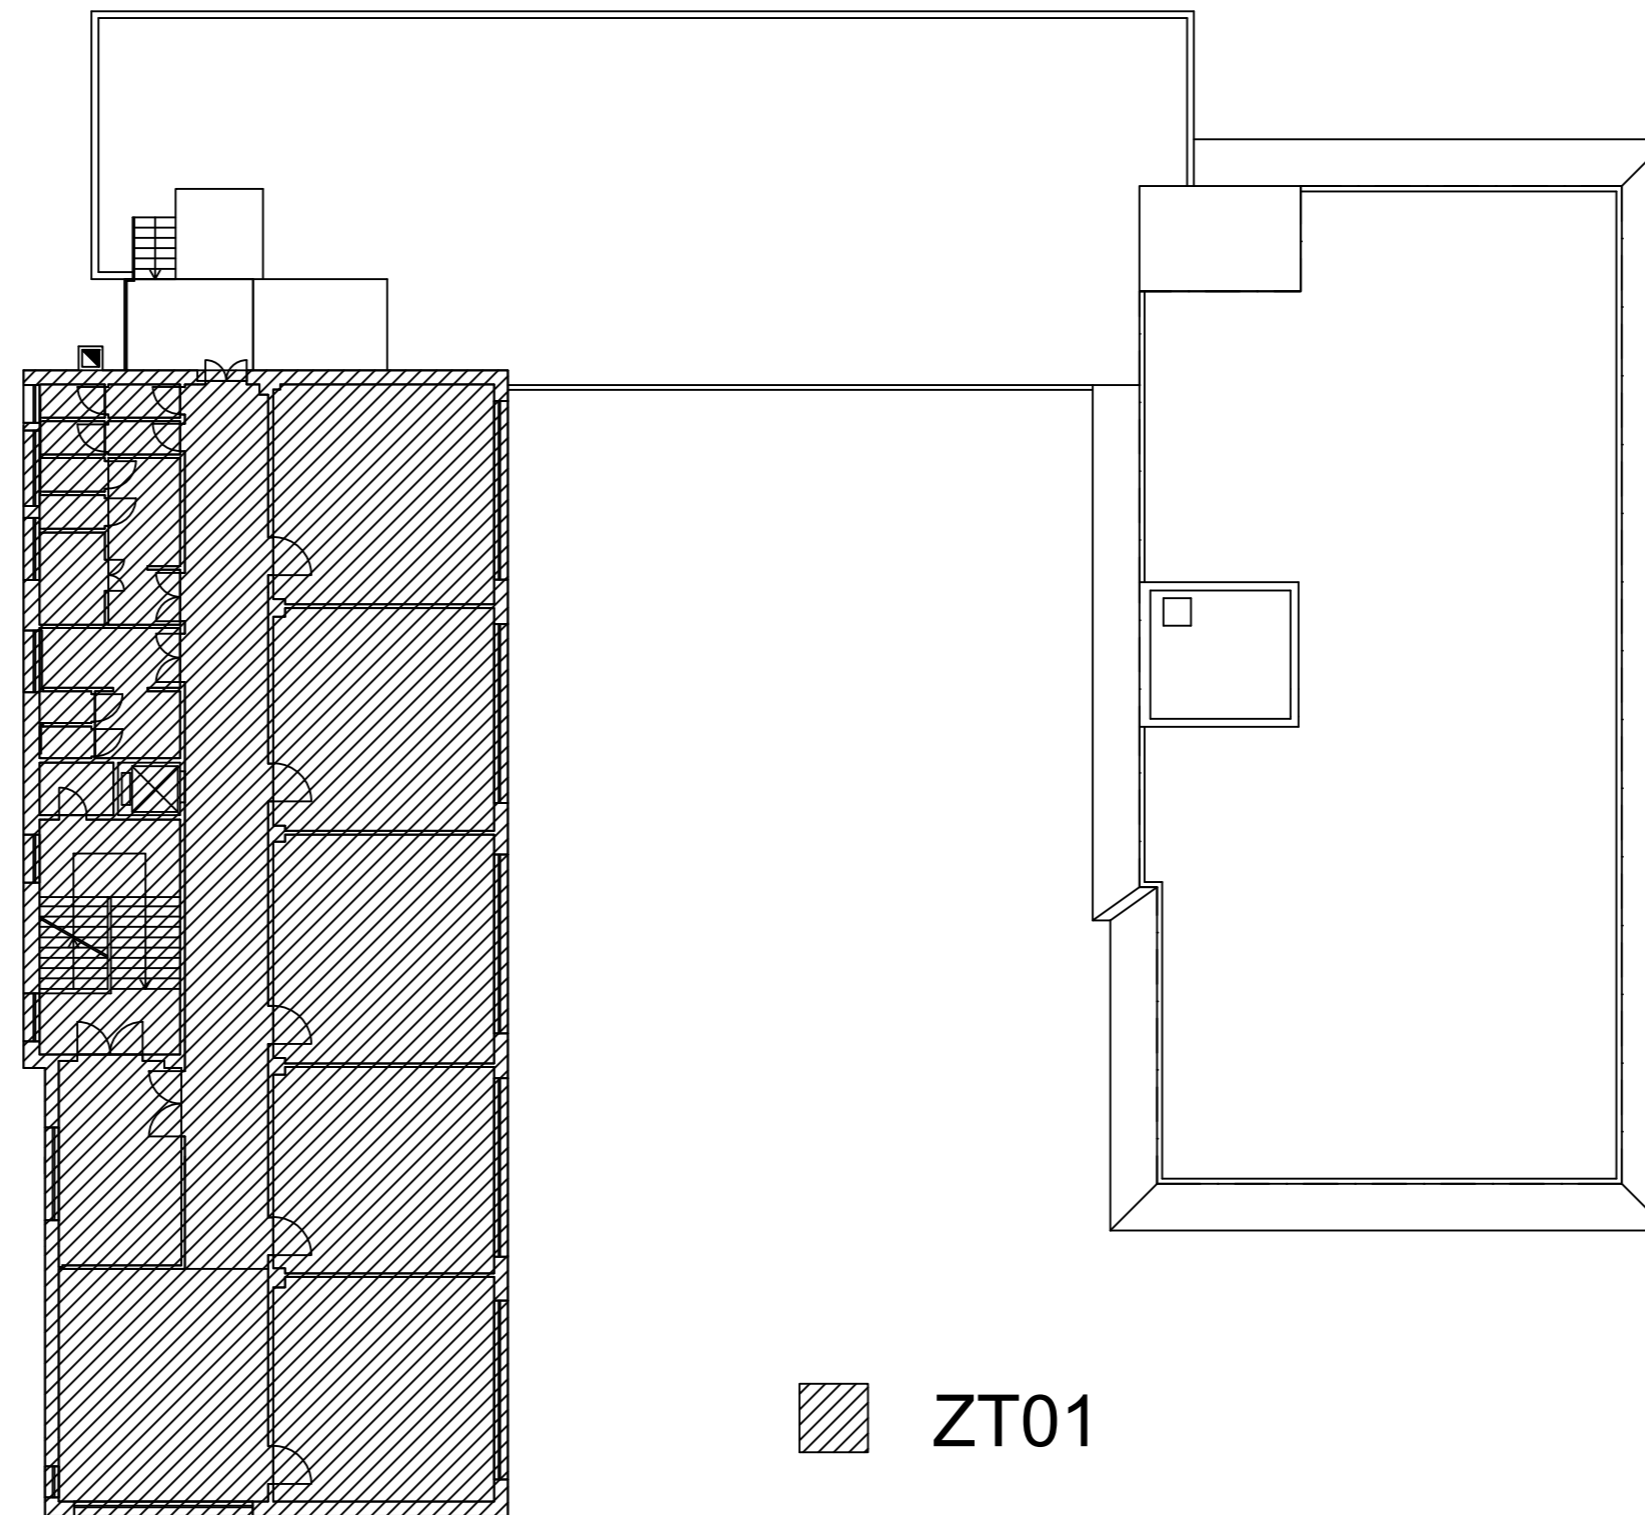

PIANO TERZO



