PIANO TERRA

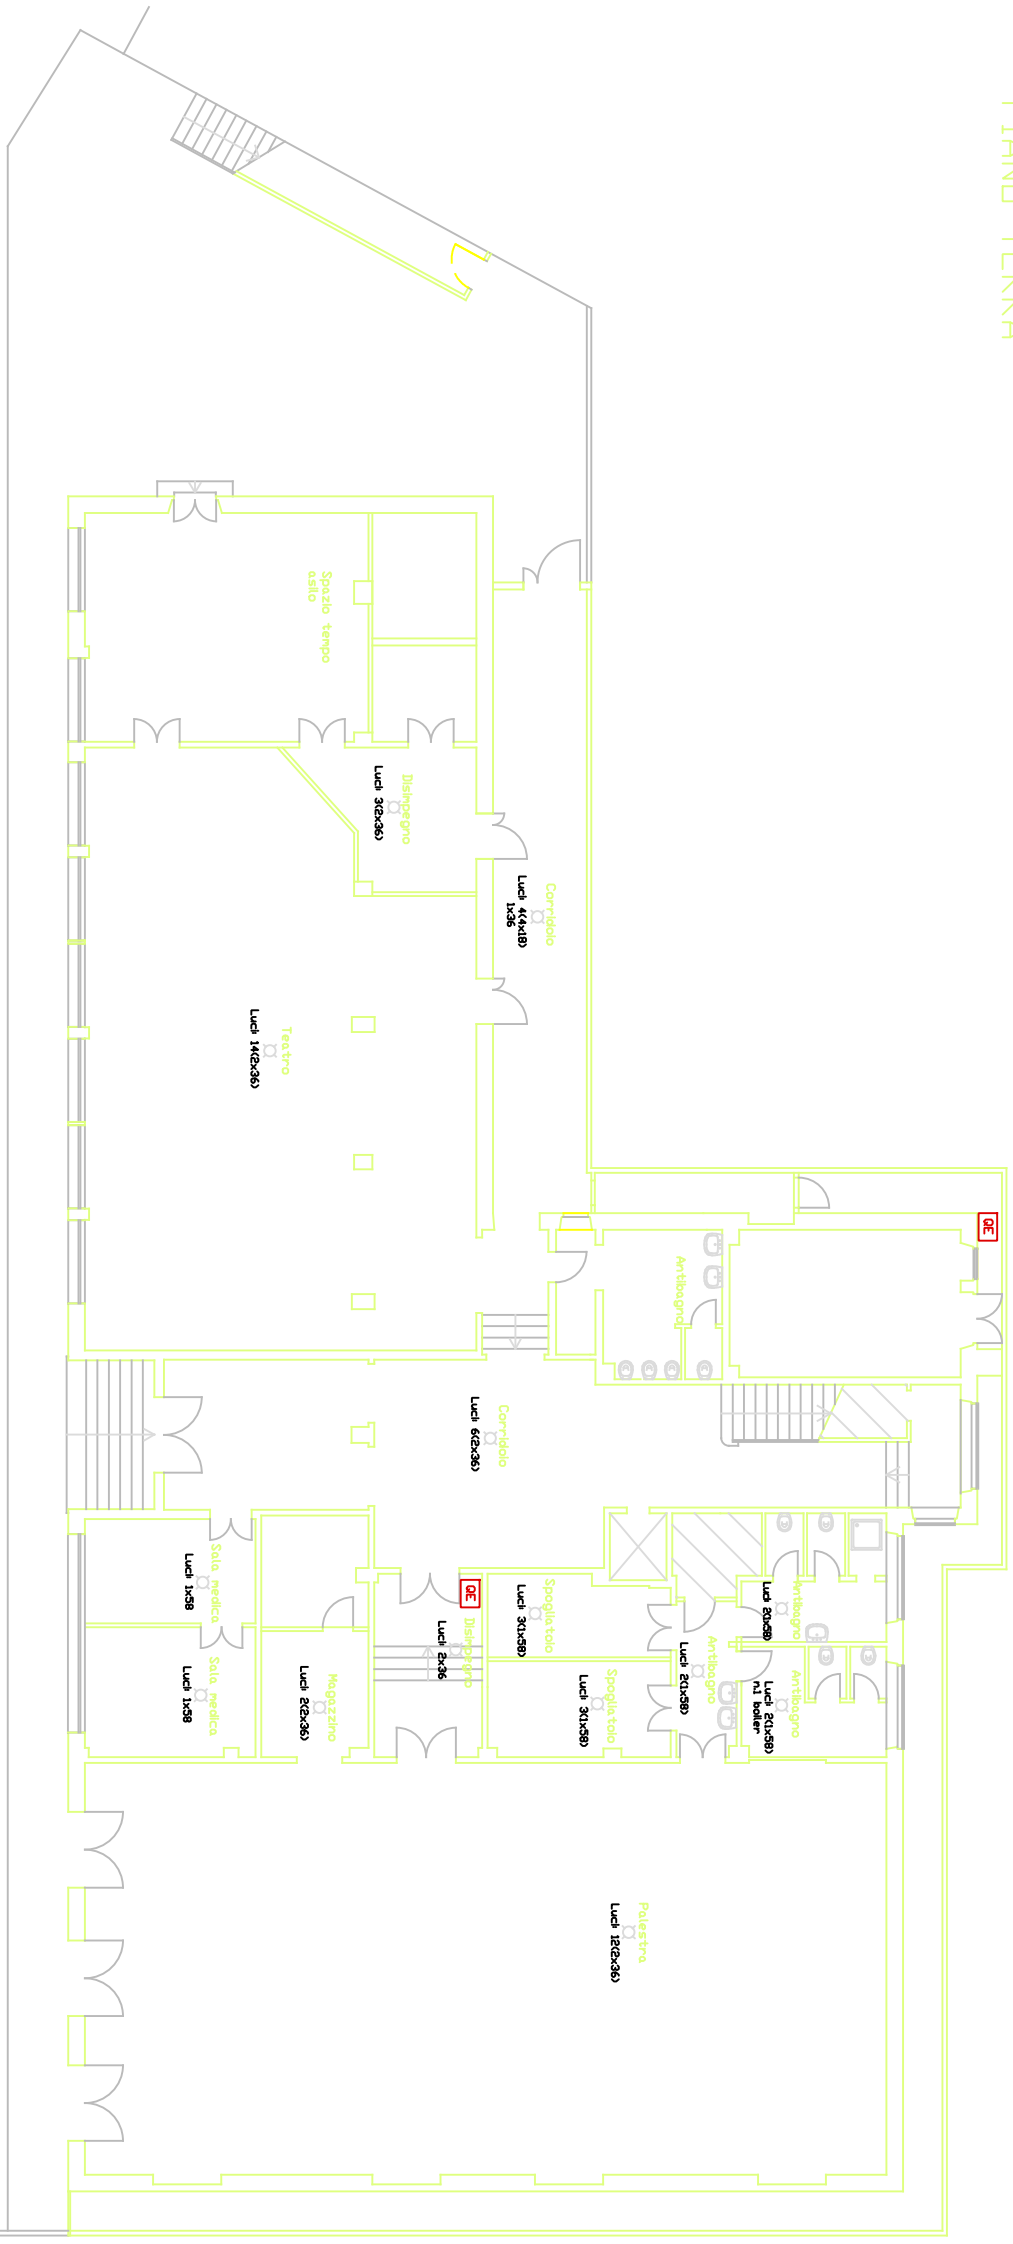

PIANO PRIMO

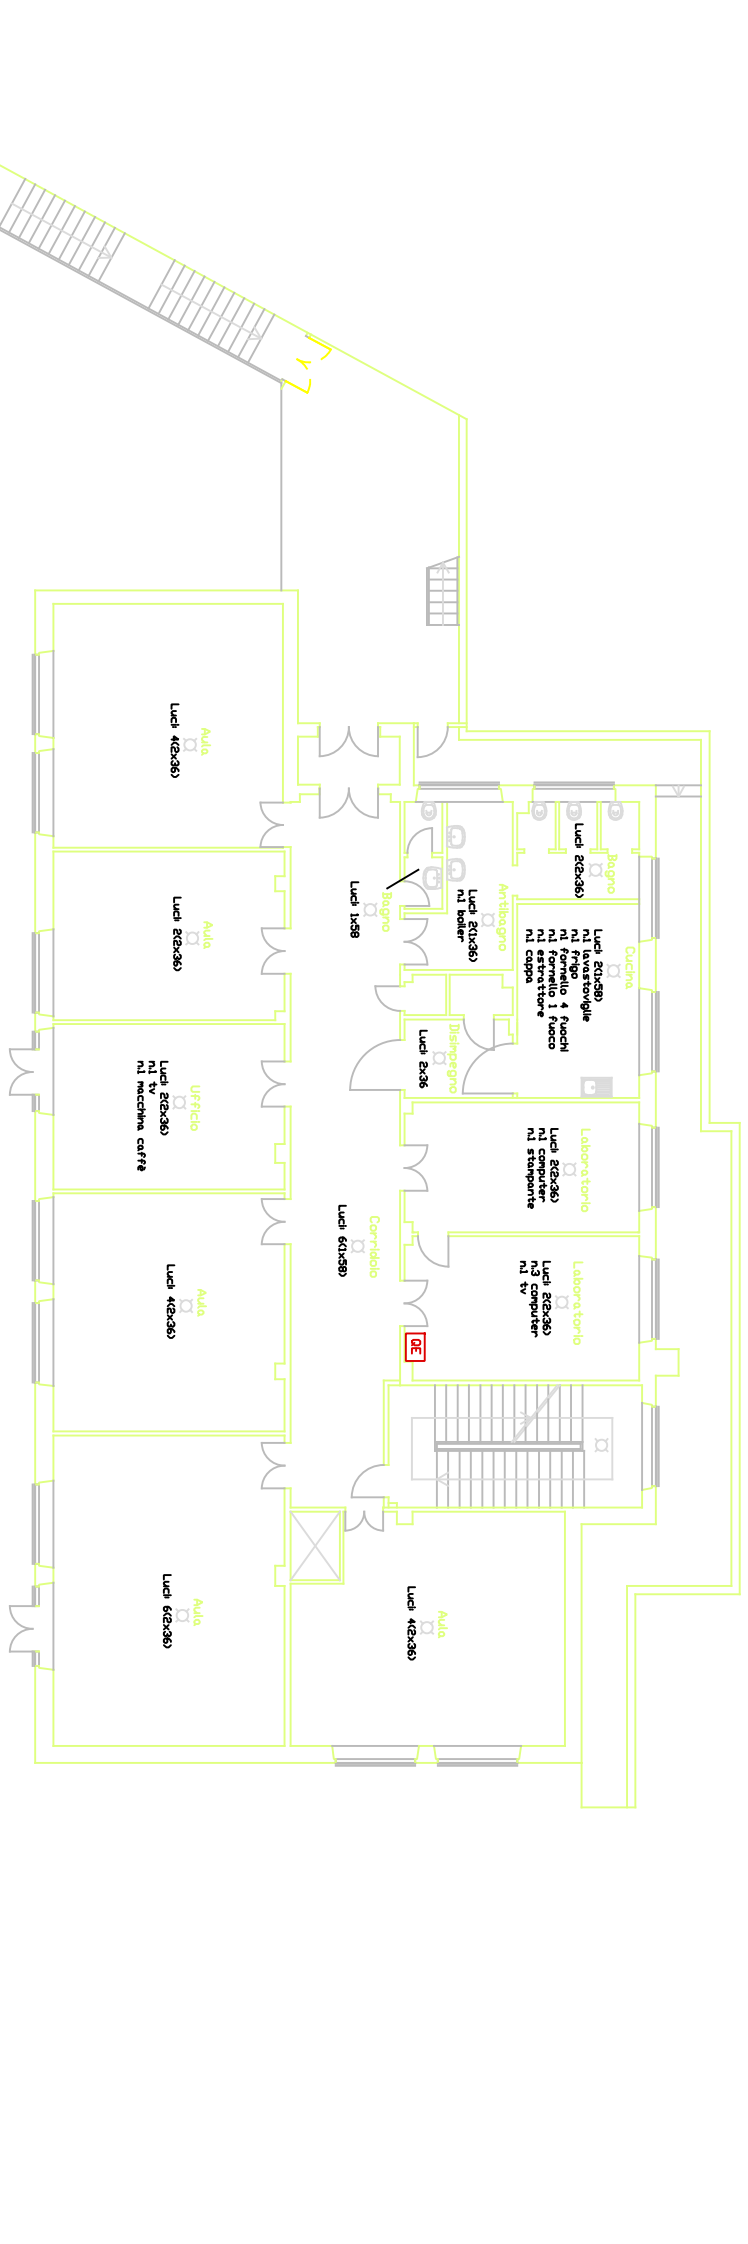

SERVIZIO DI AUDIT E DIAGNOSI ENERGETICHE RELATIVE AGLI EDIFICI SCOLASTICI DI PROPRIETA' DEL COMUNE DI GENOVA

LOTTO 8

Committente

COMUNE DI GENOVA

ATI

energynet s.r.l.

more energy Integrated Engineering

Mandataria

E195 – Scuola elementare "Brignole Sale"
Scuola dell'infanzia "Albaro"

ALLEGATO B

Z. IMPIANTO ELETTRICO-PIANO TERRA-PIANO PRIMO

scala 1:200