PIANO TERRA




PIANO PRIMO




CENTRALE TERMICA

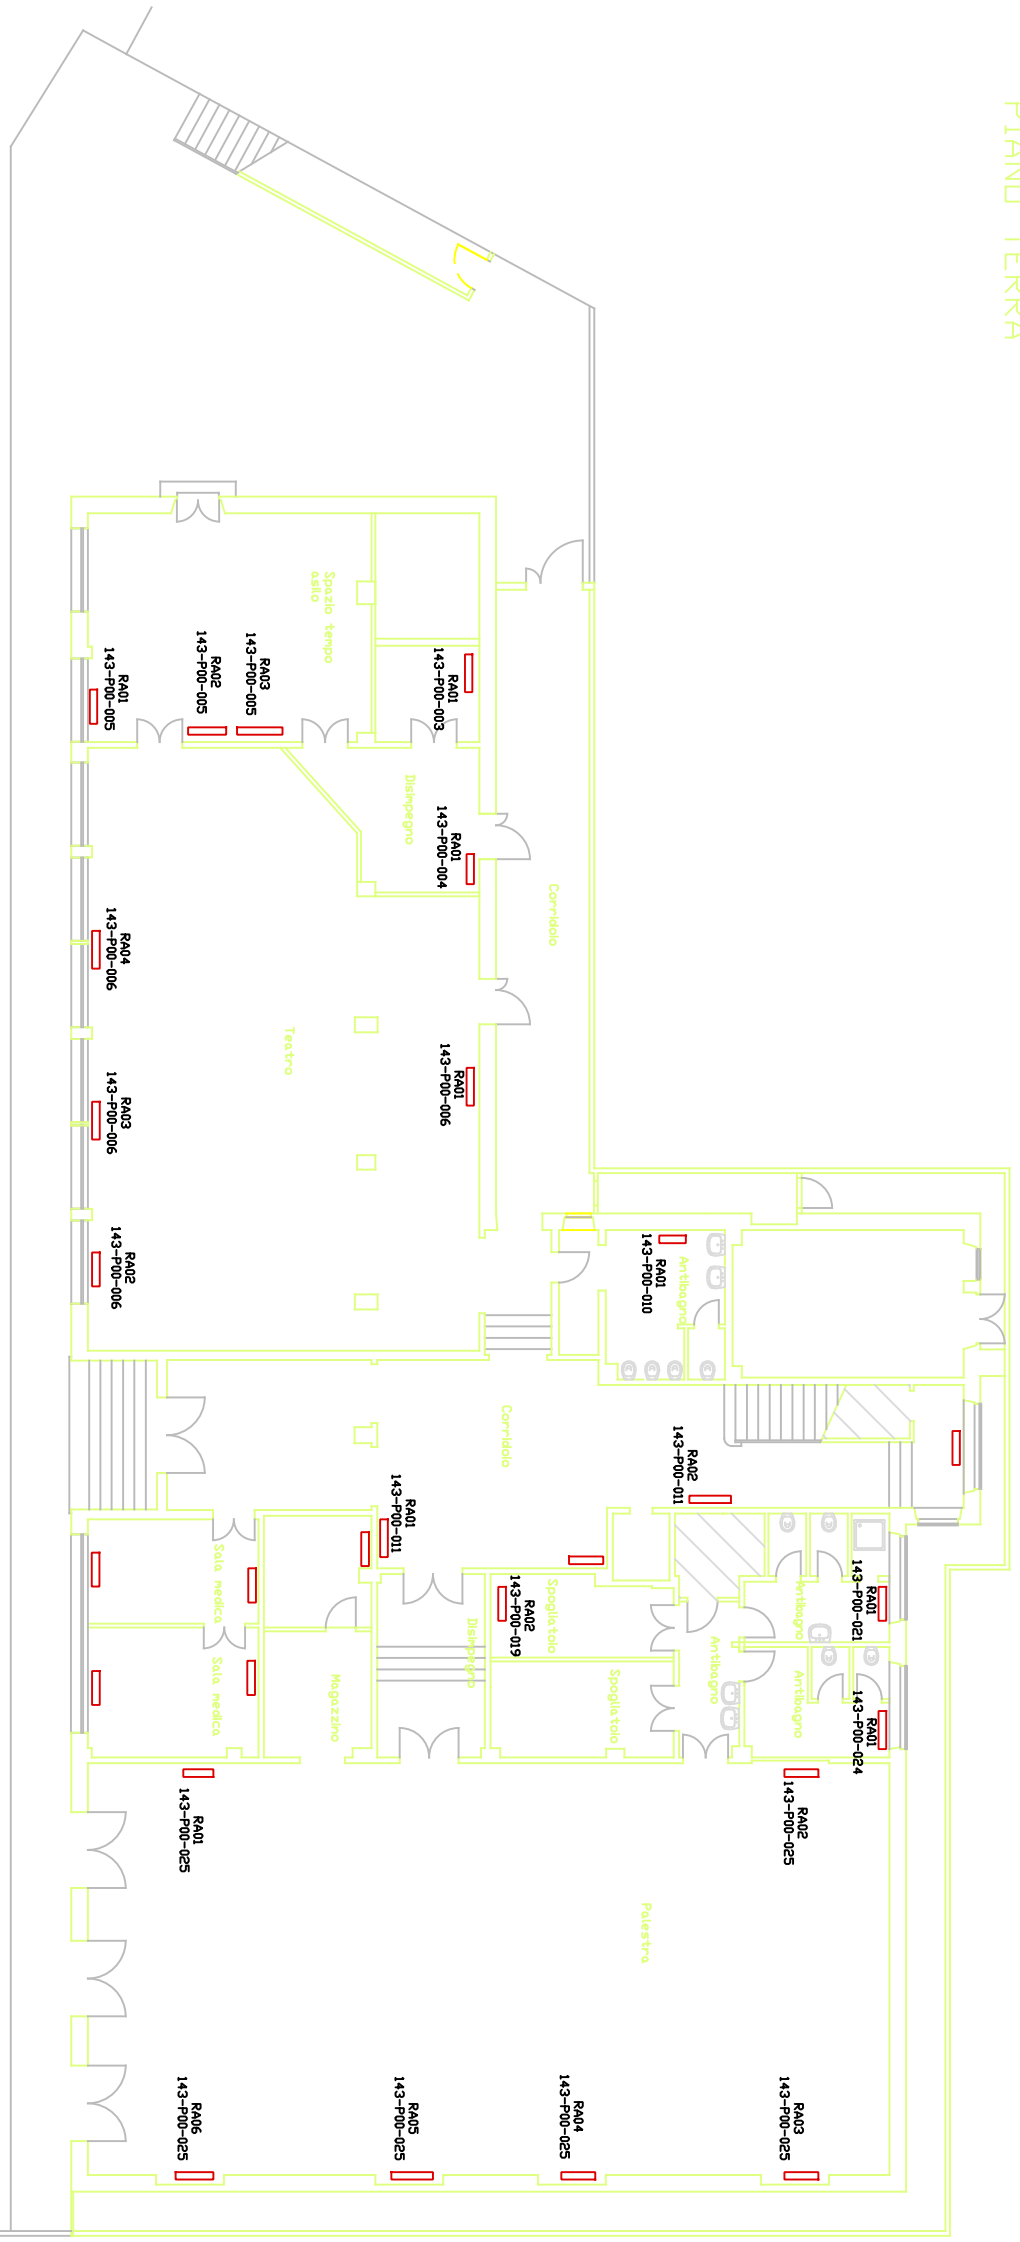


SOTTOCENTRALE TERMICA

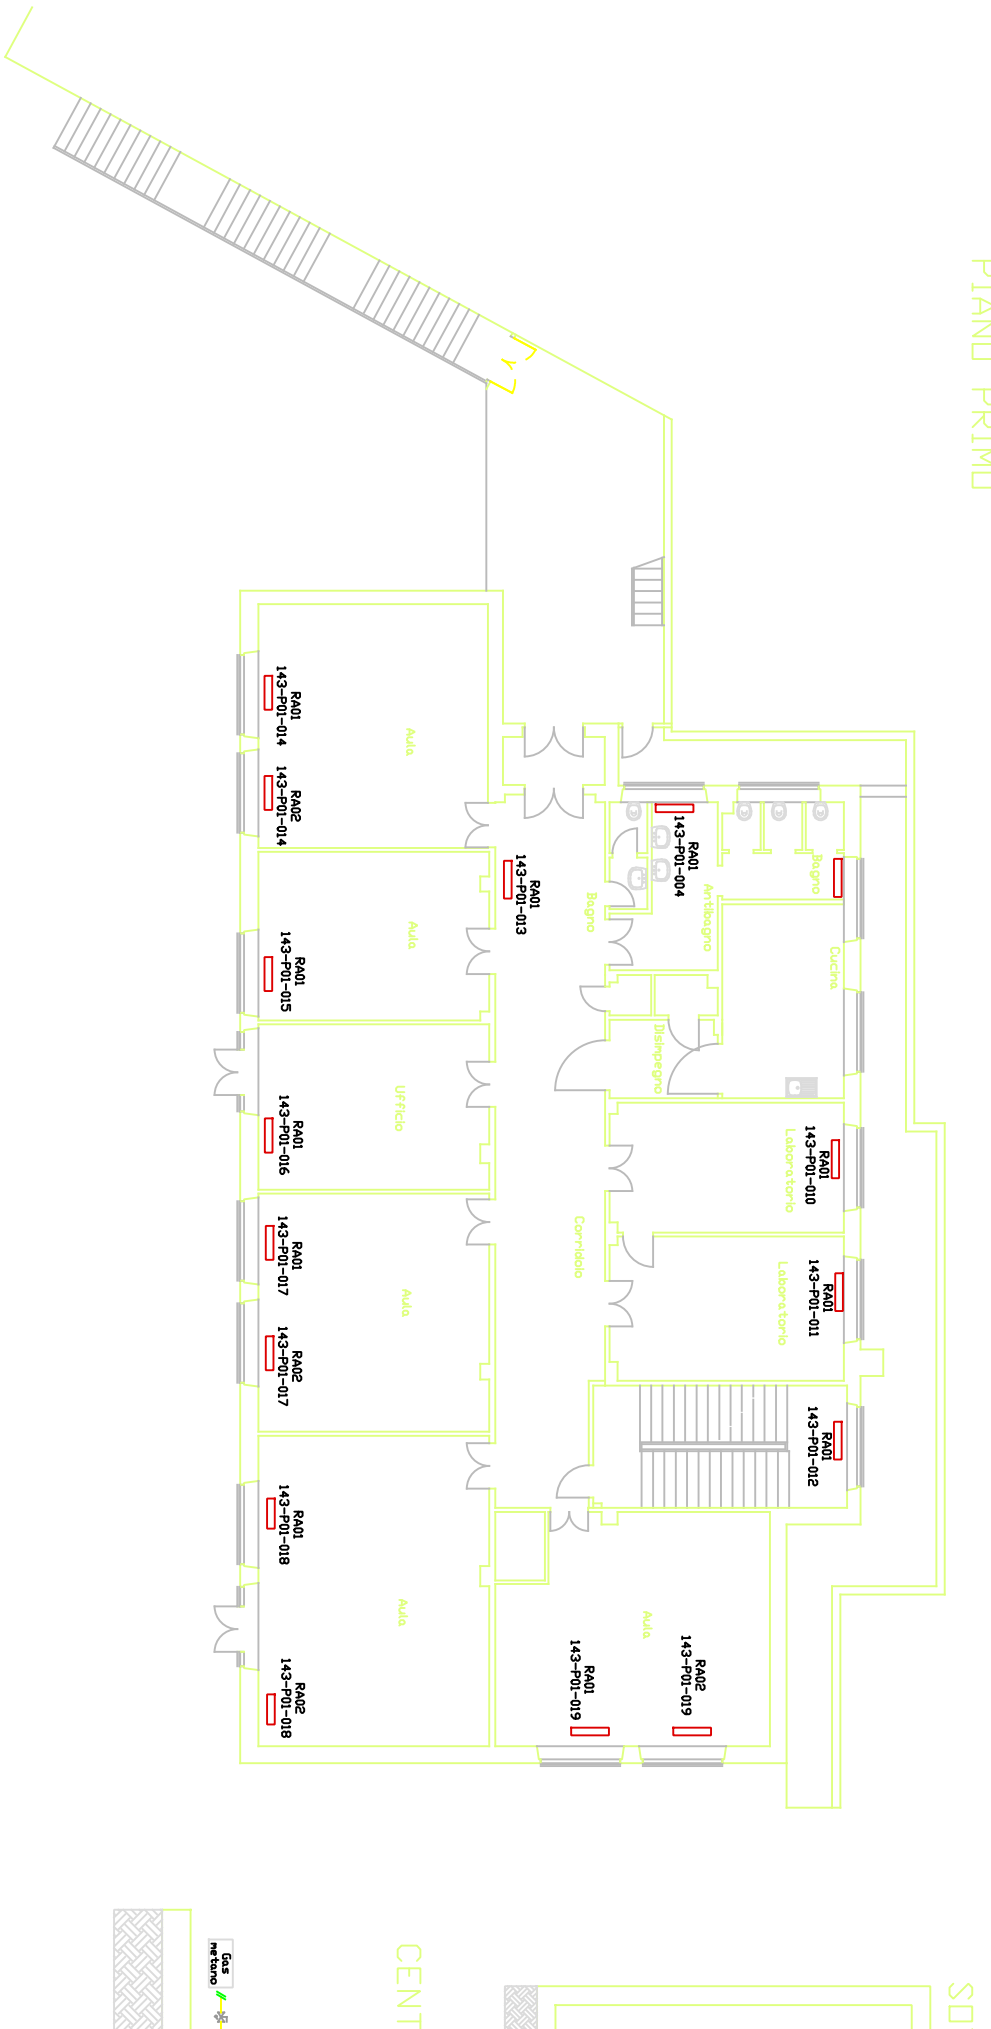


SERVIZIO DI AUDIT E DIAGNOSI ENERGETICHE RELATIVE AGLI EDIFICI SCOLASTICI DI PROPRIETA' DEL COMUNE DI GENOVA

LOTTO 8

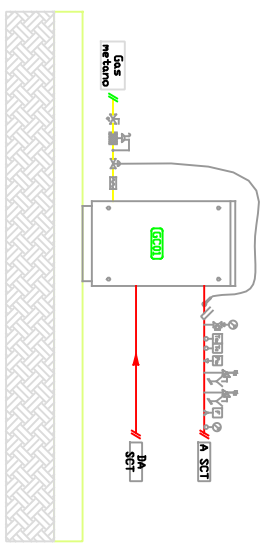Committente

COMUNE DI GENOVA

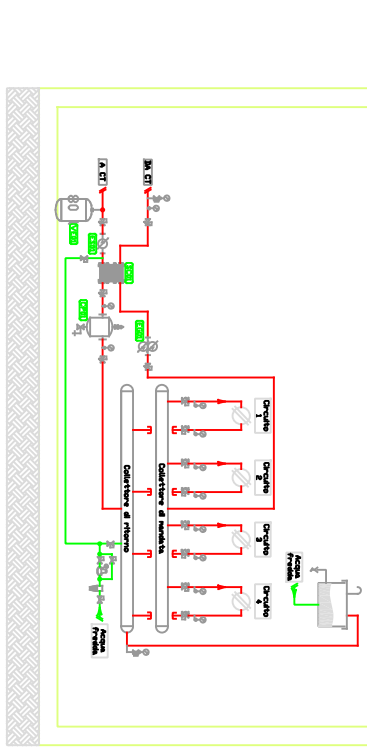ATI

energynet s.r.l.

more energy Integrated Engineering

Mandataria

E195 – Scuola elementare "Brignole Sale"
Scuola dell'infanzia "Albaro"

ALLEGATO B

K. IMPIANTI TERMICI – PIANO TERRA – PIANO PRIMO
scala 1:200