


PROSPETTO EST

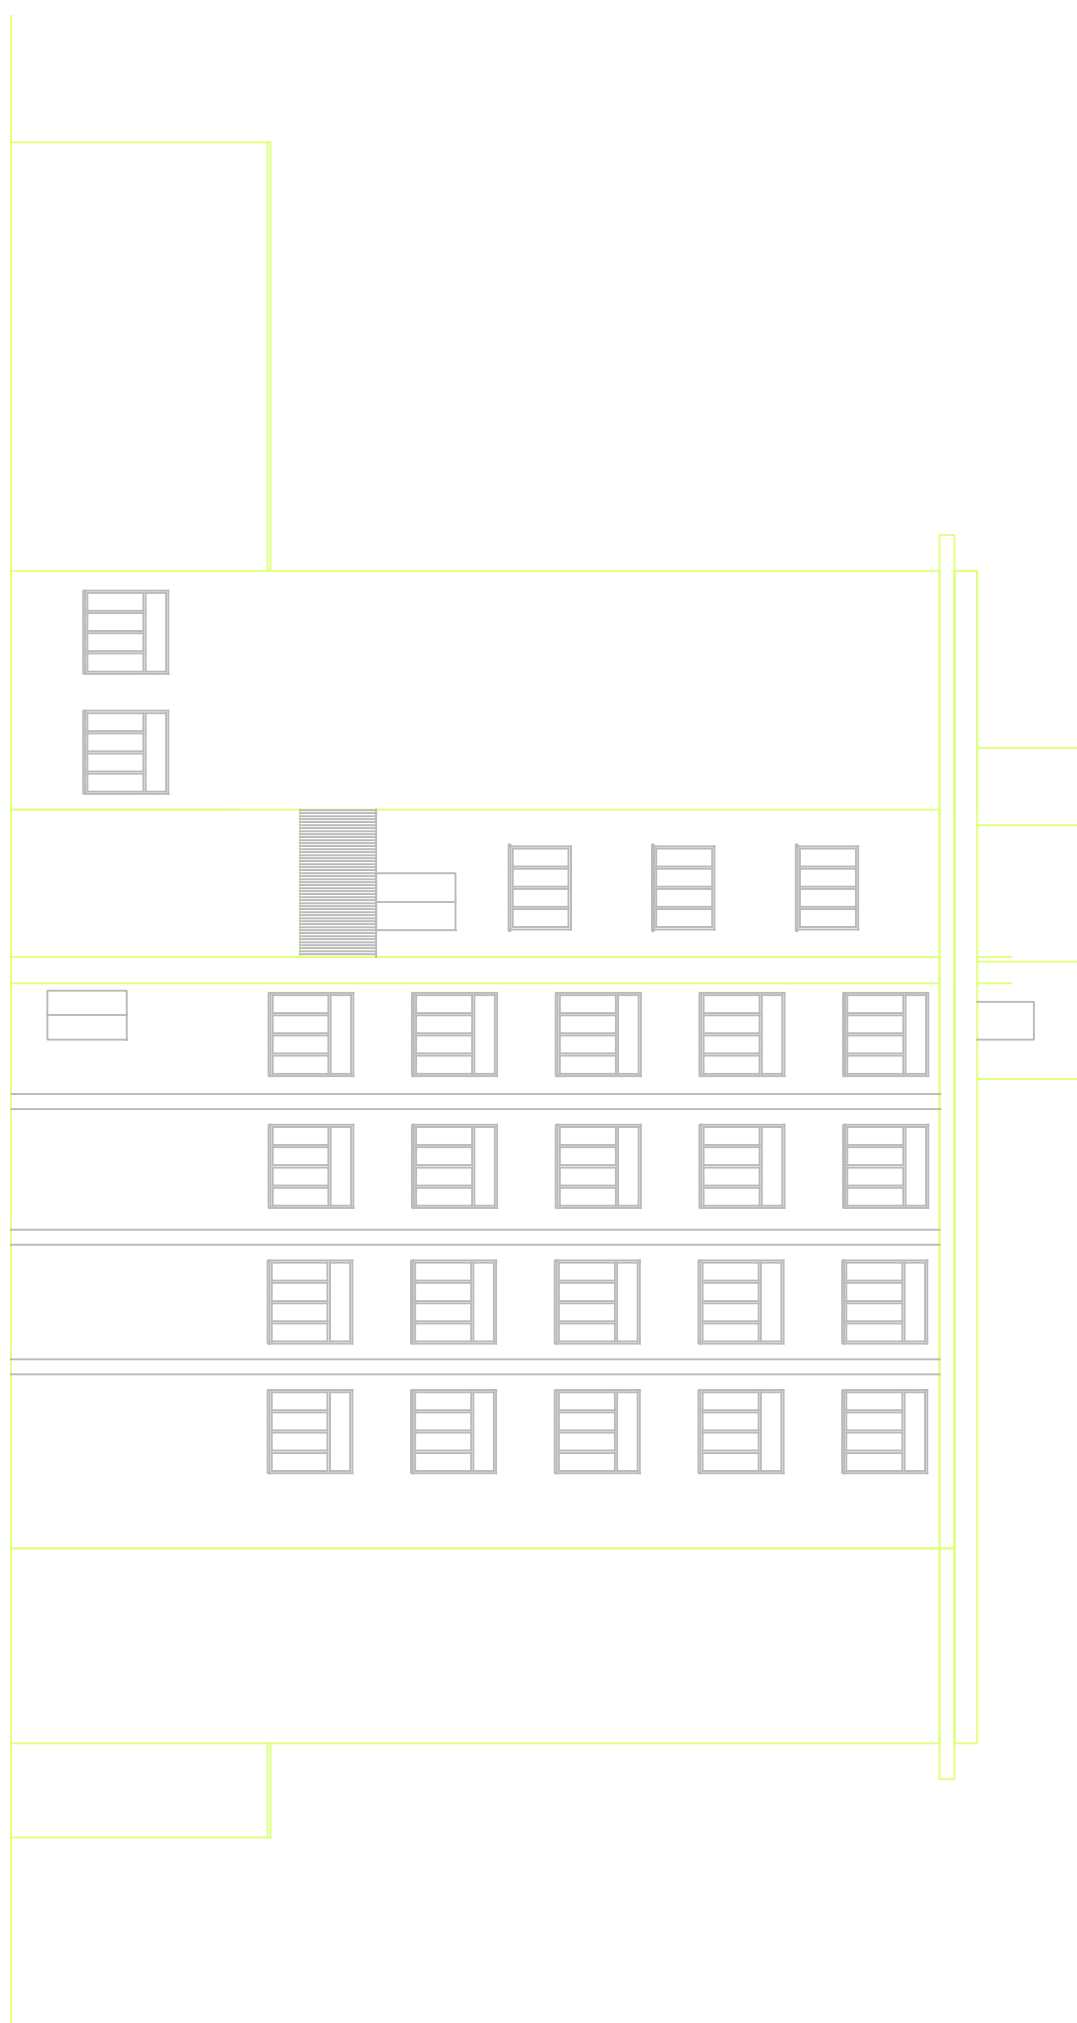

SERVIZIO DI AUDIT E DIAGNOSI ENERGETICHE RELATIVE AGLI EDIFICI SCOLASTICI DI PROPRIETA' DEL COMUNE DI GENOVA

E195 - Scuola elementare "Brignole Sale"
Scuola dell'infanzia "Albaro"

LOTTO 8

Committente
COMUNE DI
GENOVA

ATI

energynet s.r.l. **more**
energy
Integrated Engineering

Mandataria

ALLEGATO B
Y. INVOLUCRO EDILIZIO - SEZIONI E PROSPETTI
scala 1:200