


SEZIONE X-X

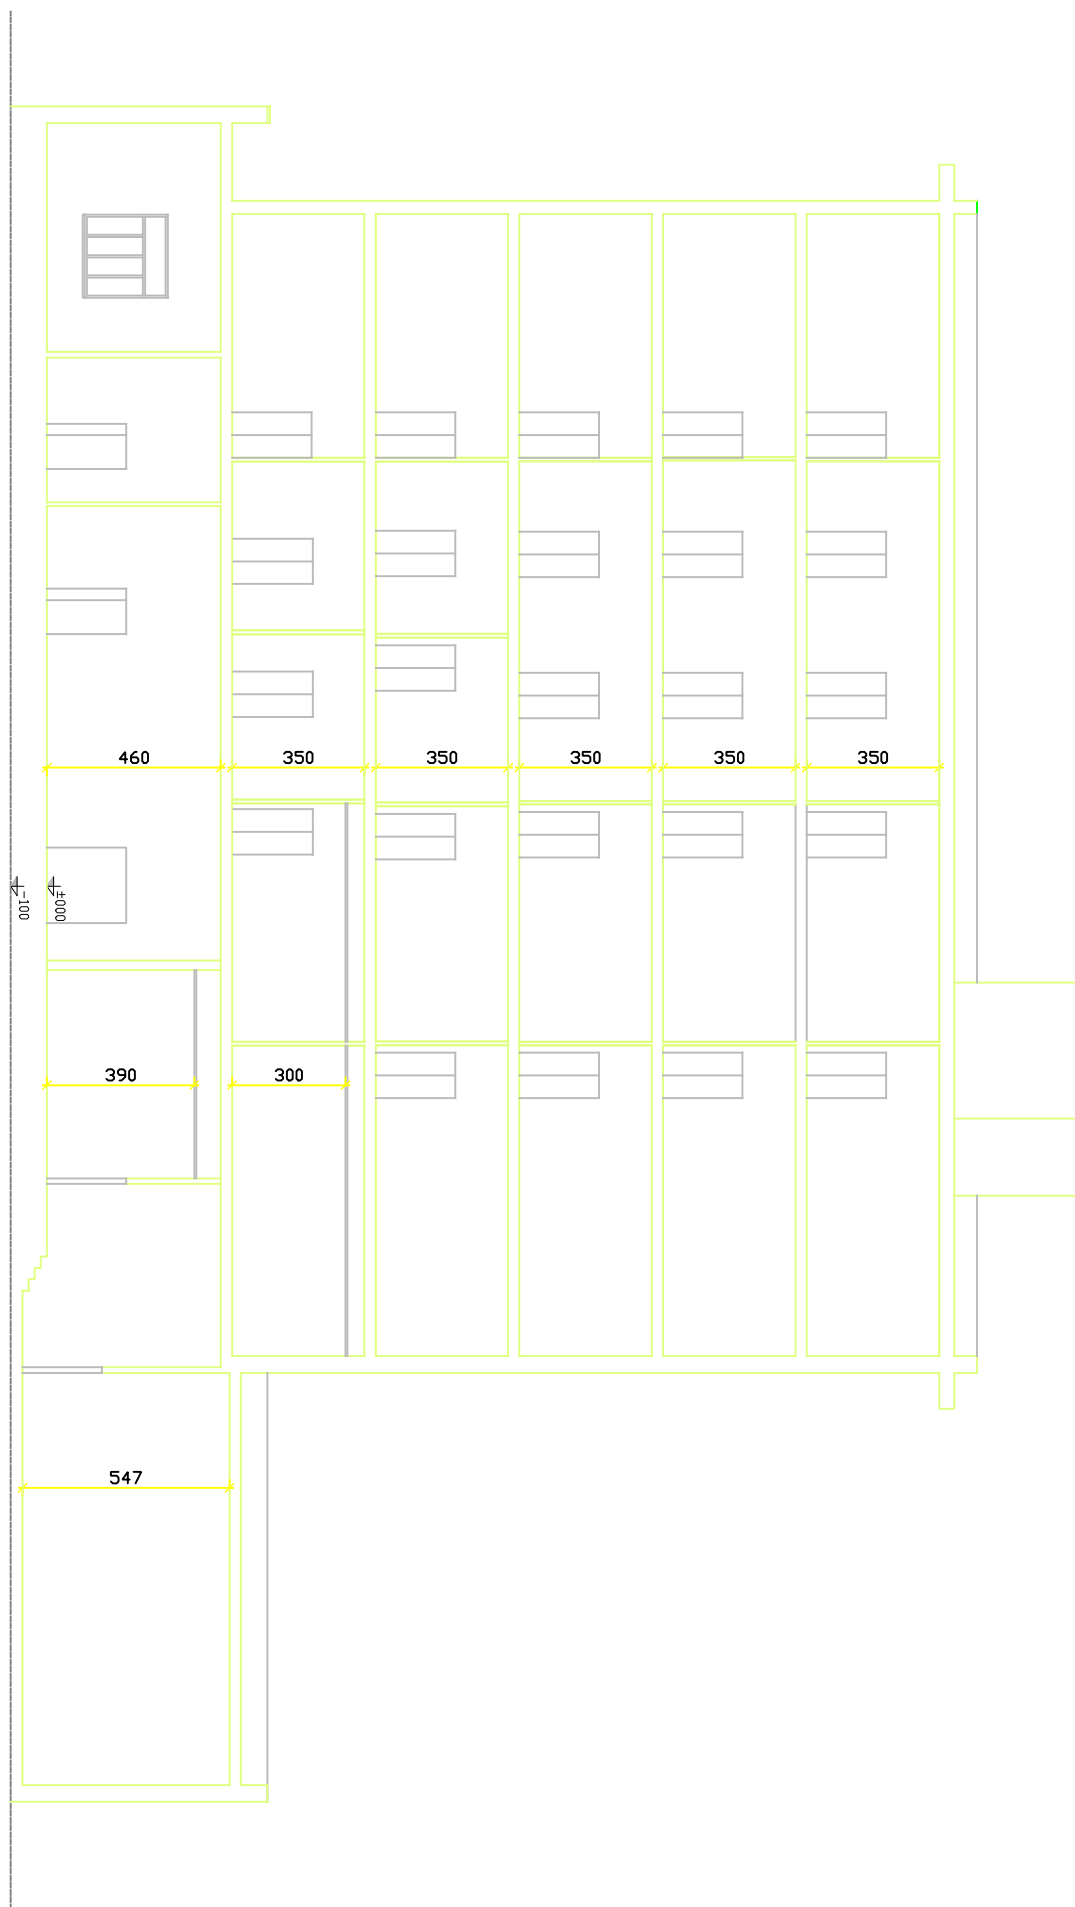

SERVIZIO DI AUDIT E DIAGNOSI ENERGETICHE RELATIVE AGLI EDIFICI SCOLASTICI DI PROPRIETA' DEL COMUNE DI GENOVA

E195 - Scuola elementare "Brignole Sale"  
Scuola dell'infanzia "Albaro"

LOTTO 8

Committente  
COMUNE DI  
GENOVA

ATI

**energynet** s.r.l. **more**  
energy  
Integrated Engineering

Mandataria

ALLEGATO B  
Y. INVOLUCRO EDILIZIO - SEZIONI E PROSPETTI  
scala 1:200