



PIANO SECONDO

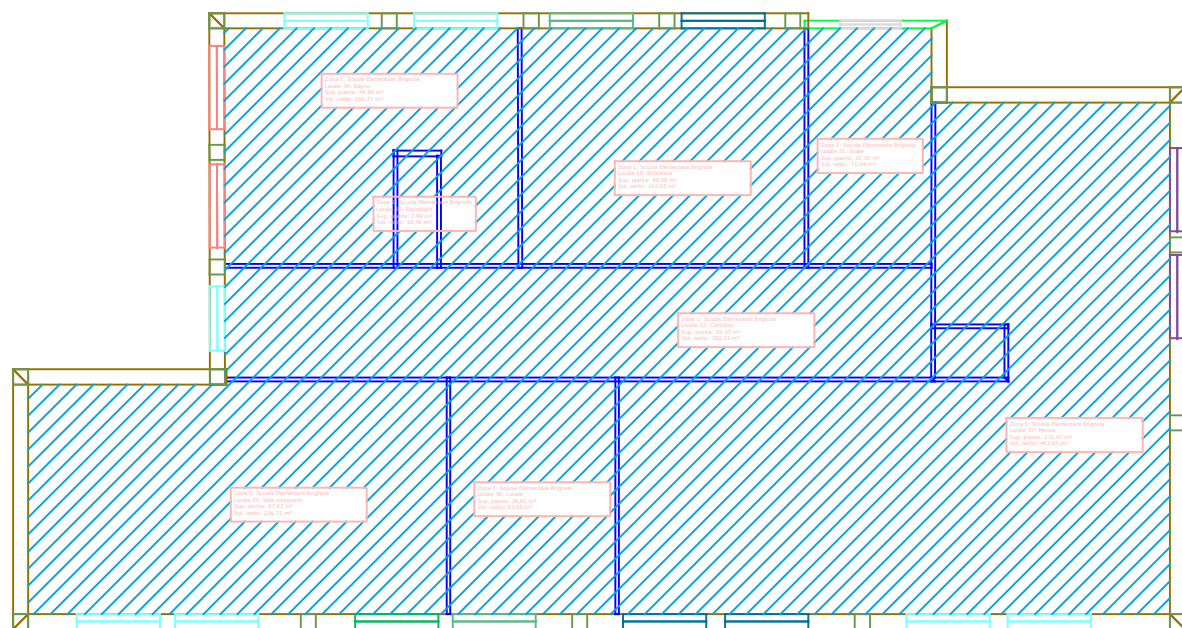

■ ZONA TERMICA SCUOLA ELEMENTARE "BRIGNOLE"

Legenda strutture termiche			
Cod.	Descr.		
Z1	P - Parete - Pilastro		.
W6	PF4		T
W7	PF6		U
W14	F1 (Nicchia 100x90)		T
W18	F1 (Nicchia 105x90)		T
W21	F1 (Nicchia 70x90)		T
W1	F1		T
W22	F1 (Nicchia 120x90)		T
W24	F1 (Nicchia 115x90)		T
M0	Struttura non disperdente		.
M1	Muro esterno 42cm		T
M4	Muro verso NC		U
-	Struttura non disperdente		.

PIANO TERZO

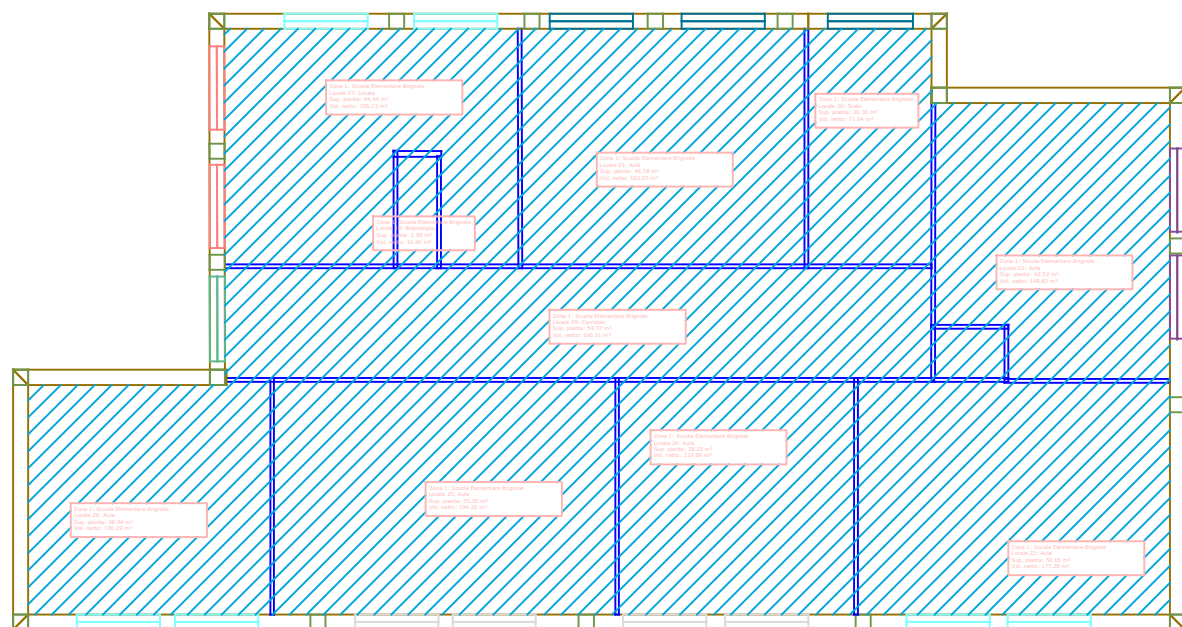

Legenda strutture termiche			
Cod.	Descr.		
Z1	P - Parete - Pilastro		.
W14	F1 (Nicchia 100x90)		T
W18	F1 (Nicchia 105x90)		T
W19	F1 (Nicchia 80x90)		T
W21	F1 (Nicchia 70x90)		T
W1	F1		T
W2	F2		T
W3	PF1		T
M0	Struttura non disperdente		.
M1	Muro esterno 42cm		T
-	Struttura non disperdente		.

SERVIZIO DI AUDIT E DIAGNOSI ENERGETICHE RELATIVE AGLI EDIFICI SCOLASTICI DI PROPRIETA' DEL COMUNE DI GENOVA

Committente

COMUNE DI GENOVA

ATI

energynet srl

Mandatataria

more energy  
Integrated Engineering

E195 - Scuola elementare "Brignole Sale"  
Scuola dell'infanzia "Albaro"

ALLEGATO B

X. ZONE TERMICHE - PIANO SECONDO\_PIANO TERZO

scala 1:200