



PIANO QUARTO

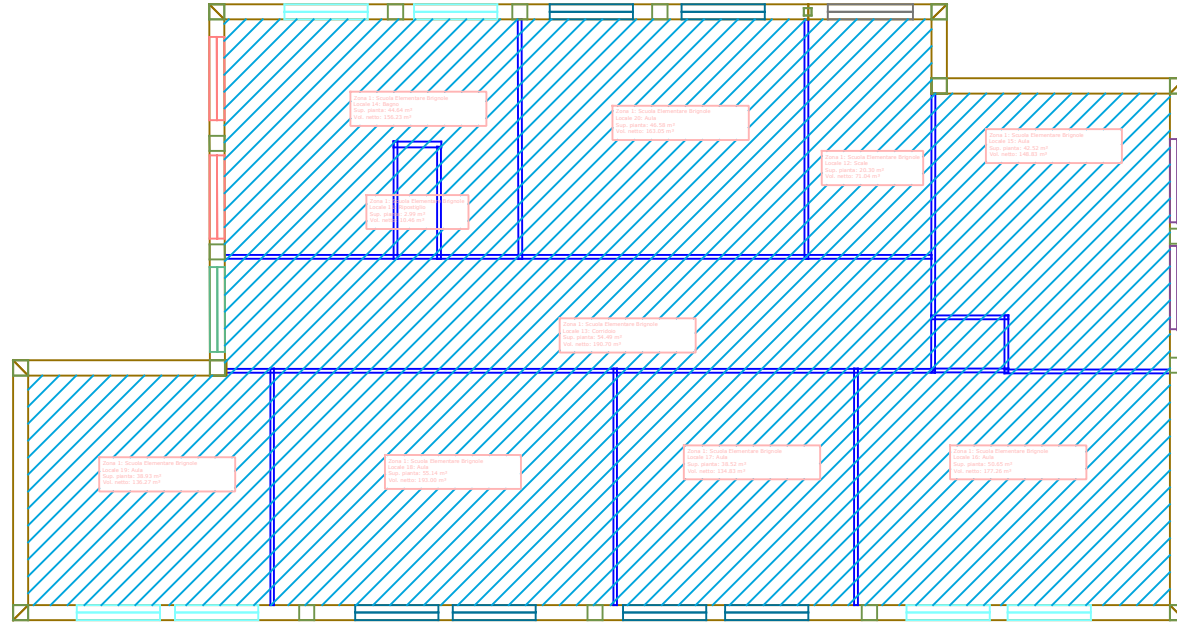

■ ZONA TERMICA SCUOLA ELEMENTARE "BRIGNOLE"

Legenda strutture termiche		
Cod.	Descr.	
Z1	P - Parete - Pilastro	-
W14	F1 (Nicchia 100x90)	T
W17	F2 (Nicchia 95x90)	T
W18	F1 (Nicchia 105x90)	T
W21	F1 (Nicchia 70x90)	T
W1	F1	T
W3	PF1	T
M0	Struttura non disperdente	-
M1	Muro esterno 42cm	T
-	Struttura non disperdente	-

PIANO QUINTO

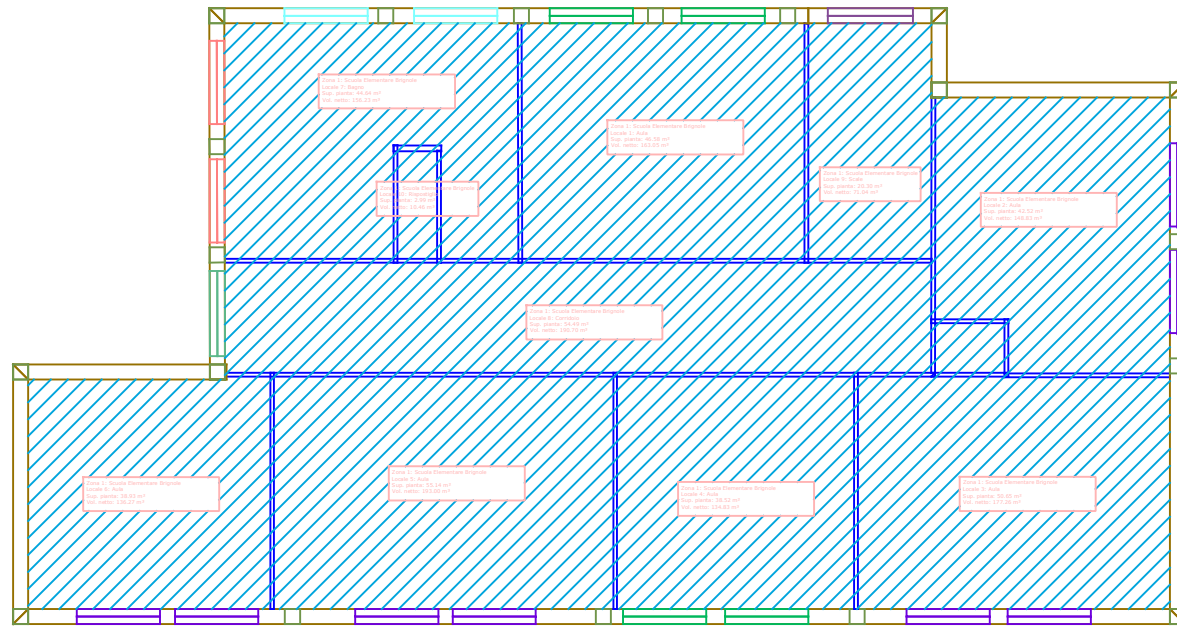

Legenda strutture termiche		
Cod.	Descr.	
Z1	P - Parete - Pilastro	-
W18	F1 (Nicchia 105x90)	T
W1	F1	T
W24	F1 (Nicchia 115x90)	T
W25	F1 (Nicchia 140x90)	T
W26	F2 (Nicchia 150x90)	T
W3	PF1	T
M0	Struttura non disperdente	-
M1	Muro esterno 42cm	T
-	Struttura non disperdente	-

E195 - Scuola elementare "Brignole Sale"
 Scuola dell'infanzia "Albaro"
 ALLEGATO B
 X. ZONE TERMICHE - PIANO QUARTO_PIANO QUINTO
 scala 1:200

SERVIZIO DI AUDIT E DIAGNOSI ENERGETICHE RELATIVE AGLI EDIFICI SCOLASTICI DI PROPRIETA' DEL COMUNE DI GENOVA

LOTTO 8

Committente AT1
 COMUNE DI GENOVA

energynet srl
 Mandataria

more energy
 Integrated Engineering