



PIANO TERRA

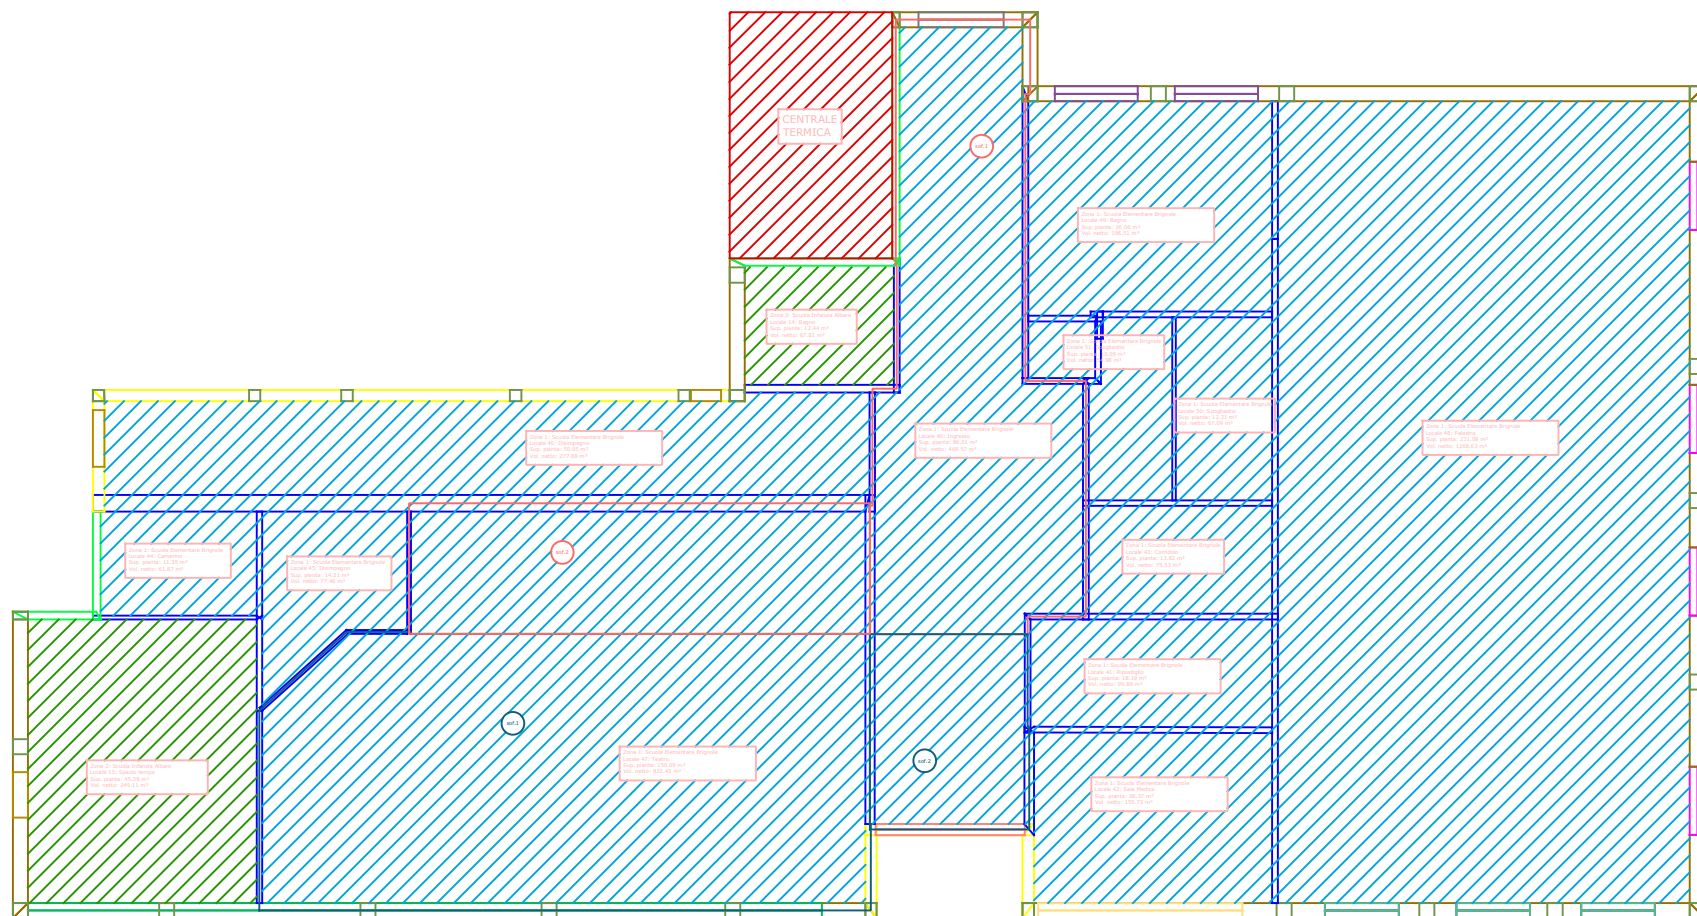

- ZONA TERMICA SCUOLA ELEMENTARE "BRIGNOLE"
- ZONA TERMICA SCUOLA INFANZIA "ALBARO"
- CENTRALE TERMICA

Legenda strutture termiche		
Cod.	Descr.	
S2	Soletta interpiano	D
S3	Copertura	T
M3	Porta REI	U
Z1	P - Parete - Pilastro	-
W8	PF8	T
W9	PF7	T
W10	F8	T
W12	F9	T
W14	F1 (Nicchia 100x90)	T
W15	F7 (Nicchia 210x90)	T
W17	F2 (Nicchia 95x90)	T
M0	Struttura non disperdente	-
M1	Muro esterno 42cm	T
M2	Nicchia	T
M4	Muro verso NC	U
M5	Muro esterno 30 cm	T
-	Struttura non disperdente	-

PIANO PRIMO

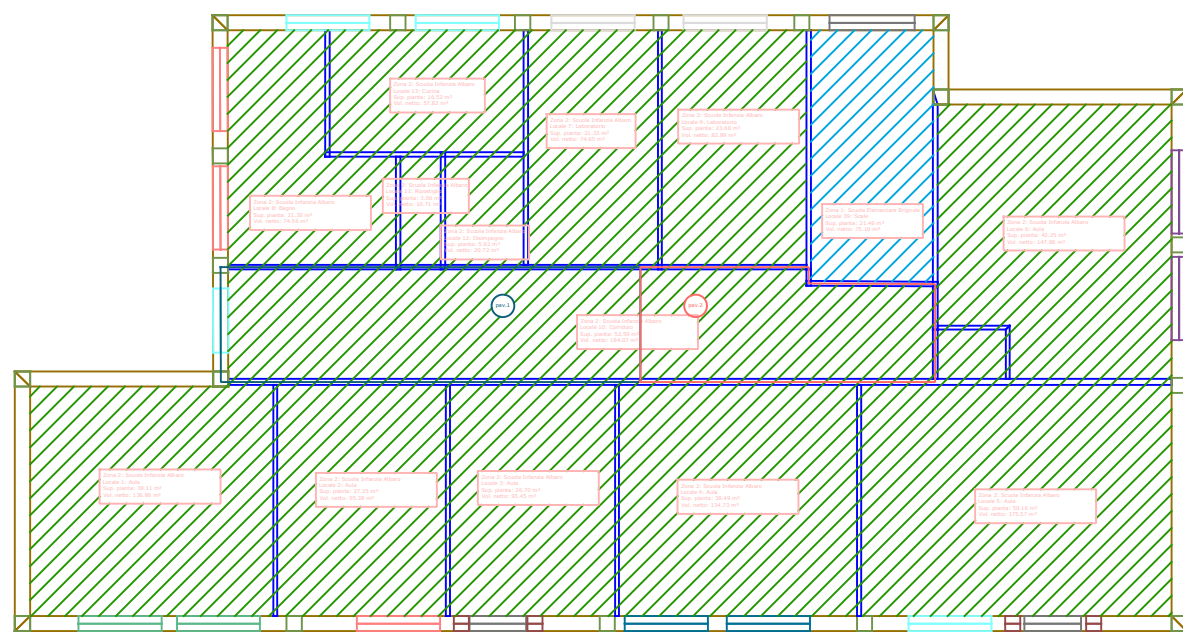

Legenda strutture termiche		
Cod.	Descr.	
P2	Soletta interpiano	D
P3	Soletta interpiano verso NC	U
Z1	P - Parete - Pilastro	-
W4	F3	T
W5	PF3	T
W6	PF4	T
W14	F1 (Nicchia 100x90)	T
W17	F2 (Nicchia 95x90)	T
W18	F1 (Nicchia 105x90)	T
W19	F1 (Nicchia 80x90)	T
W20	F1 (Nicchia 95x90)	T
W21	F1 (Nicchia 70x90)	T
W1	F1	T
W22	F1 (Nicchia 120x90)	T
M0	Struttura non disperdente	-
M1	Muro esterno 42cm	T
-	Struttura non disperdente	-

E195 - Scuola elementare "Brignole Sale"
 Scuola dell'infanzia "Albaro"
 ALLEGATO B
 X. ZONE TERMICHE - PIANO TERRA - PIANO PRIMO
 scala 1:200

SERVIZIO DI AUDIT E DIAGNOSI ENERGETICHE RELATIVE AGLI
 EDIFICI SCOLASTICI DI PROPRIETA' DEL COMUNE DI GENOVA

LOTTO 8
 COMMITTENTE
 COMUNE DI
 GENOVA
 AT1
 energynet srl
 Mandataria
 more energy
 Integrated Engineering