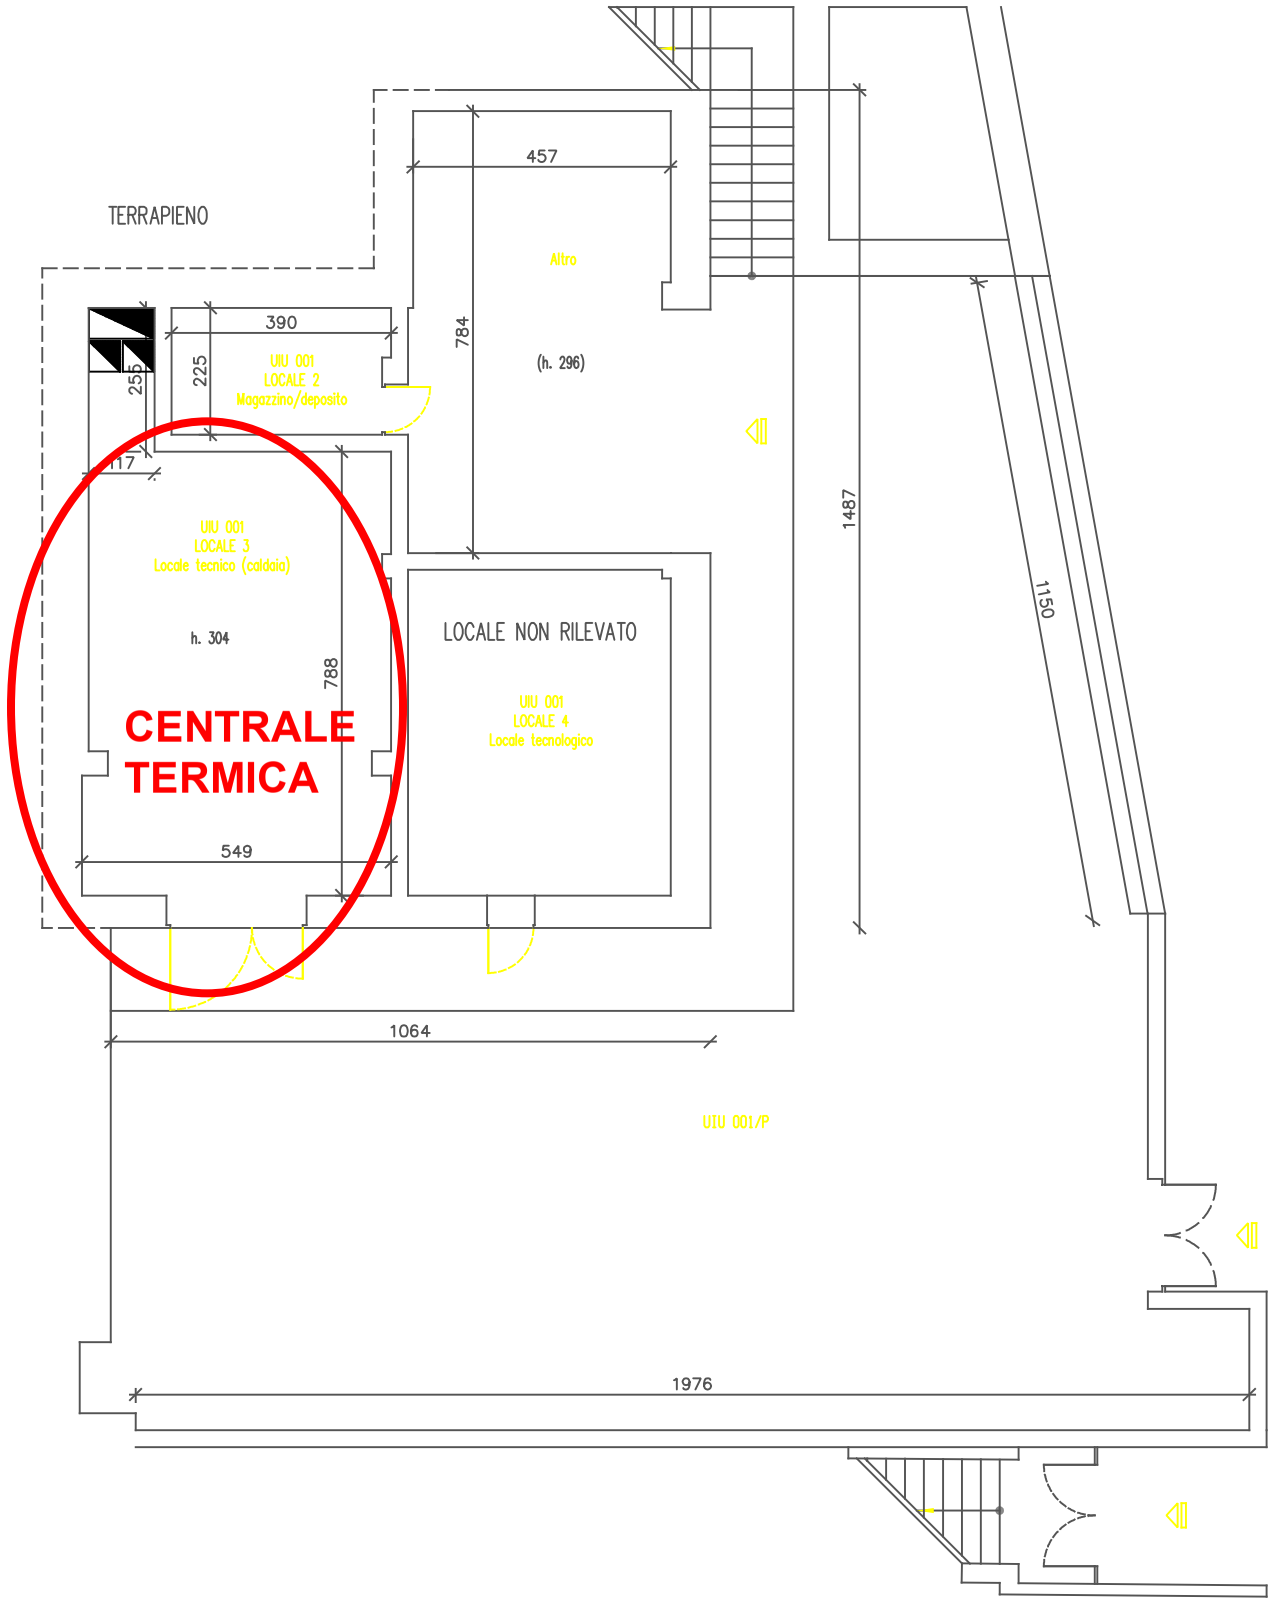

TAVOLA PIANO EDIFICIO SCOLASTICO / SOCIALE

TITOLO:
SCUOLA ELEMENTARE SUCCURSALE
"E.A. D' ALBERTIS"
VIA BUFFA CIV. 36

DIREZIONE
PATRIMONIO

FISIA S.p.A.
GRUPPO FIATIMPRESIT
VIA ACQUI, 86
10090 CASCINE VICA
RIVOLI (TORINO)

N. PARTITA COMUNE:	IND 187
COD. COMPLESSO:	
COD. EDIFICIO	E 773
PIANO:	T

RILIEVO ESEGUITO DA: AMERI & GOZZOLI ARCHITETTI
per F I S I A S.p.A.

DATA RILIEVO 16/2/1995

TAVOLA NR.	SCALA: 1:100

AGGIORNATO IL:	A CURA DI:

COMUNE DI GENOVA VIA GARIBALDI , 9
SETTORE TECNICO DEL PATRIMONIO