



NON RISCALDATO

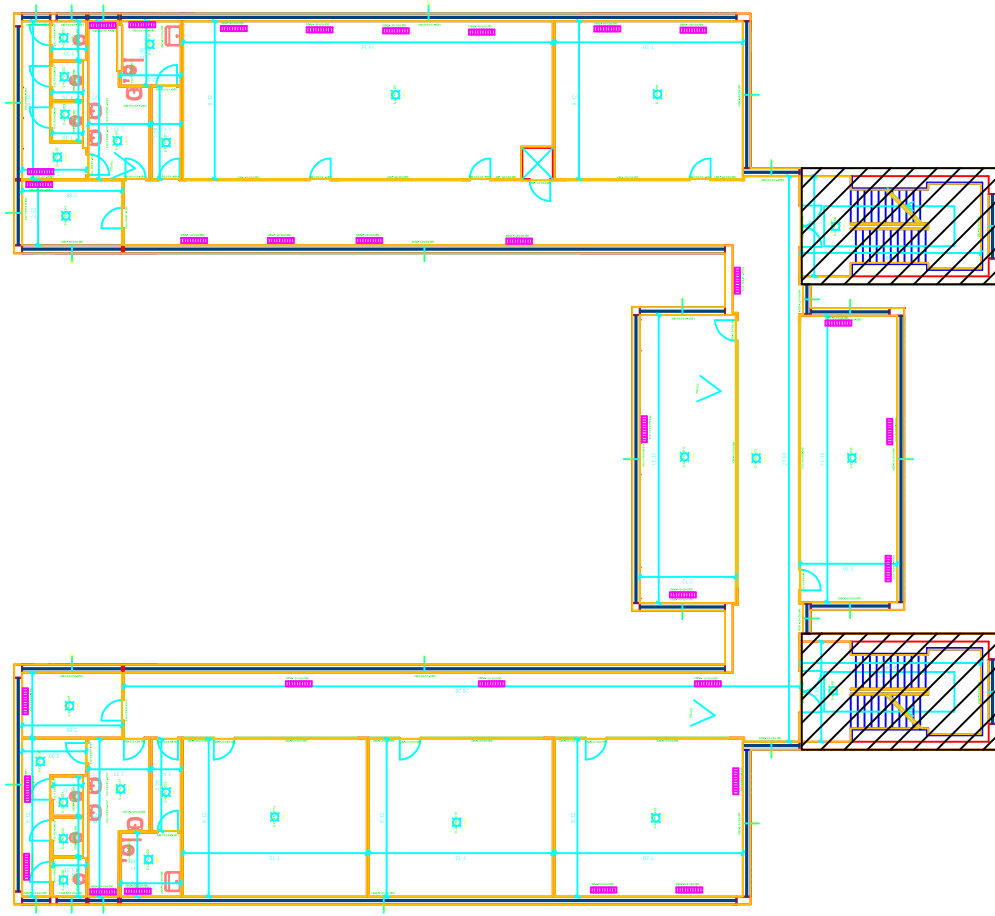

scala 1:200

 ANTAS	CONSP SIE 3 COMUNE DI GENOVA PALAZZO BIANCO	EDIFICIO: L1-042-007 VIA GARIBOLDI 11	OGGETTO: CENSIMENTO	PIANO: P03	SOPRALLUOGO: 01/04/2017	ULTIMA REV.: 31/07/2017
---	--	--	-------------------------------	----------------------	-----------------------------------	-----------------------------------