

Elementare "Da Passano" - Materna "Isola che non c'è"

E 660

Via Leonardo Montaldo 8

ALLEGATO B – ELABORATI
RAPPORTO DI DIAGNOSI ENERGETICA
FONDO KYOTO - SCUOLA 3



04/2018

COMUNE DI GENOVA
STRUTTURA DI STAFF - ENERGY MANAGER



COMUNE DI GENOVA





COMUNE DI GENOVA

E660 – Elementare “Da Passano “ Materna “Isola che non c’è”



2 Allegato Fotografico






COMUNE DI GENOVA

E660 – Elementare “Da Passano “ Materna “Isola che non c’è”

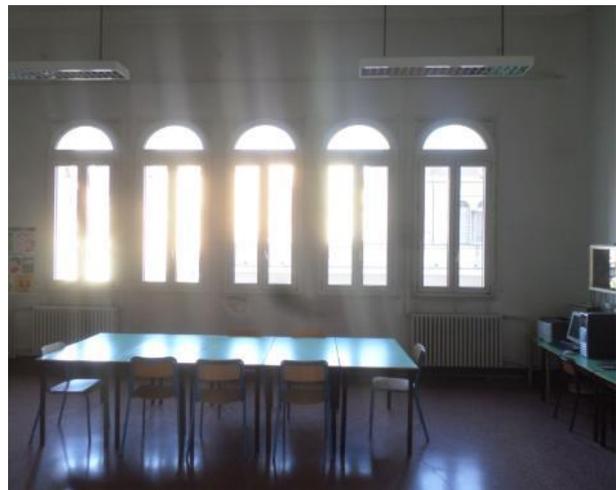
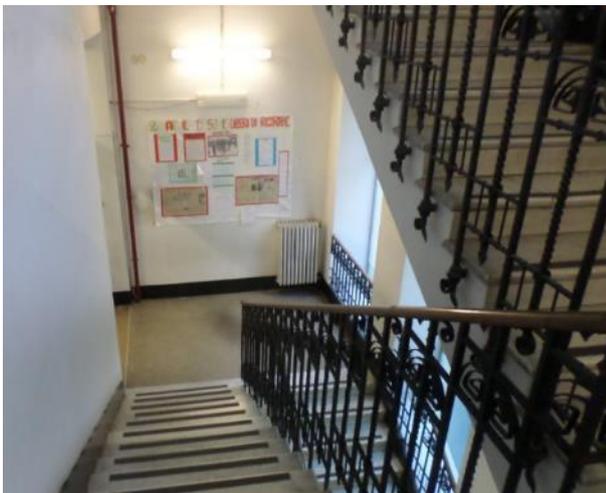


Planimetrie con ubicazione contatori, quadri elettrici e impianti
Scala 1:200

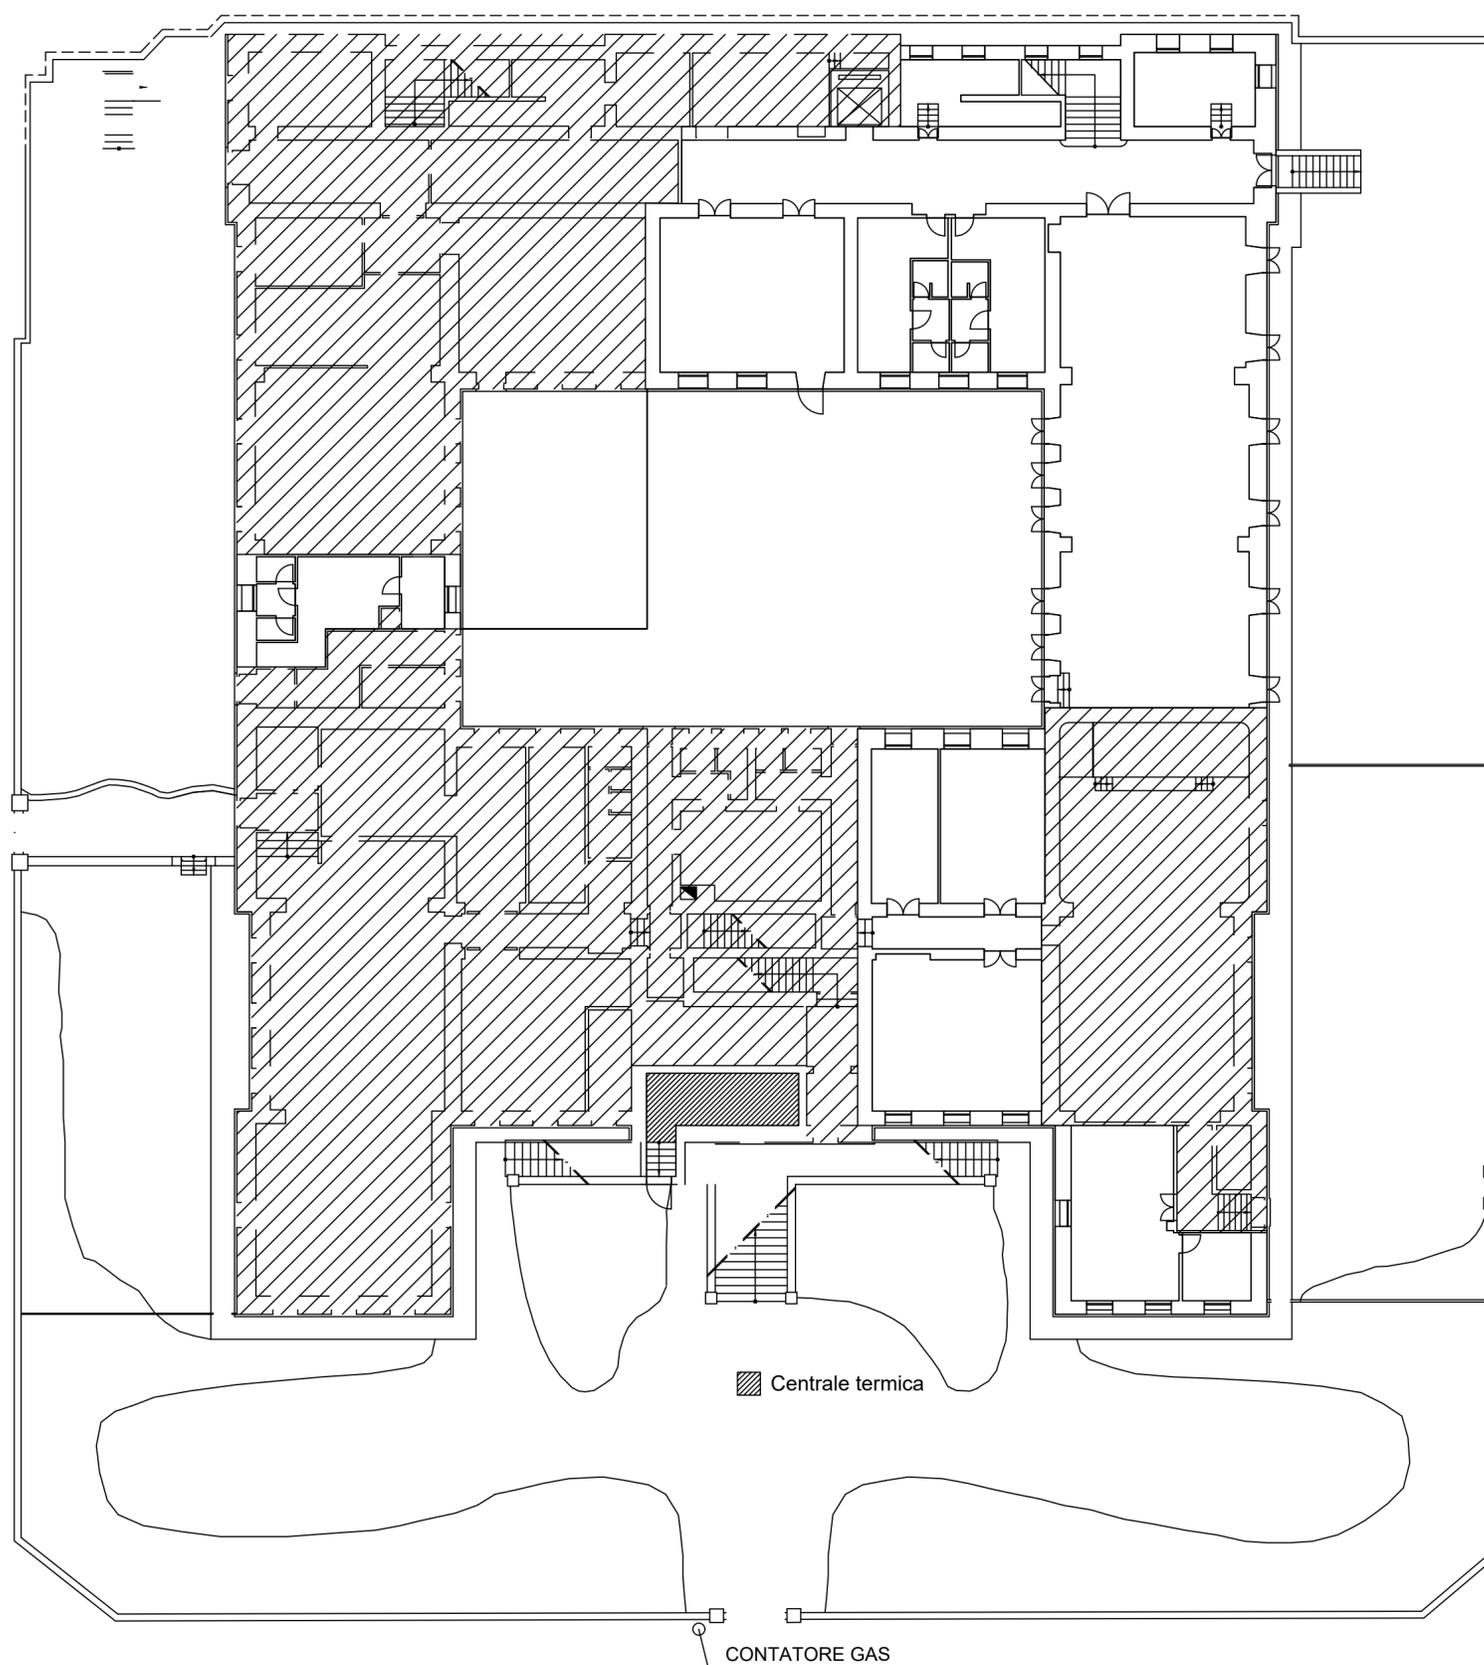


PIANO TERRA

Planimetrie con ubicazione contatori, quadri elettrici e impianti
Scala 1:200

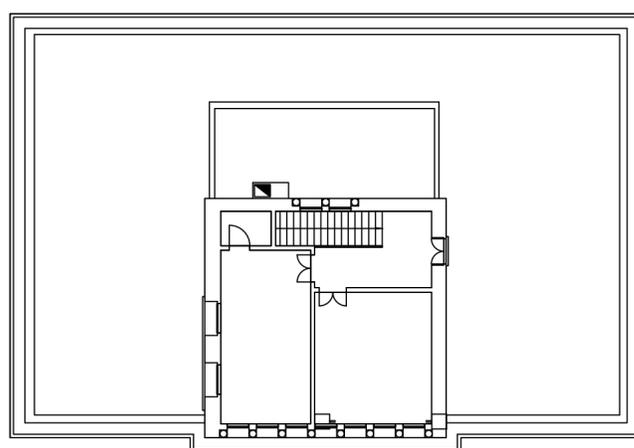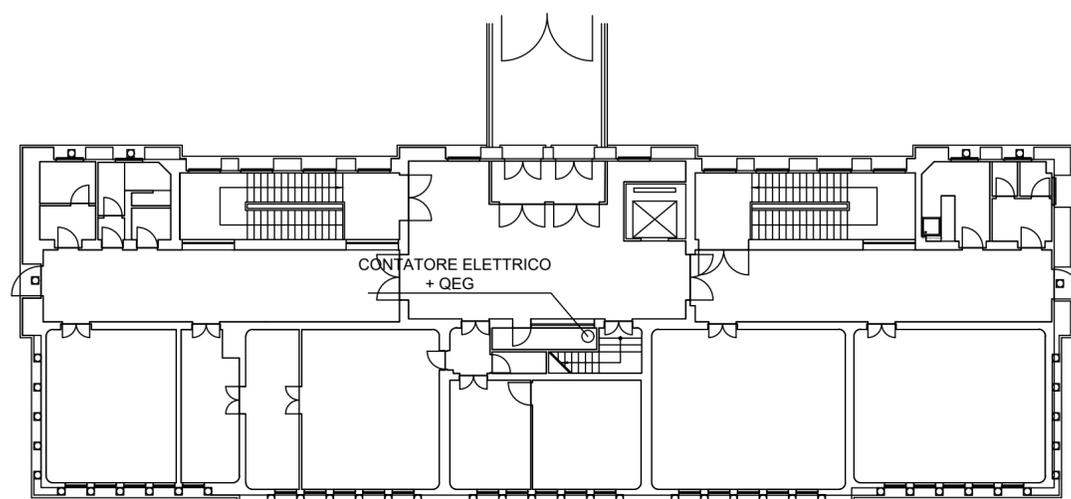


PIANO SECONDO

Planimetrie con individuazione delle diverse zone termiche,
degli spazi riscaldati e non riscaldati e delle diverse destinazioni d'uso
Scala 1:200

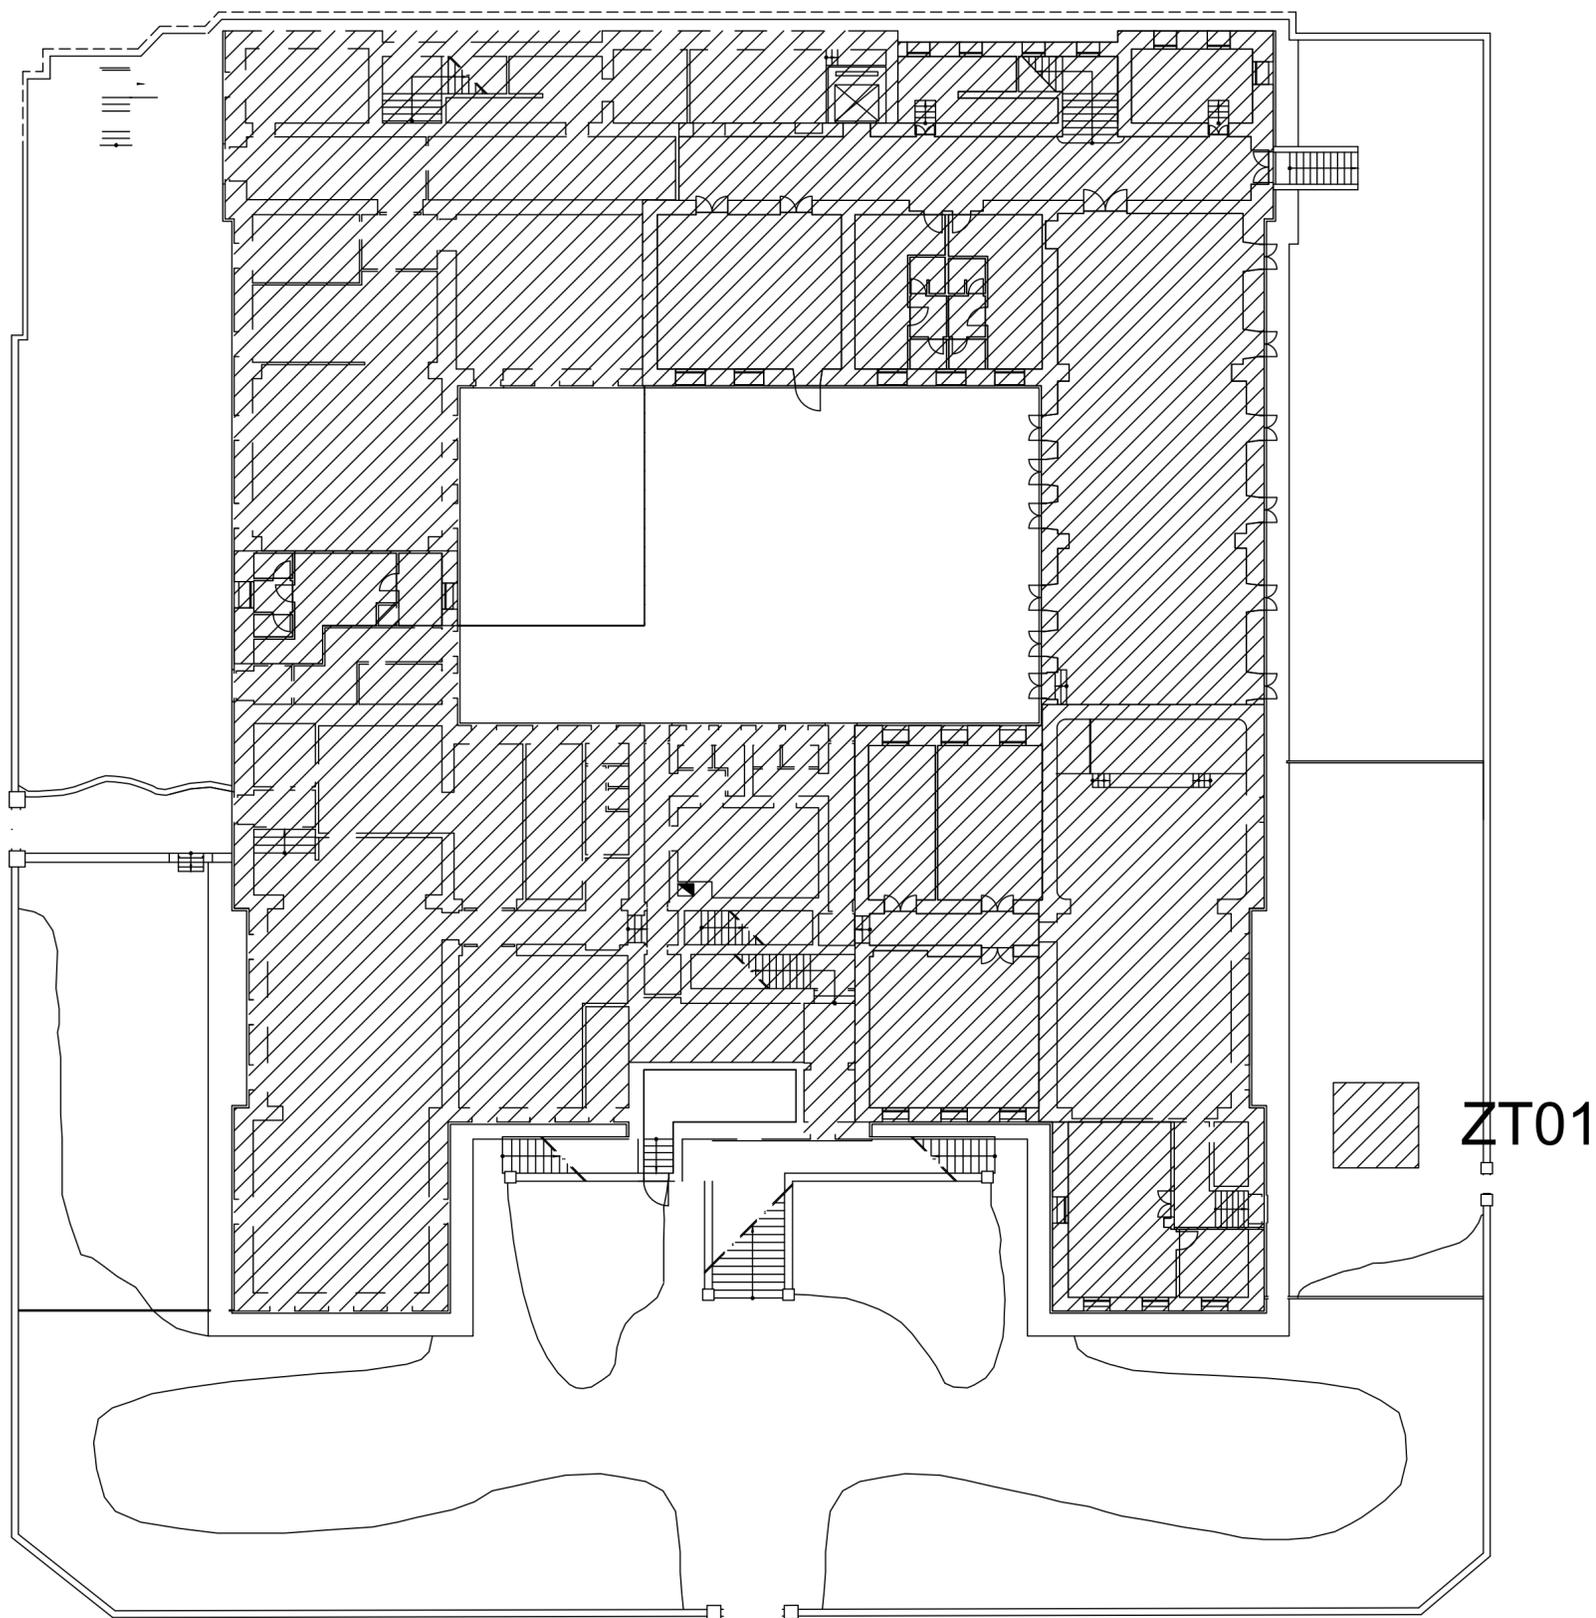

PIANO TERRA


Planimetrie con individuazione delle diverse zone termiche,
degli spazi riscaldati e non riscaldati e delle diverse destinazioni d'uso
Scala 1:200

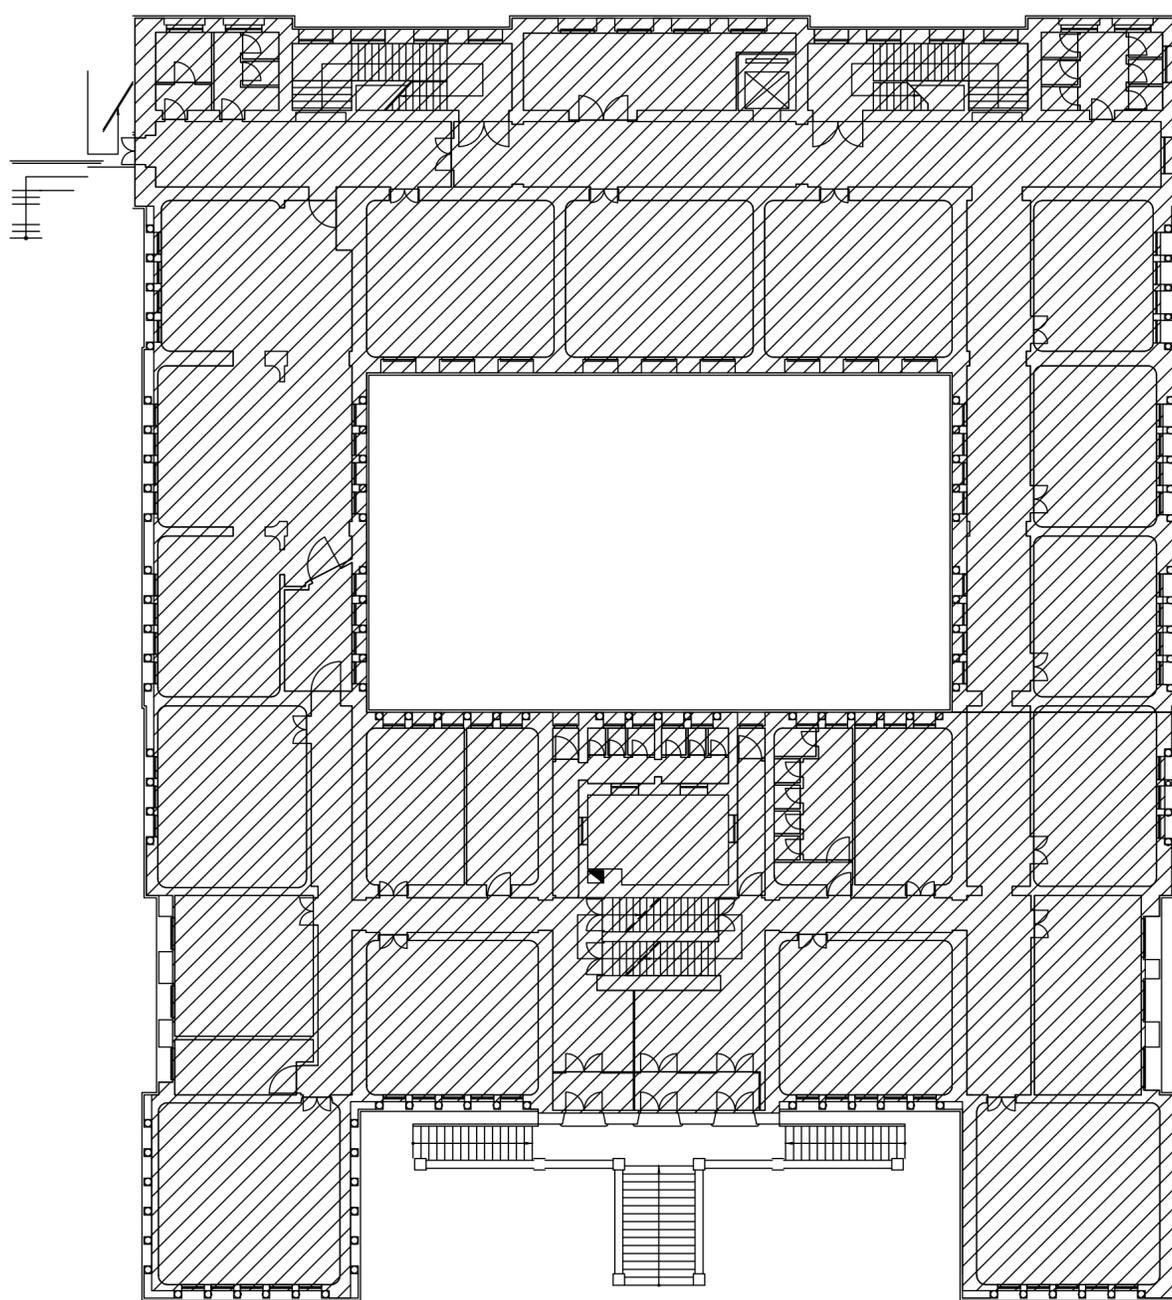

 ZT01


PIANO TERRA RIALZATO

Planimetrie con individuazione delle diverse zone termiche,
degli spazi riscaldati e non riscaldati e delle diverse destinazioni d'uso
Scala 1:200

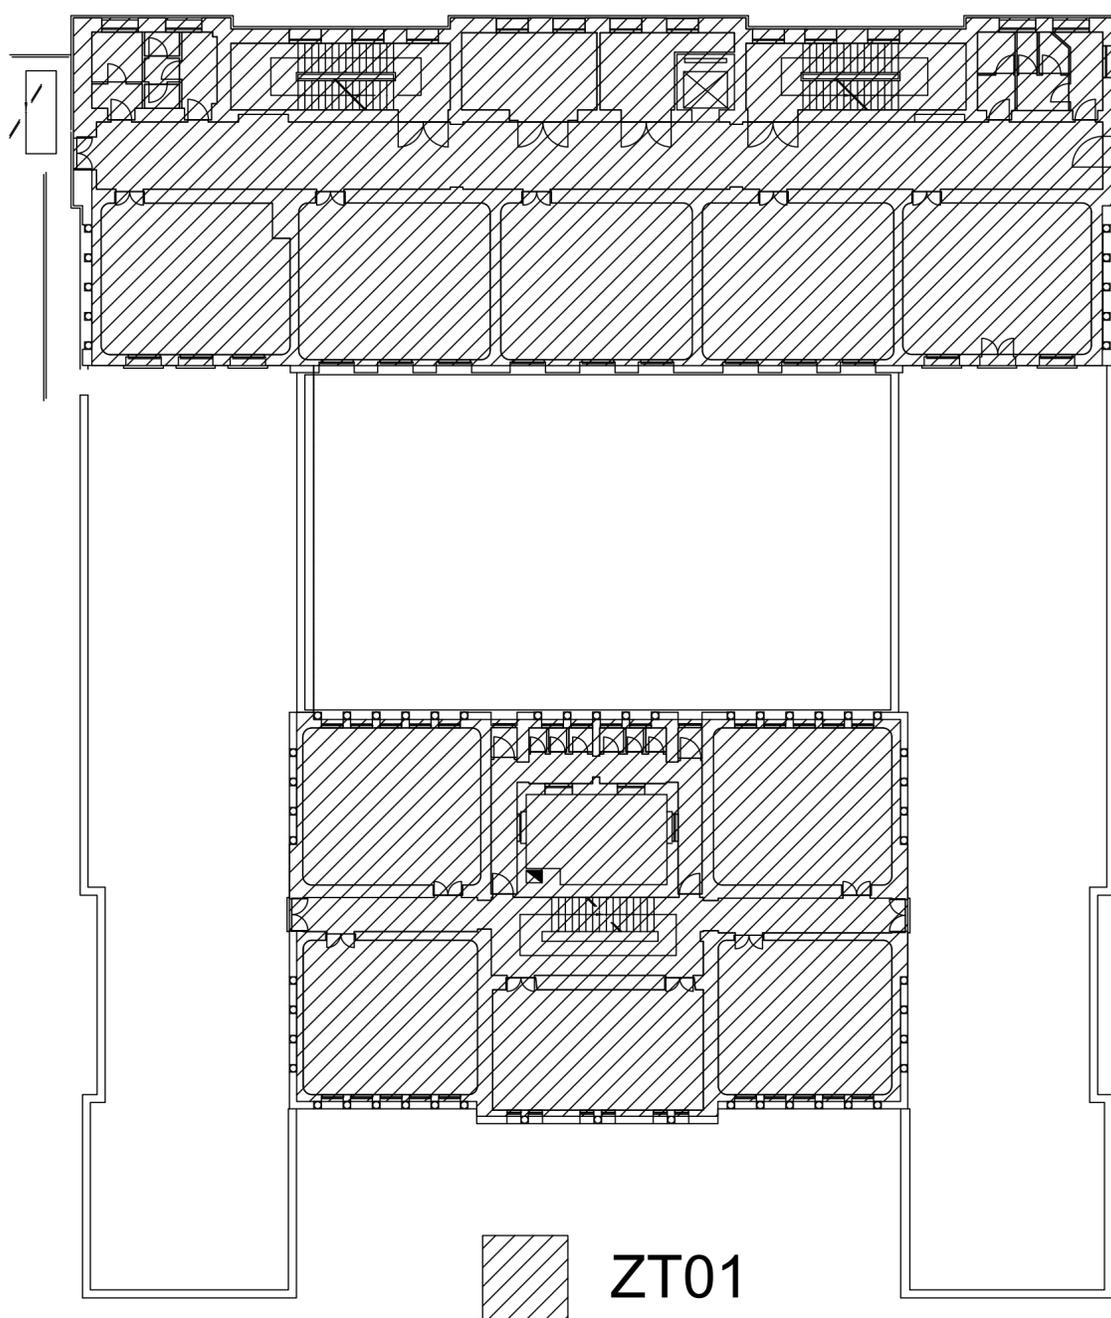


PIANO PRIMO

Planimetrie con individuazione delle diverse zone termiche,
degli spazi riscaldati e non riscaldati e delle diverse destinazioni d'uso
Scala 1:200

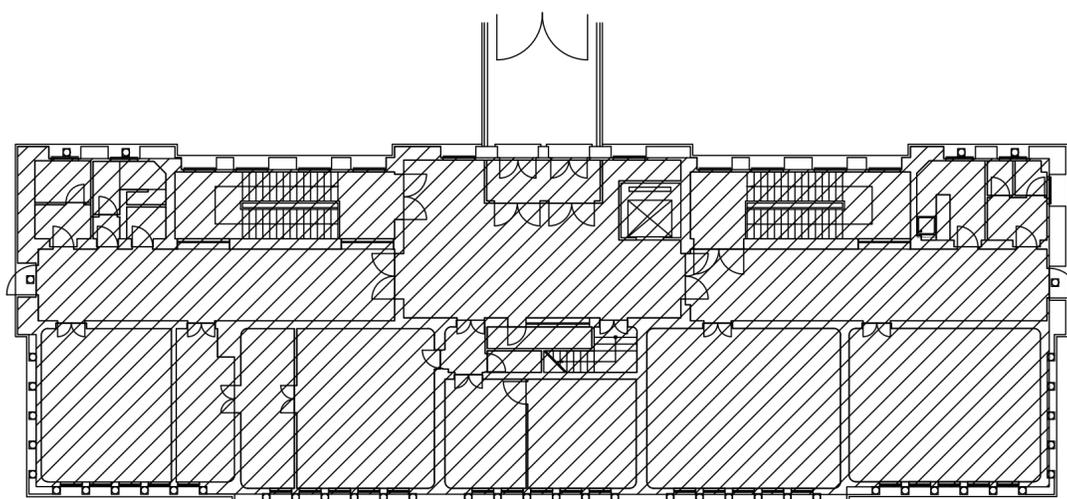


 ZT01

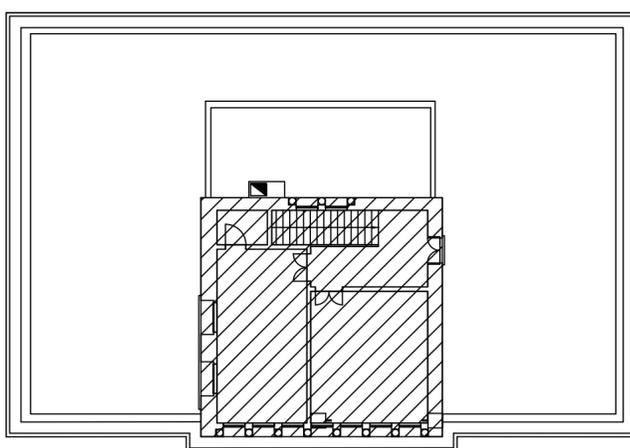



PIANO SECONDO

Planimetrie con individuazione delle diverse zone termiche,
degli spazi riscaldati e non riscaldati e delle diverse destinazioni d'uso
Scala 1:200

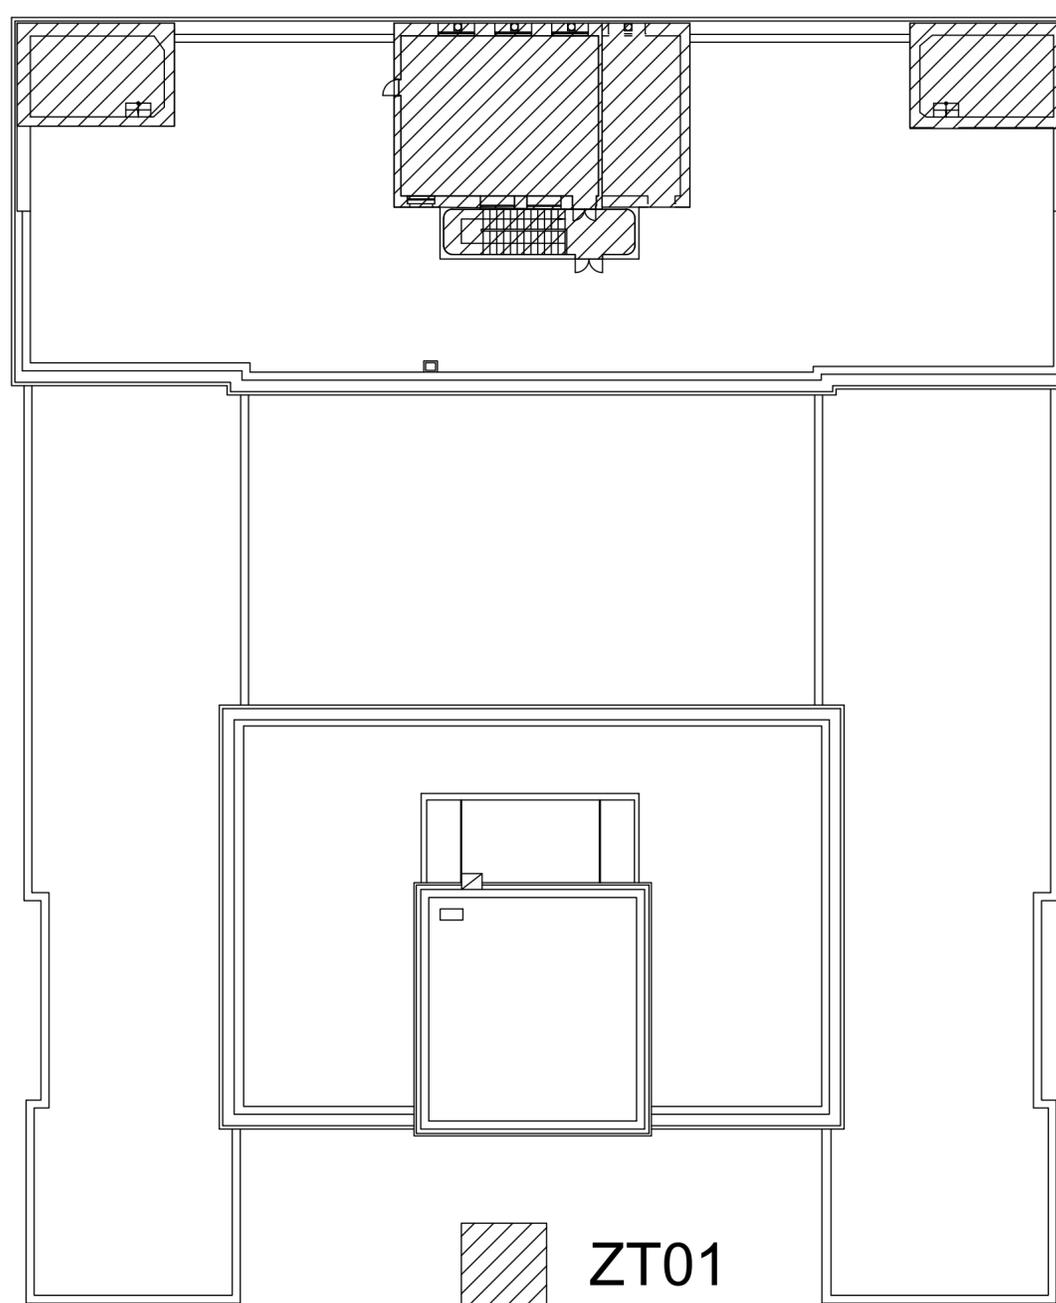

PIANO COPERTURA

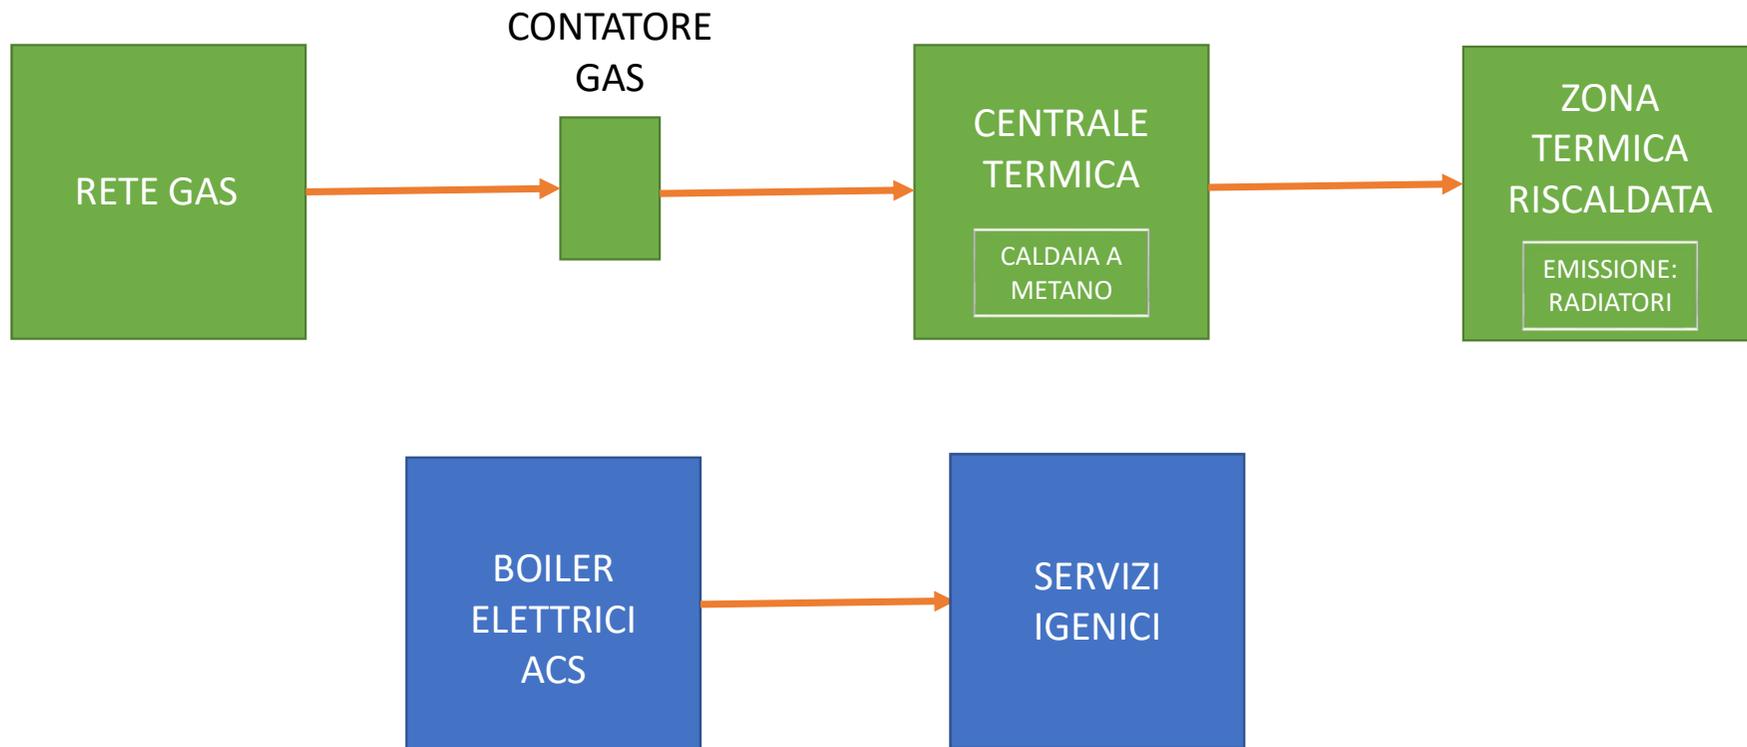

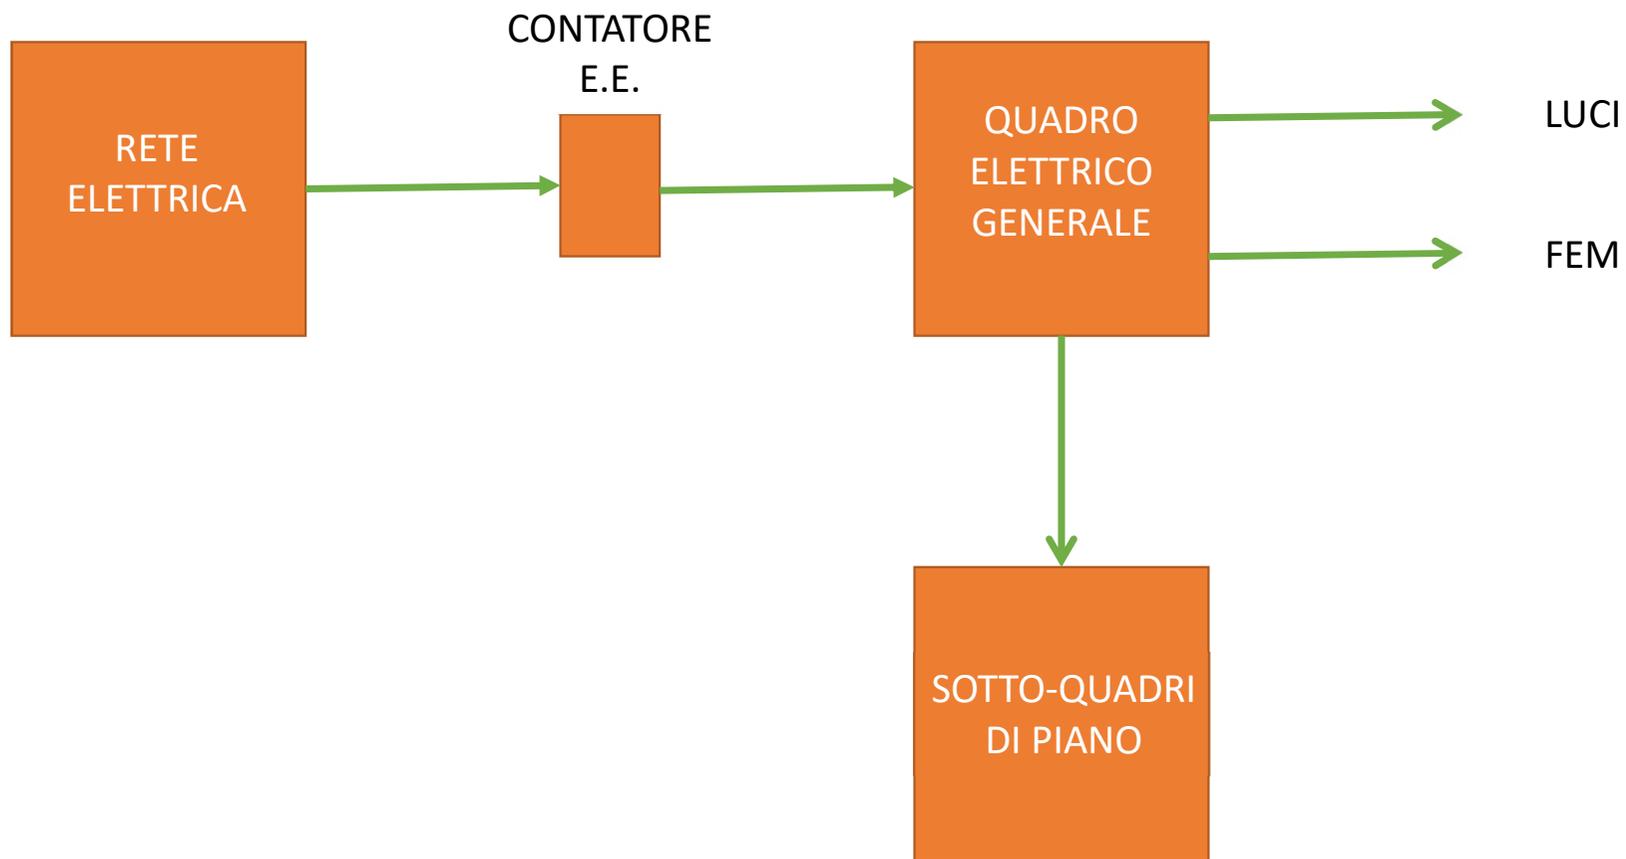



N=1300

E=4500

5-Lug-2018 15:31:50
Prot. n. T226429/2018
Scala originale: 1:1000
Dimensione cornice: 267.000 x 189.000 metri
Comune: GENOVA/E
Foglio: 32

1 Particella: 292