


PIANO SECONDO

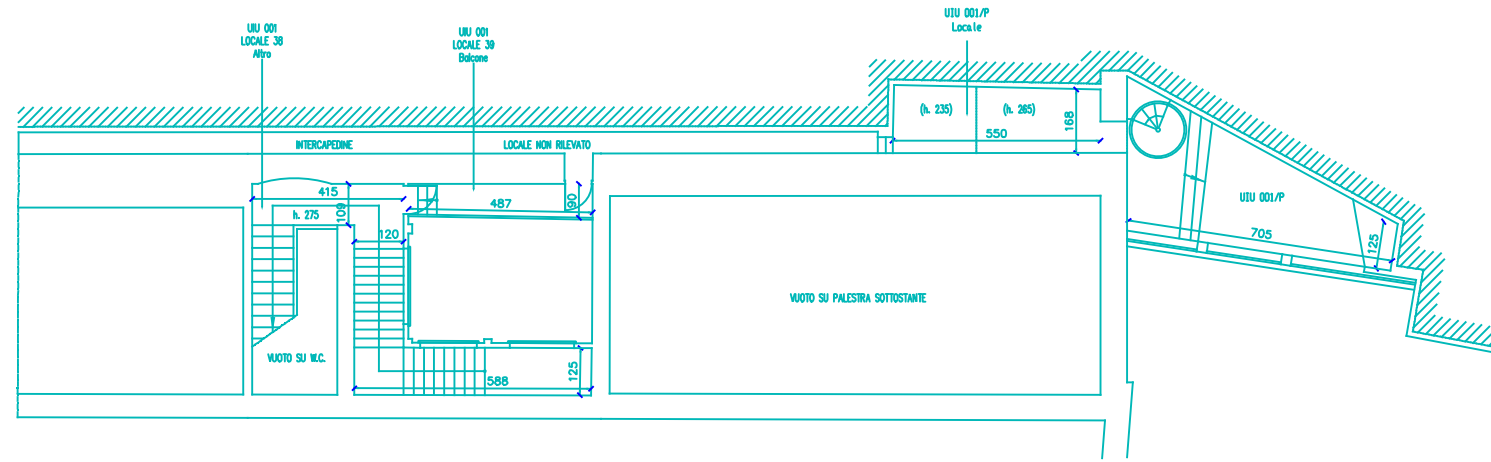

PIANO TERZO

E1389- SCUOLA ELEMENTARE DANEO
 ALLEGATO B
 2. INVOLUCRO EDILIZIO - PIANO SECONDO E TERZO
 scala 1:200

SERVIZIO DI AUDIT E DIAGNOSI ENERGETICHE RELATIVE AGLI EDIFICI SCOLASTICI DI PROPRIETA' DEL COMUNE DI GENOVA

Committente ATI

COMUNE DI GENOVA

energynet Mandataria
more energy Integrated Engineering

LOTTO 8