



PIANO QUARTO

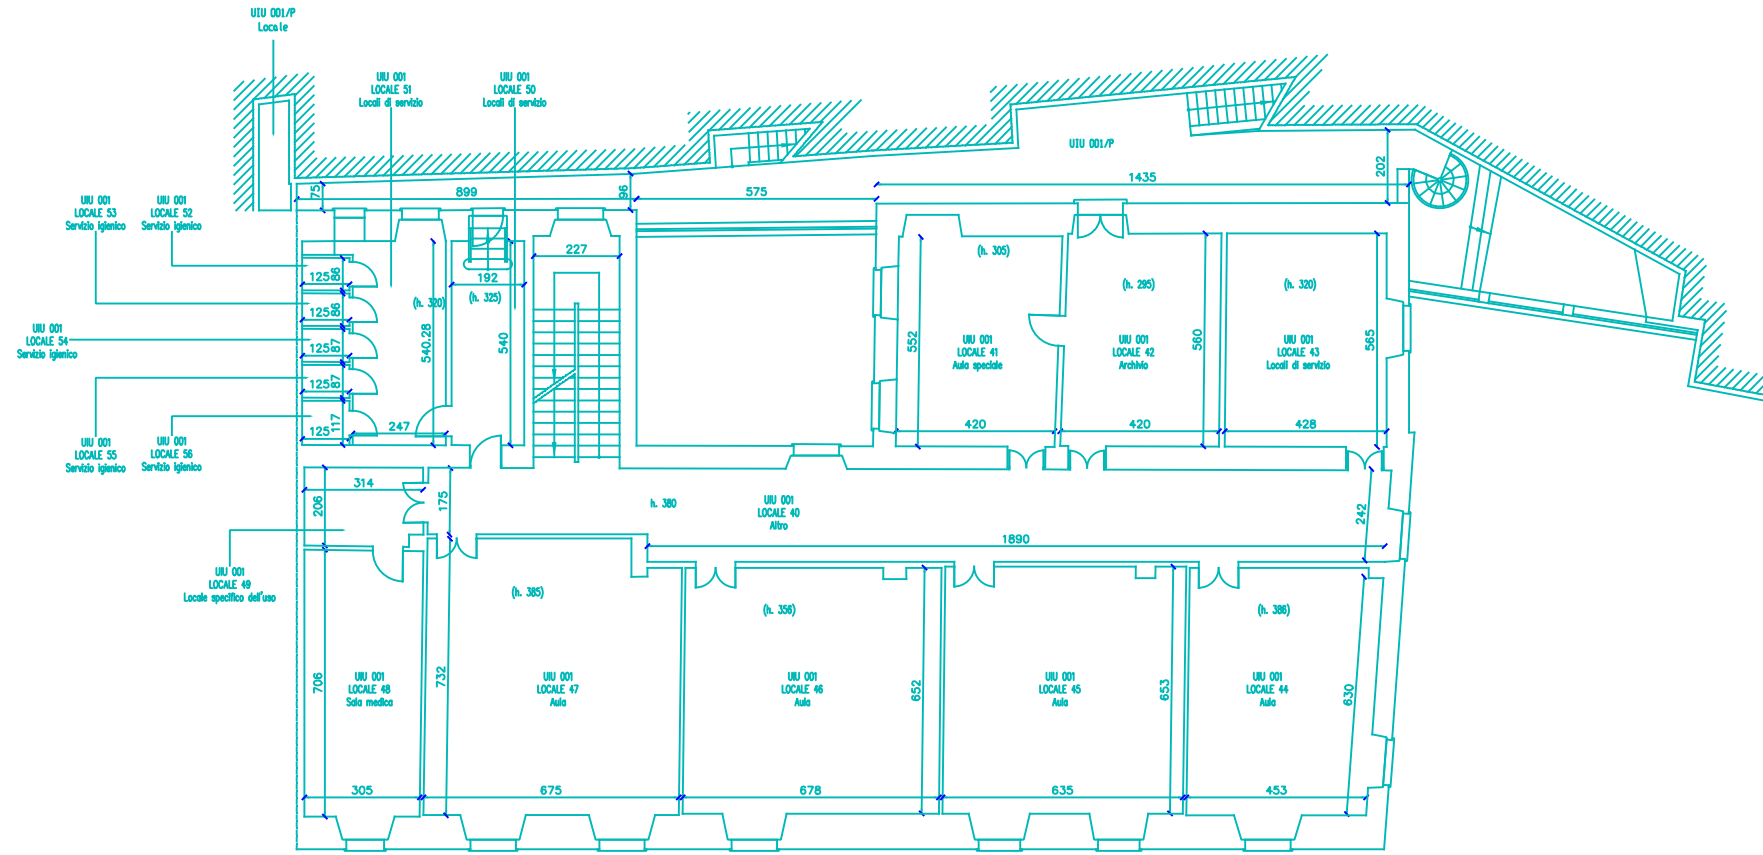

PIANO QUINTO

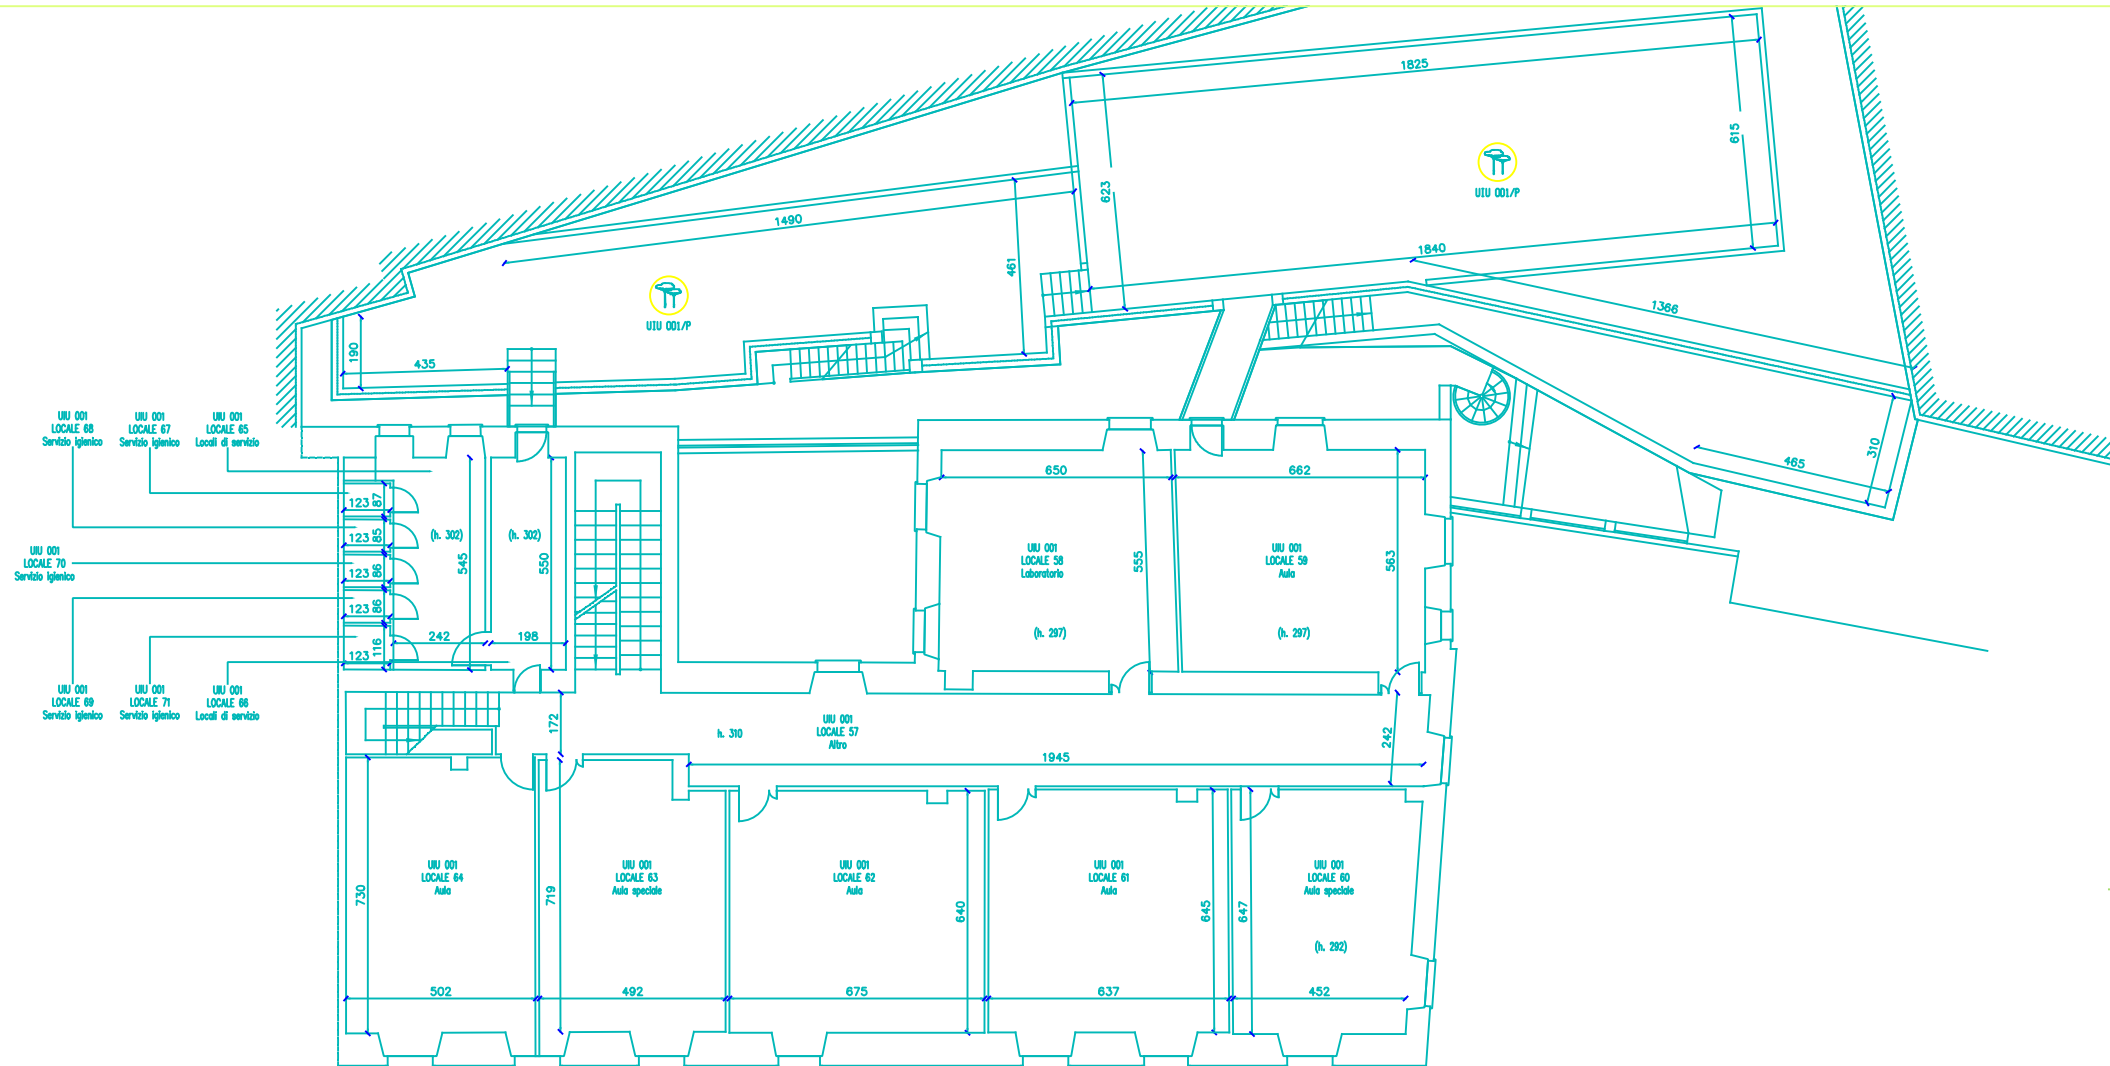

E1389- SCUOLA ELEMENTARE DANEO  
 ALLEGATO B  
 2. INVOLUCRO EDILIZIO - PIANO QUARTO E QUINTO  
 scala 1:200

SERVIZIO DI AUDIT E DIAGNOSI ENERGETICHE RELATIVE AGLI  
 EDIFICI SCOLASTICI DI PROPRIETA' DEL COMUNE DI GENOVA

Committente ATI

COMUNE DI  
 GENOVA

LOTTO 8

**energynet**  
 Mandataria

Mandataria

**more**  
 energy  
 Integrated Engineering

ATI