



PIANO SECONDO

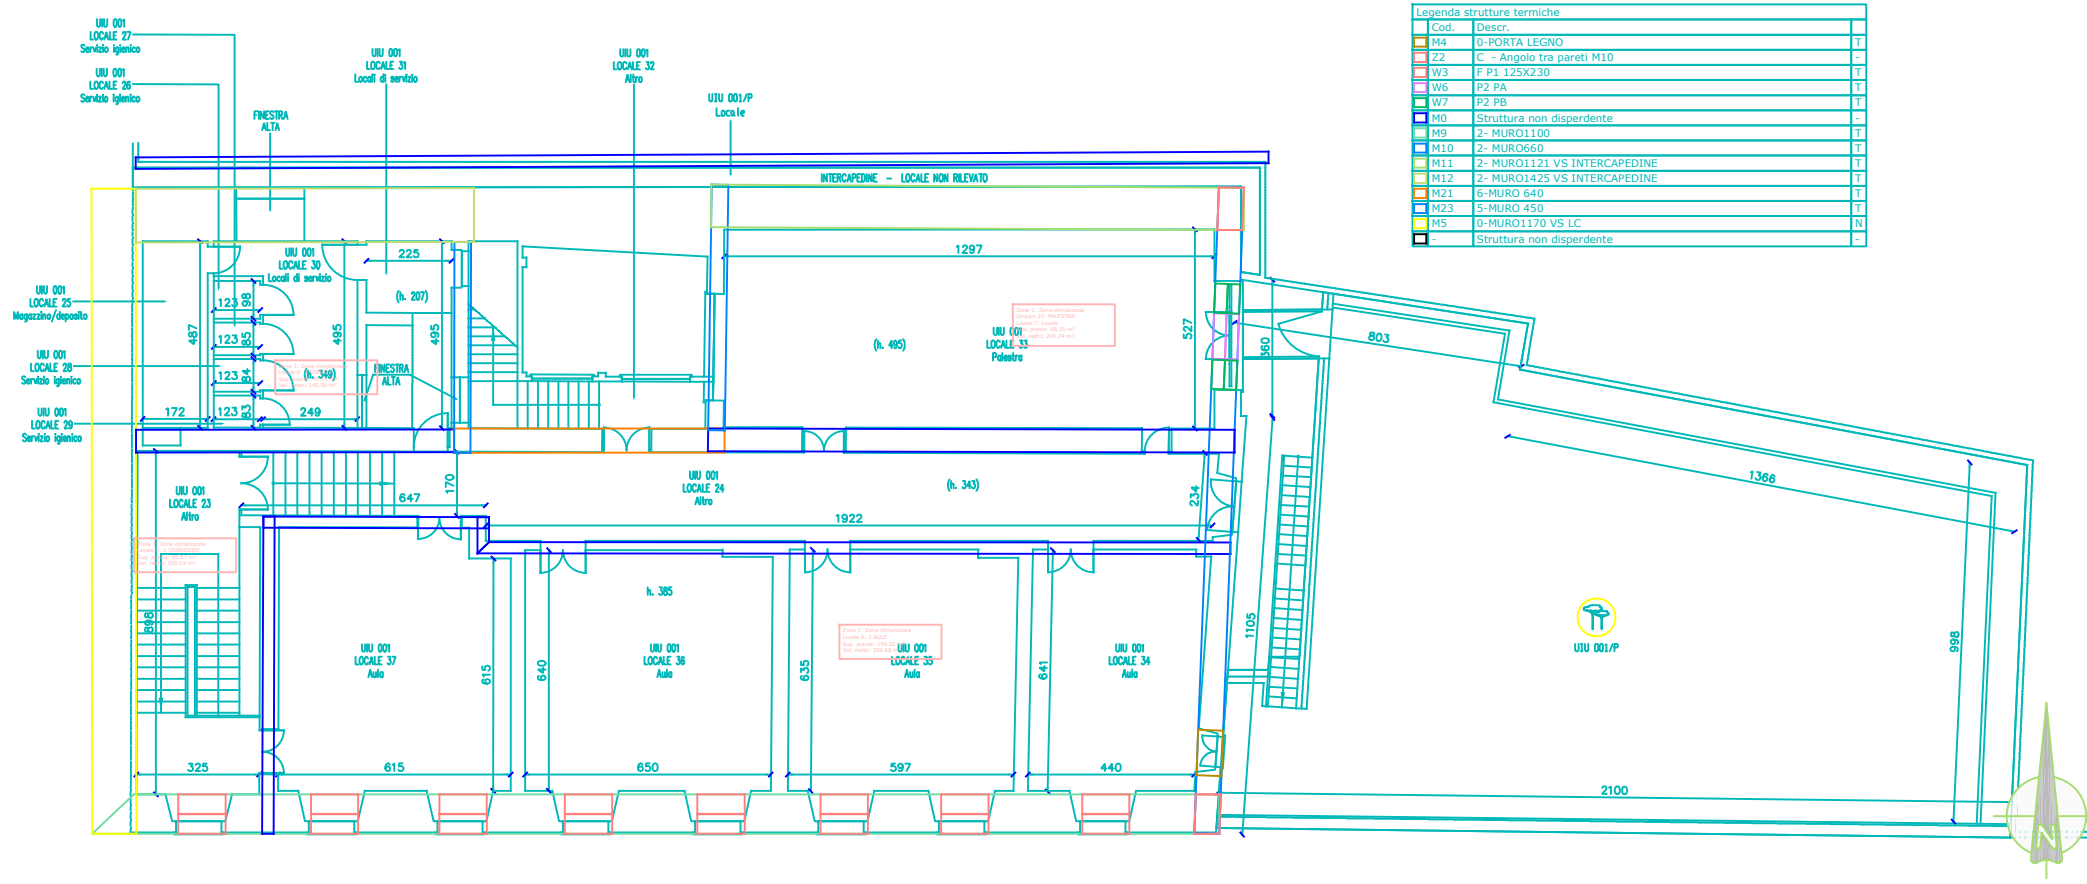

PIANO TERZO

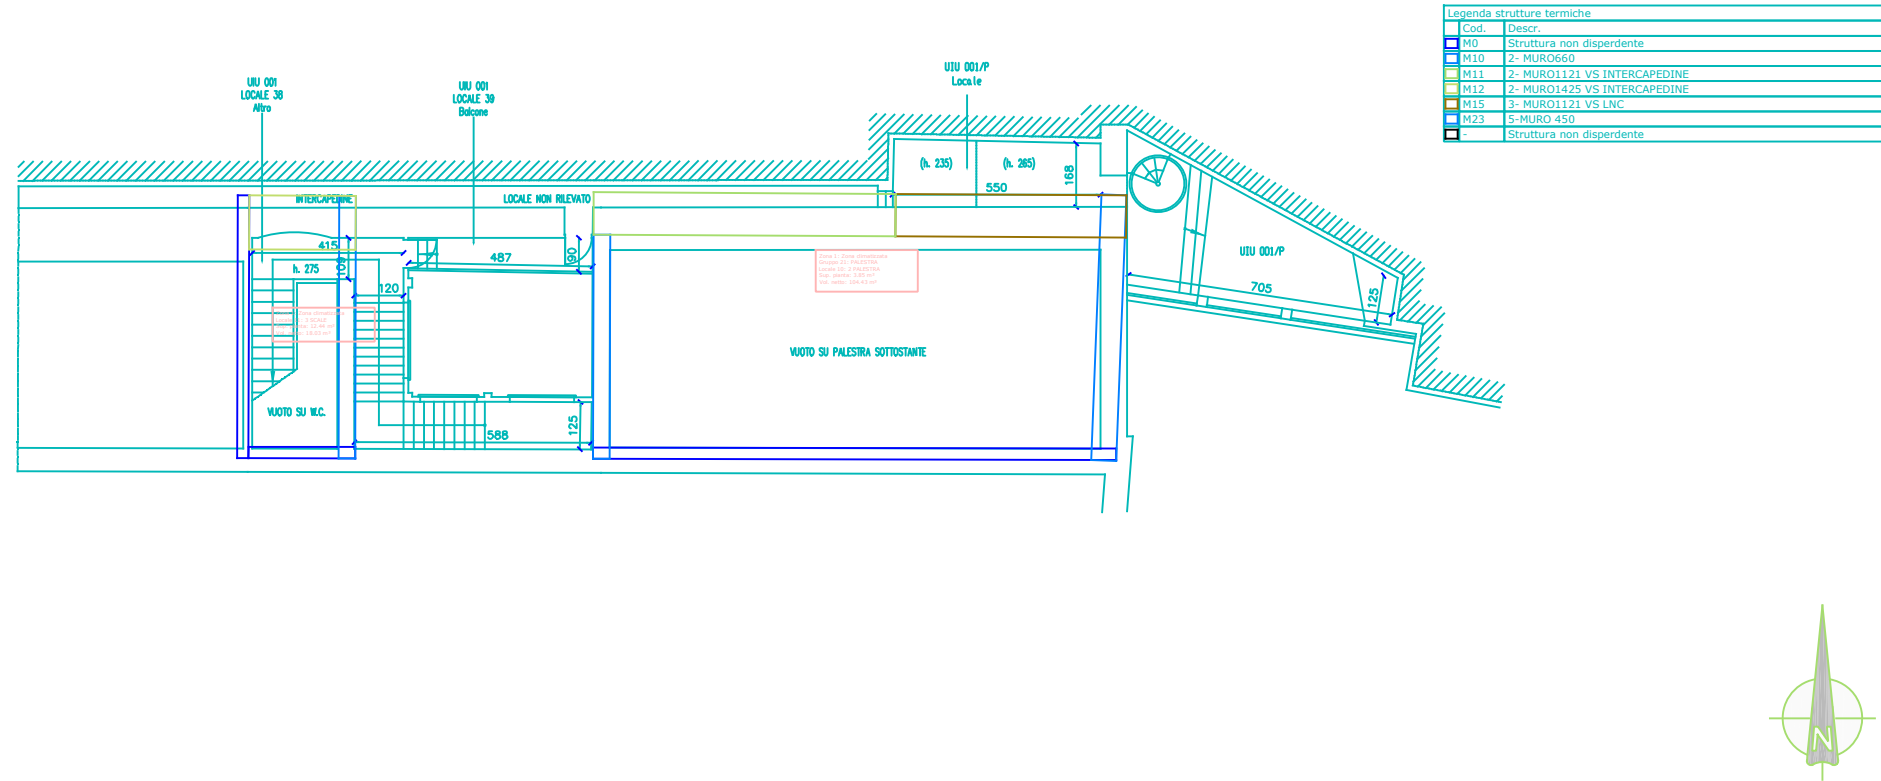

E1389- SCUOLA ELEMENTARE DANEO
 ALLEGATO B
 X. ZONE TERMICHE - PIANO SECONDO E TERZO
 scala 1:200

SERVIZIO DI AUDIT E DIAGNOSI ENERGETICHE RELATIVE AGLI EDIFICI SCOLASTICI DI PROPRIETA' DEL COMUNE DI GENOVA

Committente ATI

COMUNE DI GENOVA

energynet
 Integrated Engineering

Mandataria

LOTTO 8