



PIANO QUARTO

Cod.	Descr.	
Z2	C - Angolo tra pareti M10	-
W8	F2 P4 115X230	T
W9	P4 118X217	T
M0	Struttura non disperdente	-
M9	2- MURO1100	T
M10	2- MURO660	T
M16	4- MURO800	T
M21	6-MURO 640	T
M23	5-MURO 450	T
M24	5-MURO 810	T
M5	0-MURO1170 VS LC	N
	Struttura non disperdente	-

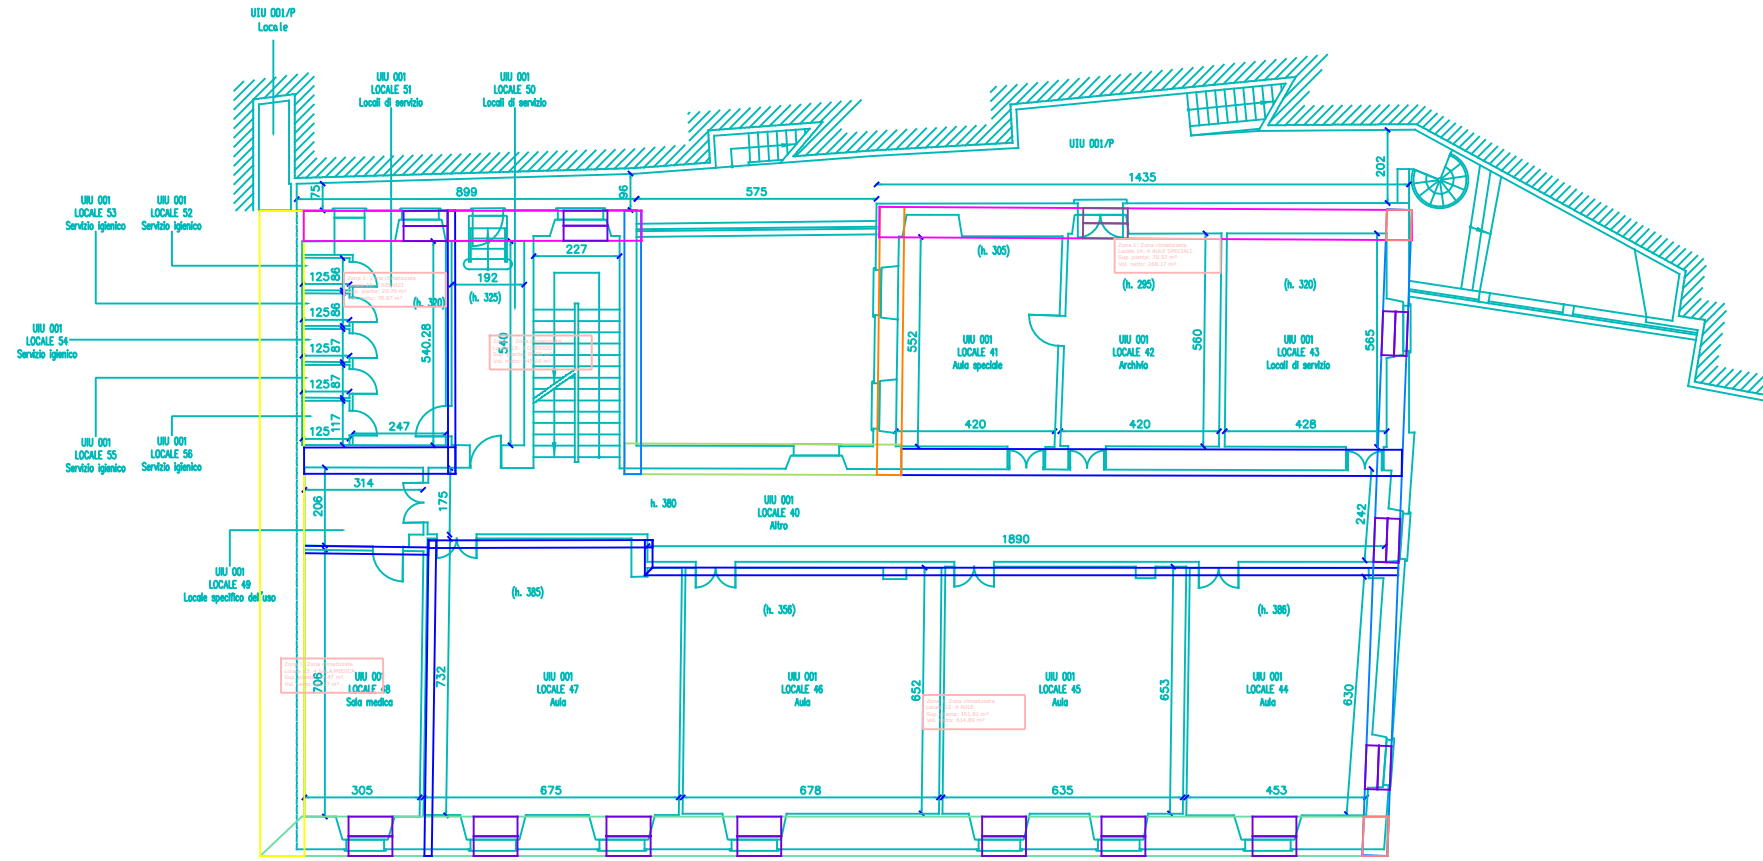

PIANO QUINTO

Cod.	Descr.	
S0	Struttura non disperdente	-
S2	SOFFITTO VS SOTTOTETTO	-
Z2	C - Angolo tra pareti M10	-
W10	F3 P5 115X230	T
W11	FBAGNO P5 76X150	T
W12	P5 76X215	T
W13	P5 117X220	T
W15	F P6 80X100	T
M0	Struttura non disperdente	-
M9	2- MURO1100	T
M10	2- MURO660	T
M16	4- MURO800	T
M21	6-MURO 640	T
M23	5-MURO 450	T
M24	5-MURO 810	T
M5	0-MURO1170 VS LC	N
	Struttura non disperdente	-

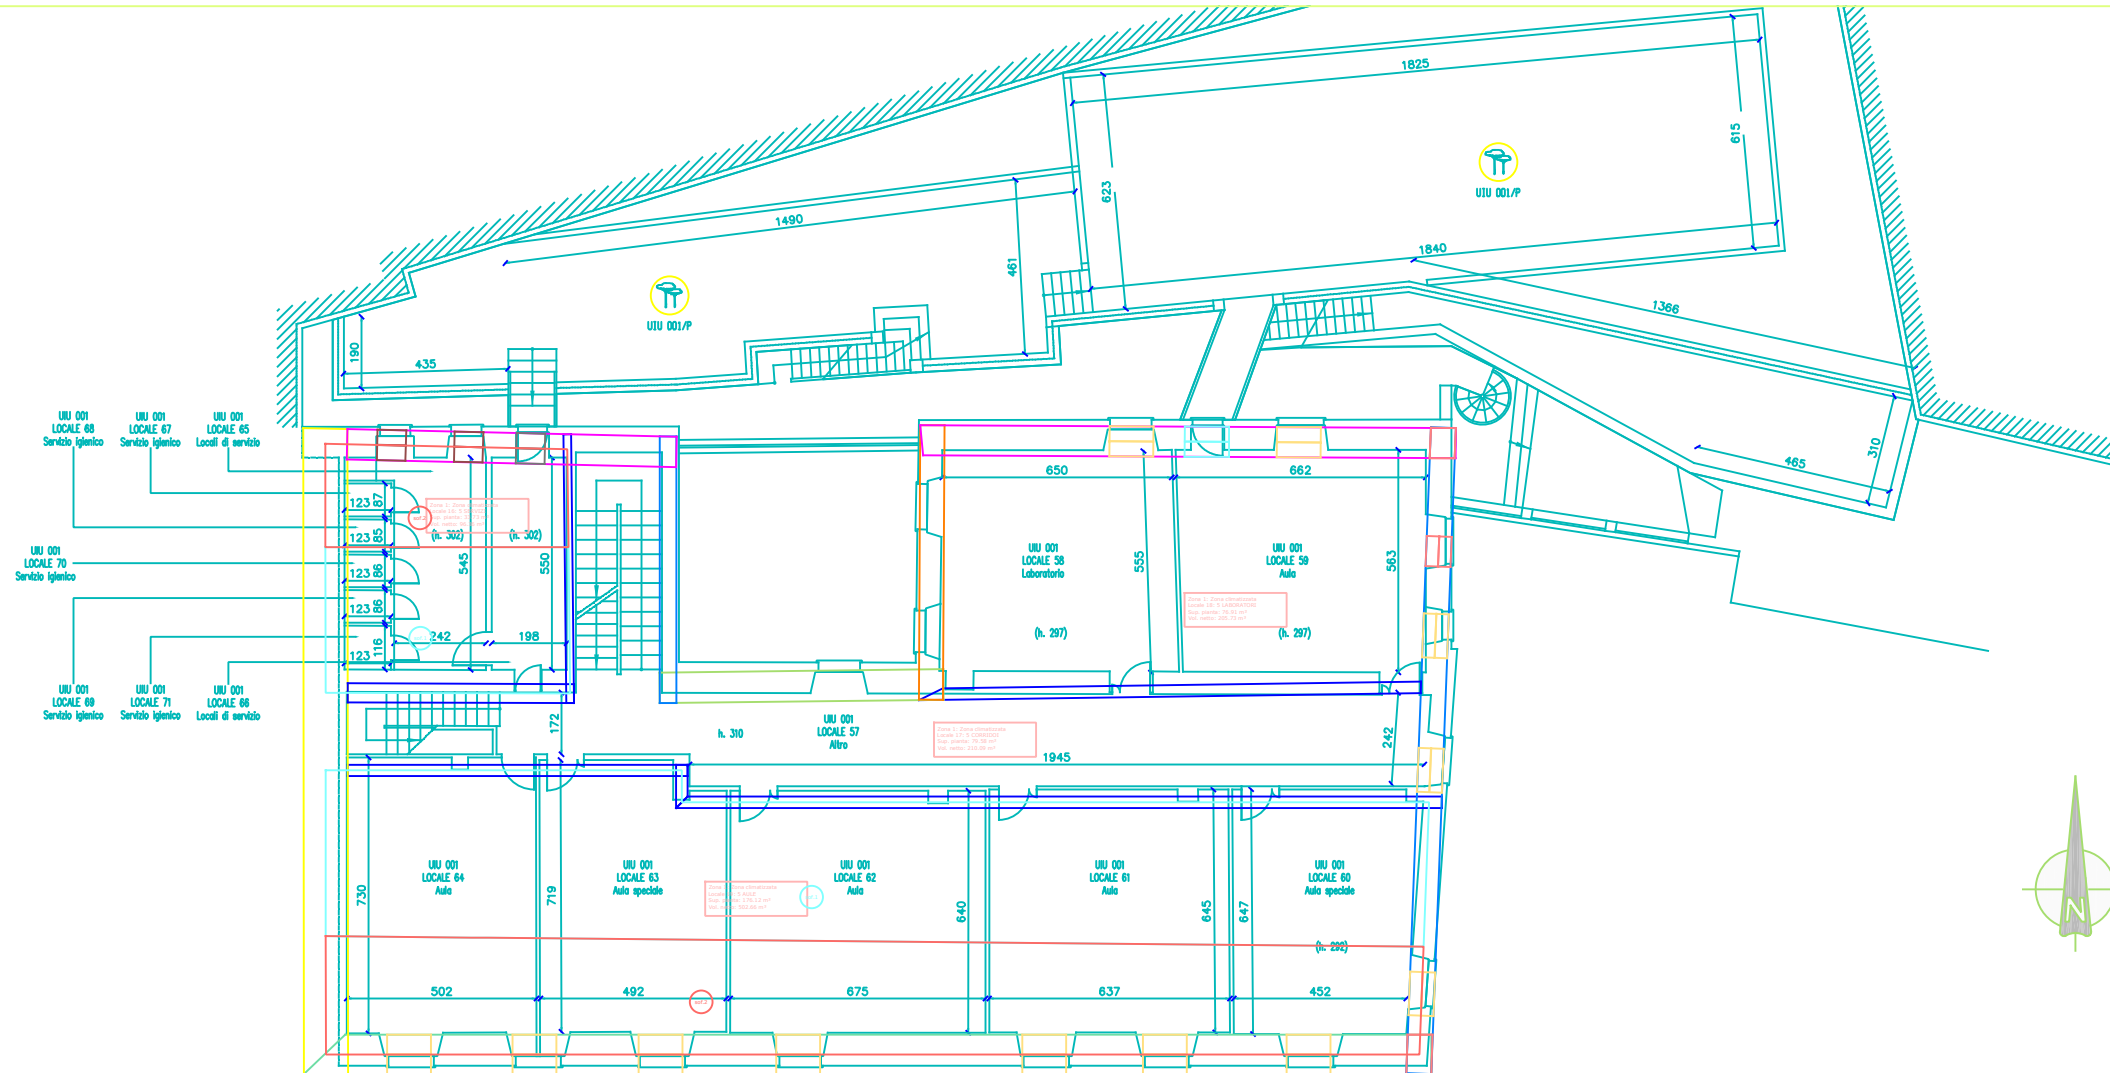

E1389- SCUOLA ELEMENTARE DANEO  
 ALLEGATO B  
 X. ZONE TERMICHE - PIANO QUARTO E QUINTO  
 scala 1:200

SERVIZIO DI AUDIT E DIAGNOSI ENERGETICHE RELATIVE AGLI  
 EDIFICI SCOLASTICI DI PROPRIETA' DEL COMUNE DI GENOVA

Committente ATI



COMUNE DI  
 GENOVA

LOTTO 8