



POD2

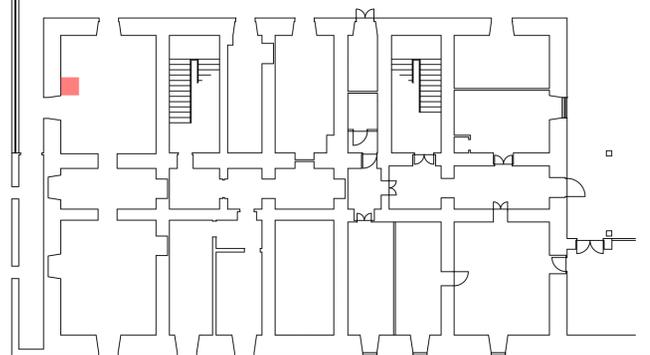


PIANO TERRA

PDR2 CUCINA

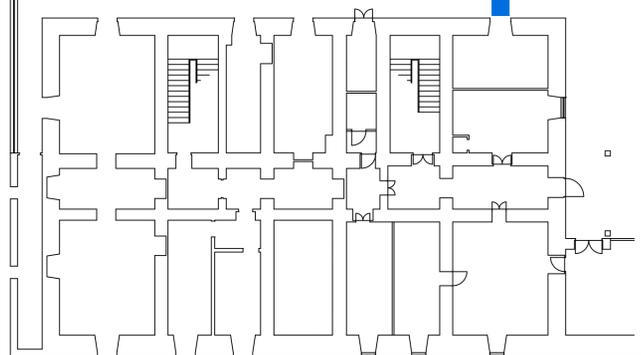

PIANO TERRA


CENTRALE TERMICA E SOTTOSTAZIONE

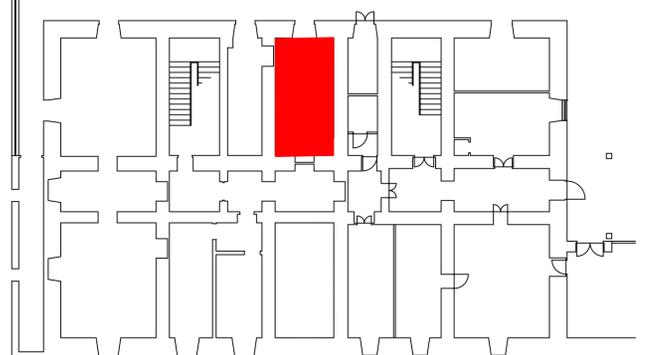

PIANO TERRA

ZT SCUOLA - AULE PRE-SCUOLA

ZT SCUOLA - CUCINA

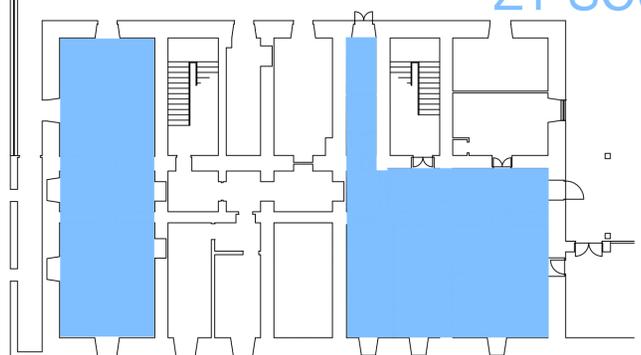

PIANO TERRA



COMUNE DI GENOVA

RAPPORTO DI DIAGNOSI ENERGETICA - ALLEGATO B
FONDO KYOTO - SCUOLA 3
LOTTO 1

COMMITTENTE



COMUNE DI GENOVA

Comune di Genova - Area Tecnica - Struttura di Staff Energy Manager
Via Di Francia 1 - 18° Piano Mattitone - 16149 - Genova
Tel 010 5573560 - 5573855;
energymanager@comune.genova.it; www.comune.genova.it

AUDITOR

N:ER

INGEGNERIA

N:ER INGEGNERIA S.p.A.
Via Clodoveo Bonazzi 2
40013 - Castel Maggiore - Bologna
051 0391000

REDE
Ing. Fabio Coccia

EDIFICIO: E1615

ELABORATO:

Planimetria zone termiche - piano terra, posizionamento POD2,
PDR cucina, centrale termica e sottostazione centrale termica

TAVOLA: -

Scala: 1:200

Nome file:

DE_Lotto.1-E1615_nivA_Allegato B_PT.dwg

REVISIONE	DATA	DESCRIZIONE
A	16/06/2018	Prima emissione