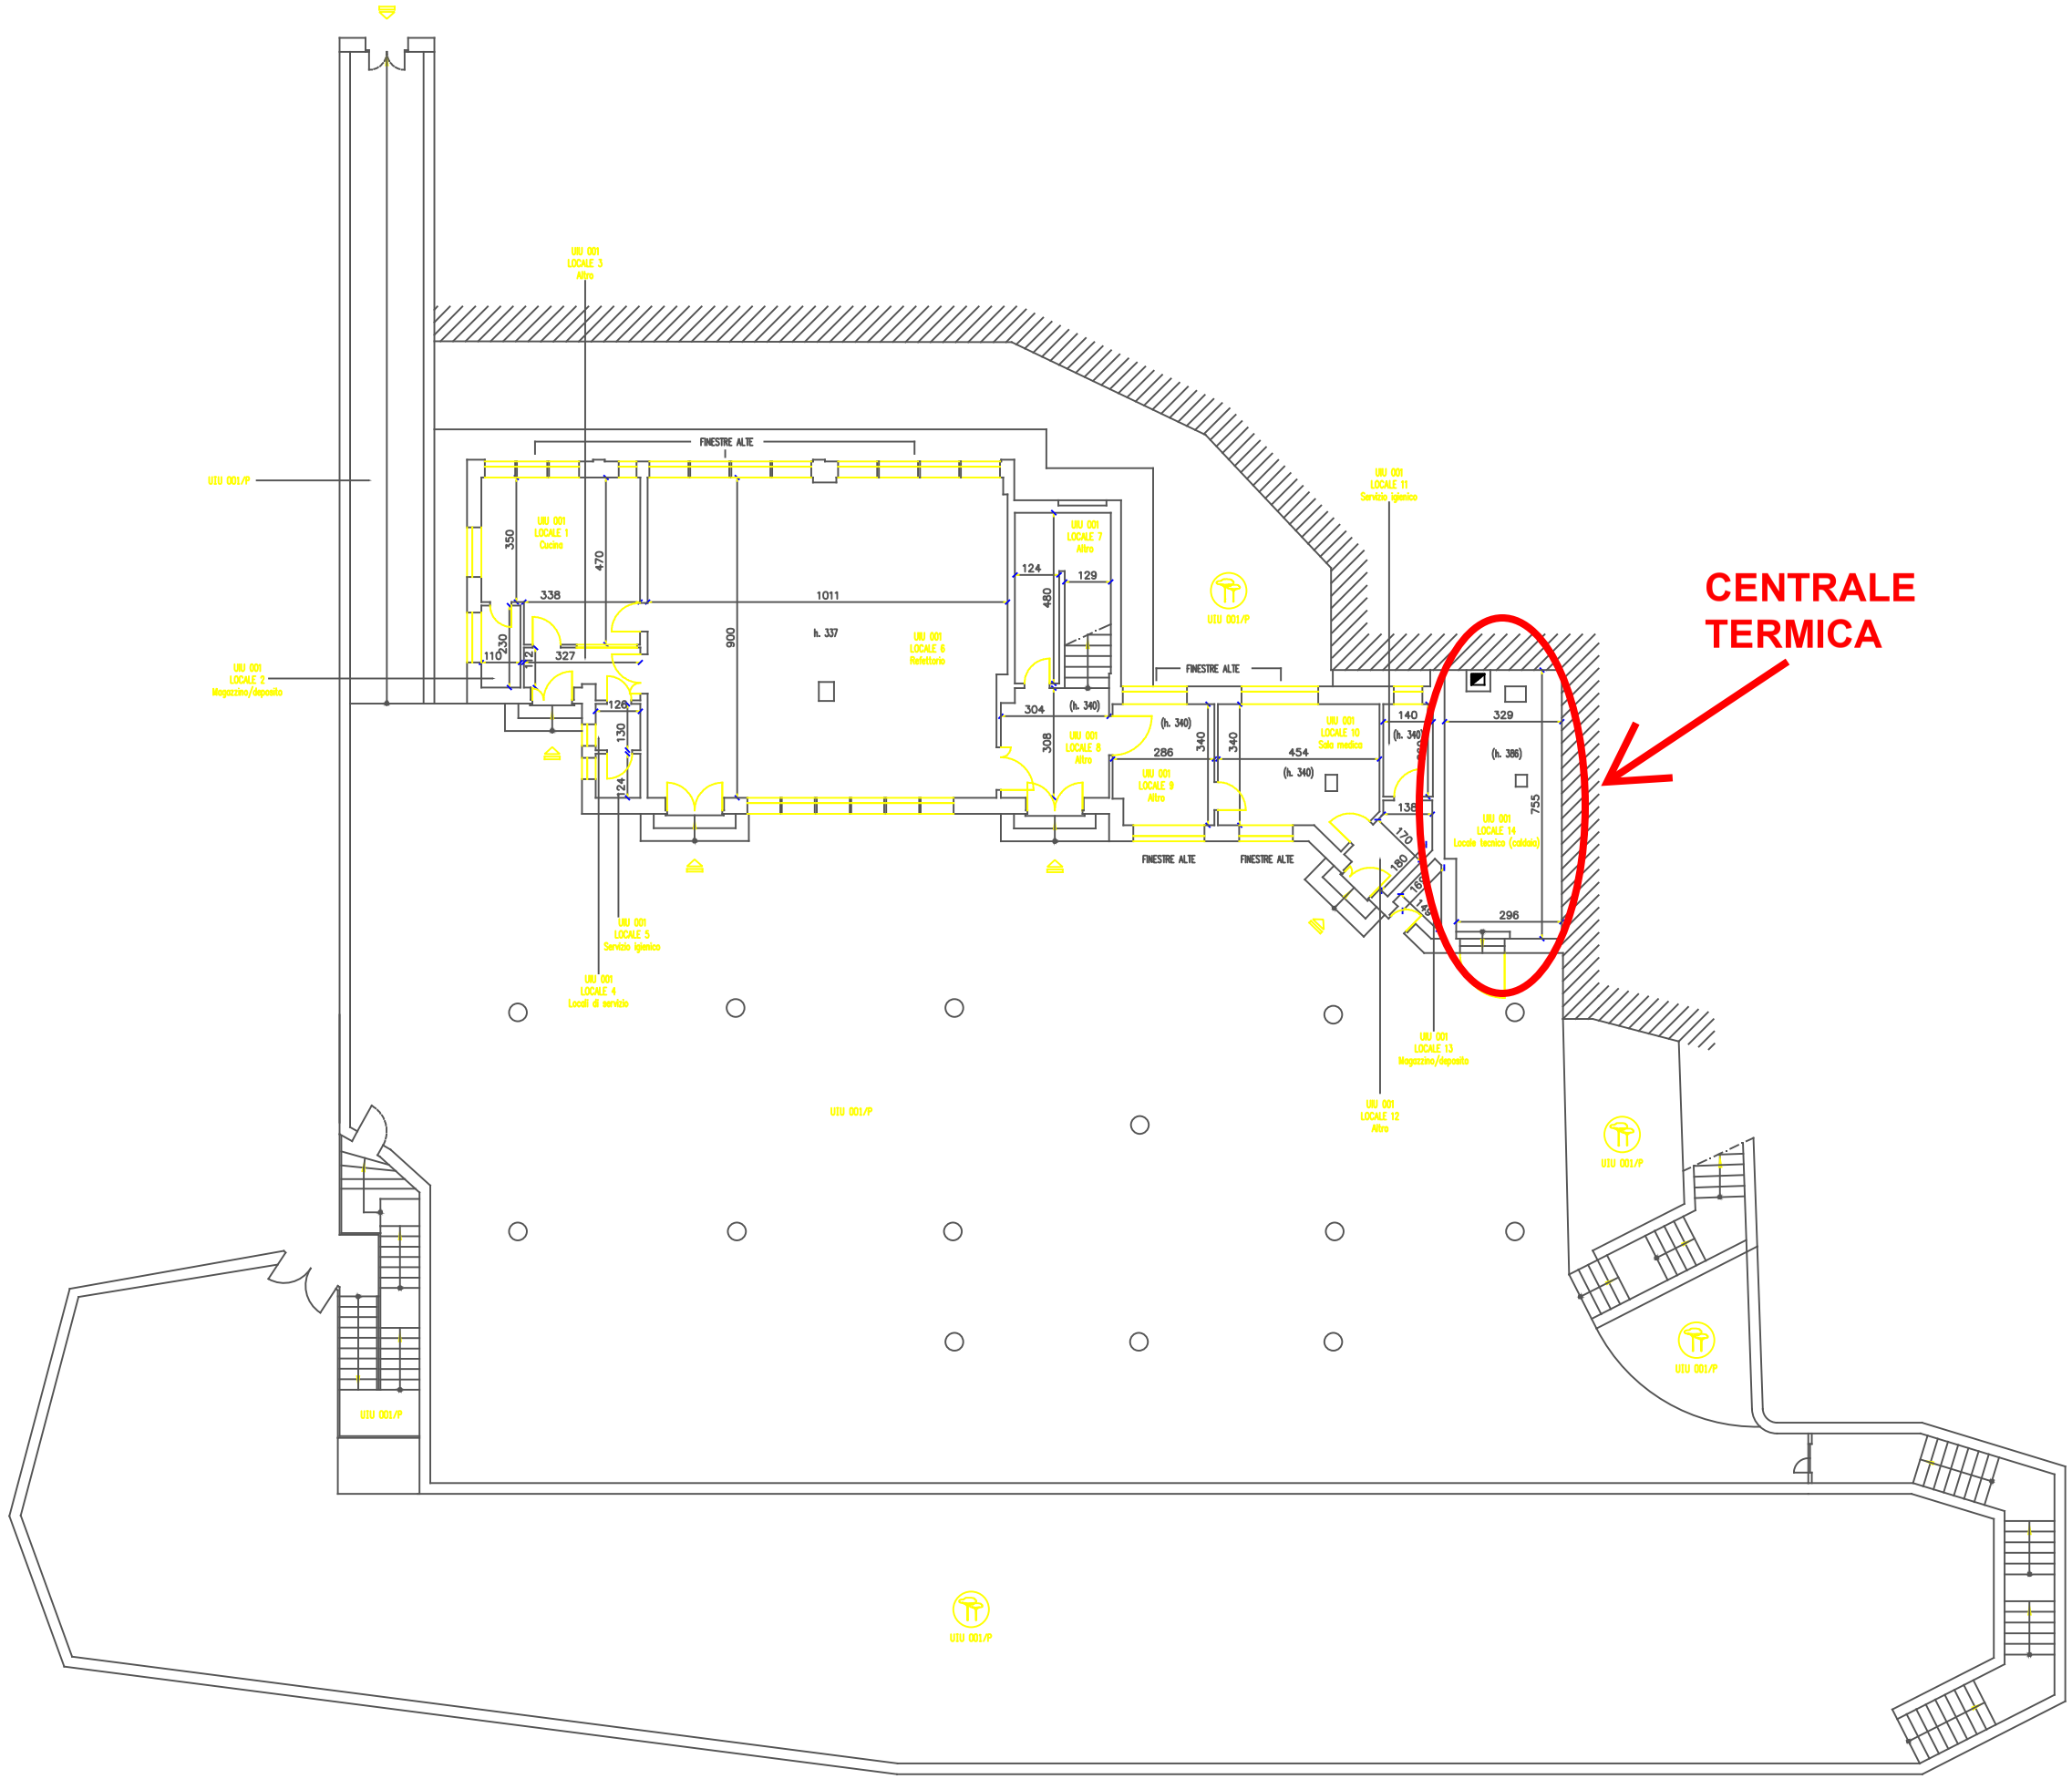

TAVOLA PIANO EDIFICIO SCOLASTICO / SOCIALE

TITOLO:
SCUOLA ELEMENTARE STATALE "NICOLO' PAGANINI"
VIA MARTIRI DEL TURCHINO CIV. 40
GE - PRA'

DIREZIONE
PATRIMONIO

FISIA S.p.A.
GRUPPO FIATIMPRESIT
VIA ACQUI, 86
10090 CASCINE VICA
RIVOLI (TORINO)

N. PARTITA COMUNE:	IND 212
COD. COMPLESSO:	
COD. EDIFICIO	E 846
PIANO:	T

RILIEVO ESEGUITO DA: Polo CAD S.r.l. per F I S I A S.p.A.

DATA RILIEVO 14/04/1995

TAVOLA NR.	SCALA: 1:100
AGGIORNATO IL:	A CURA DI:

COMUNE DI GENOVA VIA GARIBALDI , 9
SETTORE TECNICO DEL PATRIMONIO