


NON RISCALDATO

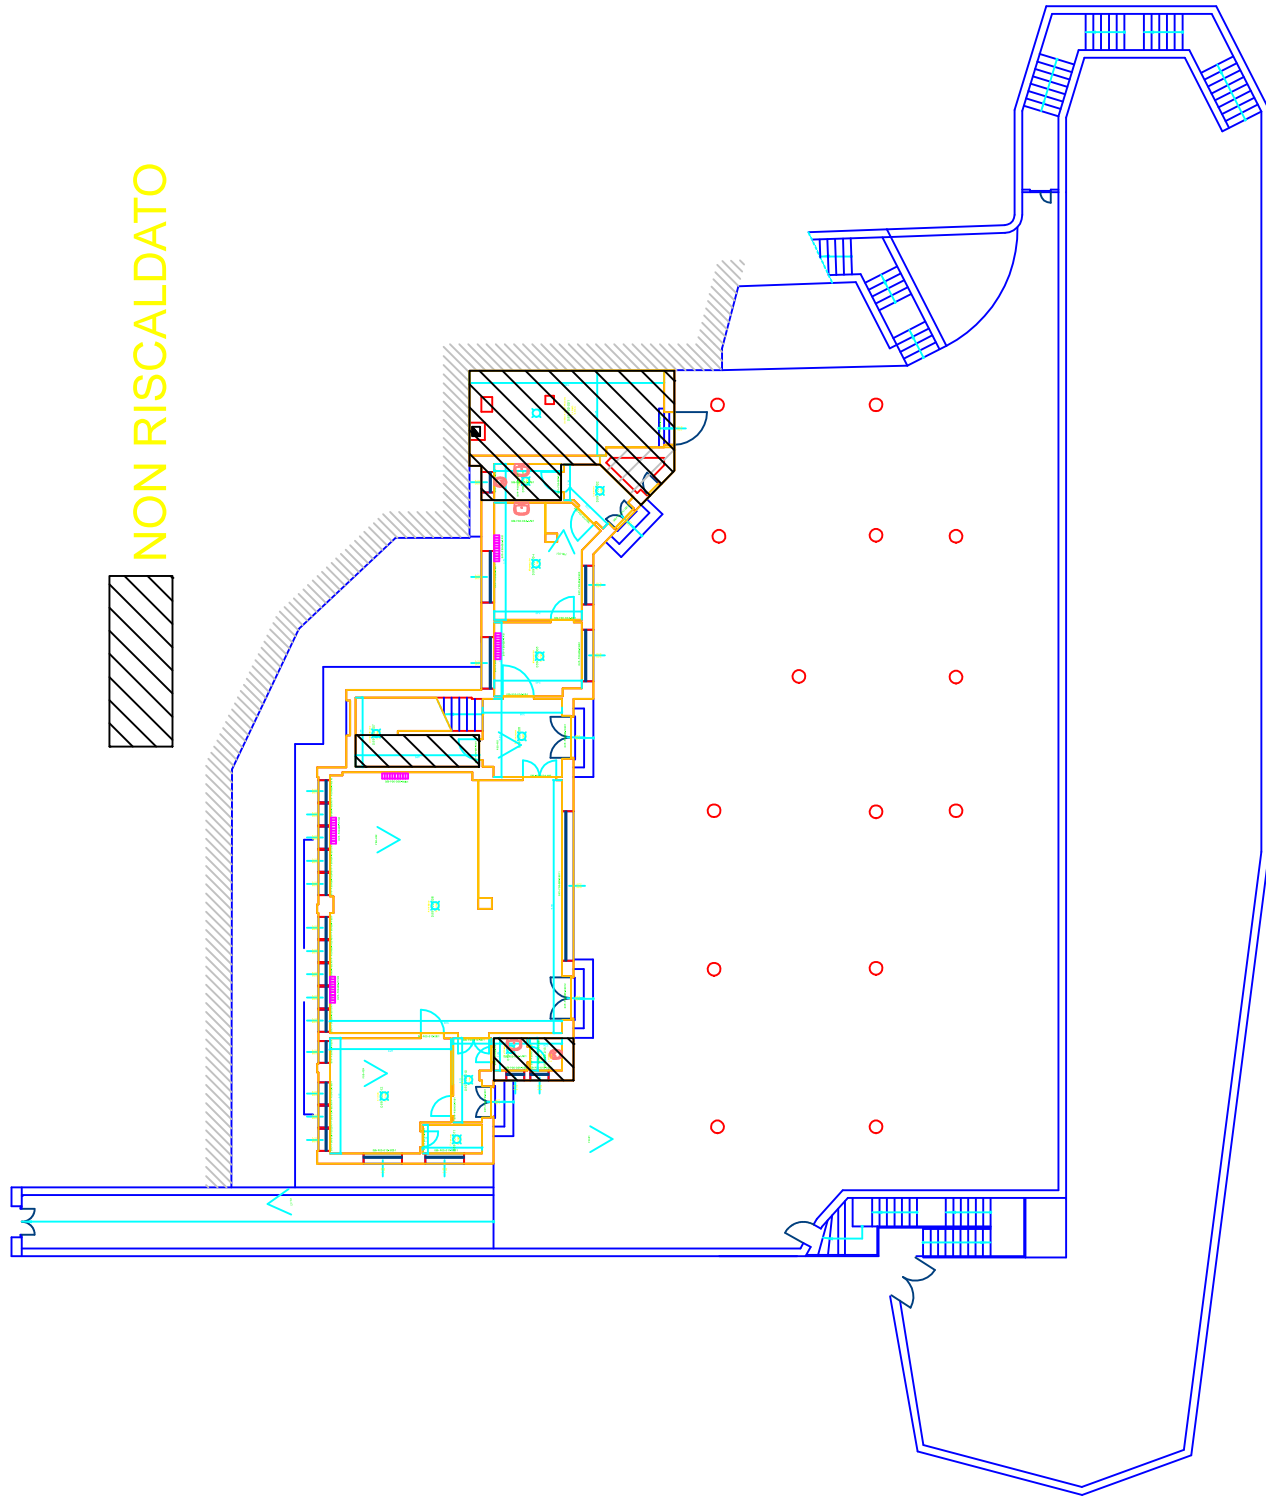

scala 1:200

ULTIMA REV:
31/07/2017

SOPRALLUOGO:
01/04/2017

PIANO:
P00

OGGETTO:
CENSIMENTO

EDIFICIO:
L1-042-059
VIA MARTIRI DEL TURCHINO N°40 - 40/

CONSP SIE 3
COMUNE DI GENOVA/
ELEM. PAGANINI

