

Elementare "S. GIACOMO"
E 96
Via Inferiore Rio Maggiore 1B

ALLEGATO B – ELABORATI
RAPPORTO DI DIAGNOSI ENERGETICA
FONDO KYOTO - SCUOLA 3



04/2018

COMUNE DI GENOVA
STRUTTURA DI STAFF - ENERGY MANAGER



COMUNE DI GENOVA





2 Allegato Fotografico






E96 – Elementare “S. Giacomo”




Planimetrie con ubicazione contatori, quadri elettrici e impianti
Scala 1:100

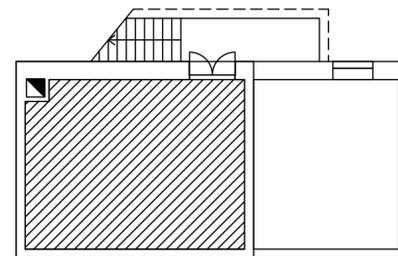

 Centrale termica

PIANO INTERRATO -1

Planimetrie con ubicazione contatori, quadri elettrici e impianti
Scala 1:100

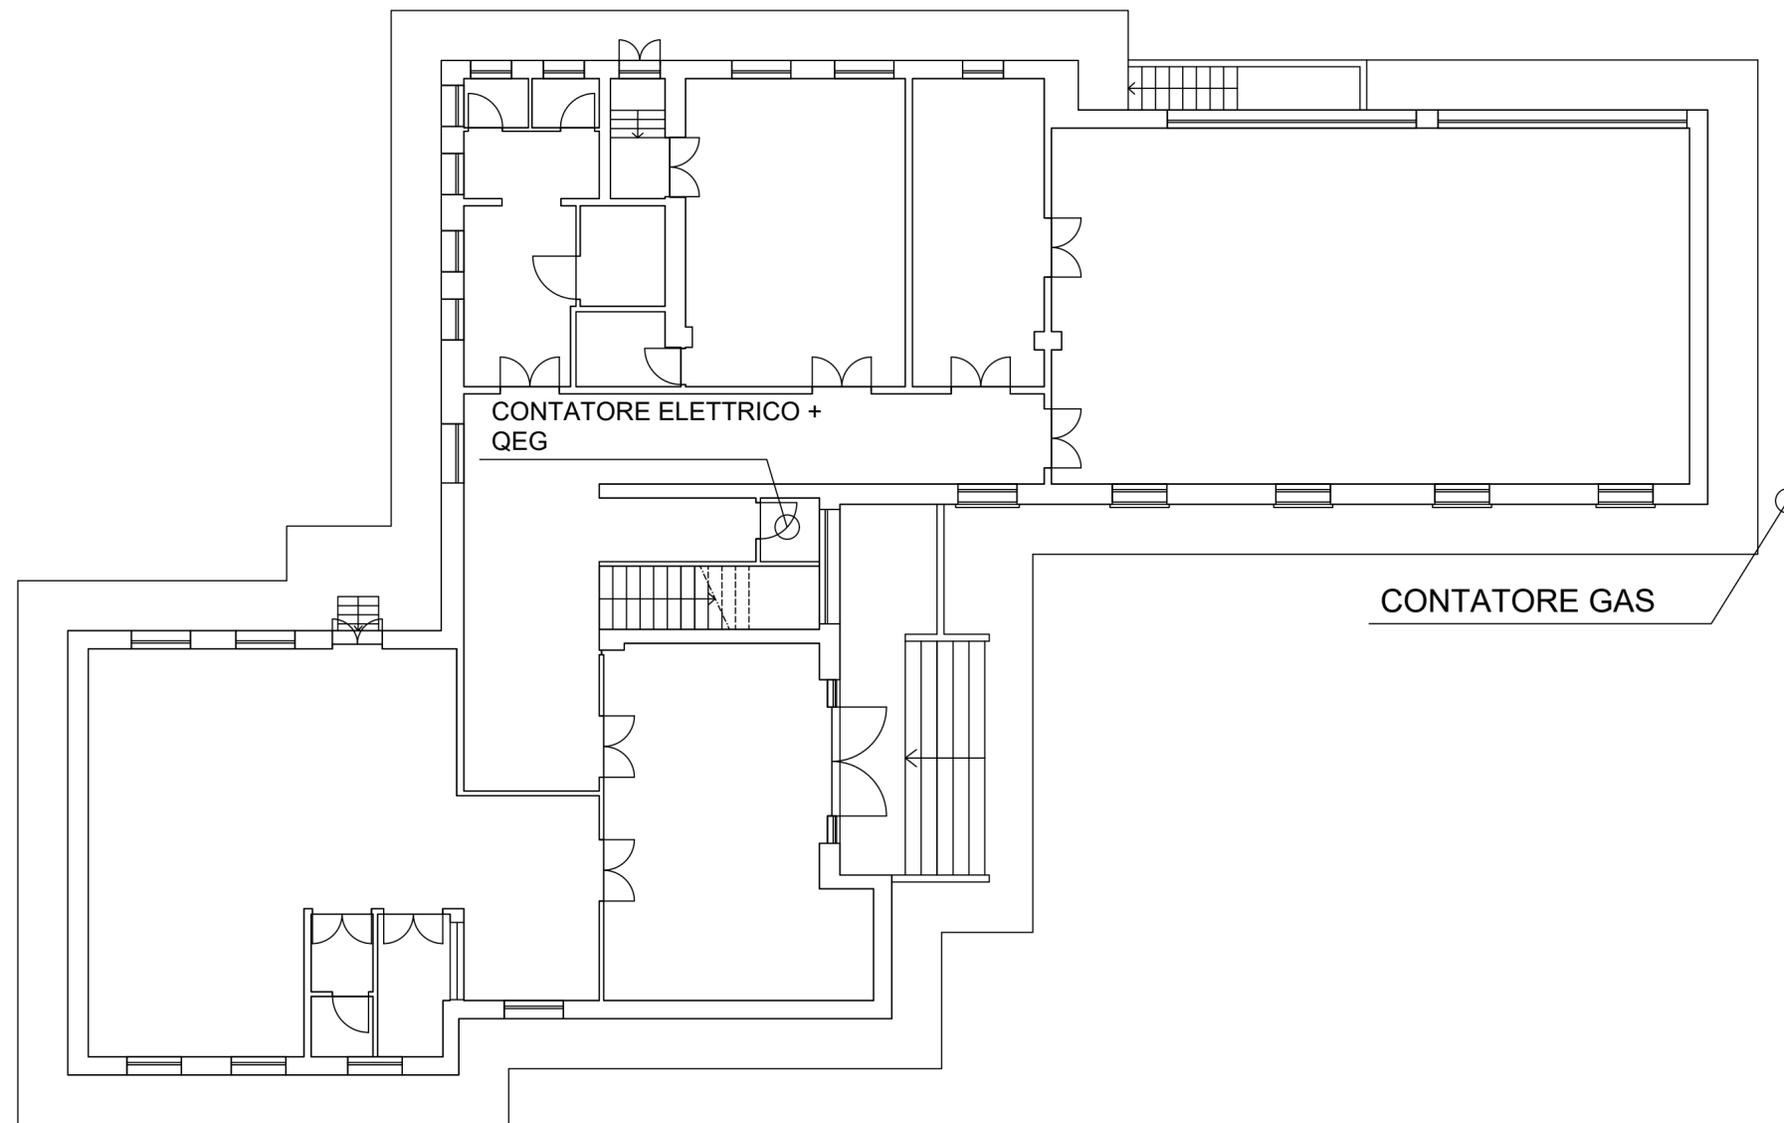


PIANO TERRA

Planimetrie con ubicazione contatori, quadri elettrici e impianti
Scala 1:100



PIANO PRIMO


Planimetrie con individuazione delle diverse zone termiche, degli spazi riscaldati e non riscaldati e delle diverse destinazioni d'uso
Scala 1:100

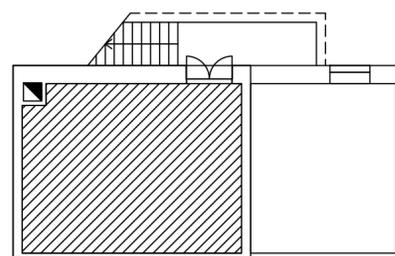

 Centrale termica


PIANO INTERRATO -1

Planimetrie con individuazione delle diverse zone termiche, degli spazi riscaldati e non riscaldati e delle diverse destinazioni d'uso
Scala 1:100

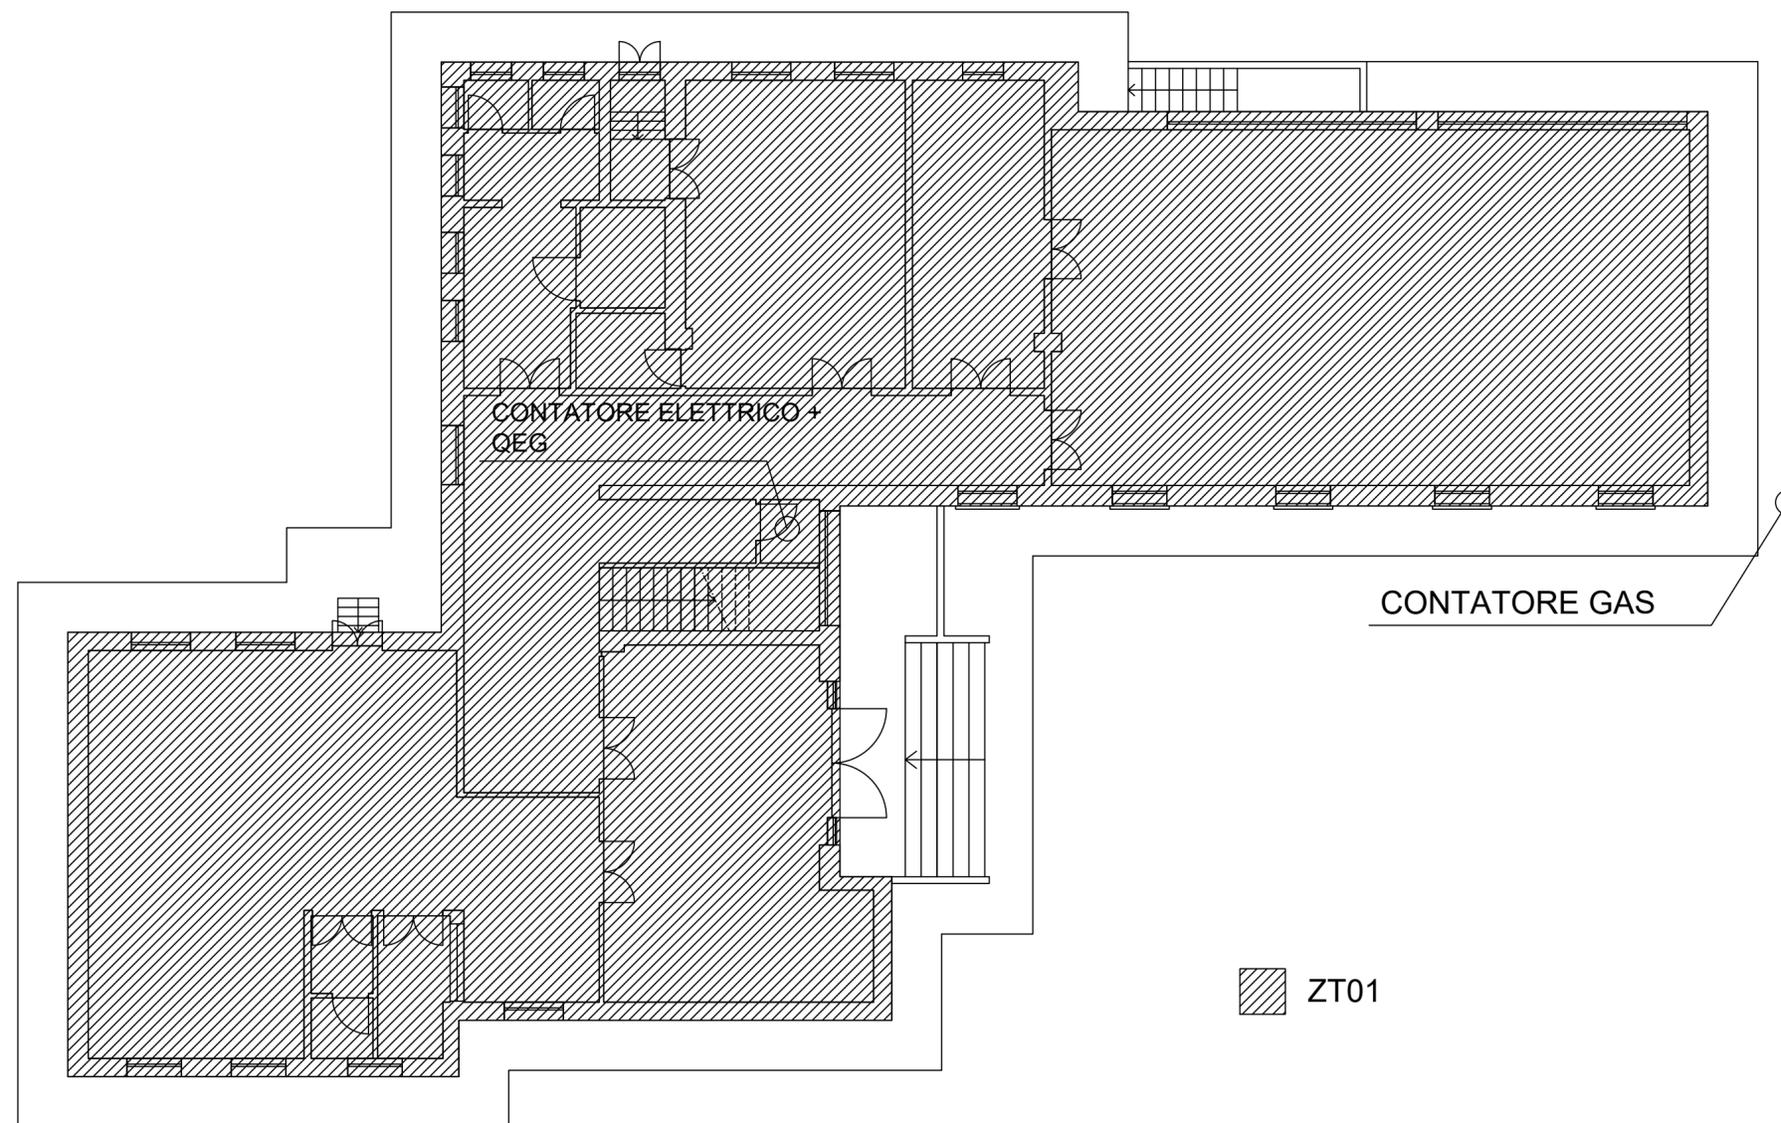


PIANO TERRA


Planimetrie con individuazione delle diverse zone termiche, degli spazi riscaldati e non riscaldati e delle diverse destinazioni d'uso
Scala 1:100

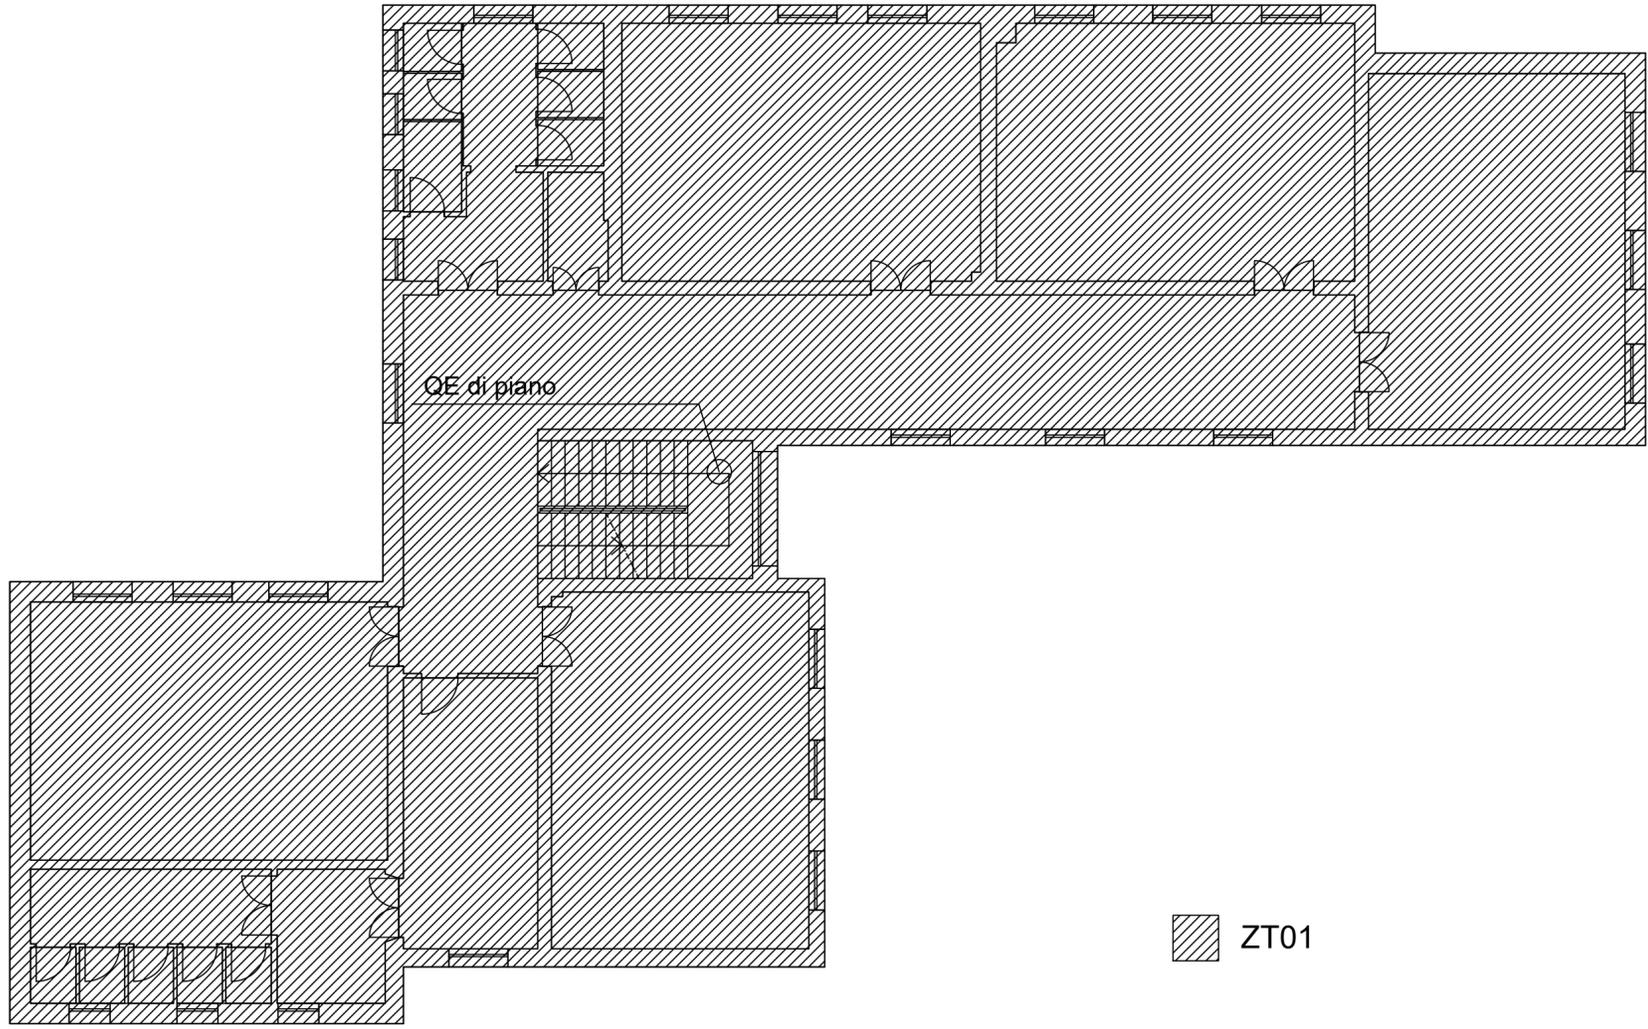

ZT01

PIANO PRIMO

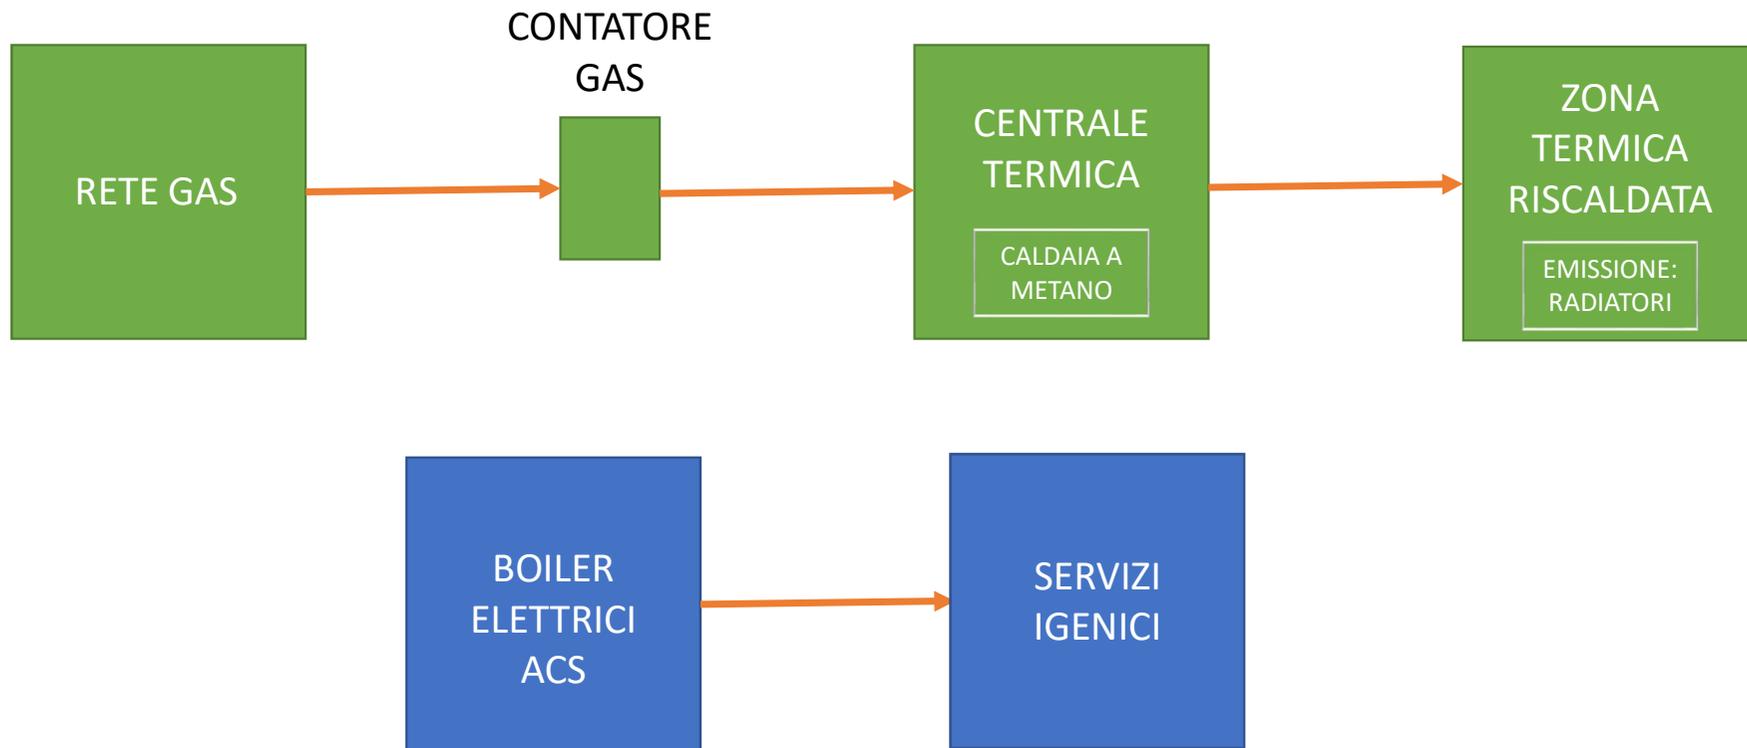

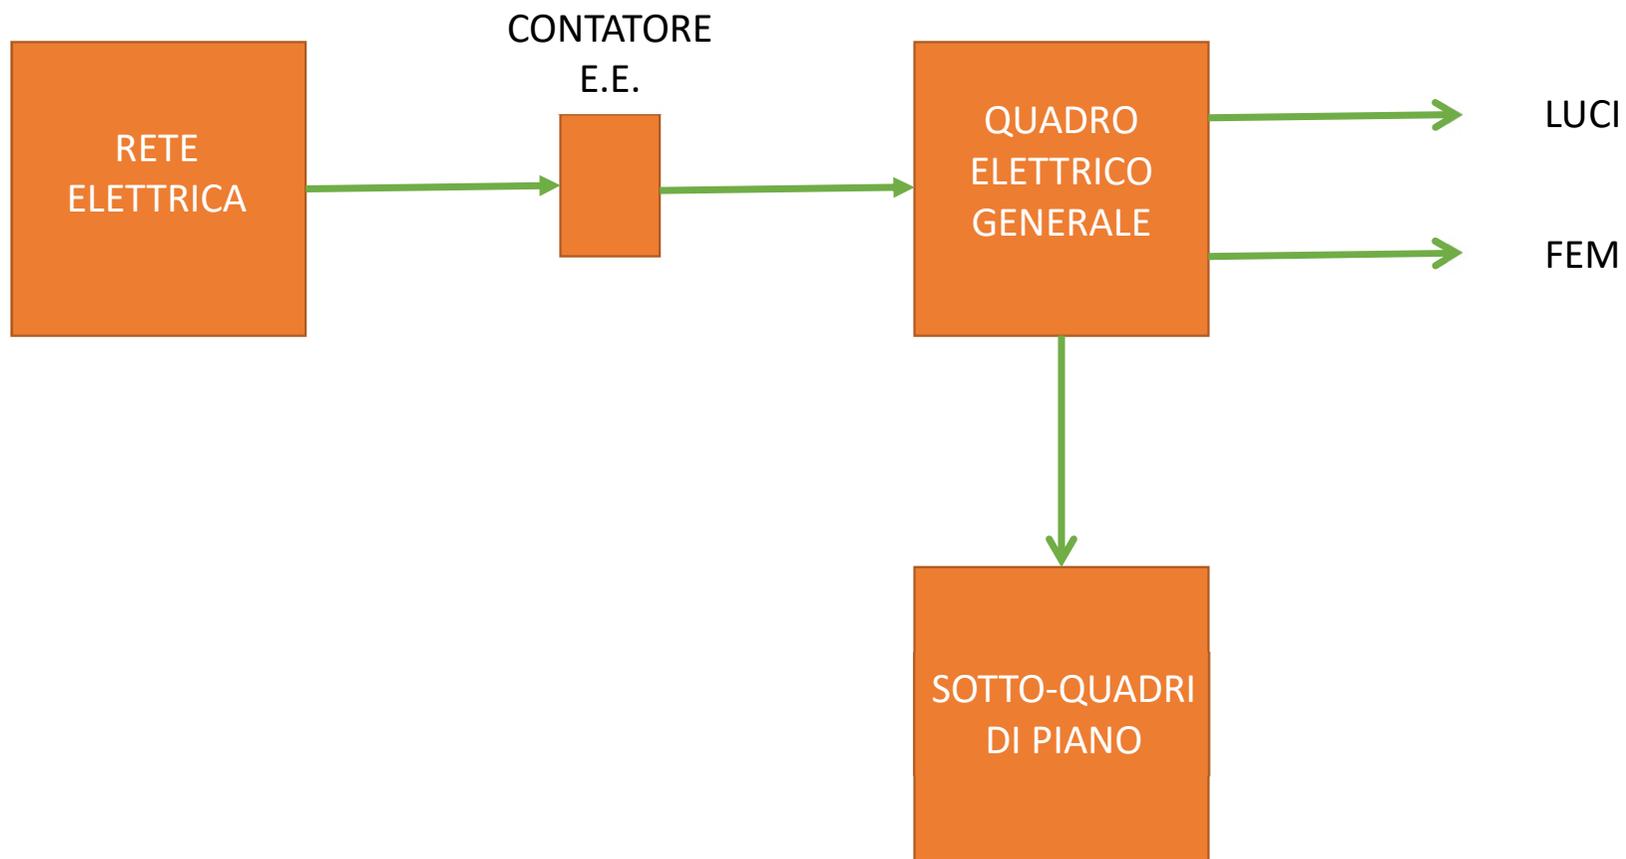



N=-400

E=3000

1 Particella: 599

Comune: GENOVA/E
Foglio: 5
Scala originale: 1:2000
Dimensione cornice: 534.000 x 378.000 metri
5-Lug-2018 17:55:52
Prot. n. T300165/2018