

SERVIZIO DI AUDIT E DIAGNOSI ENERGETICHE RELATIVE AGLI EDIFICI SCOLASTICI DI PROPRIETA' DEL COMUNE DI GENOVA

LOTTO 8

Committente
COMUNE DI
GENOVA

ATI



energynet
Mandatataria

more
energy
Integrated Engineering

E201 - SCUOLA ELEMENTARE RICHERIE
SCUOLA INFANZIA COMUNALE BOCCADASSE

ALLEGATO B

2. INVOLUCRO EDILIZIO - PIANO INTERRATO
scala 1:100

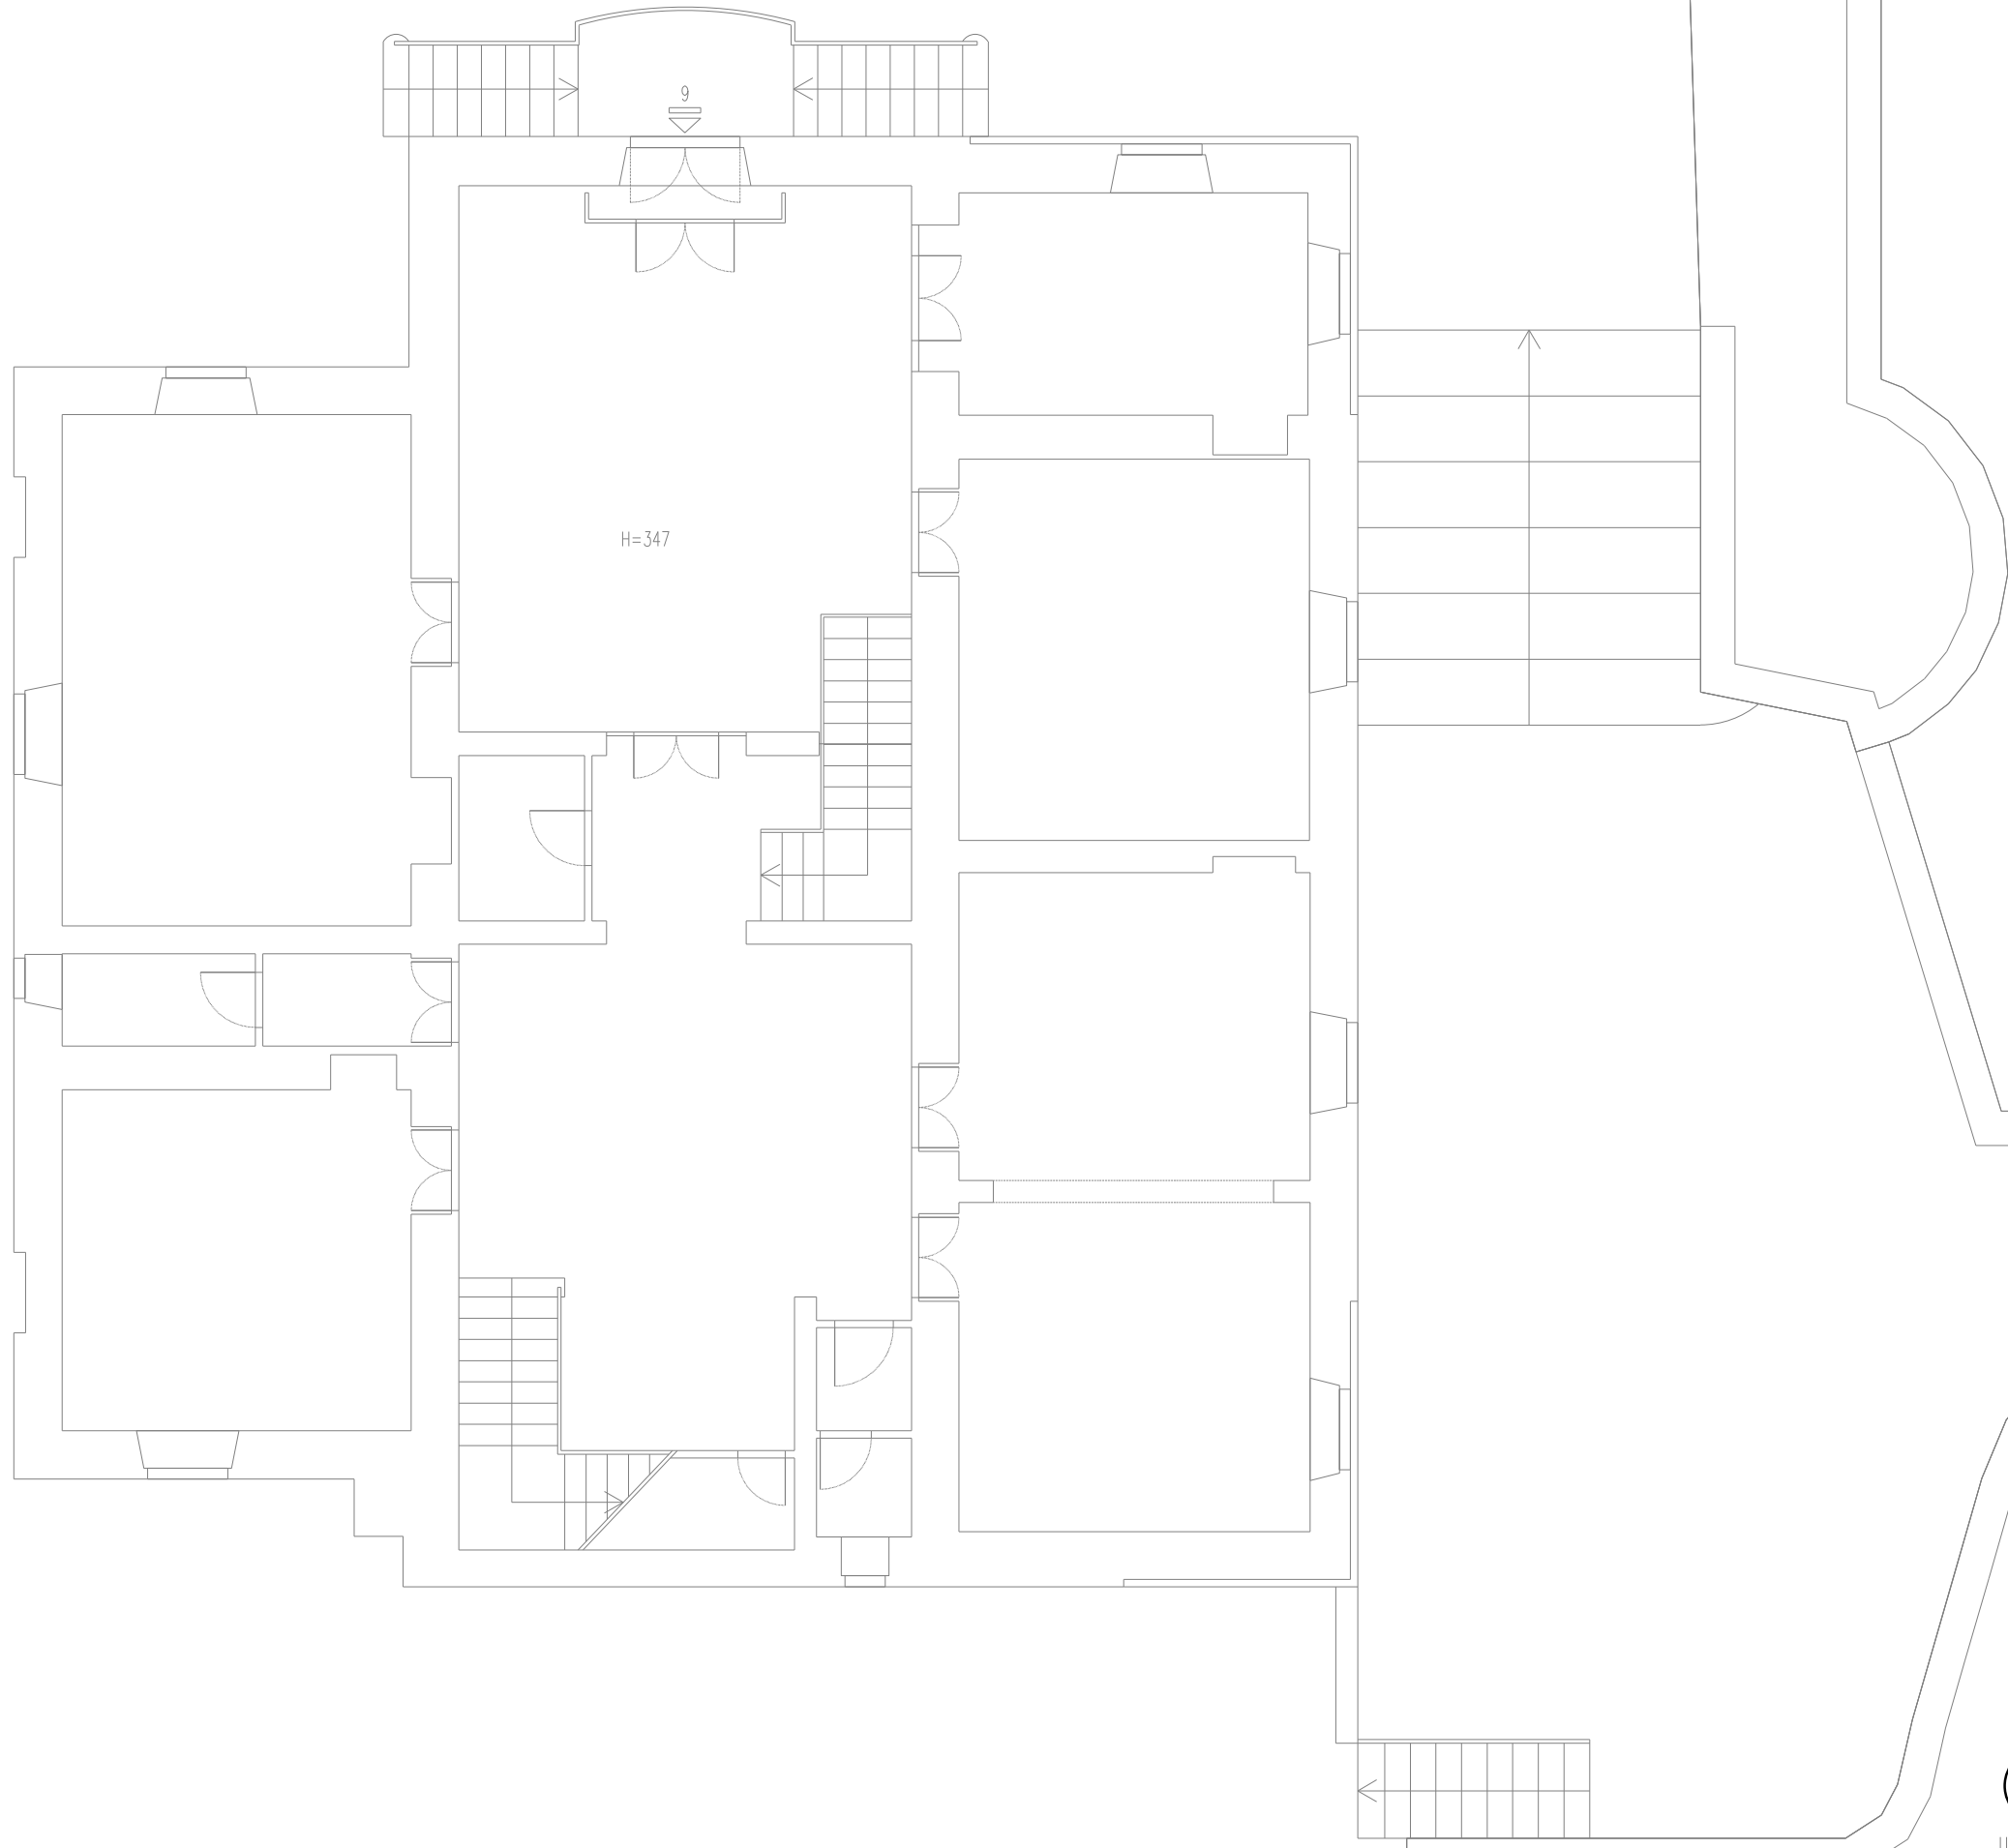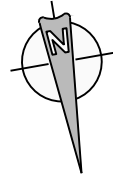

UIU 001/P

SERVIZIO DI AUDIT E DIAGNOSI ENERGETICHE RELATIVE AGLI EDIFICI SCOLASTICI DI PROPRIETA' DEL COMUNE DI GENOVA

Committente

ATI

LOTTO 8

COMUNE DI
GENOVA

more
energy

Integrated Engineering

energynet



Mandatataria

E201 - SCUOLA ELEMENTARE RICHERIE
SCUOLA INFANZIA COMUNALE BOCCADASSE

ALLEGATO B

2. INVOLUCRO EDILIZIO - PIANO TERRA

scala 1:100

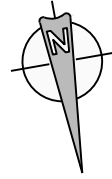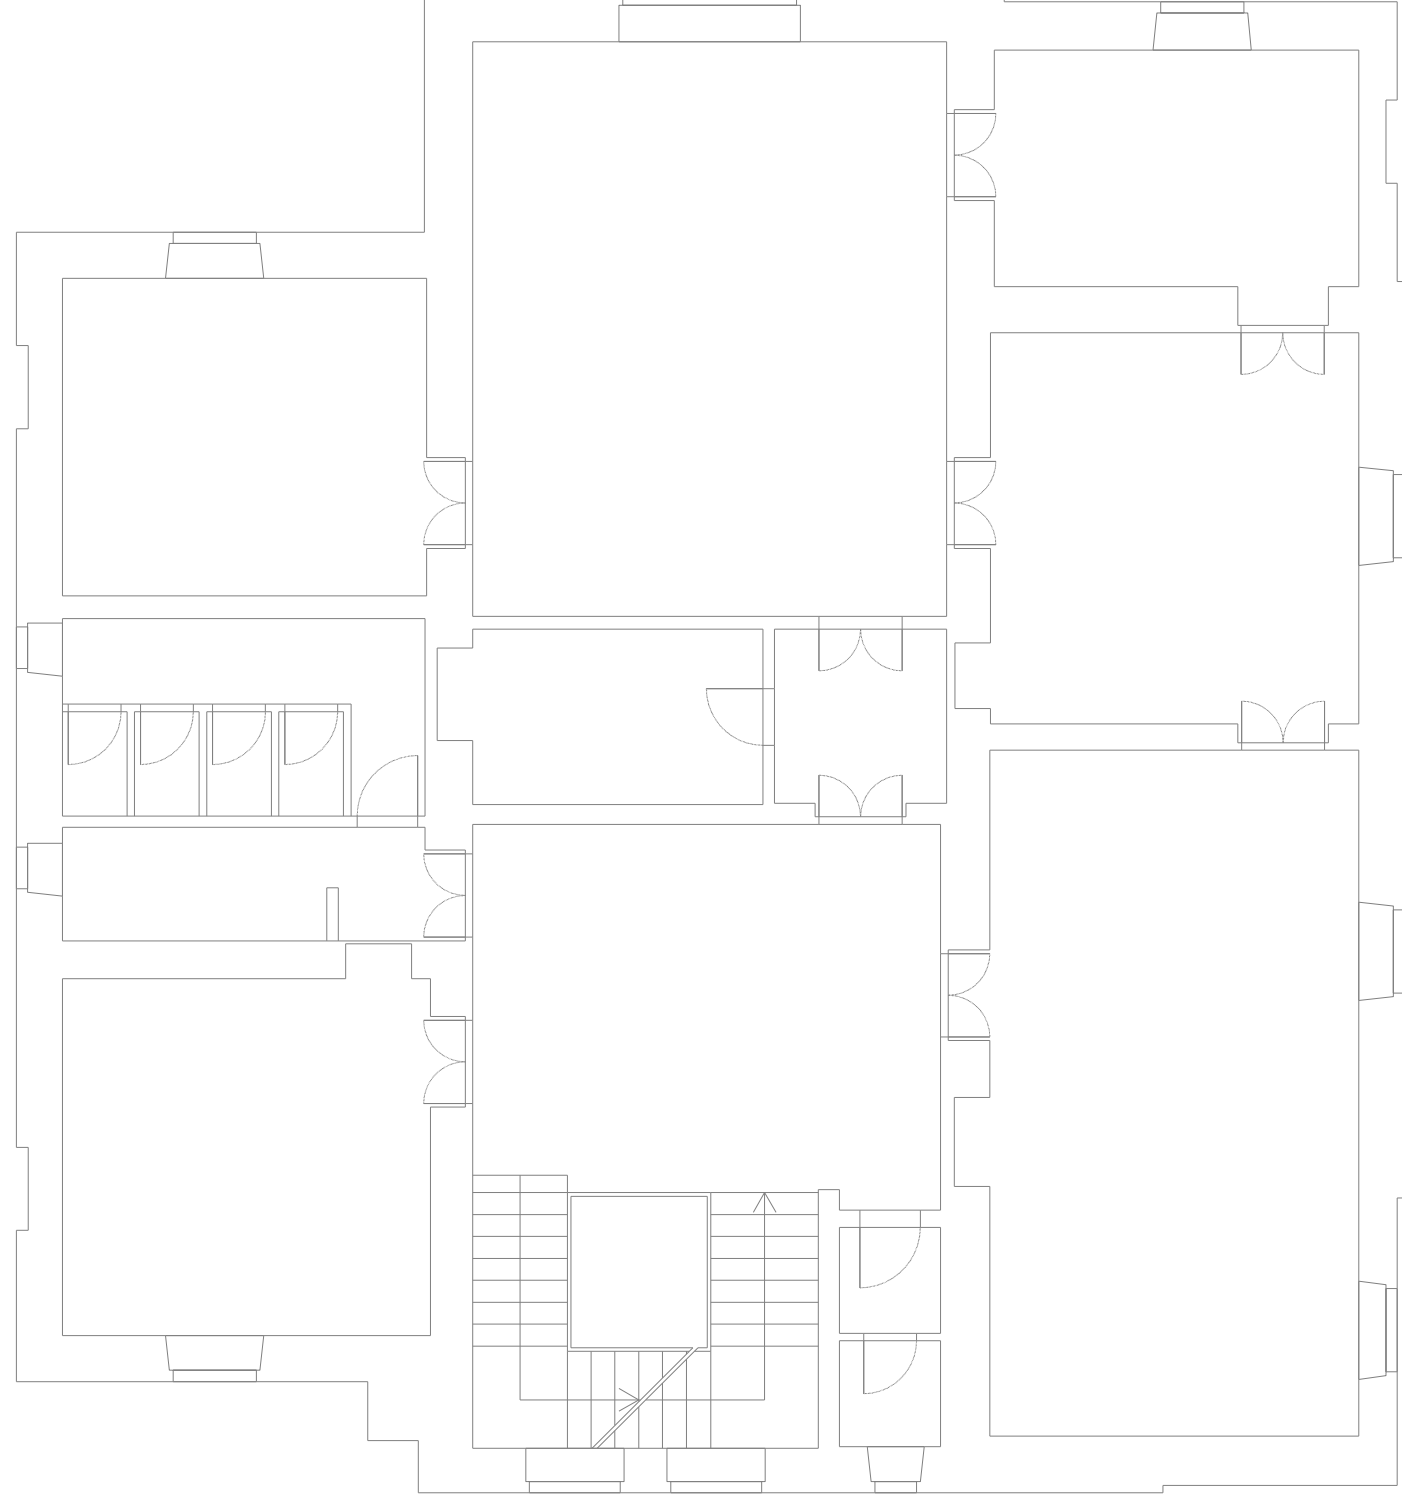

SERVIZIO DI AUDIT E DIAGNOSI ENERGETICHE RELATIVE AGLI
EDIFICI SCOLASTICI DI PROPRIETA' DEL COMUNE DI GENOVA

LOTTO 8

Committente
COMUNE DI
GENOVA

ATI

energynet
Mandataria





more
energy
Integrated Engineering

E201 - SCUOLA ELEMENTARE RICHERIE
SCUOLA INFANZIA COMUNALE BOCCADASSE

ALLEGATO B

2. INVOLUCRO EDILIZIO - PIANO PRIMO

scala 1:100

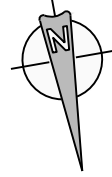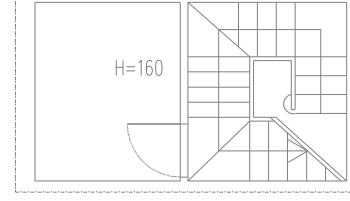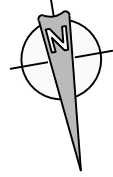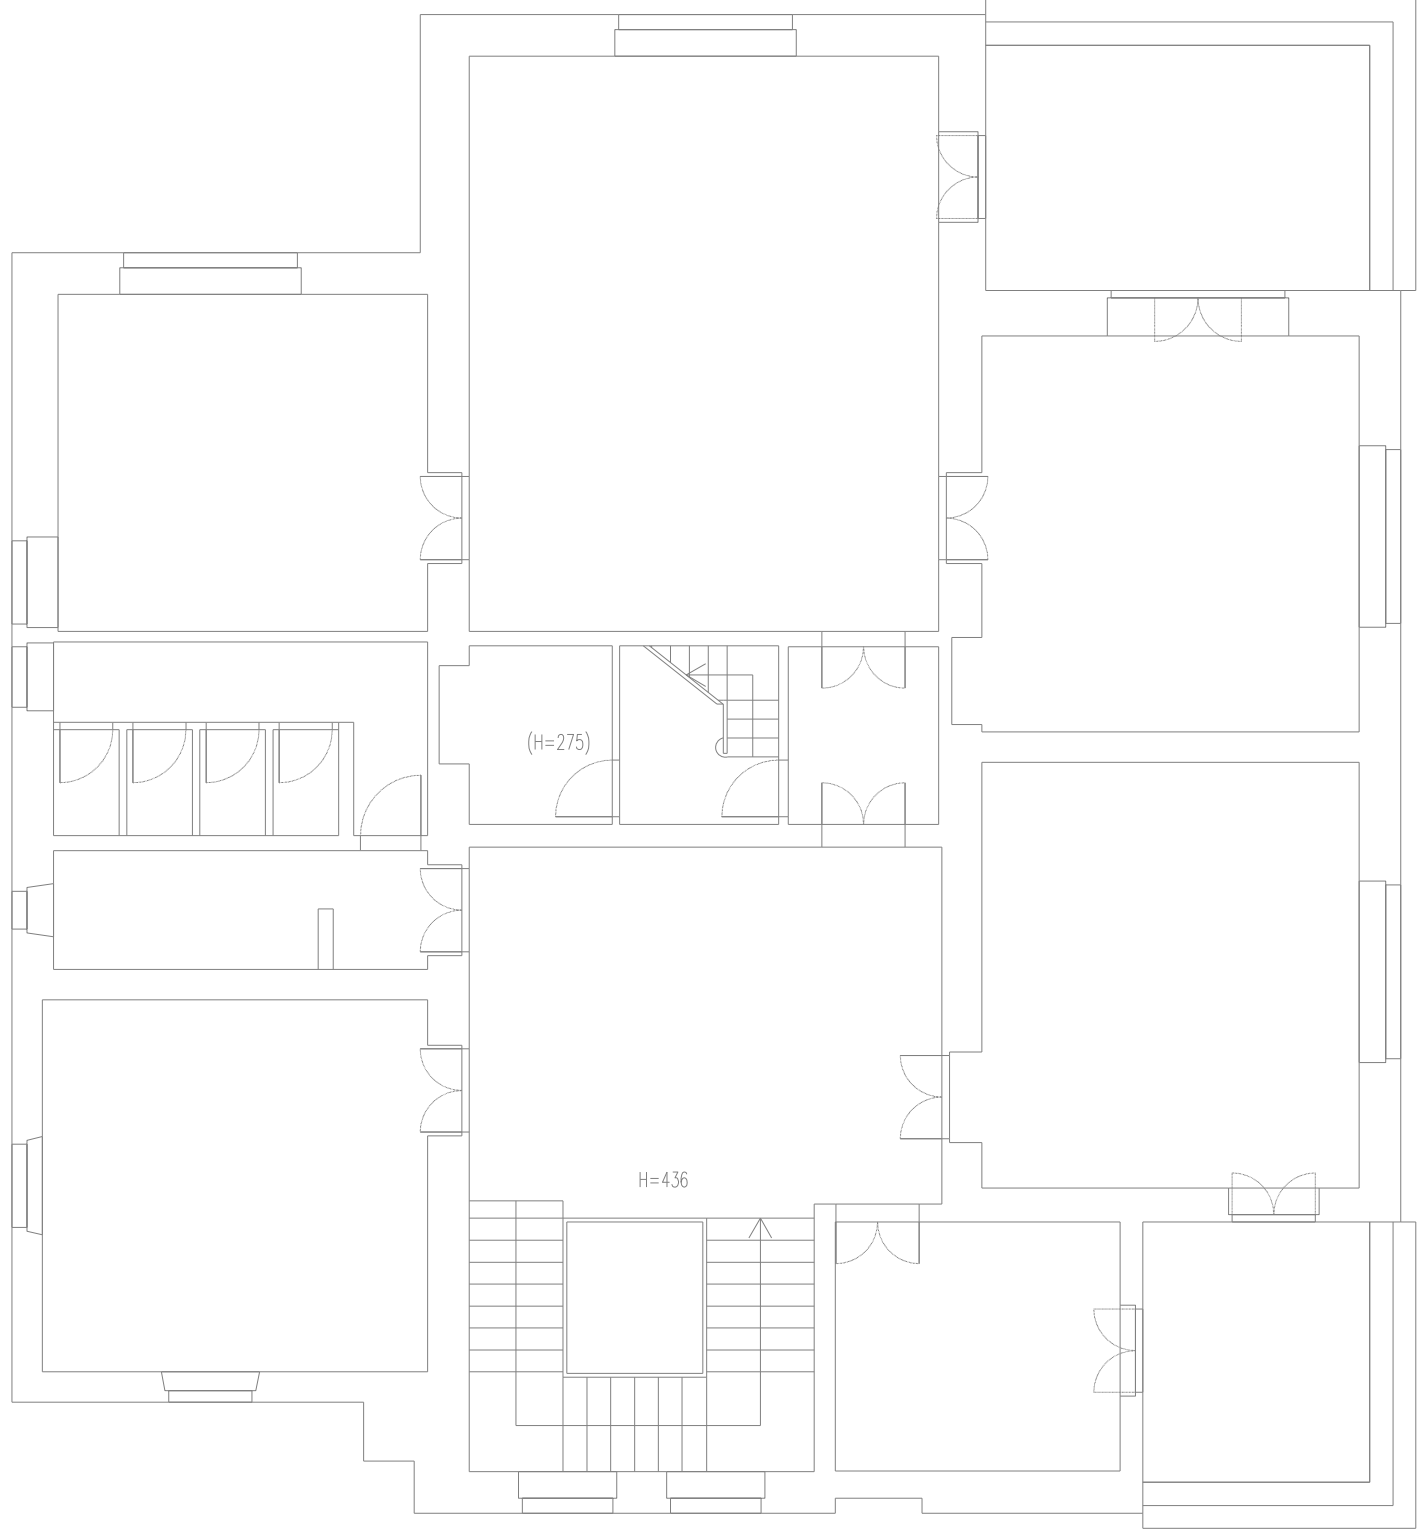

SERVIZIO DI AUDIT E DIAGNOSI ENERGETICHE RELATIVE AGLI EDIFICI SCOLASTICI DI PROPRIETA' DEL COMUNE DI GENOVA

LOTTO 8

Committente
COMUNE DI
GENOVA

ATI

energynet

more
energy
Integrated Engineering



Mandatataria

E201 - SCUOLA ELEMENTARE RICHERIE
SCUOLA INFANZIA COMUNALE BOCCADASSE

ALLEGATO B

2. INVOLUCRO EDILIZIO - PIANO SECONDO E
PIANO SOTTOTETTO

scala 1:100

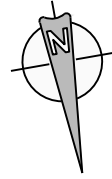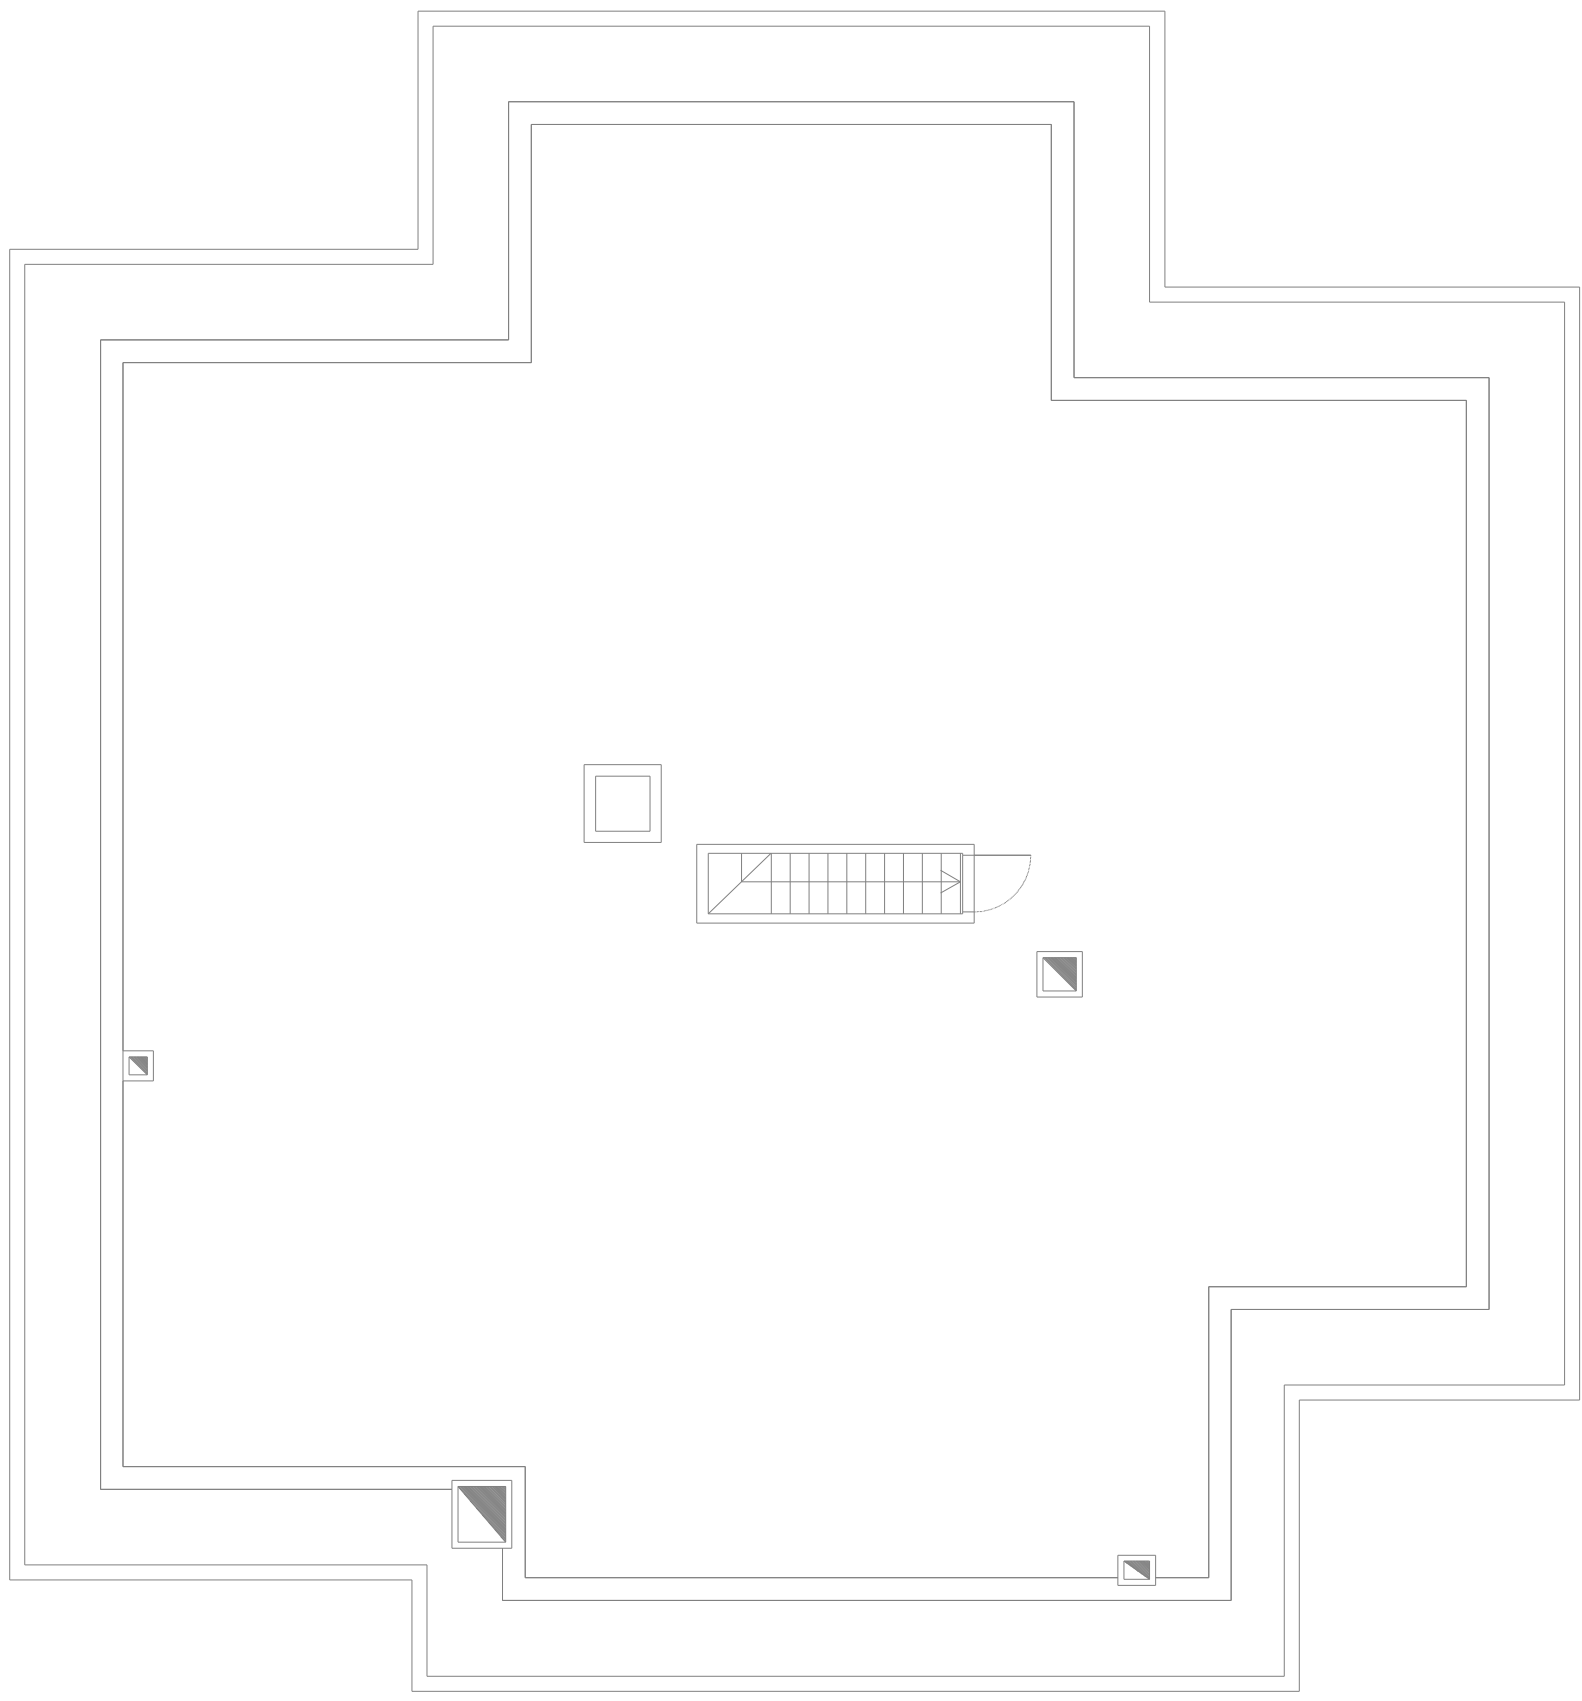

SERVIZIO DI AUDIT E DIAGNOSI ENERGETICHE RELATIVE AGLI EDIFICI SCOLASTICI DI PROPRIETA' DEL COMUNE DI GENOVA

LOTTO 8

Committente
COMUNE DI
GENOVA

ATI



Mandatataria

E201 - SCUOLA ELEMENTARE RICHERIE
SCUOLA INFANZIA COMUNALE BOCCADASSE

ALLEGATO B

2. INVOLUCRO EDILIZIO - PIANO COPERTURA
scala 1:100