
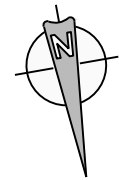


Cod.	Descr.	
S0	Struttura non disperdente	-
S2	Copertura seminterrato vs est	T
Z2	C - Angolo tra pareti SPORG	-
Z3	C - Angolo tra pareti RIENT	-
W1	S01-004-SE01	-
W8	S01-020-SE01	T
W9	S01-020-SE02	T
W2	S01-010-SE01	T
W7	S01-019-SE01	T
W3	S01-012-SE01	T
W4	S01-016-SE01	T
W5	S01-017-SE02	T
W6	S01-017-SE01eSE03	T
M0	Struttura non disperdente	-
M2	Parete verso CT	U
M3	Parete da risc a terreno	G
M4	Parete da risc a terreno	R
	Struttura non disperdente	-

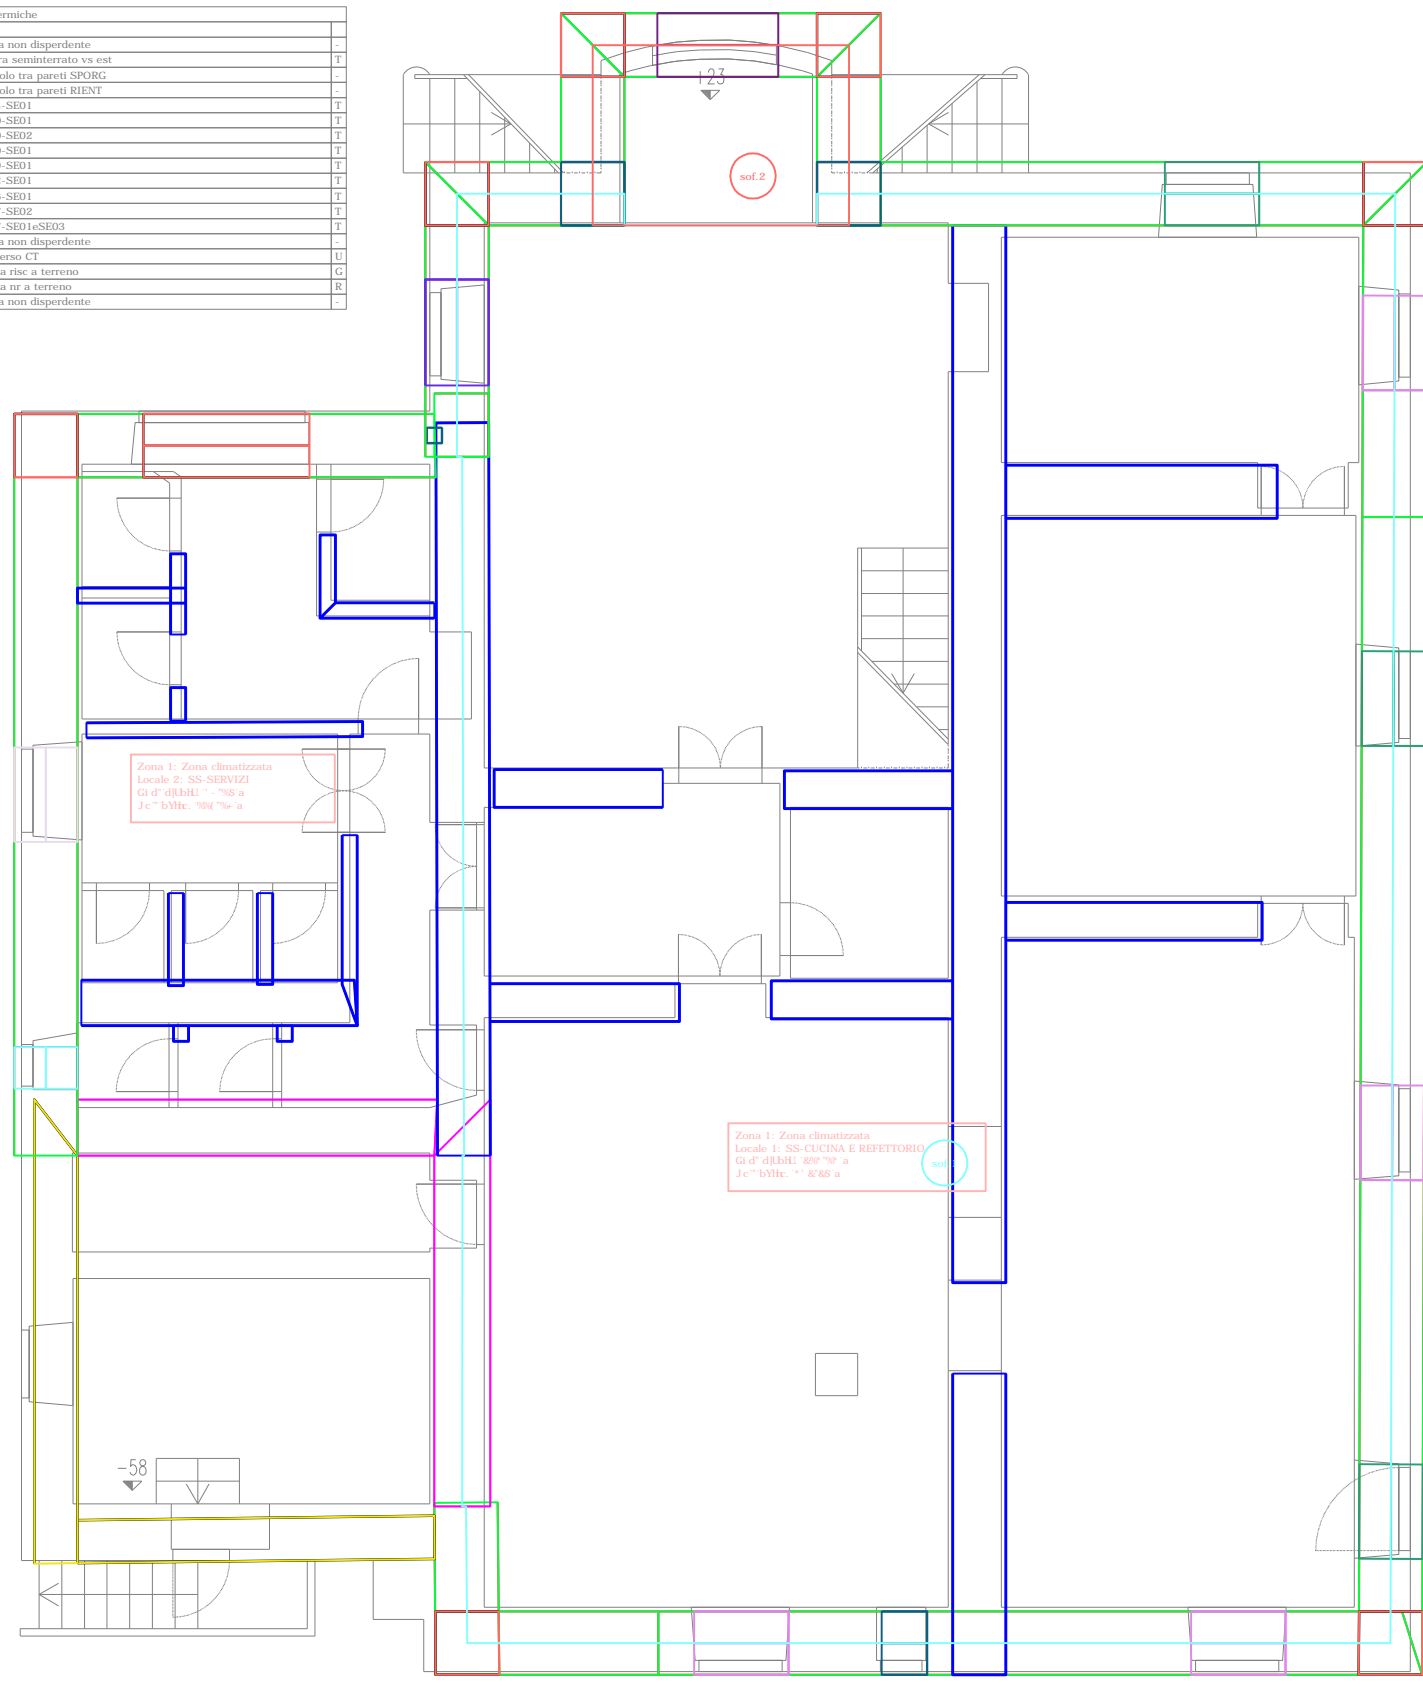

SERVIZIO DI AUDIT E DIAGNOSI ENERGETICHE RELATIVE AGLI EDIFICI SCOLASTICI DI PROPRIETA' DEL COMUNE DI GENOVA

LOTTO 8

Committente ATI

COMUNE DI GENOVA



energynet


Mandatataria

E201 - SCUOLA ELEMENTARE RICHERIE  
SCUOLA INFANZIA COMUNALE BOCCADASSE


ALLEGATO B

X. ZONE TERMICHE - PIANO INTERRATO

scala 1:100

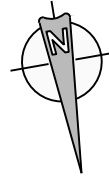

Cod.	Descr.	
Z2	C - Angolo tra pareti SPORG	-
Z3	C - Angolo tra pareti RIENT	-
W8	SO1-020-SE01	T
W10	P00-003-SE01	T
W11	P00-006-SE01	T
W12	P00-008-SE01	T
W13	P00-009-SE01	T
W14	P00-010-SE01	T
W16	P00-015(E18)-SE01(E02)	T
M0	Struttura non disperdente	-
M1	Parete esterna PT, 1P, 2P	T
-	Struttura non disperdente	-

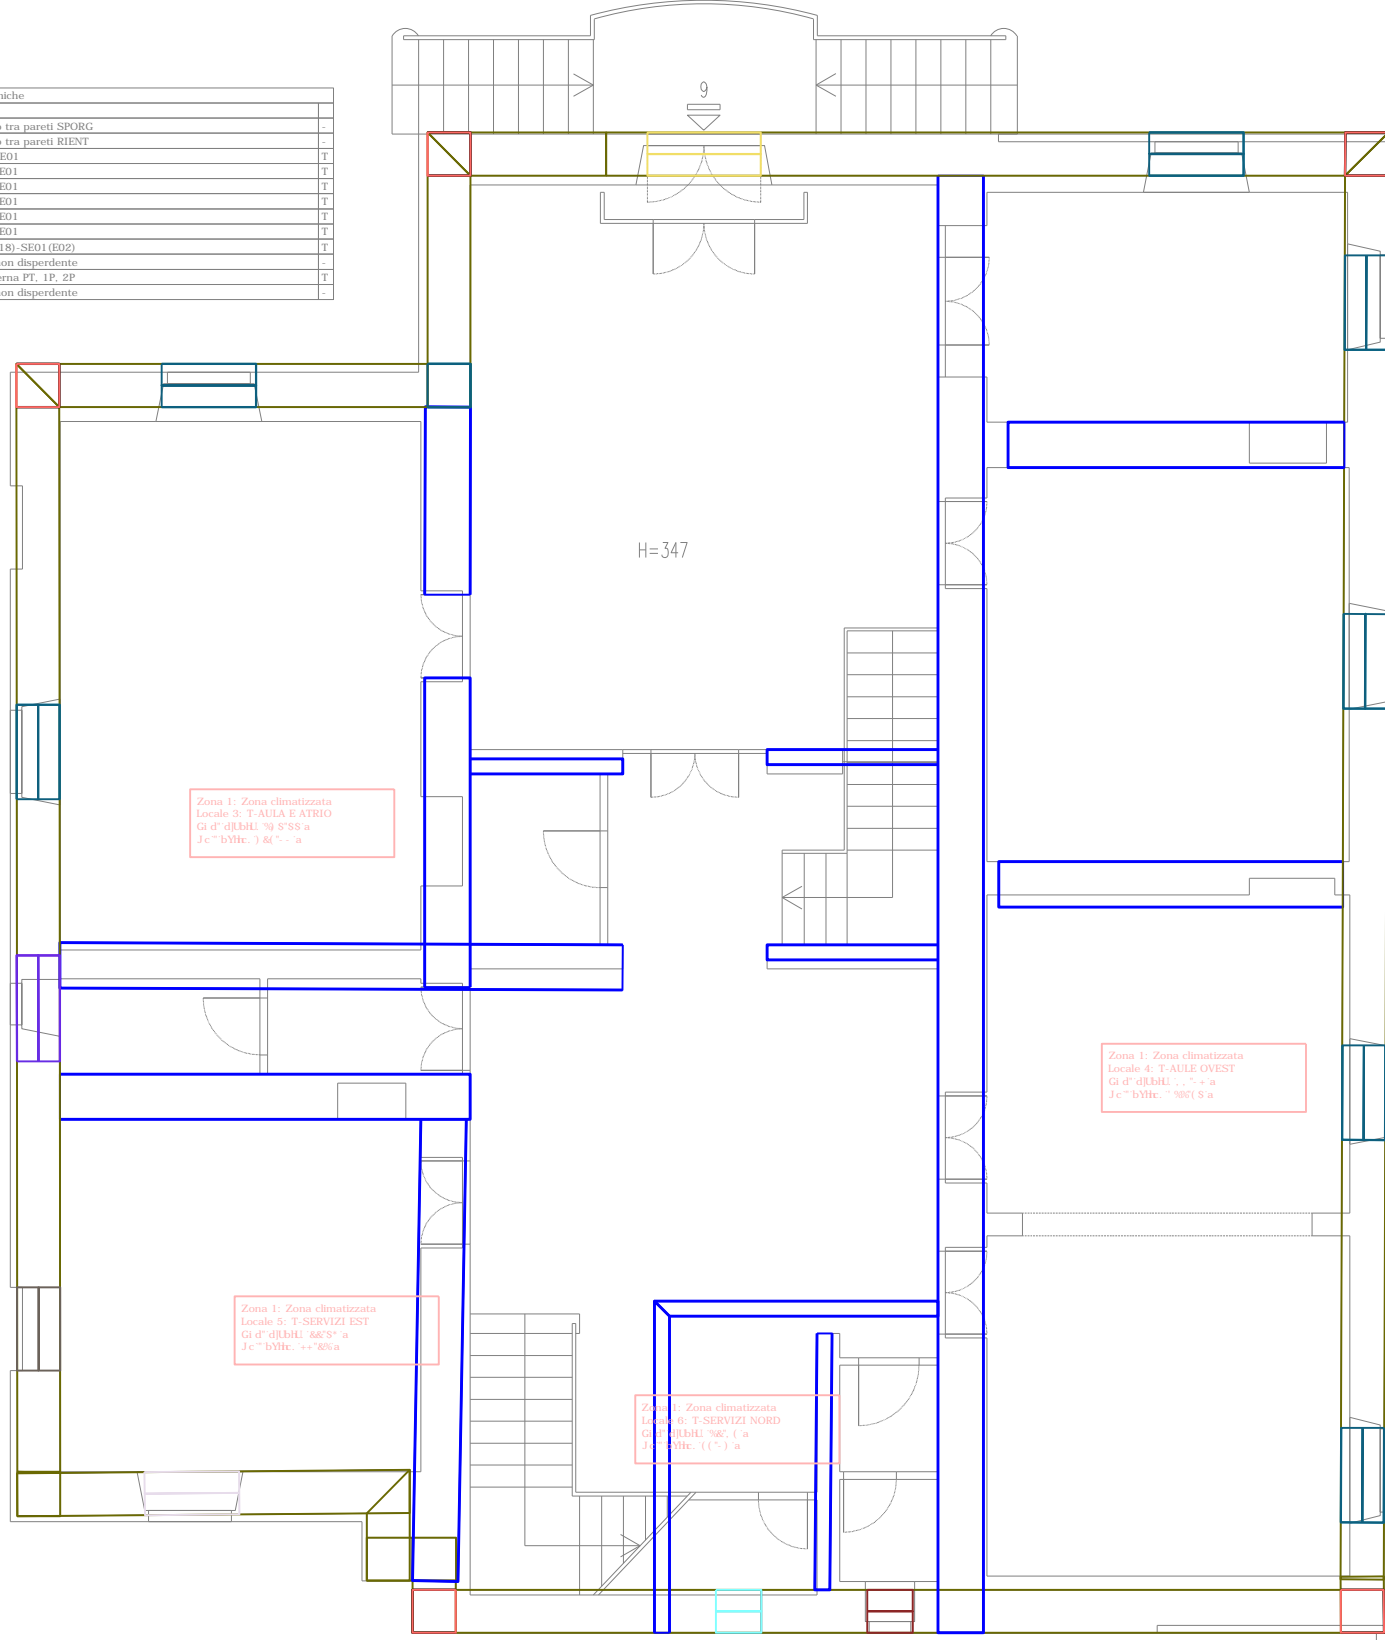

UIU 001/P

SERVIZIO DI AUDIT E DIAGNOSI ENERGETICHE RELATIVE AGLI EDIFICI SCOLASTICI DI PROPRIETA' DEL COMUNE DI GENOVA

Committente

ATI

COMUNE DI GENOVA

Mandatataria



energynet



E201 - SCUOLA ELEMENTARE RICHERIE  
SCUOLA INFANZIA COMUNALE BOCCADASSE

ALLEGATO B

X. ZONE TERMICHE - PIANO TERRA

scala 1:100

Cod.	Descr.	
SD	Struttura non disperdente	-
S2	Copertura seminterrato vs est	T
M5	porta P01	T
Z2	C - Angolo tra pareti SPORG	-
Z3	C - Angolo tra pareti RIENT	-
W17	P01-010	T
W18	P01-011	T
W19	P01-012(013,014,016)	T
W20	P01-008	T
W21	P01-015	T
W22	P01-005	T
M0	Struttura non disperdente	-
M1	Parete esterna PT, 1P, 2P	T
.	Struttura non disperdente	-

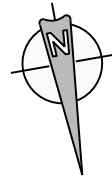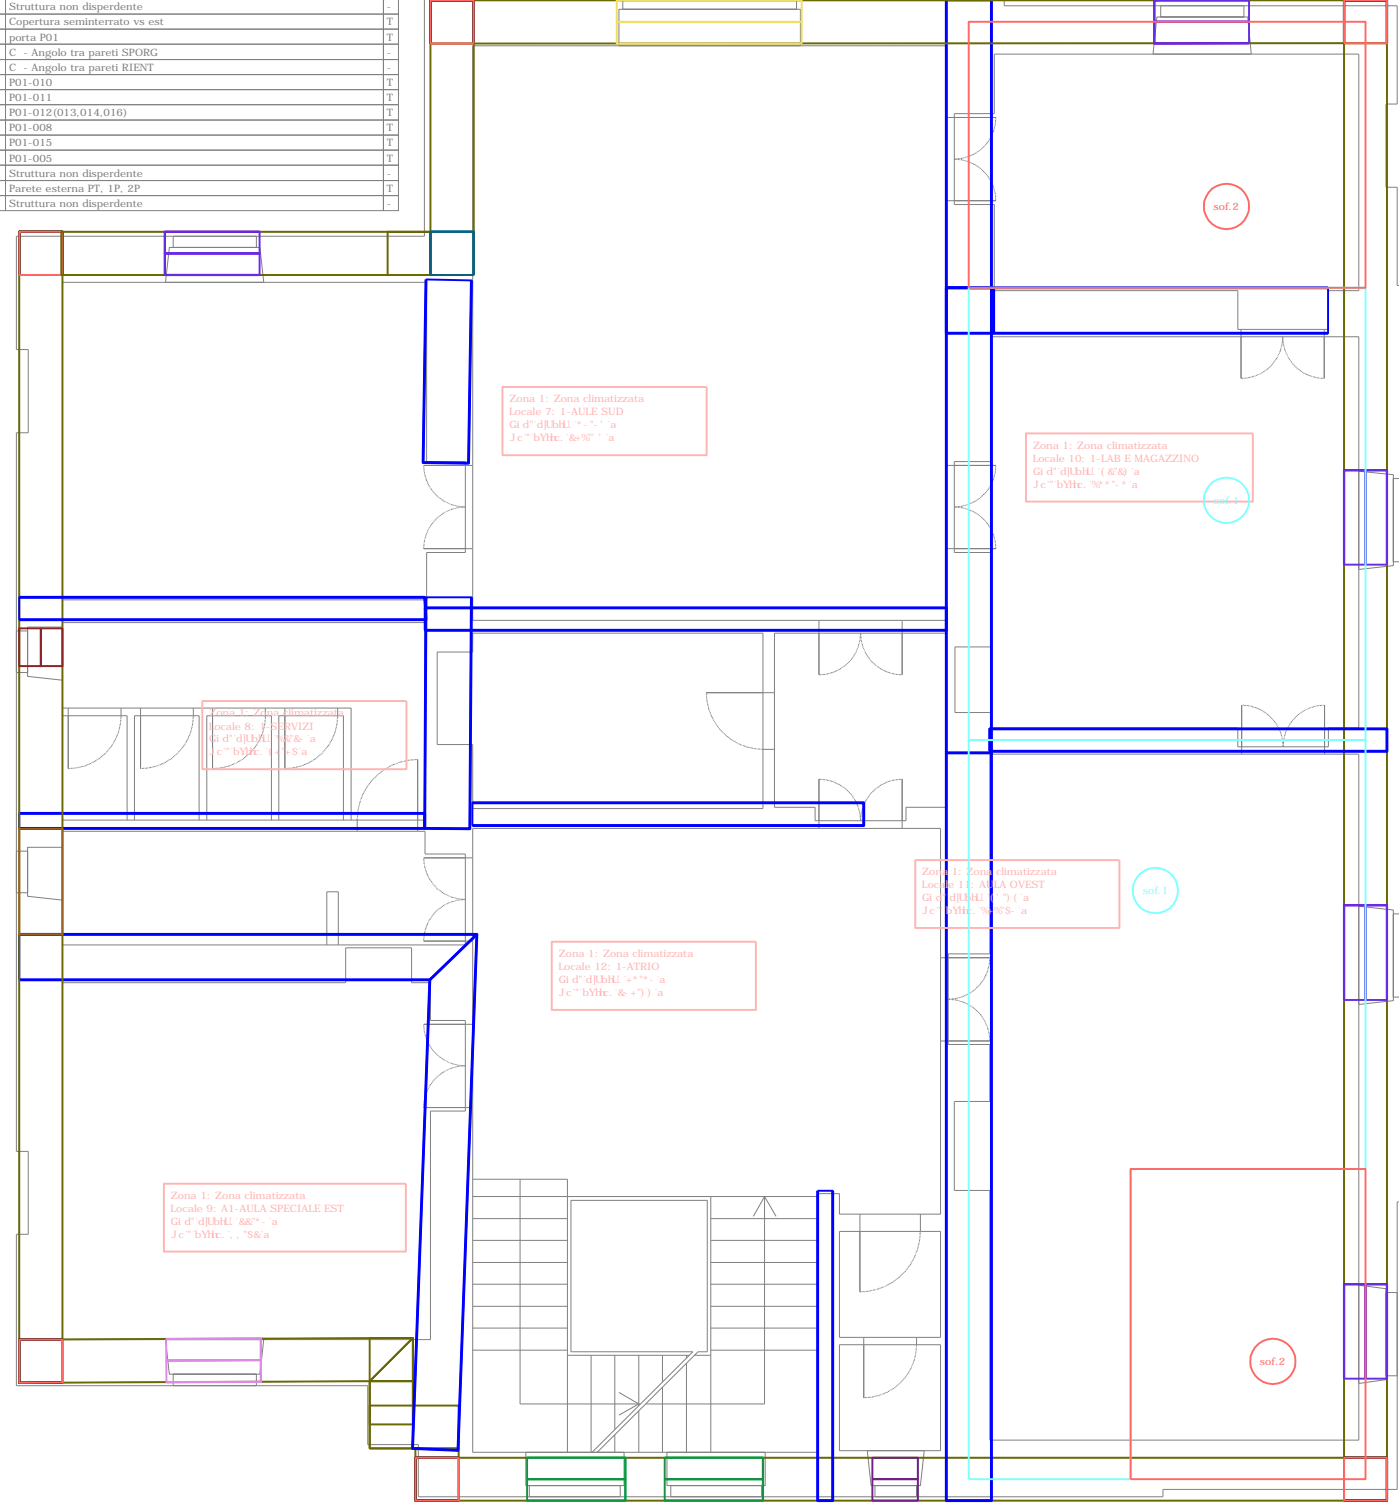

SERVIZIO DI AUDIT E DIAGNOSI ENERGETICHE RELATIVE AGLI EDIFICI SCOLASTICI DI PROPRIETA' DEL COMUNE DI GENOVA

LOTTO 8

Committente  
COMUNE DI  
GENOVA

ATI

**energynet**  
Mandataria


**more**  
energy  
Integrated Engineering

E201 - SCUOLA ELEMENTARE RICHERIE  
SCUOLA INFANZIA COMUNALE BOCCADASSE

ALLEGATO B

X. ZONE TERMICHE - PIANO PRIMO

scala 1:100

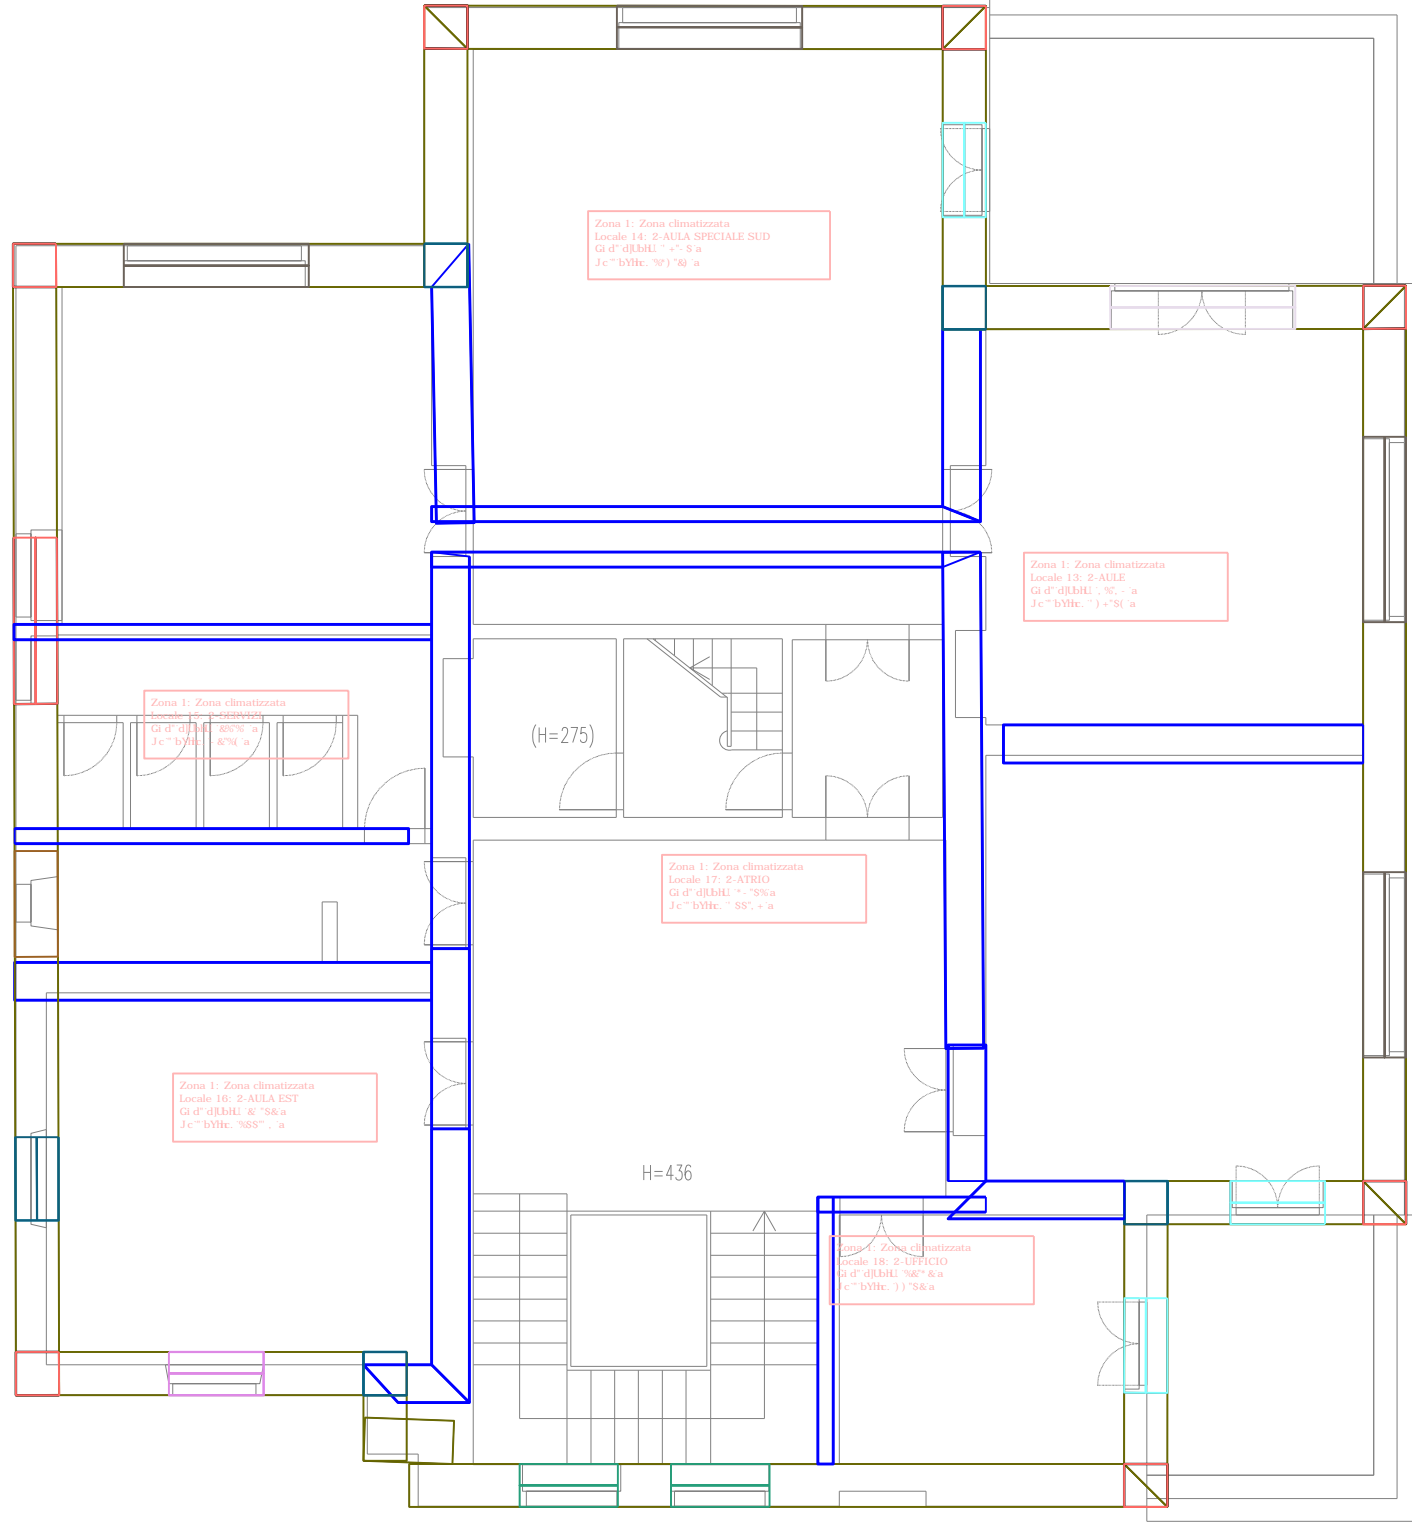

Legenda strutture termiche

Cod.	Descr.	
M5	piatta P01	T
Z2	C - Angolo tra pareti SPORG	-
Z3	C - Angolo tra pareti RIENT	-
W17	P01-010	T
W23	P02-018,011 SEO1,012 SEO2,013 SEO1	T
W24	P02-010, 011 SEO2, 013 SEO1B	T
W25	P02-012 SEO1	T
W26	P02-003	T
W27	P02-007 SEO1	T
W28	P02-009	T
M0	Struttura non disperdente	-
M1	Parete esterna PT, 1P, 2P	T
-	Struttura non disperdente	-

SERVIZIO DI AUDIT E DIAGNOSI ENERGETICHE RELATIVE AGLI EDIFICI SCOLASTICI DI PROPRIETA' DEL COMUNE DI GENOVA

LOTTO 8

Committente ATI  
COMUNE DI GENOVA



E201 - SCUOLA ELEMENTARE RICHERIE  
SCUOLA INFANZIA COMUNALE BOCCADASSE

ALLEGATO B  
X. ZONE TERMICHE - PIANO SECONDO E  
PIANO SOTTOTETTO  
scala 1:100