


# TAVOLA PIANO9 EDIFICIO SCOLASTICO / SOCIALE

TITOLO:	N. PARTITA COMUNE:	IND 208
SCUOLA ELEMENTARE "P. THOUAR"	COD. COMPLESSO:	E 841
VIA C. ARAGHI CIV. 9	COD. EDIFICIO:	T
	PIANO:	
RUBRICA ESERCIZIO DA PAG. CIV. 010 S.r.l. per FISIA S.p.A.		
DIREZIONE PATRIMONIO	DATA INIZIO:	23/07/1995
	TAVOLA N°:	SCALA: 1:100
	AGGIORNATO IL:	A CURA DI:

COMUNE DI GENOVA VIA GARIBOLDI, 9  
SETTORE TECNICO DEL PATRIMONIO

## CENTRALE TERMICA

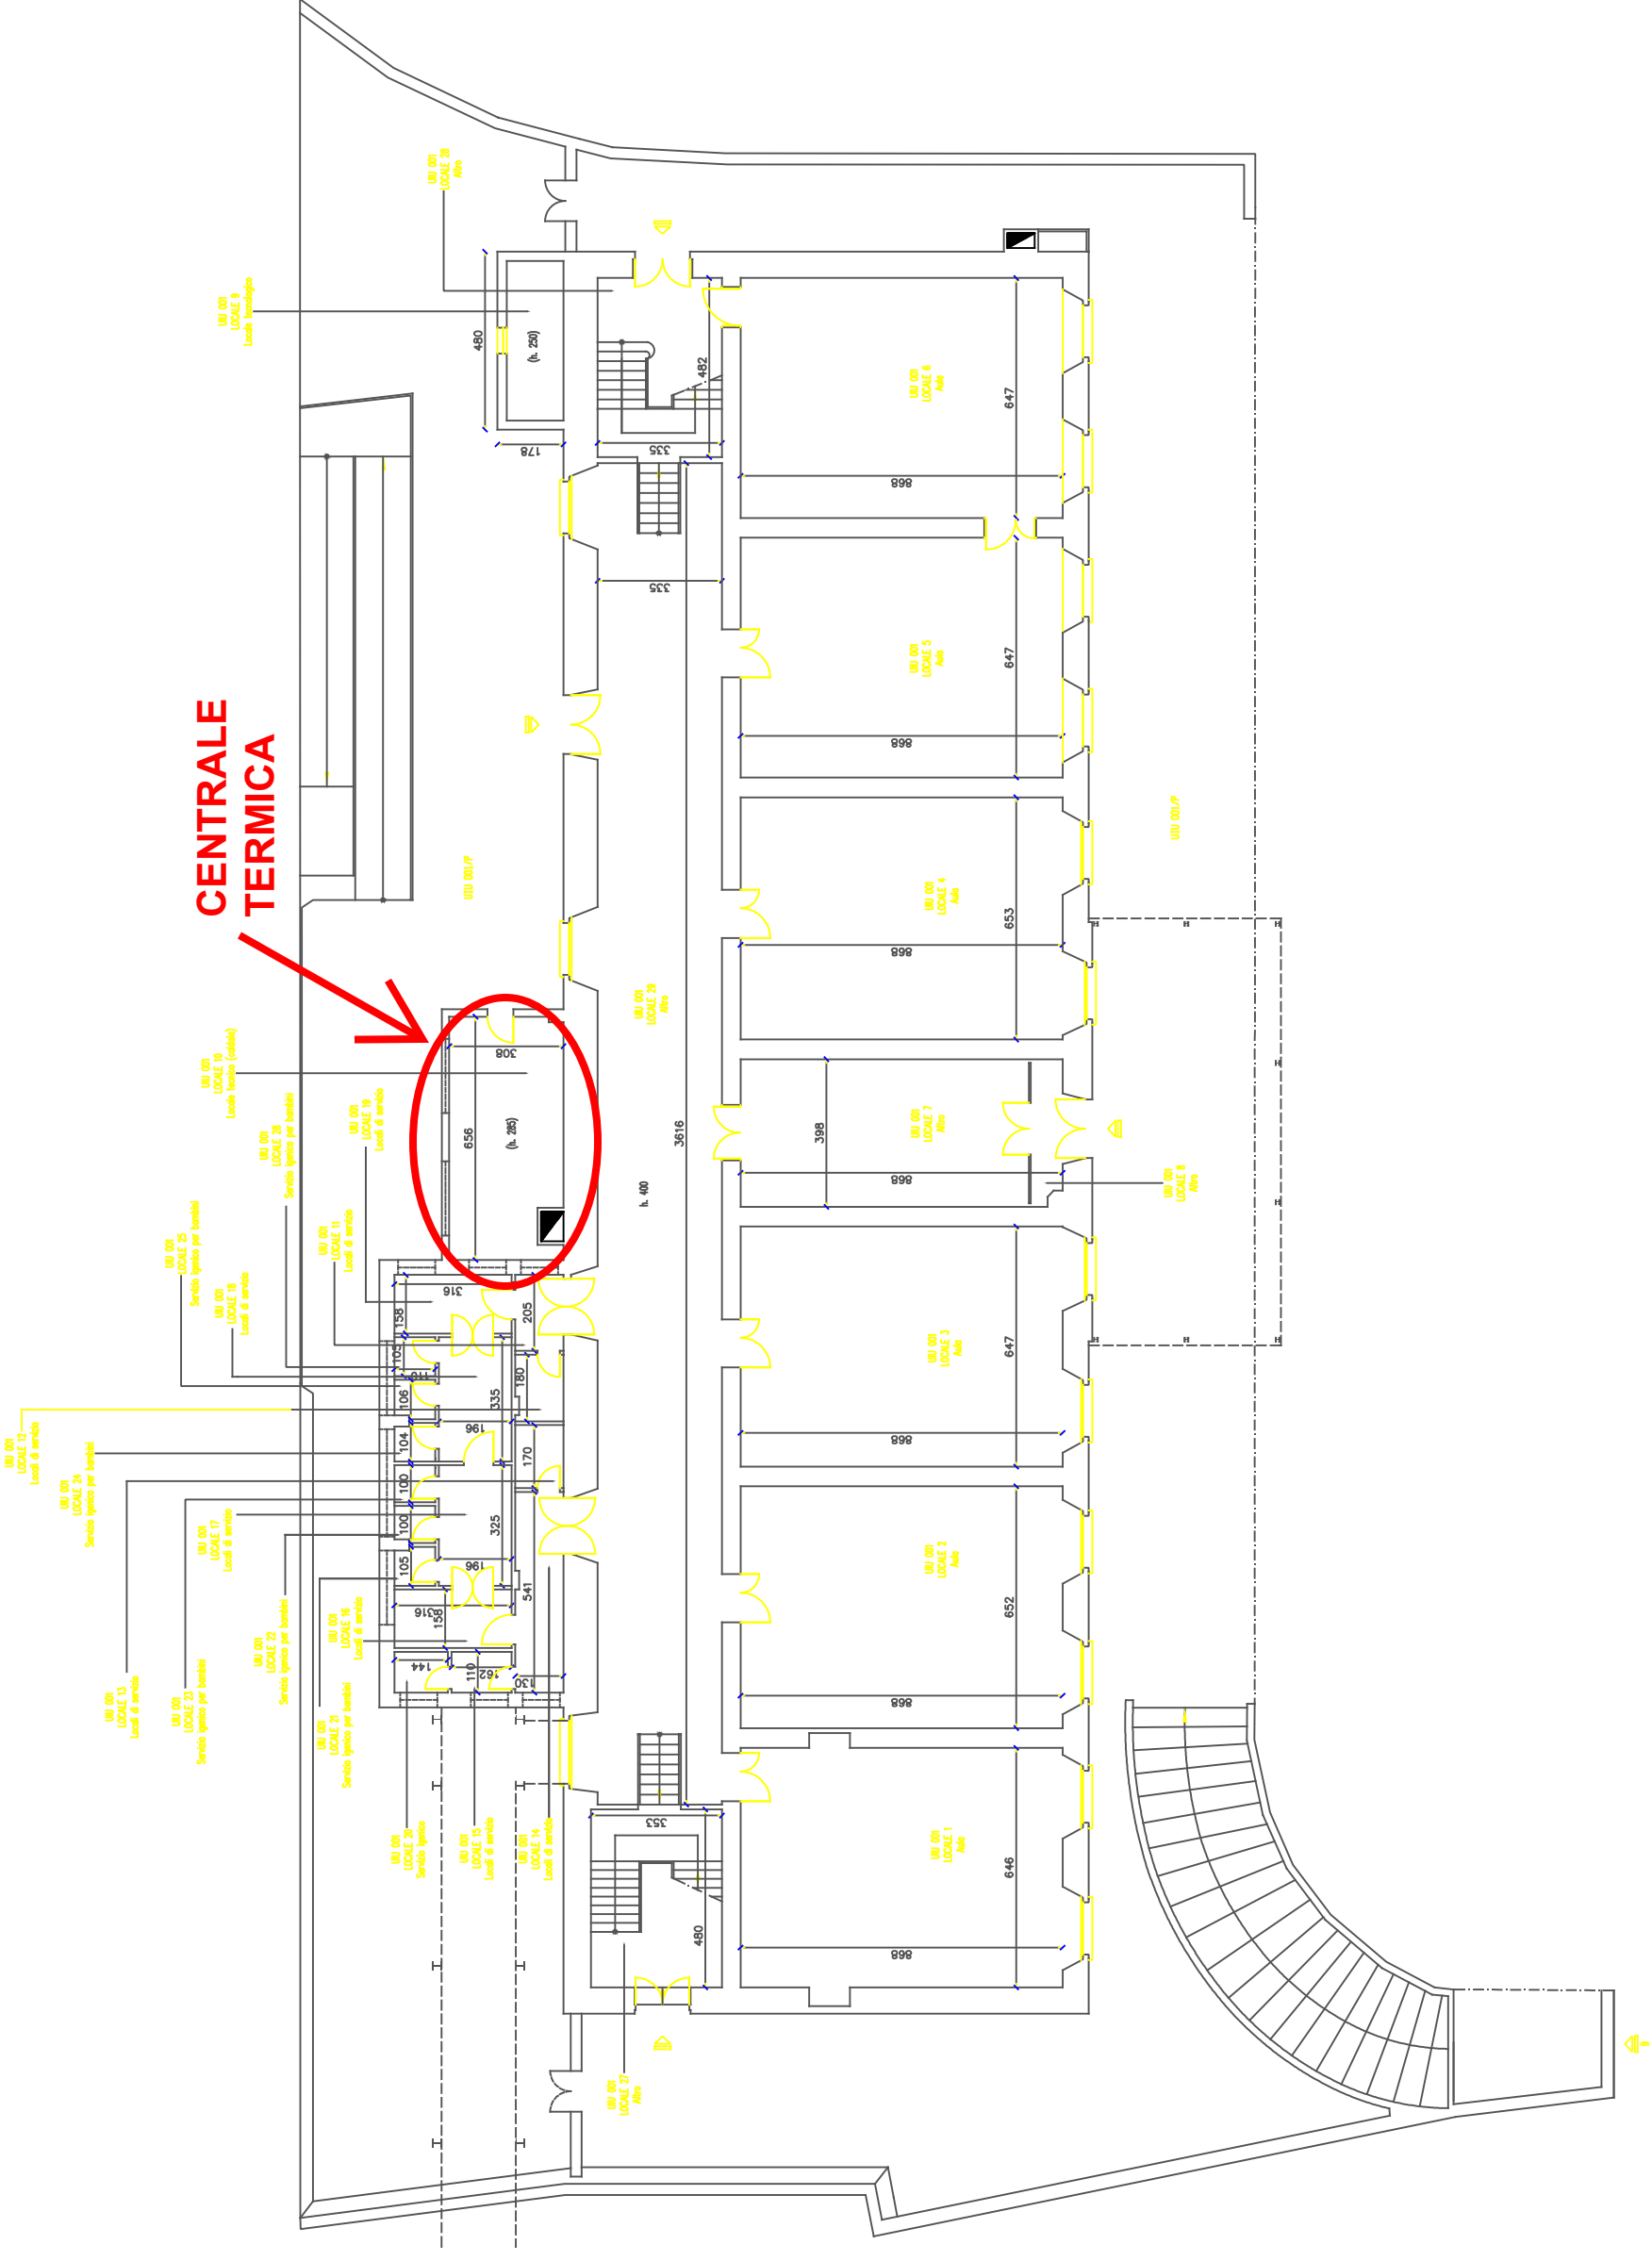

**FISIA S.p.A.**  
GRUPPO FIAT/IMPRESIT  
VIA ACQUIL, 86  
10090 CASCIANA VICIA  
SIVOLI (TODINNO)