




PIANO P3

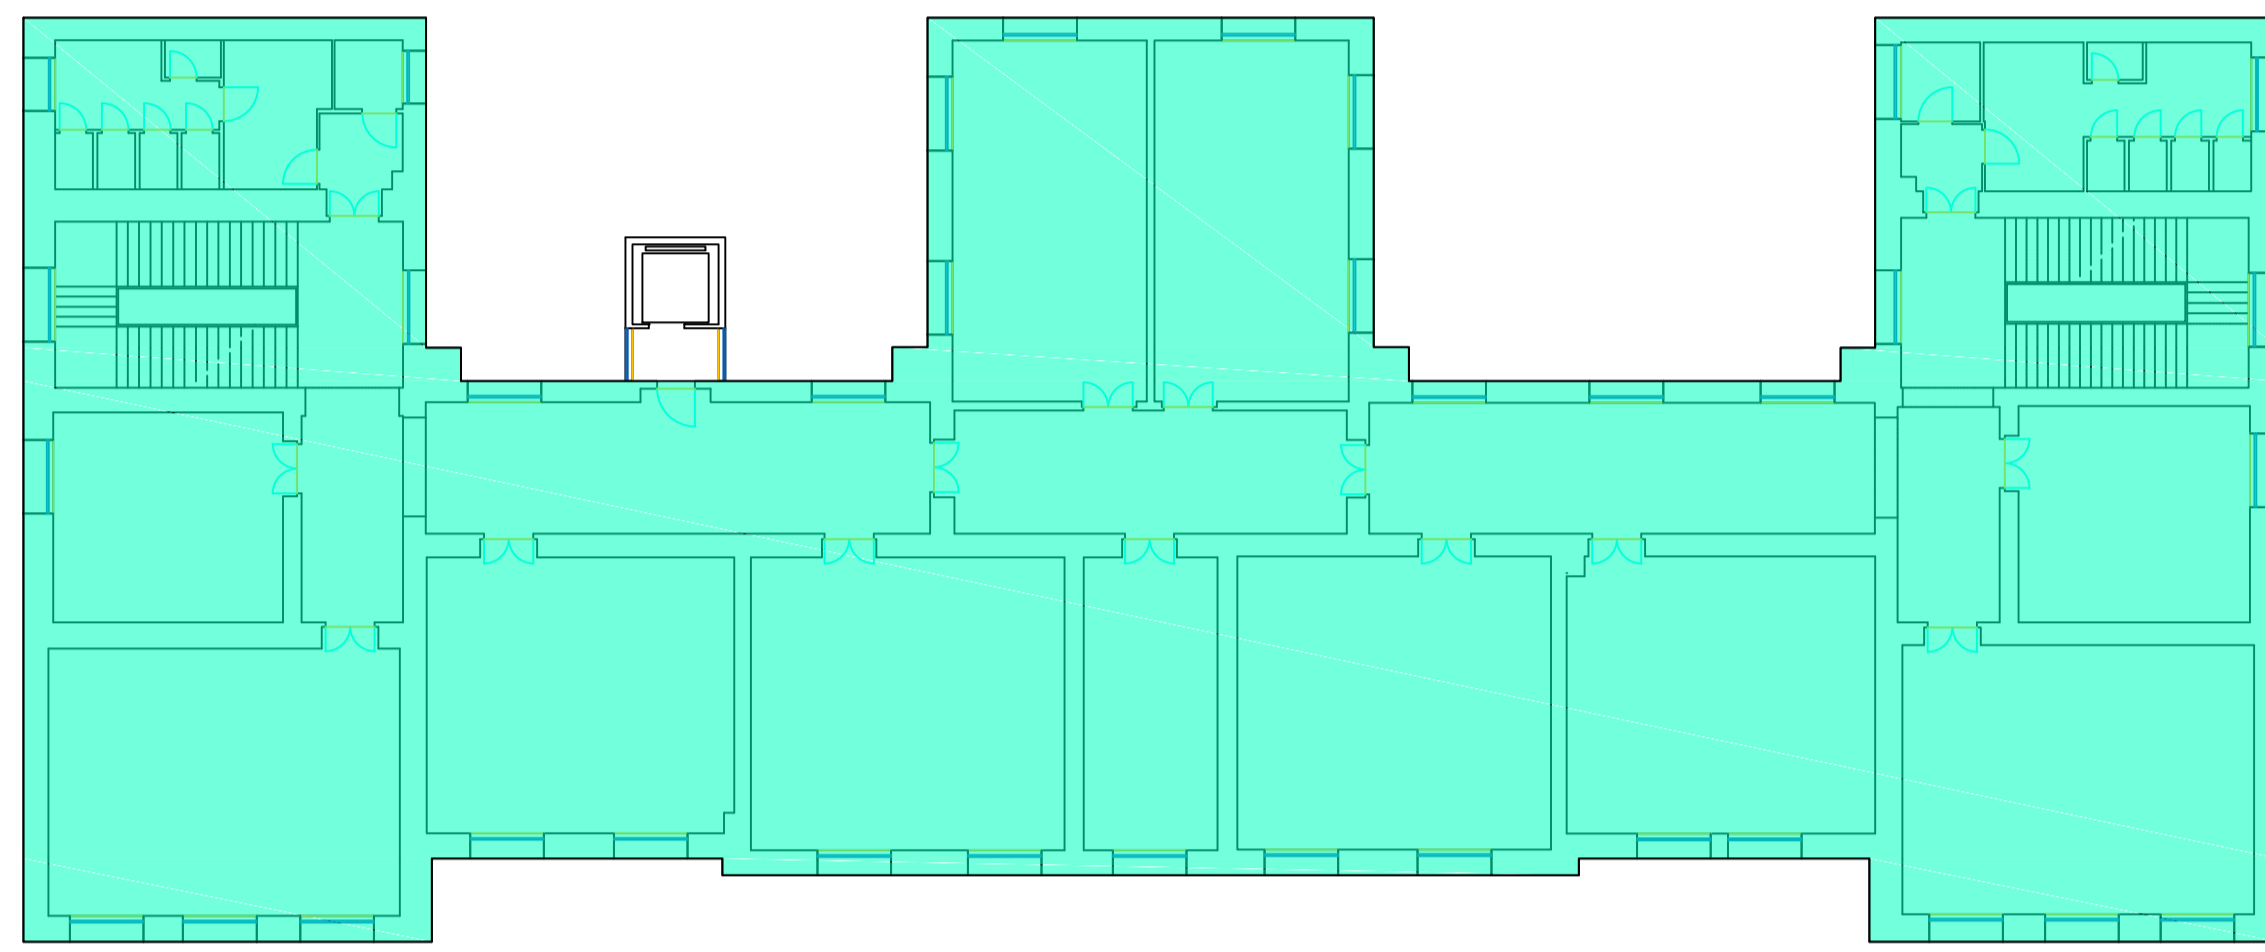


PIANO P2

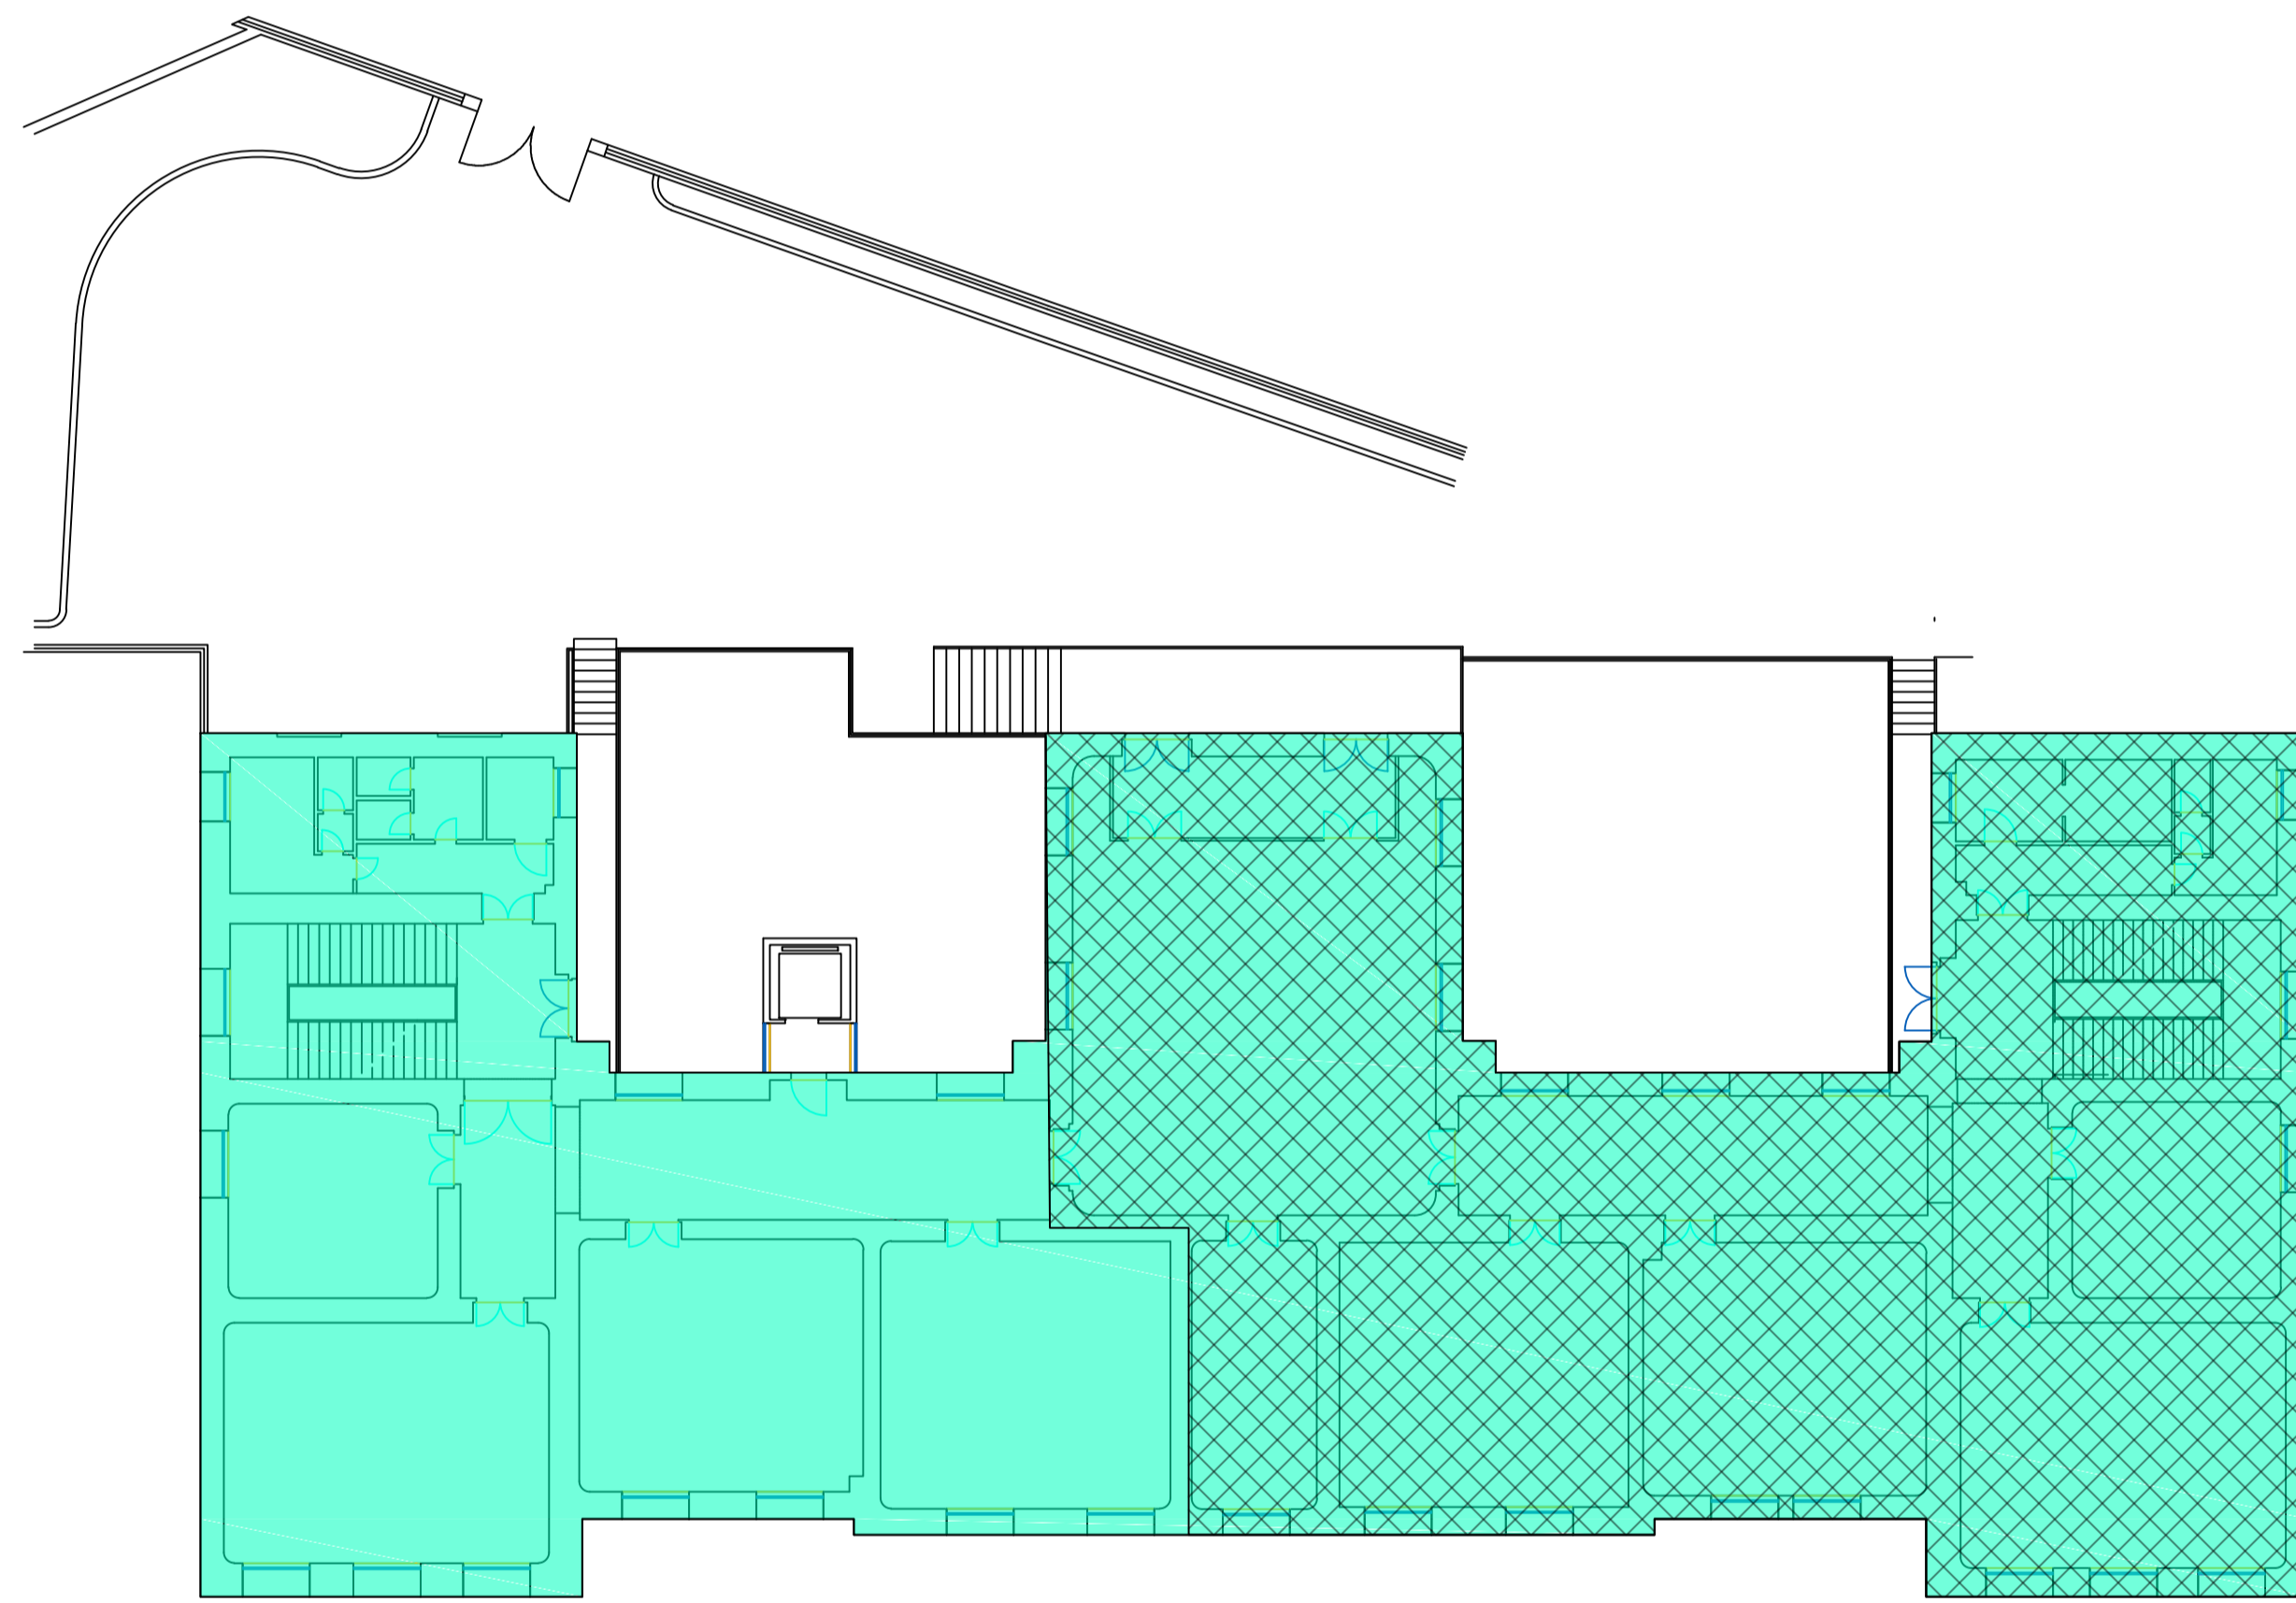

PIANO P1

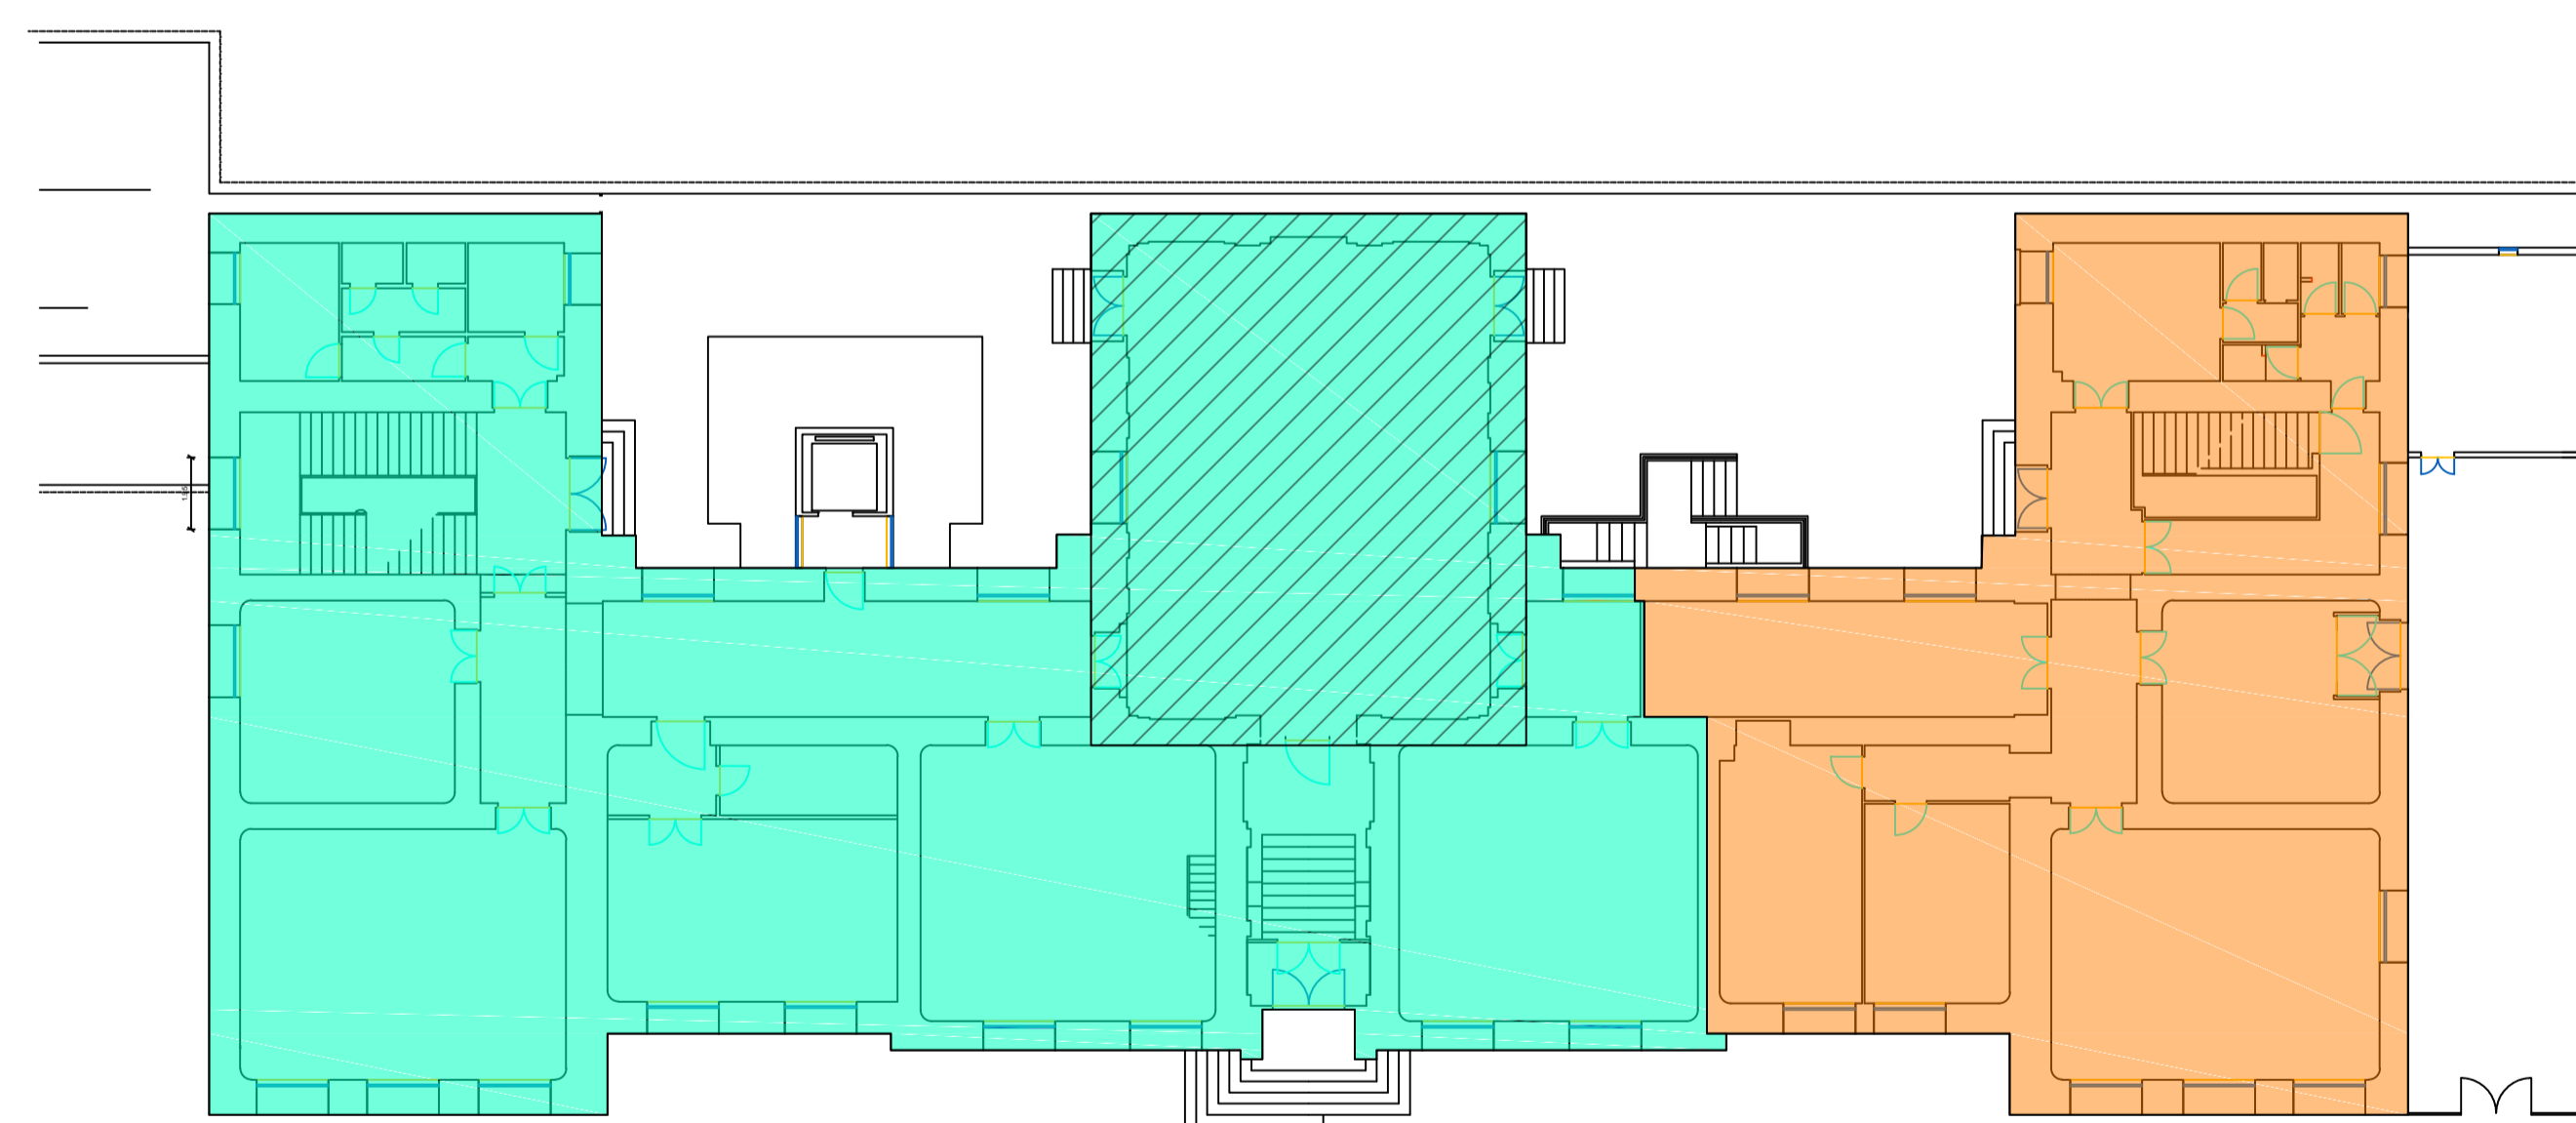

PIANO P0

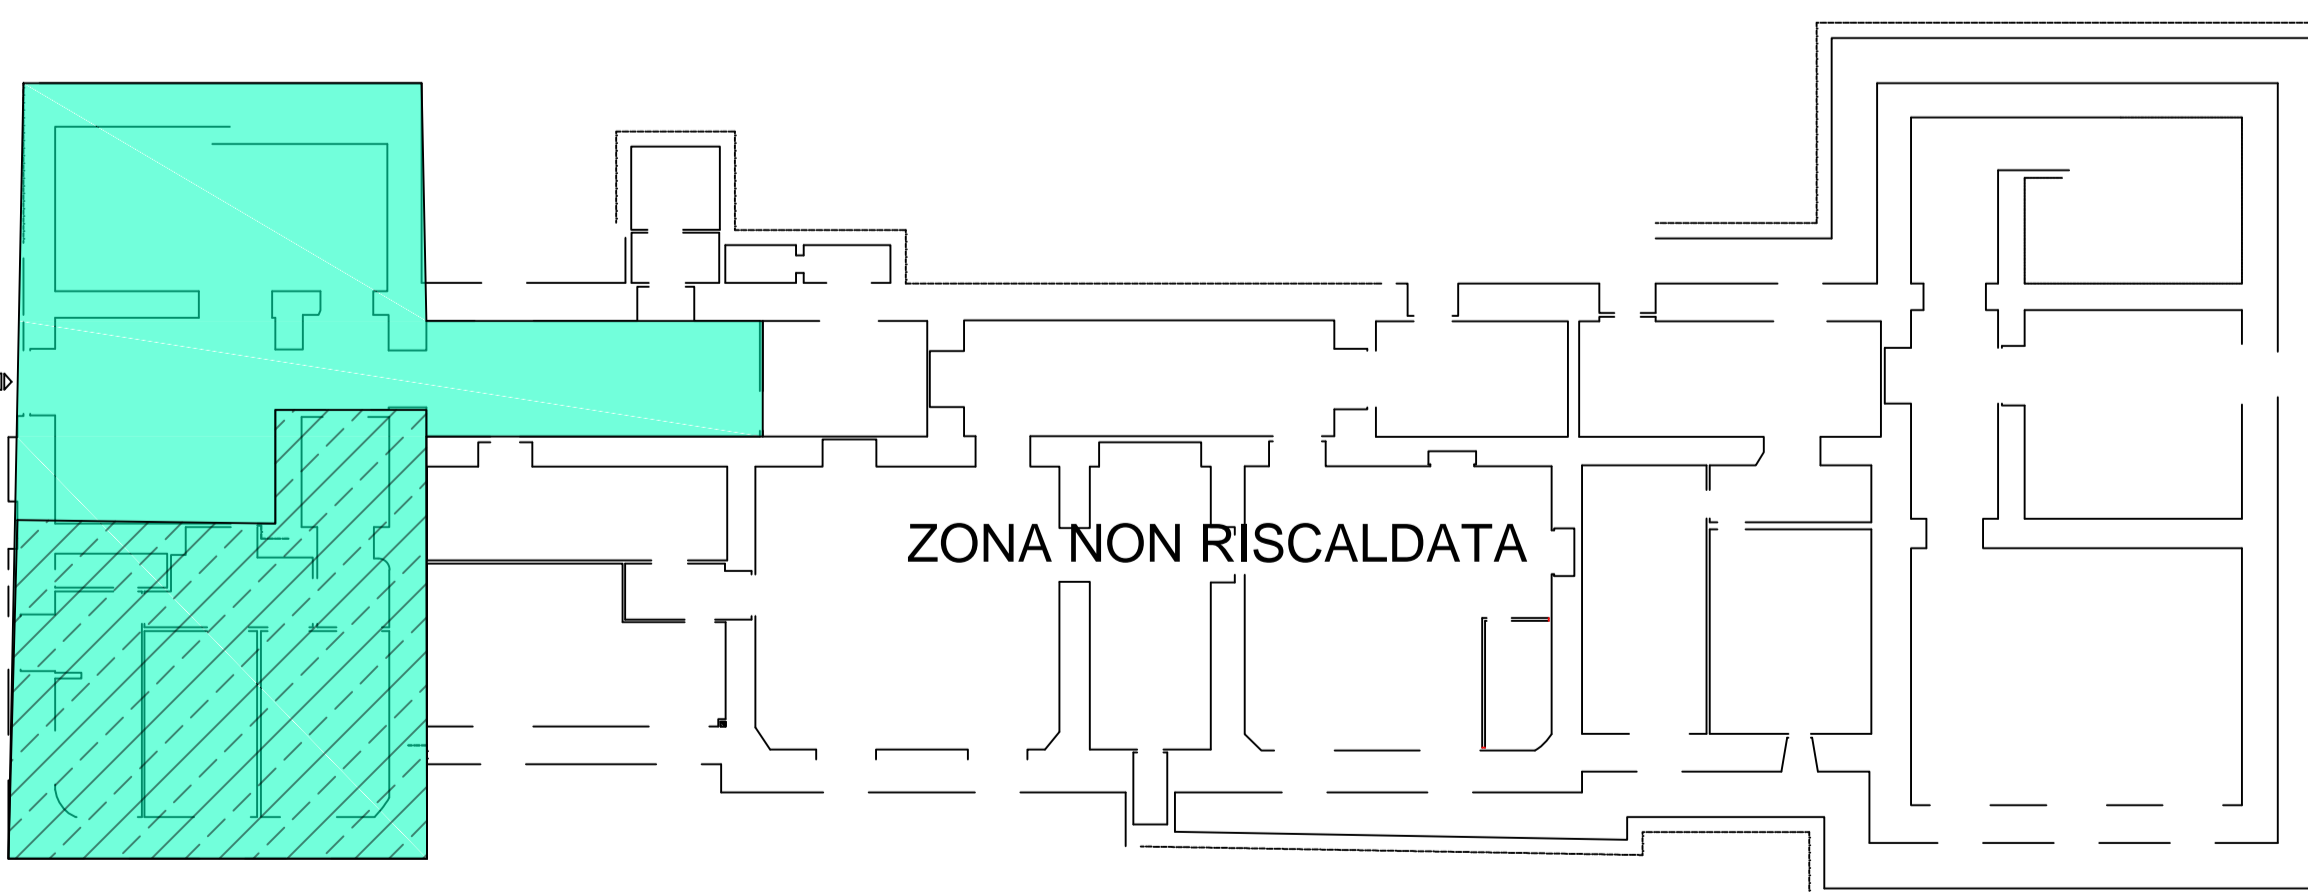

PIANO P-1

ZONA NON RISCALDATA

LEGENDA

- ZT 1 - SCUOLA
- ZT 2 - UFFICI POLIZIA MUNICIPALE
- PALESTRA
- SCUOLA MATERNA
- EX CASA CUSTODE



COMUNE DI GENOVA

RAPPORTO DI DIAGNOSI ENERGETICA - ALLEGATO B
FONDO KYOTO - SCUOLA 3
LOTTO 1

COMMITTENTE



COMUNE DI GENOVA

AUDITOR



NIER

Comune di Genova - Area Tecnica - Struttura di Staff Energy Manager
 Via Di Francia 1 - 16121 Genova - Genova
 Tel 010 5373560 - 5373655
energiamanager@comune.genova.it - www.comune.genova.it

NIER INGEGNERIA S.p.A.
 Via Cioffo Bonazzi 2
 40023 Castel Maggiore - Bologna
 051 0391000

REDE
 Ing. Fabio Cocchi

EDIFICIO: E1637

ELABORATO:		TAVOLA:
Planimetria zone termiche		-
		Scala:
		1:200
		Nome file:
		DE_Lotto 1 E1637_richiede Allegato B Parametri.dwg
REVISIONE	DATA	DESCRIZIONE
A	25/05/2018	Prima emissione
B	03/08/2018	Seconda emissione