


Piano Primo



Piano Terra

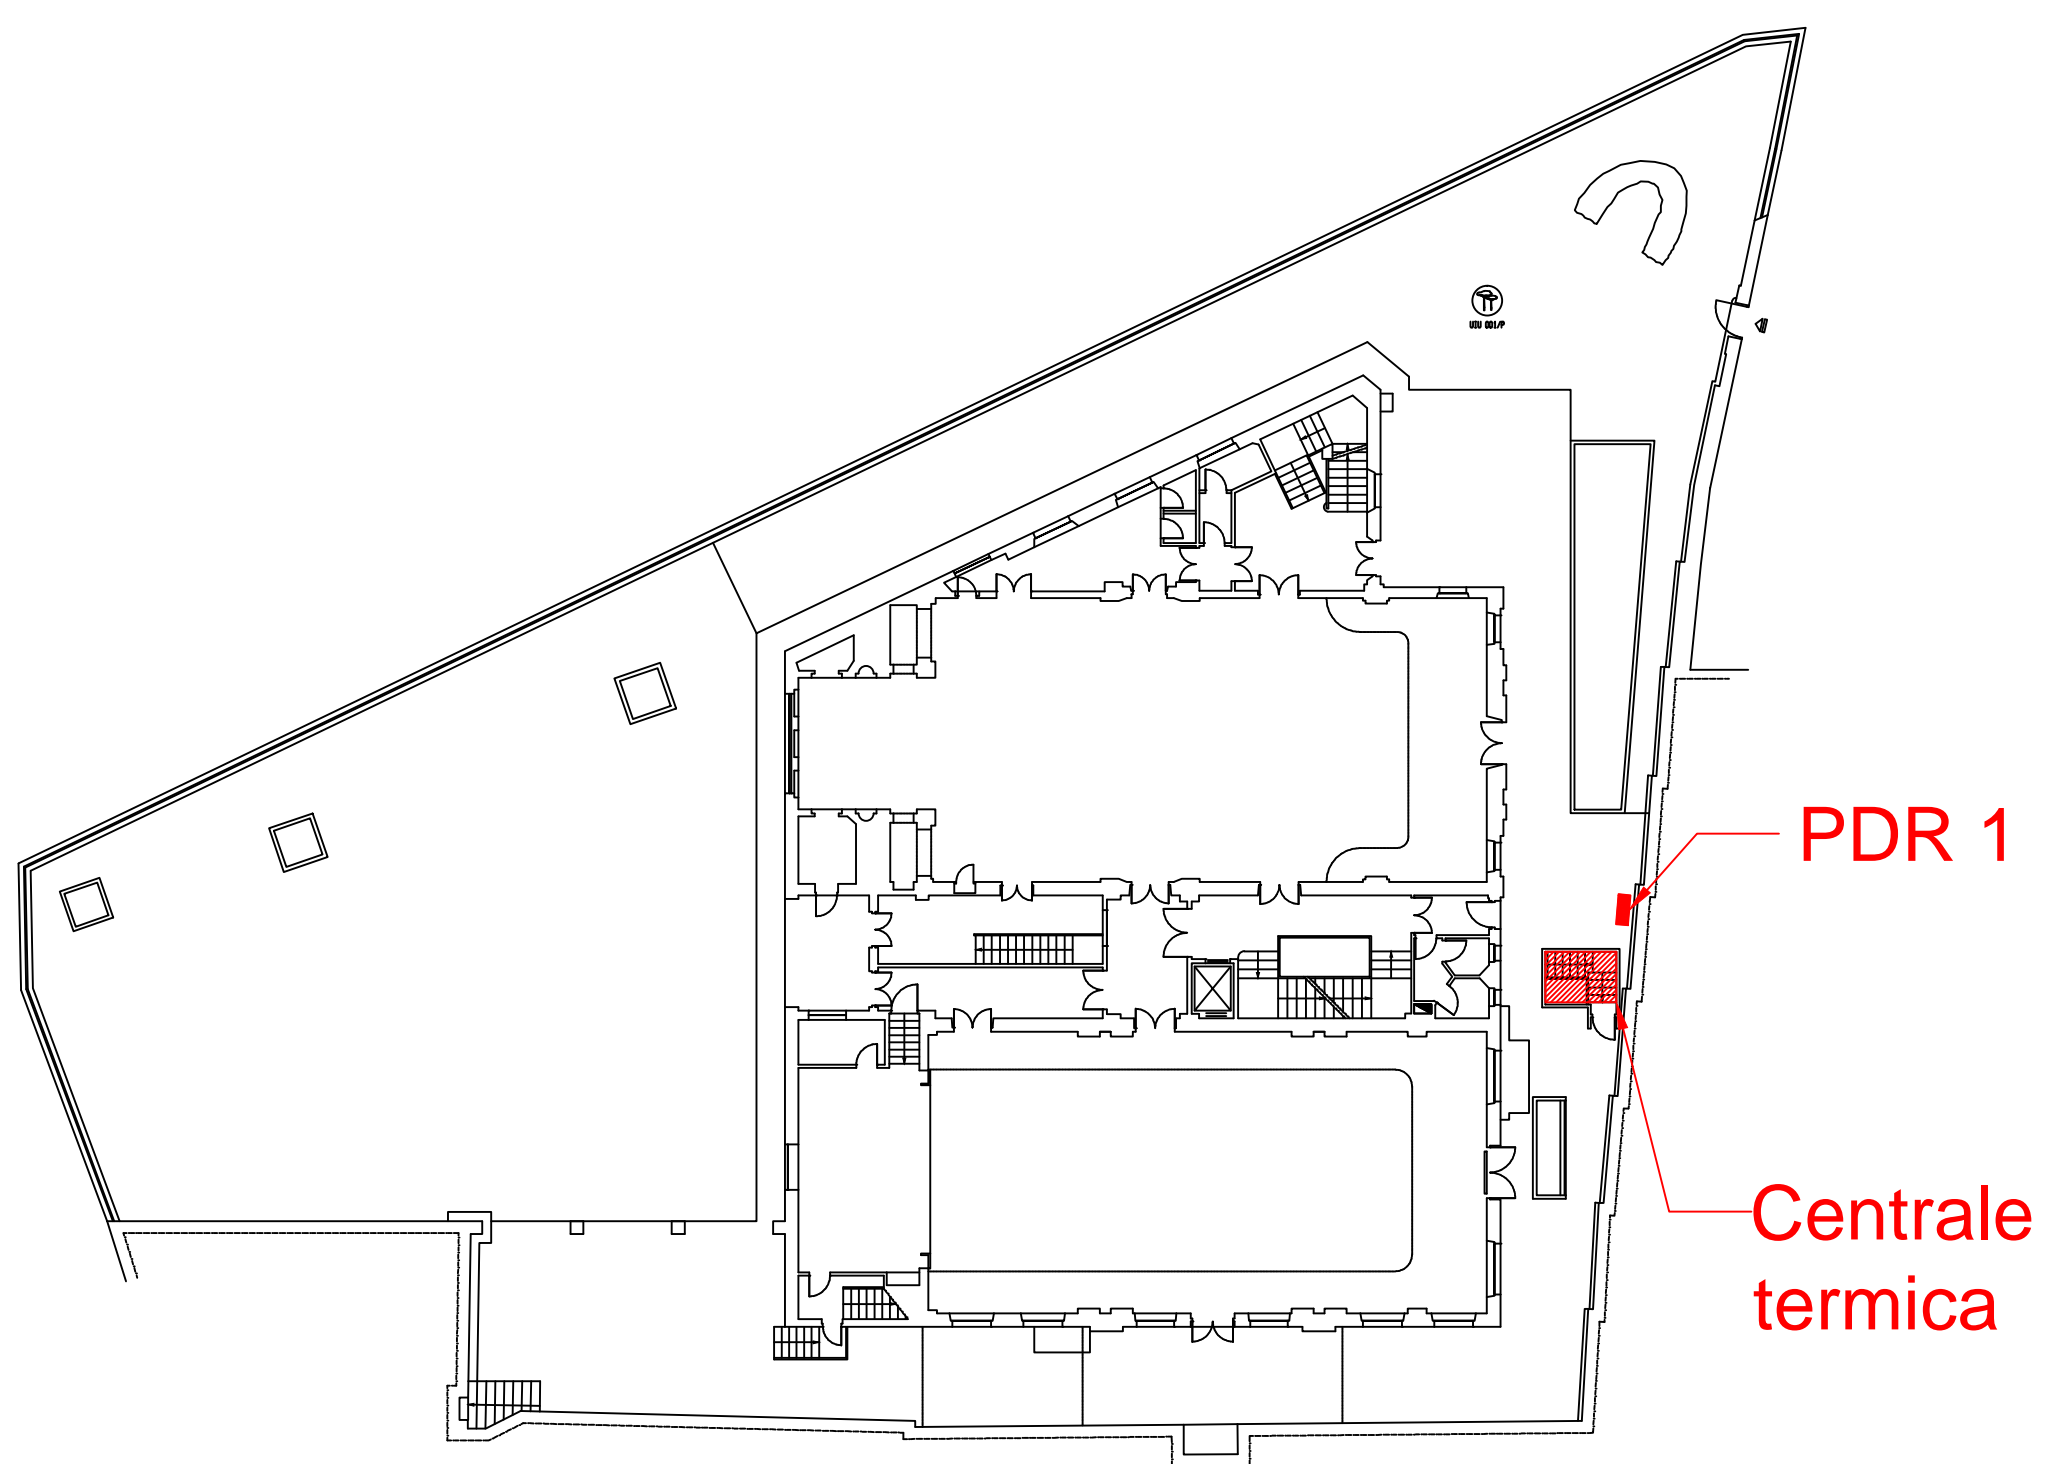

COMUNE DI GENOVA

**RAPPORTO DI DIAGNOSI ENERGETICA - ALLEGATO B
FONDO KYOTO - SCUOLA 3
LOTTO 1**

COMMITTENTE



COMUNE DI GENOVA

Comune di Genova - Area Tecnica - Struttura di Staff Energy Manager
Via Di Francia 1 - 161 Piano Mattiotti - 16149 - Genova
Tel 010 5573560 - 5573855;
energymanager@comune.genova.it; www.comune.genova.it

AUDITOR



NIER
INGEGNERIA

NIER INGEGNERIA S.p.A.
Via Clodoveo Bonazzi 2
40013 - Castel Maggiore - Bologna
051 9391000

REDE
Ing. Fabio Coccia

EDIFICIO: E1671

ELABORATO:		TAVOLA:
Piante posizione centrale termica, POD e PDR		-
		Scala: 1:200
		Nome file: <small>DE_Lotto 1-E1671_revB-AllegatoB-Piante posizione POD e PDR.dwg</small>

REVISIONE	DATA	DESCRIZIONE
A	18/04/2018	Prima emissione
B	03/08/2018	Seconda emissione