


E1671 - SC. MATERNA ST. E ELEMENTARE "S.PAOLO", MEDIA "BERTANI"
Allegato B - Schema a blocchi elettrico

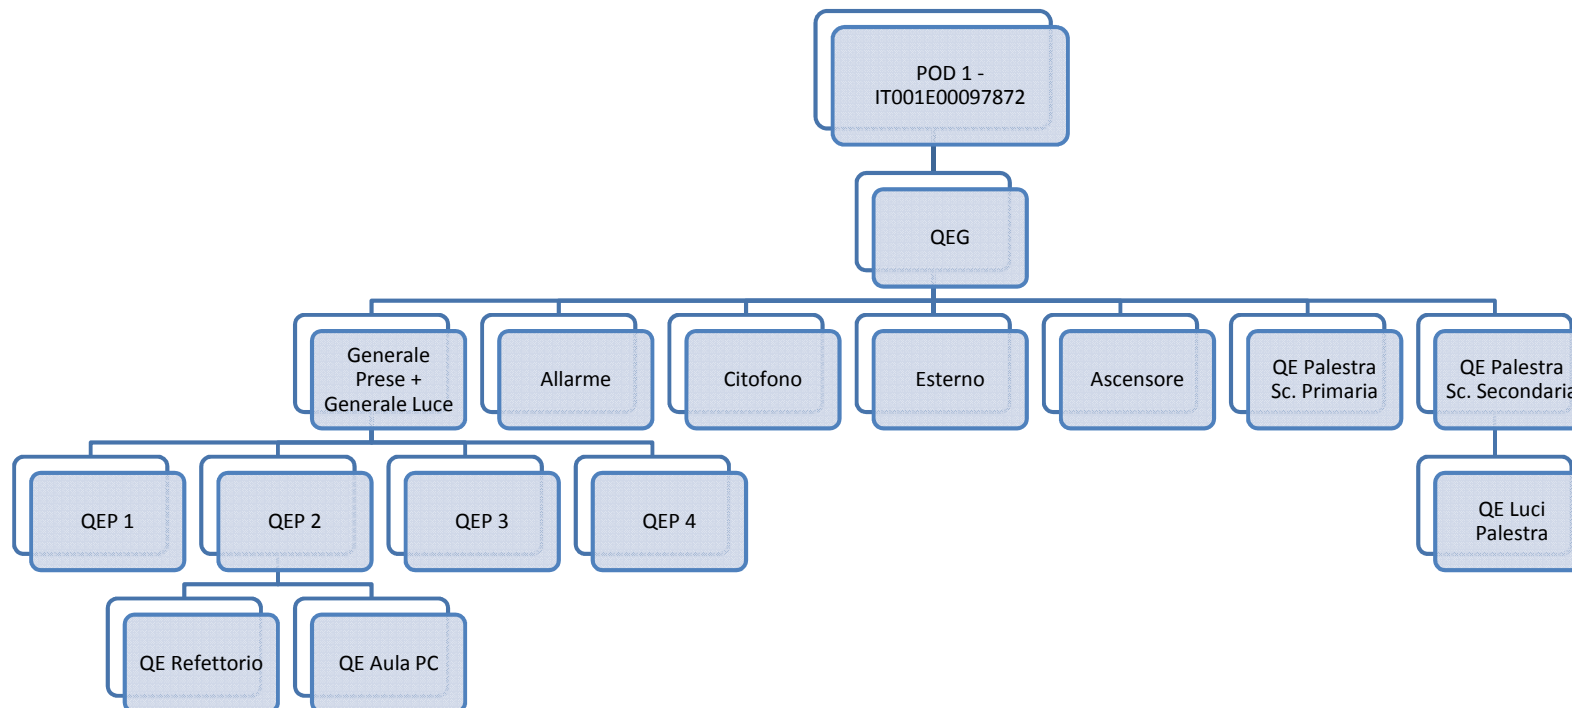

LEGENDA:

QE - Quadro Elettrico

QEG - Quadro Elettrico Generale

QEP - Quadro Elettrico di Piano

NOTA - Le informazioni contenute nel presente documento, che sono state rilevate in sede di sopralluogo tecnico, rappresentano una buona approssimazione dello stato di fatto. Per un livello di dettaglio superiore si rimanda ad un successivo approfondimento tecnico specialistico.