

Scuola dell'infanzia "Galeazzo 26" e Scuola primaria "XII ottobre"

E463

Via Aureliano Galeazzo 26

ALLEGATO B – Elaborati grafici
FONDO KYOTO - SCUOLA 3



Maggio 2018

COMUNE DI GENOVA
STRUTTURA DI STAFF - ENERGY MANAGER



COMUNE DI GENOVA

 eden
edilizia energetica

Scuola dell'infanzia "Galeazzo 26" e Scuola primaria "XII ottobre"

E463

Via Aureliano Galeazzo 26

ALLEGATO B – Elaborati grafici

FONDO KYOTO - SCUOLA 3

Maggio 2018

COMUNE DI GENOVA

STRUTTURA DI STAFF - ENERGY MANAGER

Comune di Genova – Area Tecnica – Struttura di Staff Energy Manager


Via Di Francia 1 – 18° Piano Matitone – 16149 – Genova


Tel 010 5573560 – 5573855; energymanager@comune.genova.it; www.comune.genova.it

Gruppo Eden srls



Via della Barca 24/3, 40133, Bologna

Tel: 051-7166459 – info@gruppoeden.it

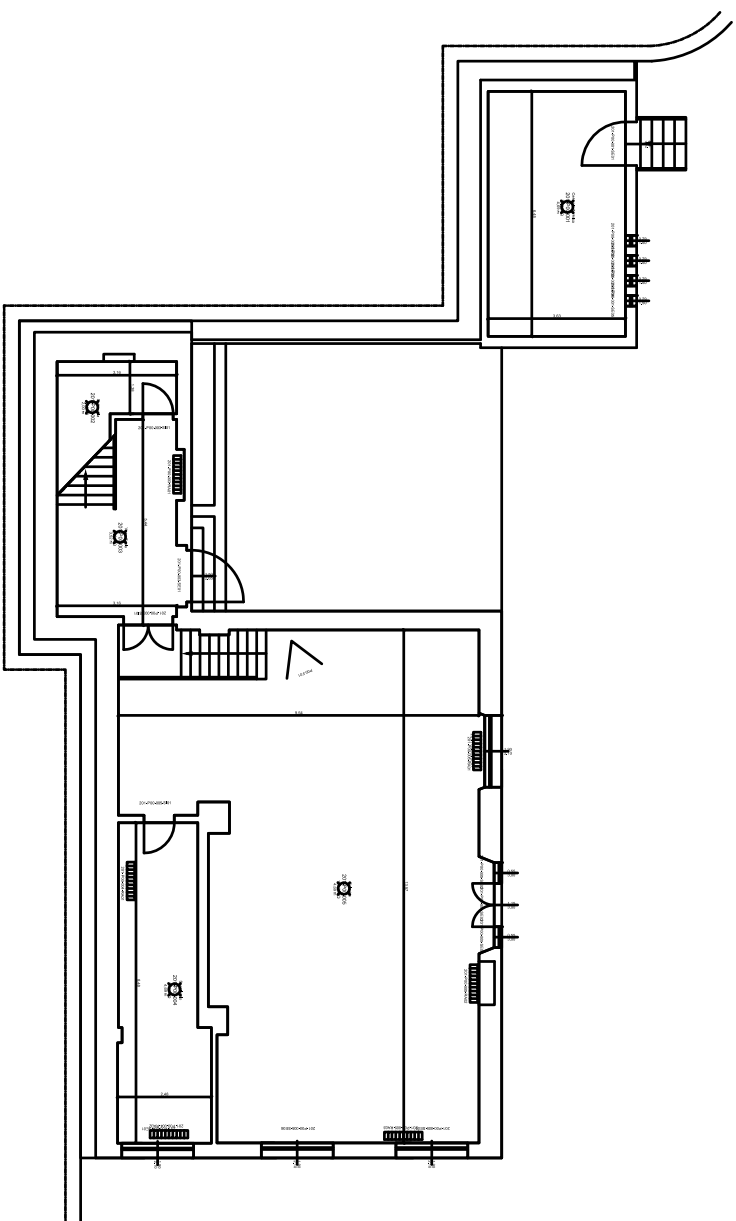

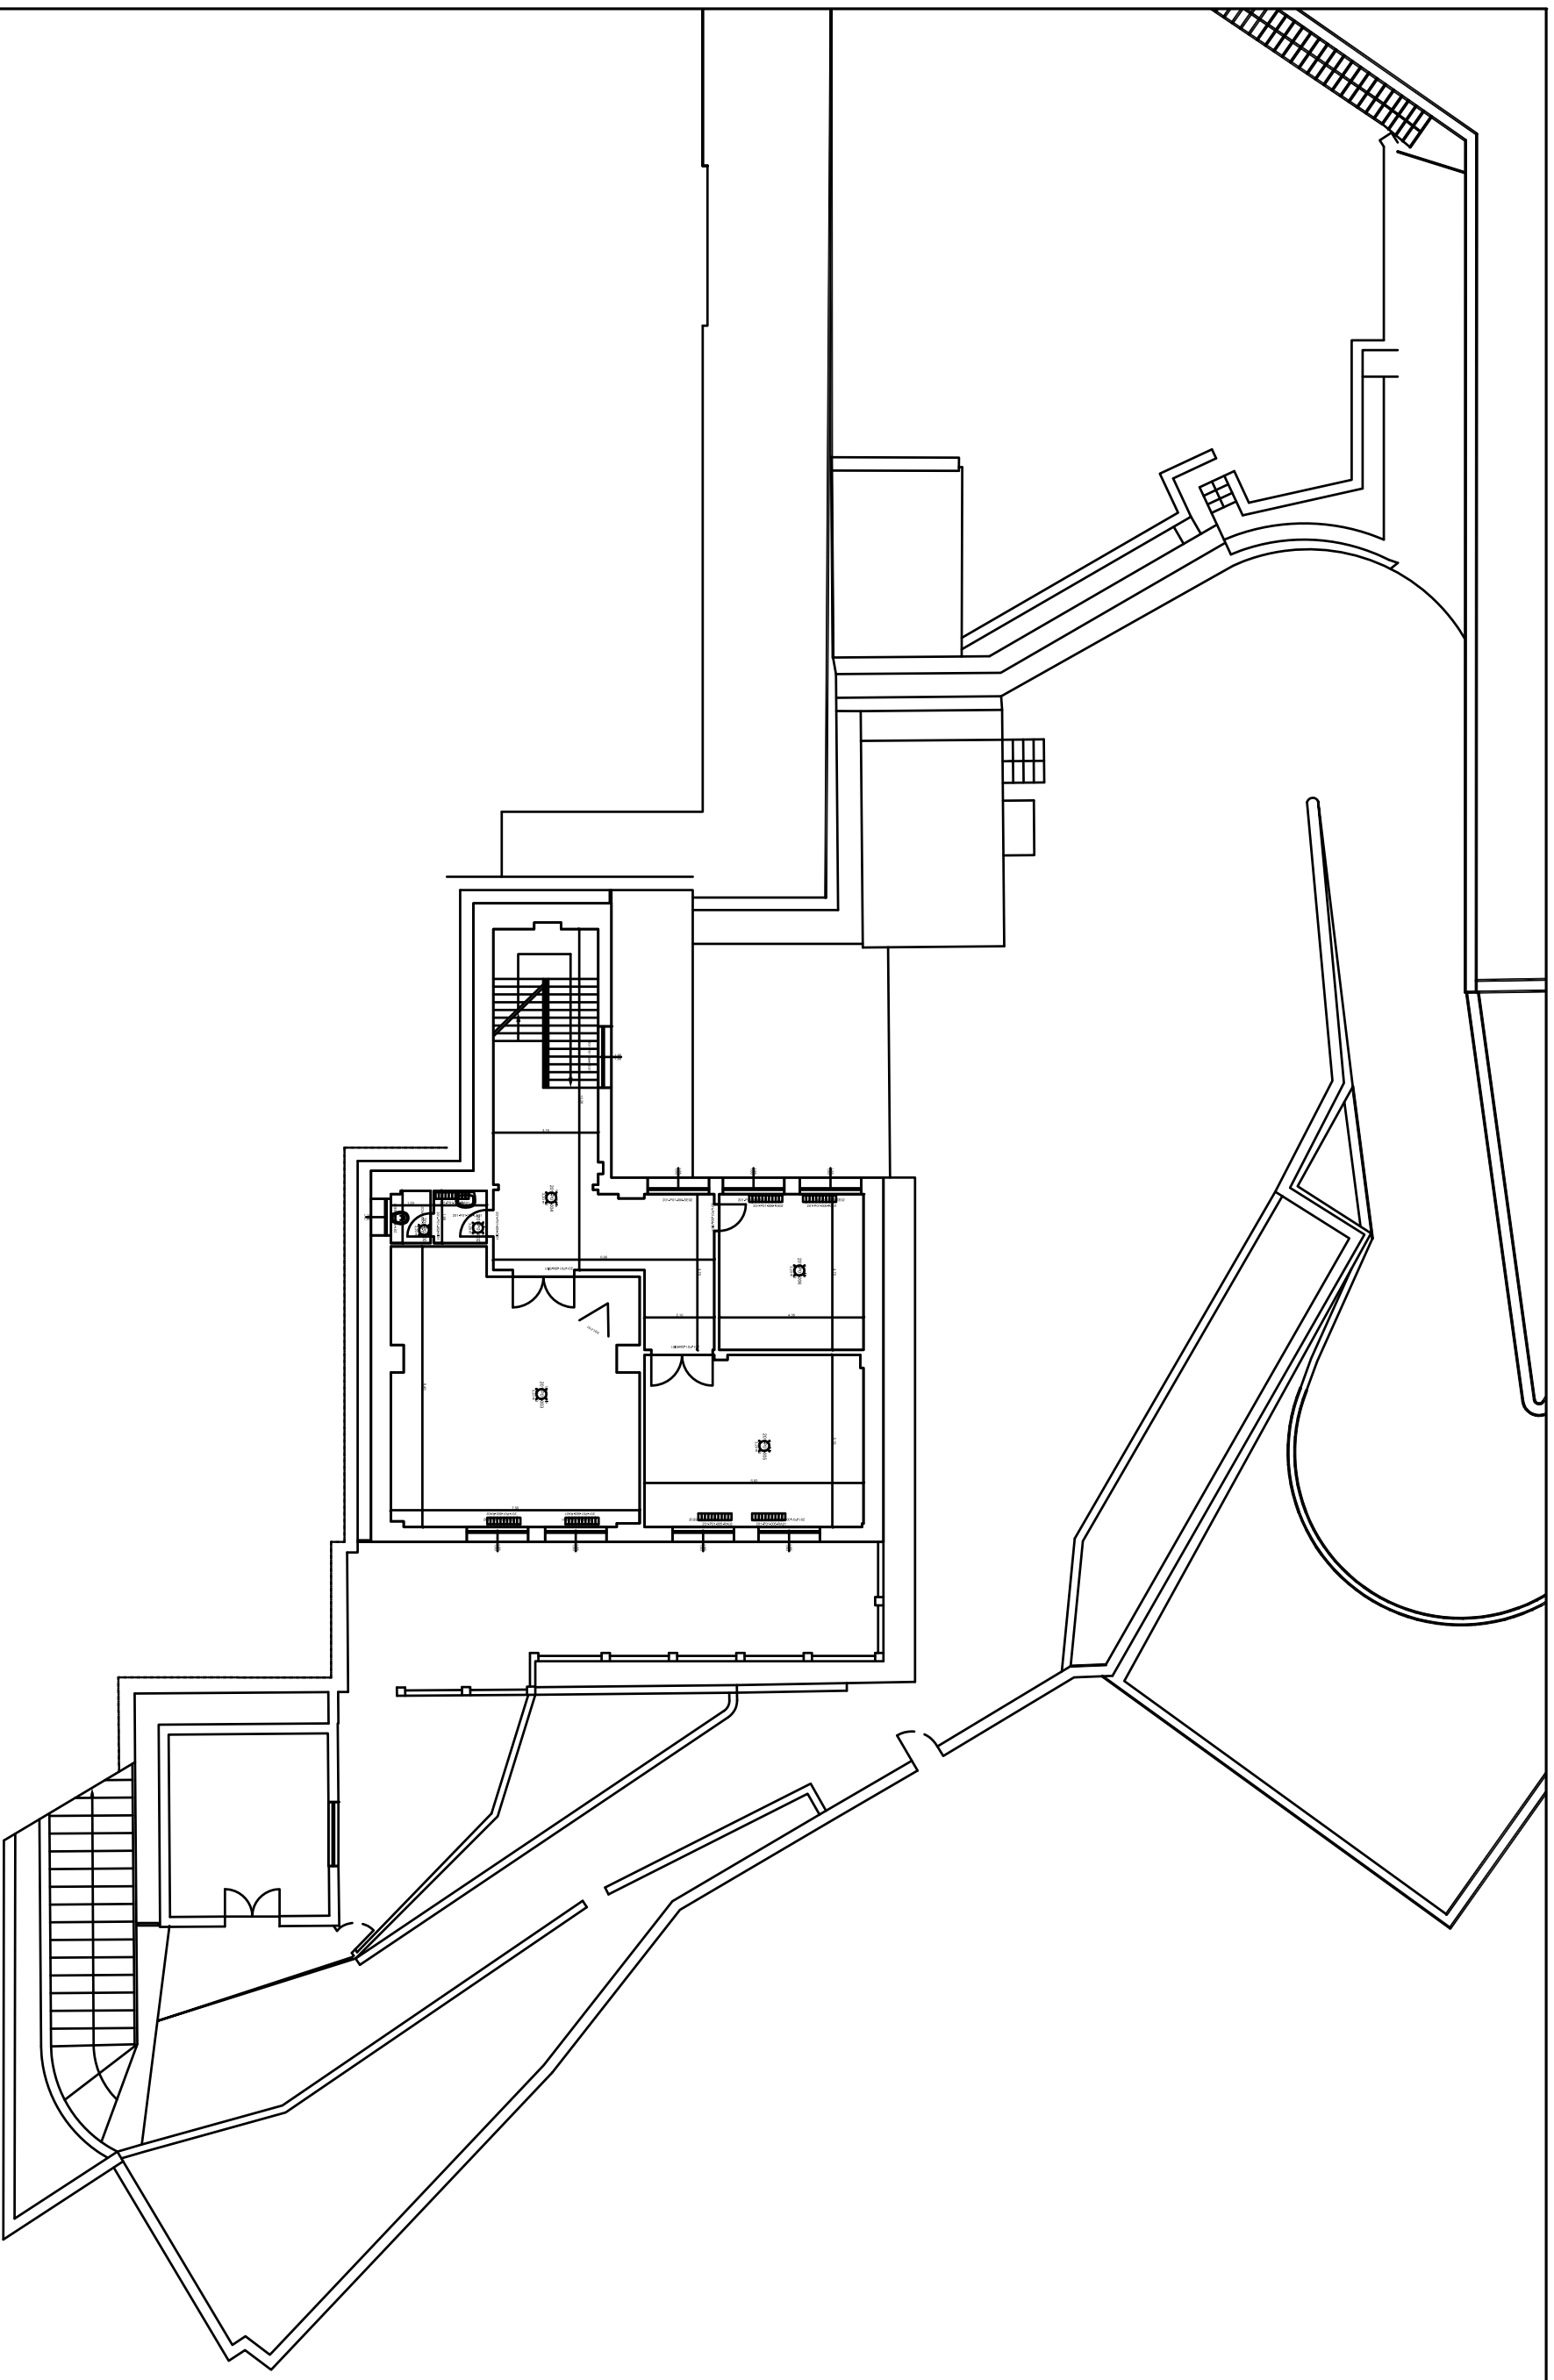

scala 1:200

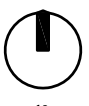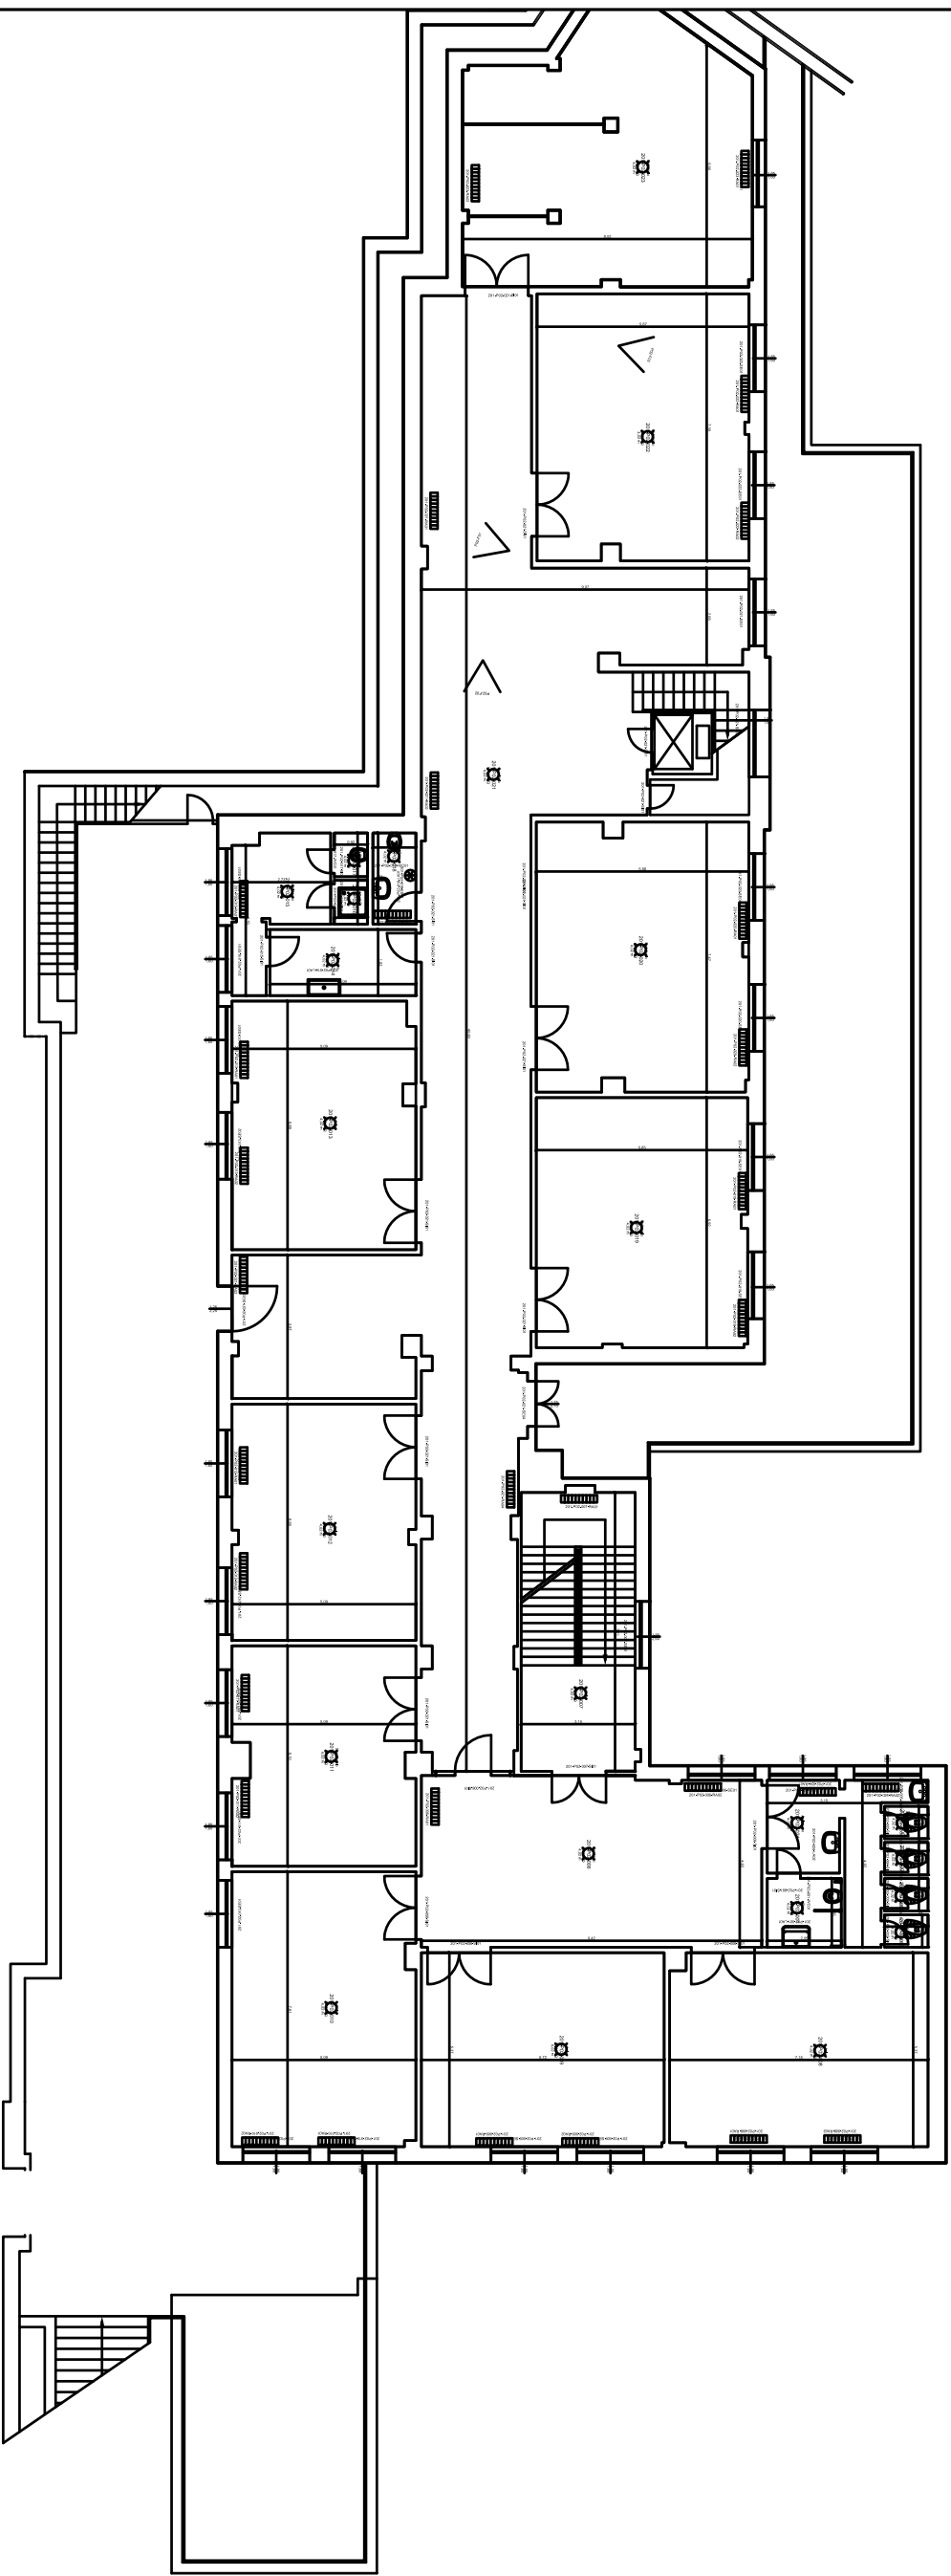

scala 1:200



CONSIP SIE 3
COMUNE DI GENOVA
COOP " LA PIROGA " - ELEM XII OTTOBRE - MAT STAT GALLARATE


EDIFICIO:
L1-042-201
L. 11/08/2011 art. 28

OGGETTO:
CENSIMENTO

PIANO:
P02

SOPRALLUOGO:
01/04/2017

ULTIMA REV:
31/07/2017

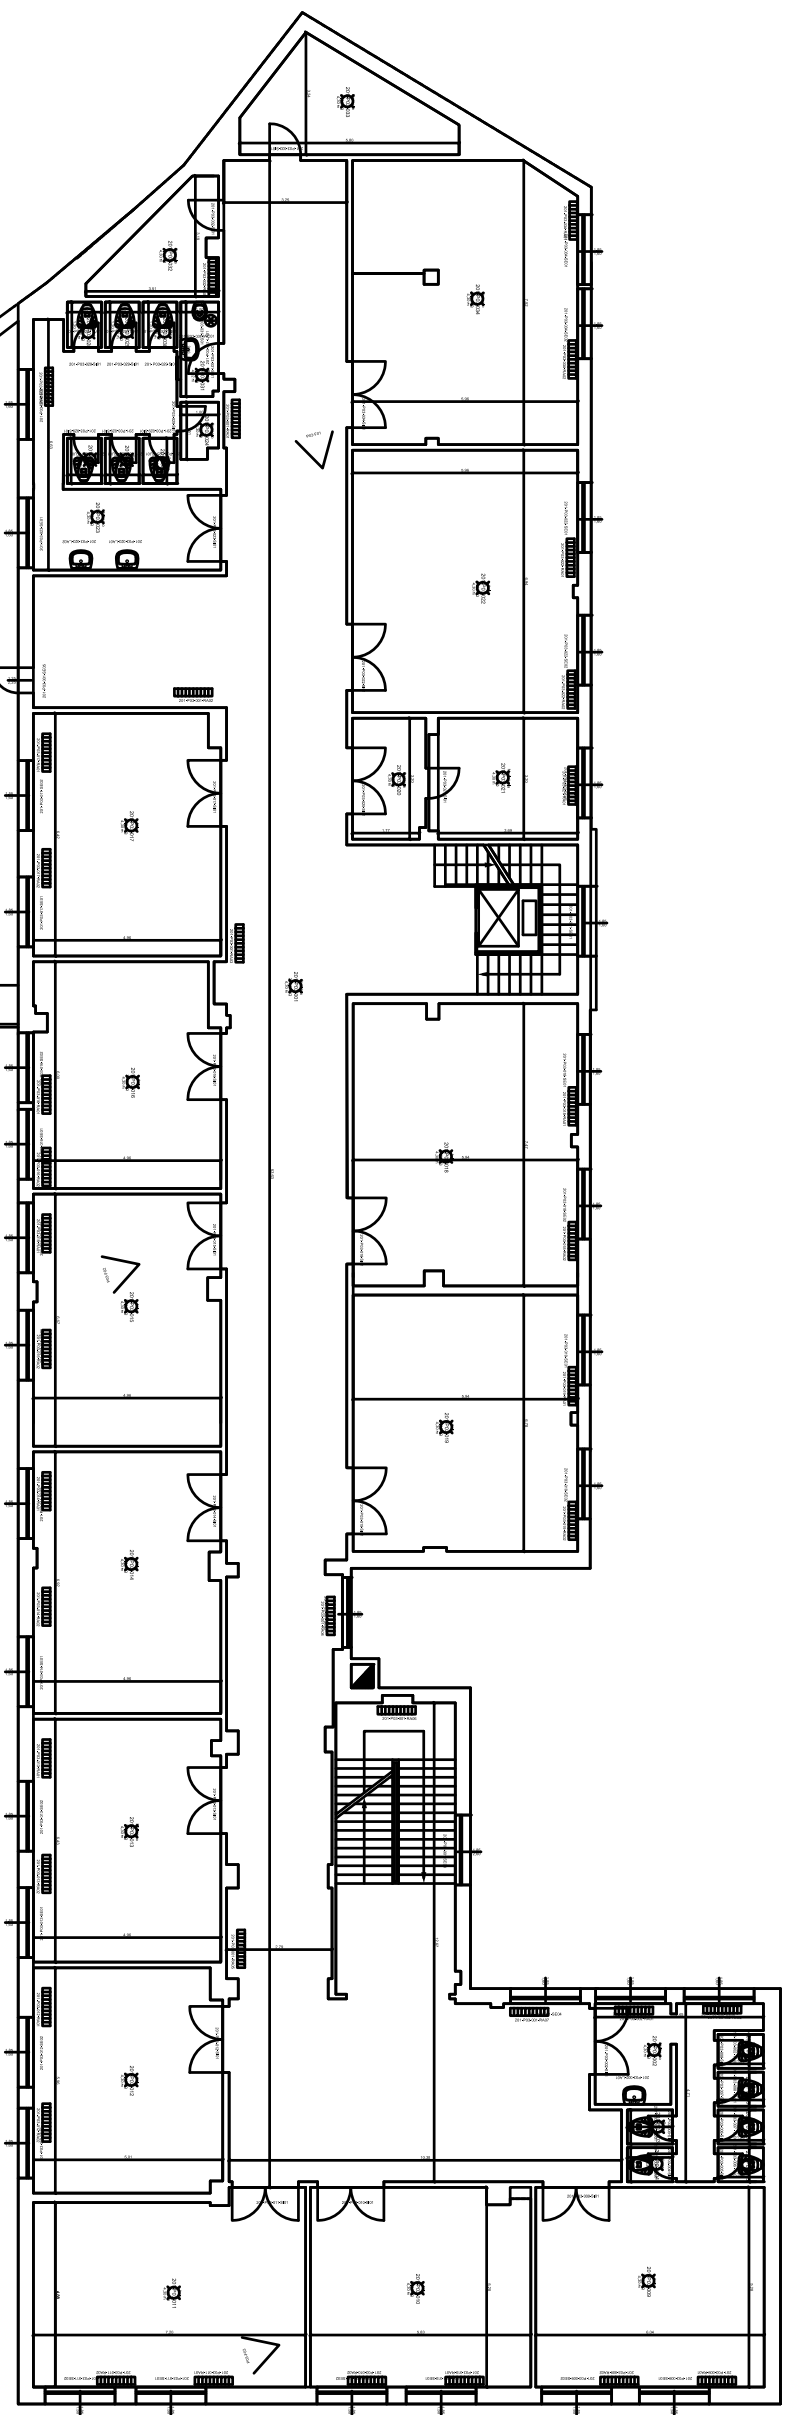

CONSNIP SIE 3
COMUNE DI GENOVA
COOP " LA PIROGA " - ELEM XII OTTOBRE - MAT STAT GALBAZCOVAZZIO p06/


EDIFICIO:
L1-042-201


OGGETTO:
CENSIMENTO

PIANO:
P03

SOPRALLUOGO:
01/04/2017

ULTIMA REV:
31/07/2017

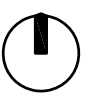 scala 1:200

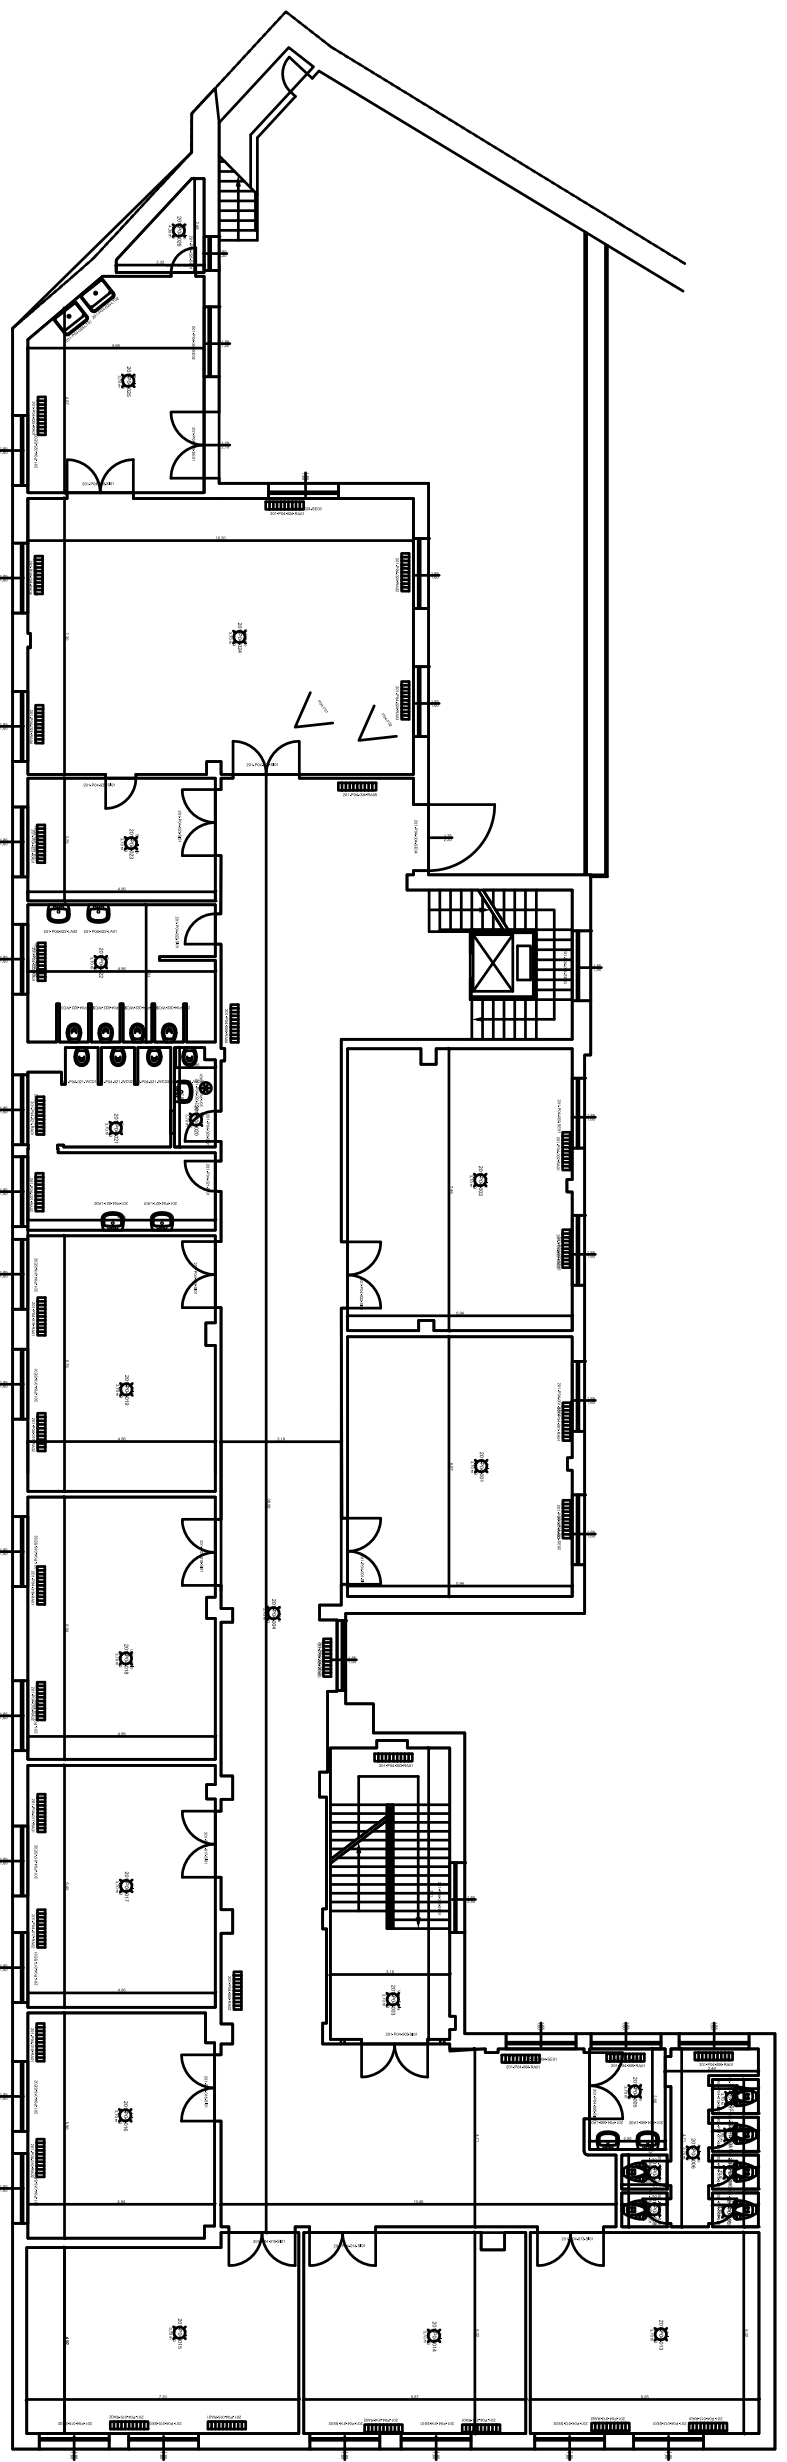

CONSIP SIE 3
COMUNE DI GENOVA
COOP " LA PIROGA " - ELEM XII OTTOBRE - MAT STAT GALILEO GALILEI


EDIFICIO:
L1-042-201
L. 11/04/2017


OGGETTO:
CENSIMENTO


PIANO:
P04

SOPRALLUOGO:
01/04/2017

ULTIMA REV:
31/07/2017

 scala 1:200

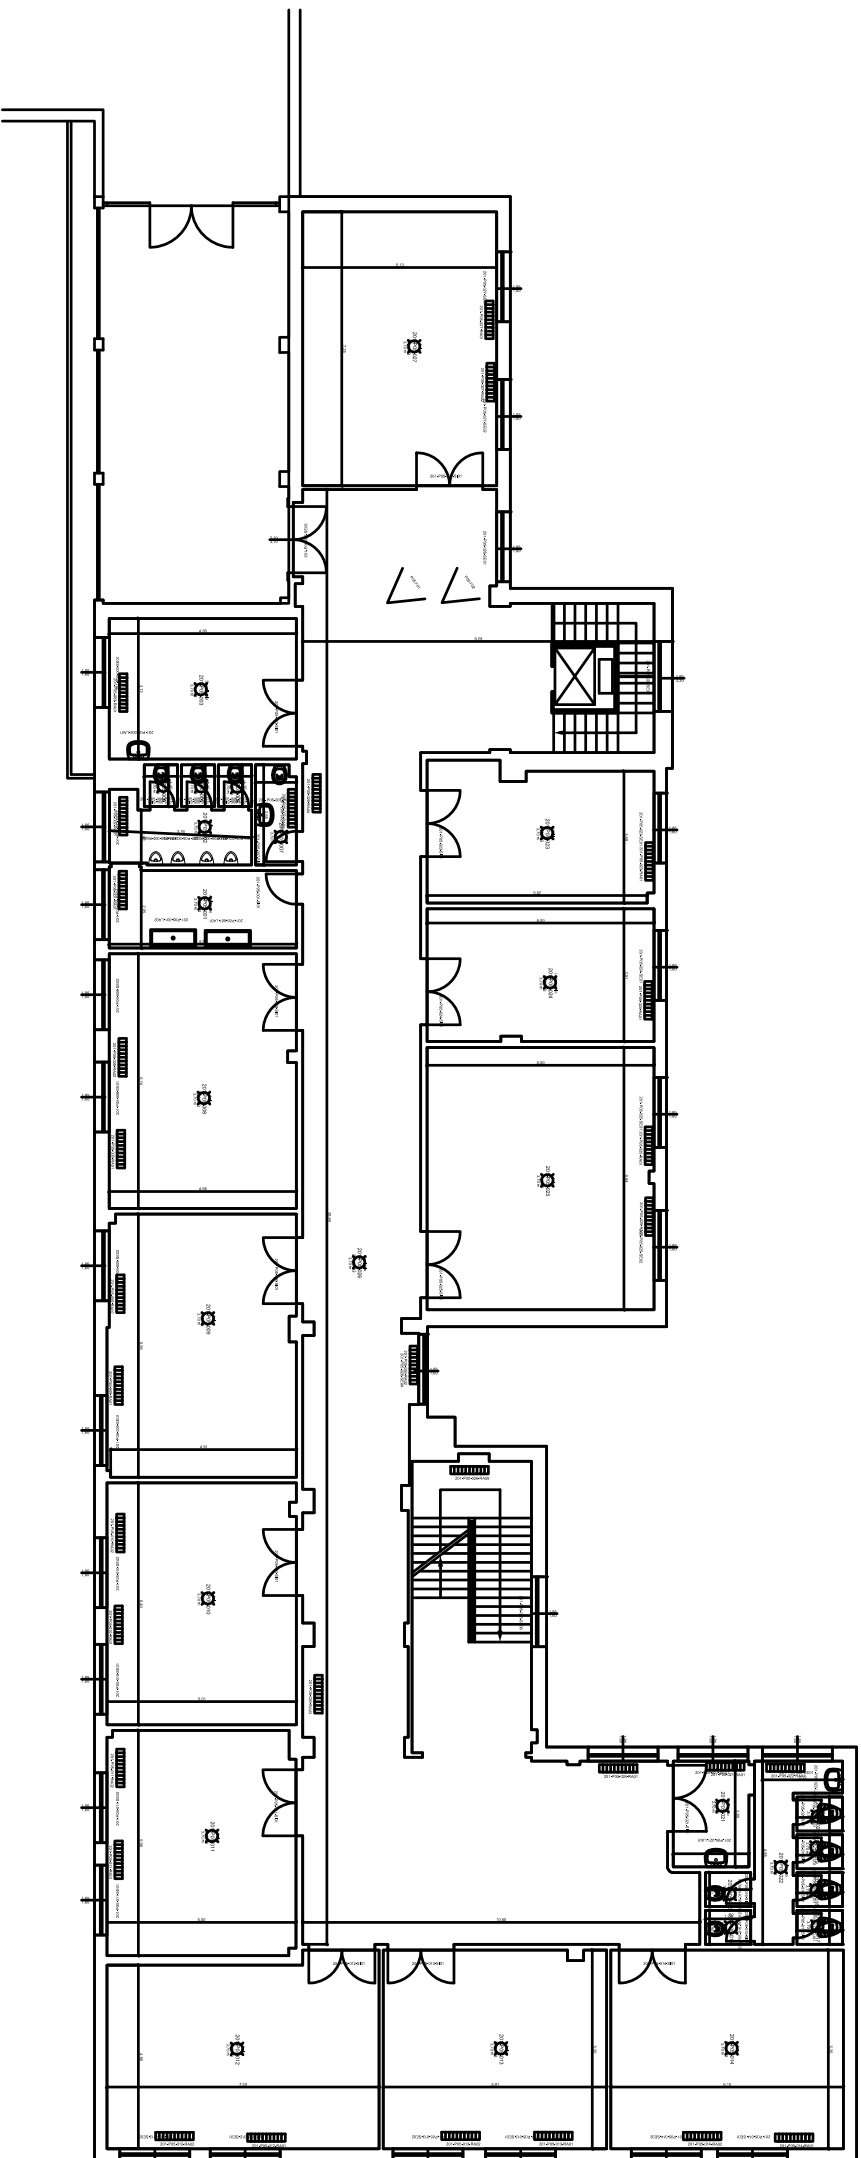

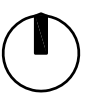 scala 1:200



CONSIP SIE 3
COMUNE DI GENOVA
COOP " LA PIROGA " - ELEM XII OTTOBRE - MAT STAT GALBAZCOVAZZIO p06/

EDIFICIO:
L1-042-201
L1-042-201

OGGETTO:
CENSIMENTO

PIANO:
P05

SOPRALLUOGO:
01/04/2017

ULTIMA REV:
31/07/2017



CONTATORE
DEL
GAS
NATURALE



FOTO LATO SUD

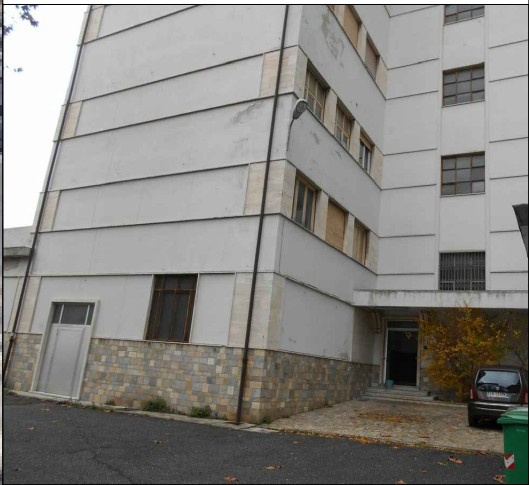


FOTO LATO EST



FOTO LATO OVEST



FOTO LATO NORD

SCUOLA MATERNA STATALE "VIA GALEAZZO 26"
SCUOLA ELEMENTARE "XII OTTOBRE"

SERVIZIO DI DIAGNOSI ENERGETICA
PROGRAMMA DI INVESTIMENTO KYOTO 3

Committente

COMUNE DI
GENOVA





Mandataria

ALLEGATO B

CONTESTO GEOGRAFICO E URBANO

PIANO TERRA

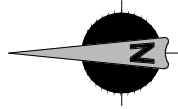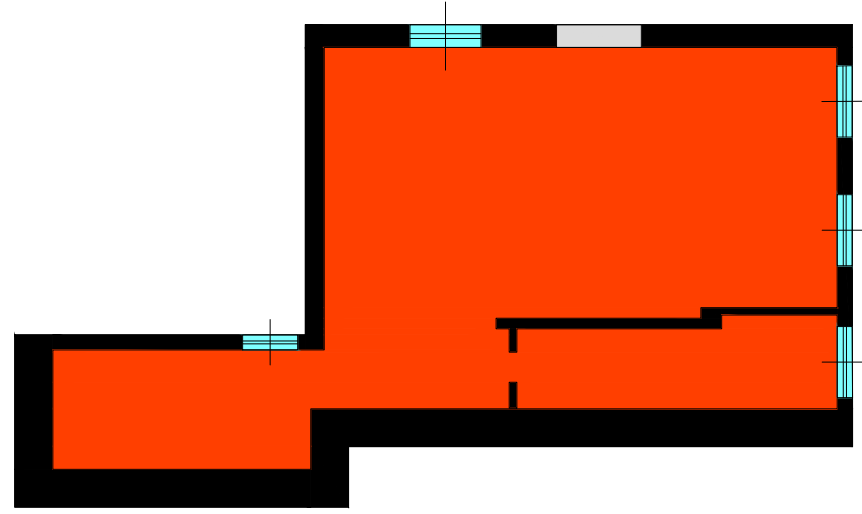

Legenda

 Zona termica Riscaldata

SERVIZIO DI DIAGNOSI ENERGETICA
PROGRAMMA DI INVESTIMENTO KYOTO 3

SCUOLA MATERNA STATALE "VIA GALEAZZO 26"
SCUOLA ELEMENTARE "XII OTTOBRE"

Committente


COMUNE DI
GENOVA




Mandatataria

ALLEGATO B

ZONE TERMICHE - Scala 1:200

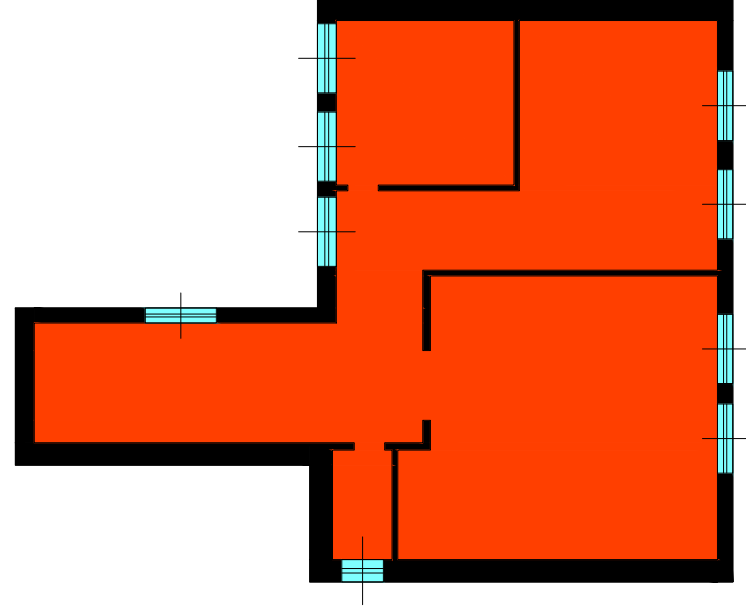

PIANO PRIMO

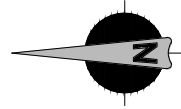

Legenda


Zona termica Riscaldata

SERVIZIO DI DIAGNOSI ENERGETICA
PROGRAMMA DI INVESTIMENTO KYOTO 3


Committente
COMUNE DI
GENOVA



SCUOLA MATERNA STATALE "VIA GALEAZZO 26"
SCUOLA ELEMENTARE "XII OTTOBRE"
ALLEGATO B
ZONE TERMICHE - Scala 1:200

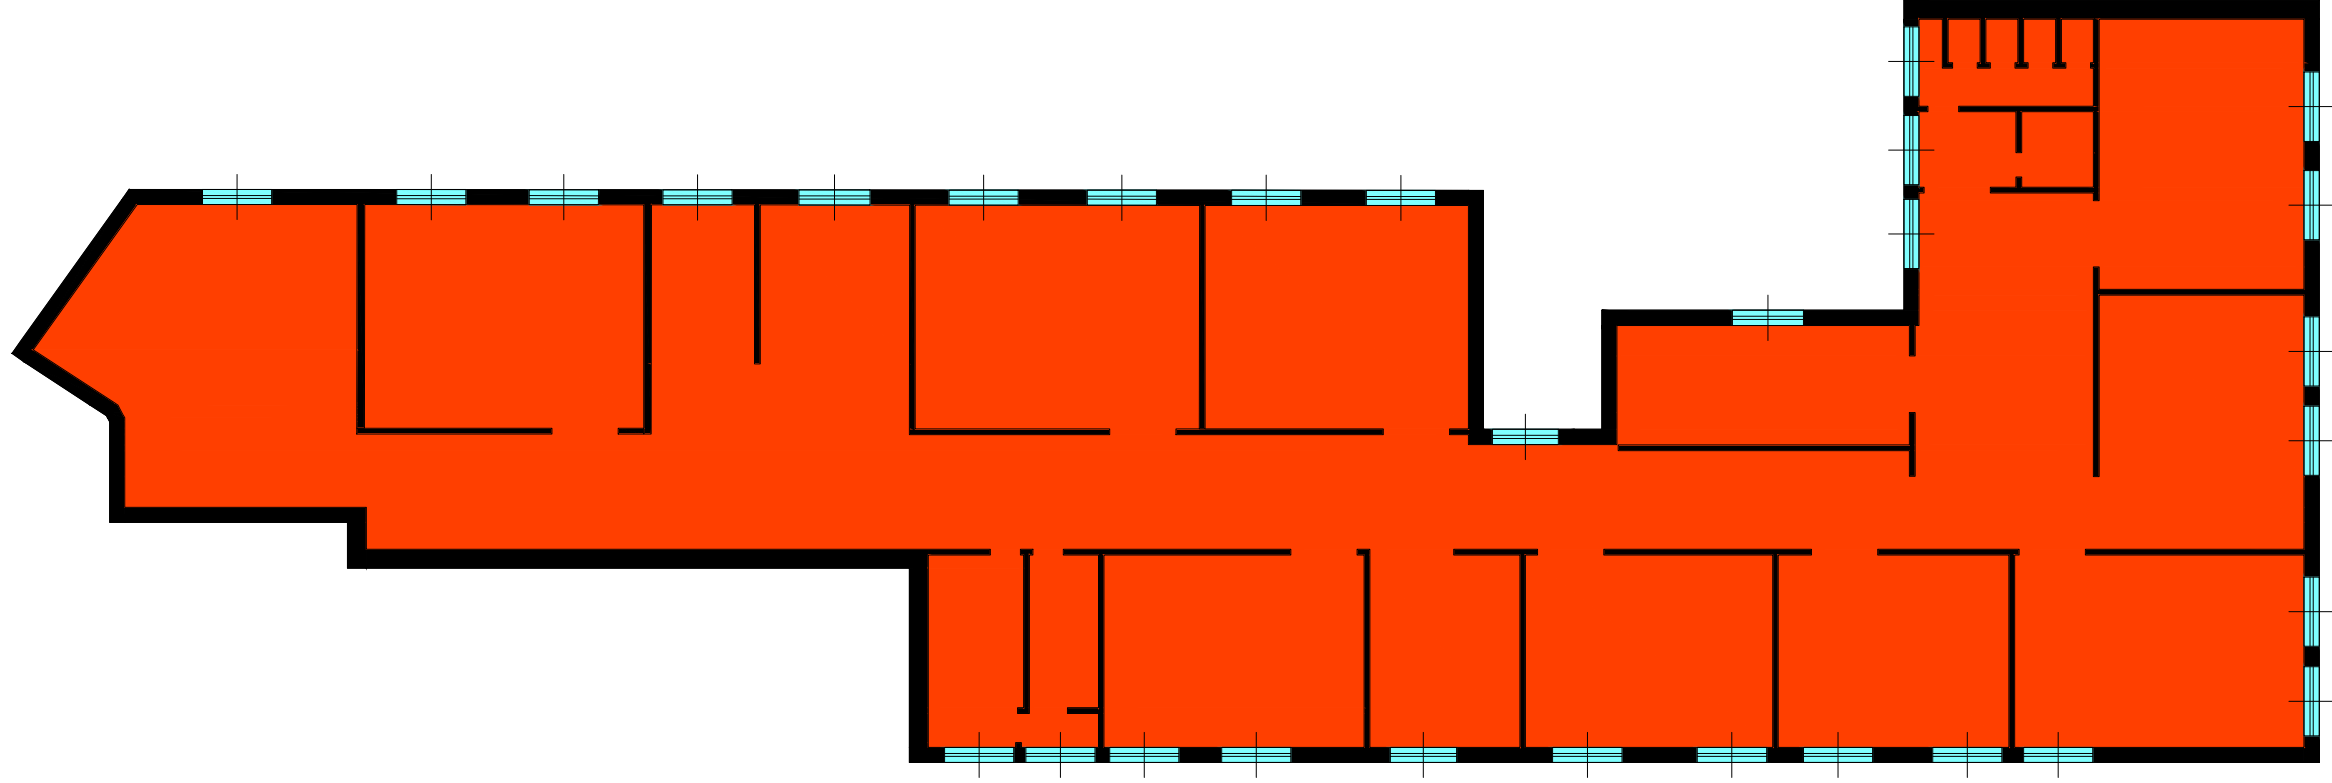

PIANO SECONDO

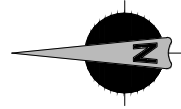

Legenda

Zona termica Riscaldata

SERVIZIO DI DIAGNOSI ENERGETICA
PROGRAMMA DI INVESTIMENTO KYOTO 3

Committente

COMUNE DI
GENOVA





Mandataria

SCUOLA MATERNA STATALE "VIA GALEAZZO 26"
SCUOLA ELEMENTARE "XII OTTOBRE"

ALLEGATO B

ZONE TERMICHE - Scala 1:200

PIANO TERZO

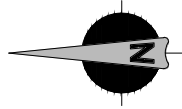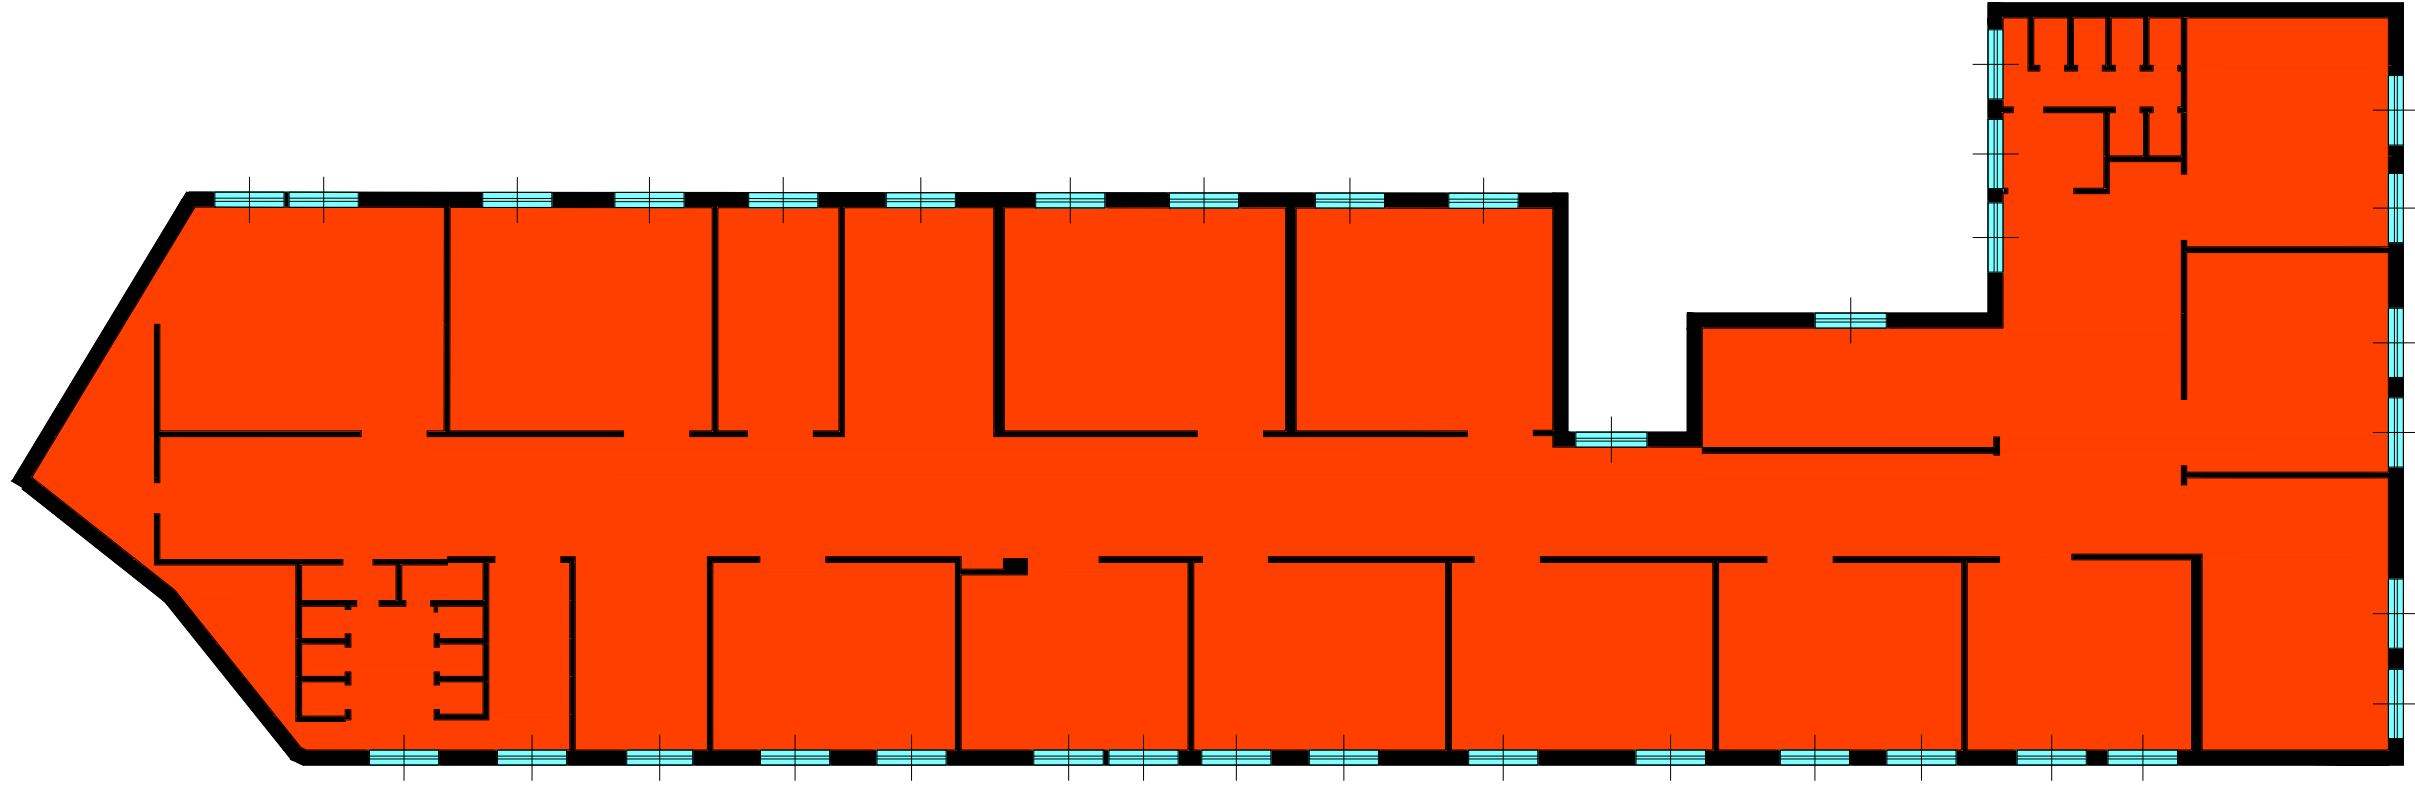

Legenda

 Zona termica Riscaldata

SERVIZIO DI DIAGNOSI ENERGETICA
PROGRAMMA DI INVESTIMENTO KYOTO 3

Committente

COMUNE DI
GENOVA




Mandatataria


SCUOLA MATERNA STATALE "VIA GALEAZZO 26"
SCUOLA ELEMENTARE "XII OTTOBRE"

ALLEGATO B

ZONE TERMICHE - Scala 1:200

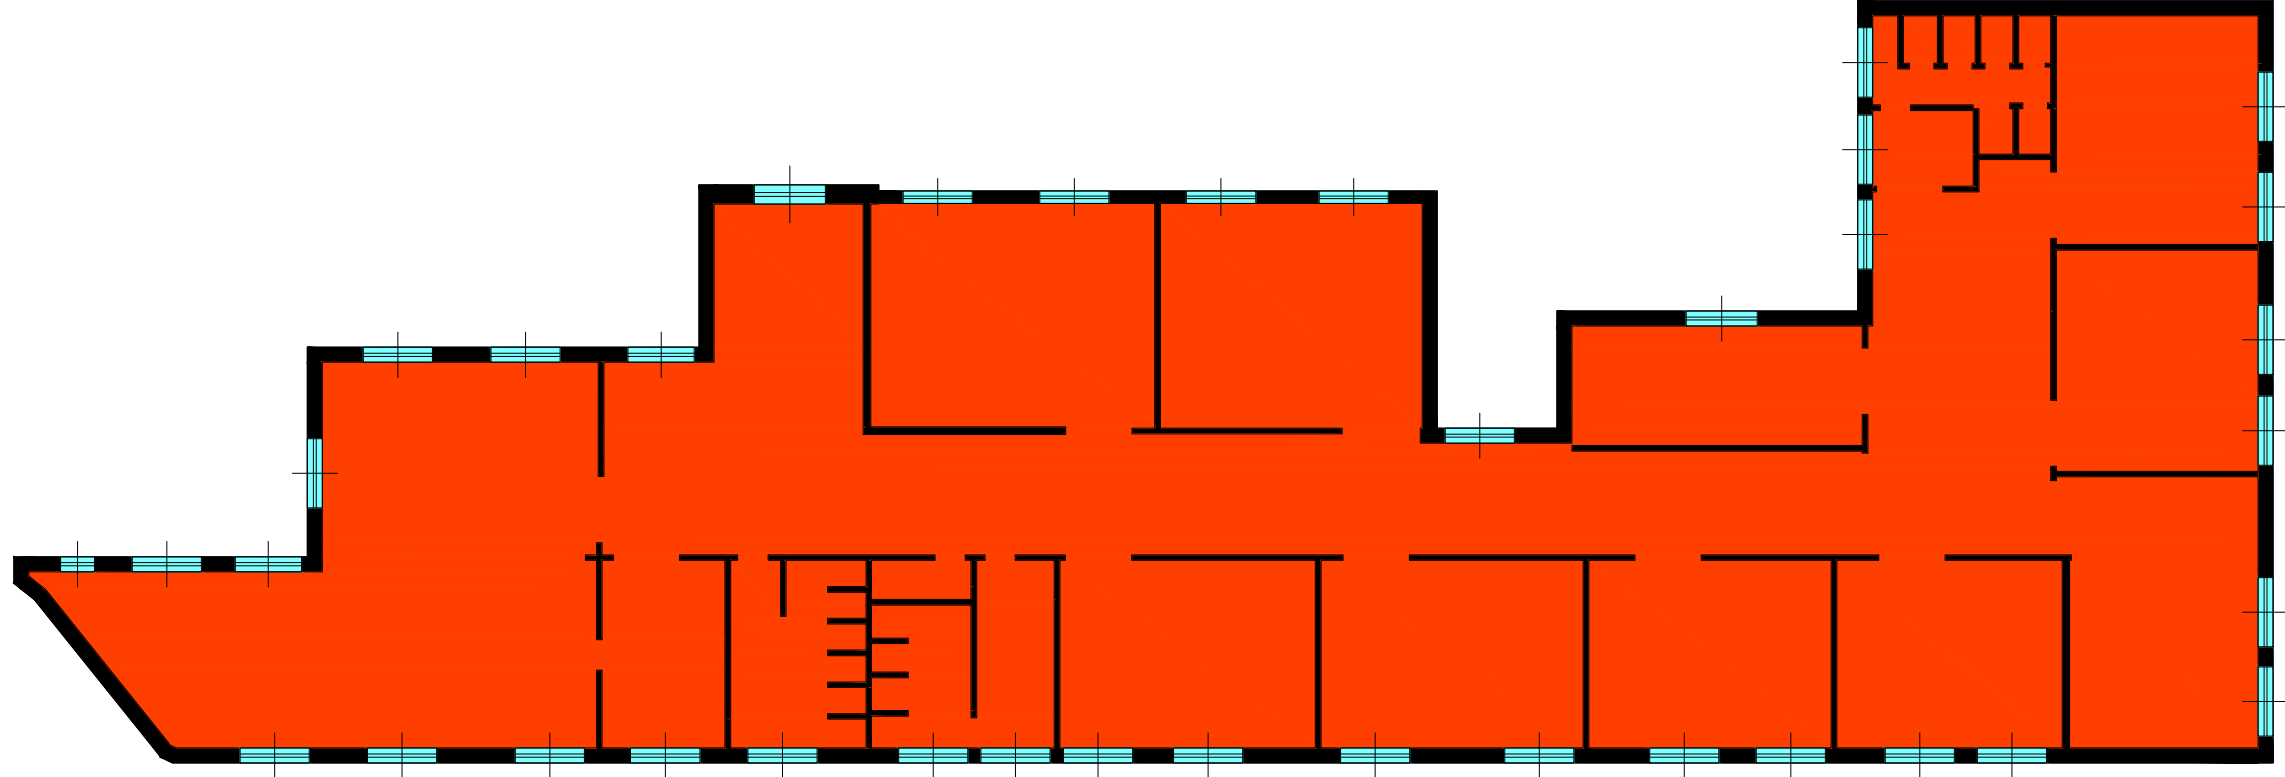

PIANO QUARTO

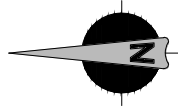

Legenda

Zona termica Riscaldata

SERVIZIO DI DIAGNOSI ENERGETICA
PROGRAMMA DI INVESTIMENTO KYOTO 3

Committente

COMUNE DI
GENOVA




Mandataria


SCUOLA MATERNA STATALE "VIA GALEAZZO 26"
SCUOLA ELEMENTARE "XII OTTOBRE"

ALLEGATO B

ZONE TERMICHE - Scala 1:200

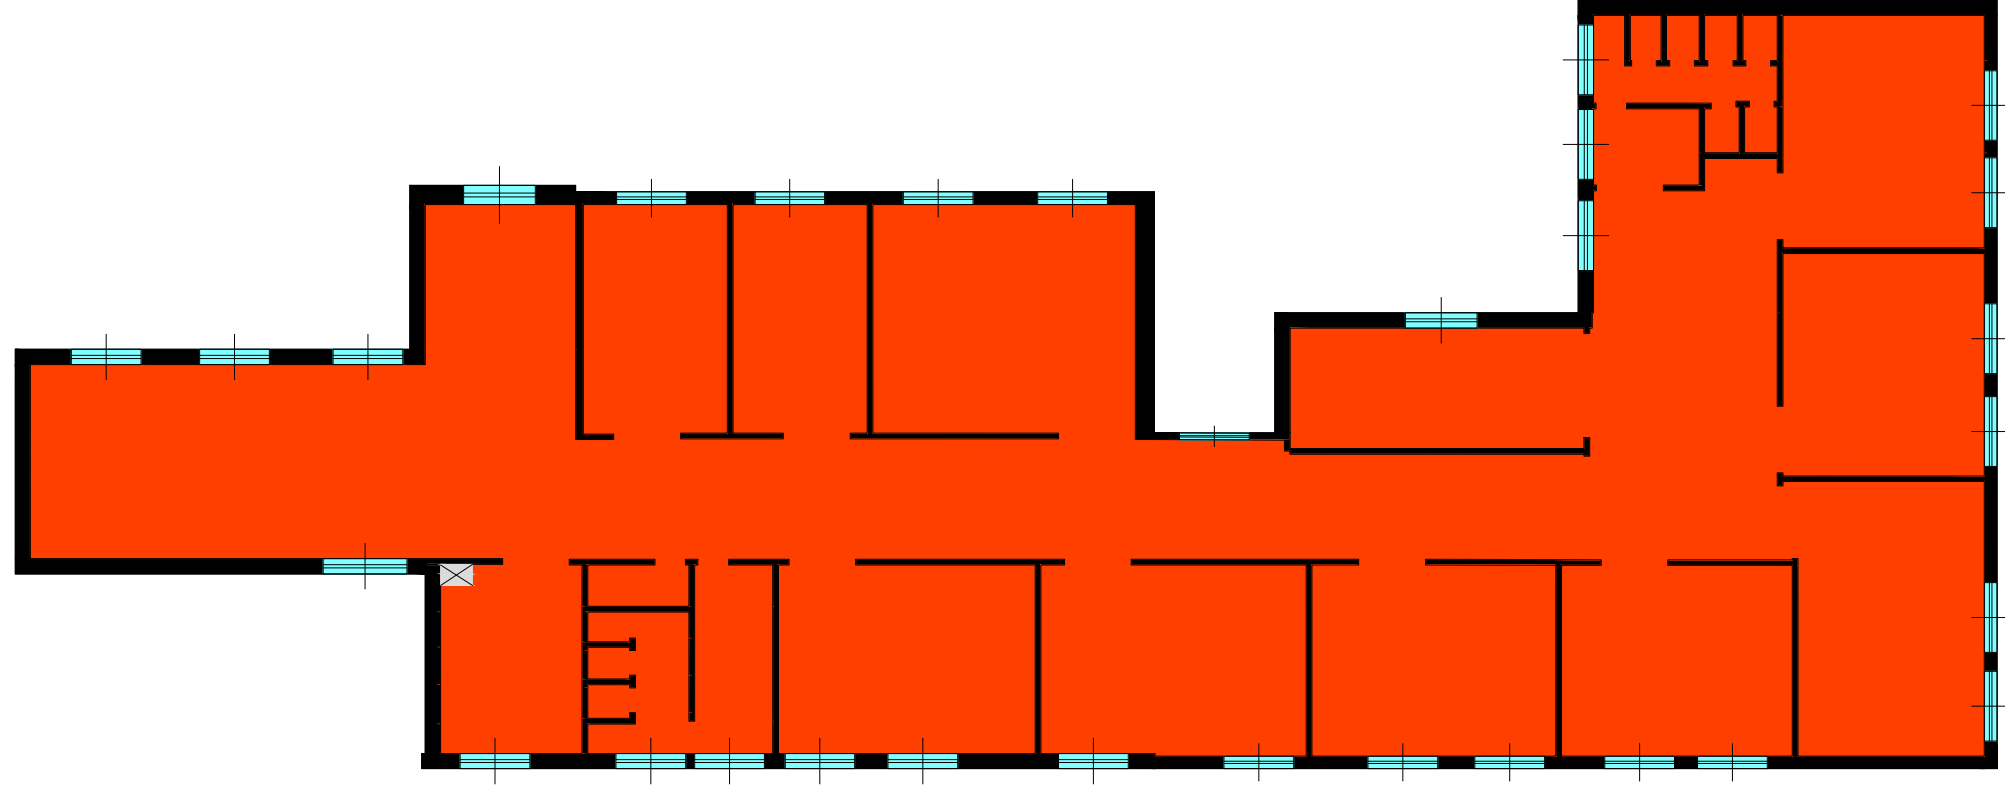

PIANO QUINTO

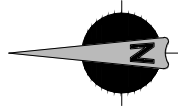

Legenda

- Zona termica Riscaldata
- Quadro Elettrico

SERVIZIO DI DIAGNOSI ENERGETICA
PROGRAMMA DI INVESTIMENTO KYOTO 3

SCUOLA MATERNA STATALE "VIA GALEAZZO 26"
SCUOLA ELEMENTARE "XII OTTOBRE"

Committente

COMUNE DI
GENOVA



Mandatataria

ALLEGATO B

ZONE TERMICHE - Scala 1:200

