

**Materna "GABBIANO" Elementare "MAZZINI" Media "LUCARNO"
E 468
Via Lodi 4**

**ALLEGATO B – ELABORATI
RAPPORTO DI DIAGNOSI ENERGETICA
FONDO KYOTO - SCUOLA 3**



Aprile 2018

**COMUNE DI GENOVA
STRUTTURA DI STAFF - ENERGY MANAGER**




COMUNE DI GENOVA




1. Elenco elaborati prodotti

n.	Descrizione	Nome file
01	Report di diagnosi energetica	DE_Lotto.4 – E468_rev16.doc
02	Allegato A al report di diagnosi energetica -	ALLEGATO A_DE_Lotto.4 - E468_rev01
03	Allegato B al report di diagnosi energetica – Elenco Elaborati	ALLEGATO B_DE_Lotto.4 - E468_rev01
04	Allegato C al report di diagnosi energetica – Report di indagine termografica	ALLEGATO C_DE_Lotto.4 - E468_rev01
05	Allegato E al report di diagnosi energetica – Relazione di calcolo del modello restituita dal software utilizzato	ALLEGATO E_DE_Lotto.4 - E468_rev01
06	Allegato F al report di diagnosi energetica – Certificato CTI software	ALLEGATO F_DE_Lotto.4 - E468_rev01
07	Allegato G al report di diagnosi energetica – Attestato di prestazione energetica	ALLEGATO G_DE_Lotto.4 - E468_rev01
08	Allegato H al report di diagnosi energetica – Bozze di APE per gli scenari proposti	ALLEGATO H_DE_Lotto.4 - E468_SCN1_rev01 ALLEGATO H_DE_Lotto.4 - E468_SCN2_rev01
09	Allegato I al report di diagnosi energetica – Dati climatici utilizzati	GG_Lotto.4-E468.Rev01.XLSX
10	Allegato J al report di diagnosi energetica – Schede di audit	E468_Scheda Audit_Template_rev.1.xlsx
11	Allegato K al report di diagnosi energetica – Schede ORE	ALLEGATO K_DE_Lotto.4 - E468_rev01
12	Allegato L al report di diagnosi energetica – PEF scenari proposti	AnalisiPEF_rev05_E368.xlsx
13	Allegato M al report di diagnosi energetica – Report di Benchmark	ALLEGATO M_DE_Lotto.4 - E468_rev01


PLANIMETRIA EDIFICIO PIANO TERRA
INDICAZIONE QUADRI E CONTATORI
SCALA 1:200

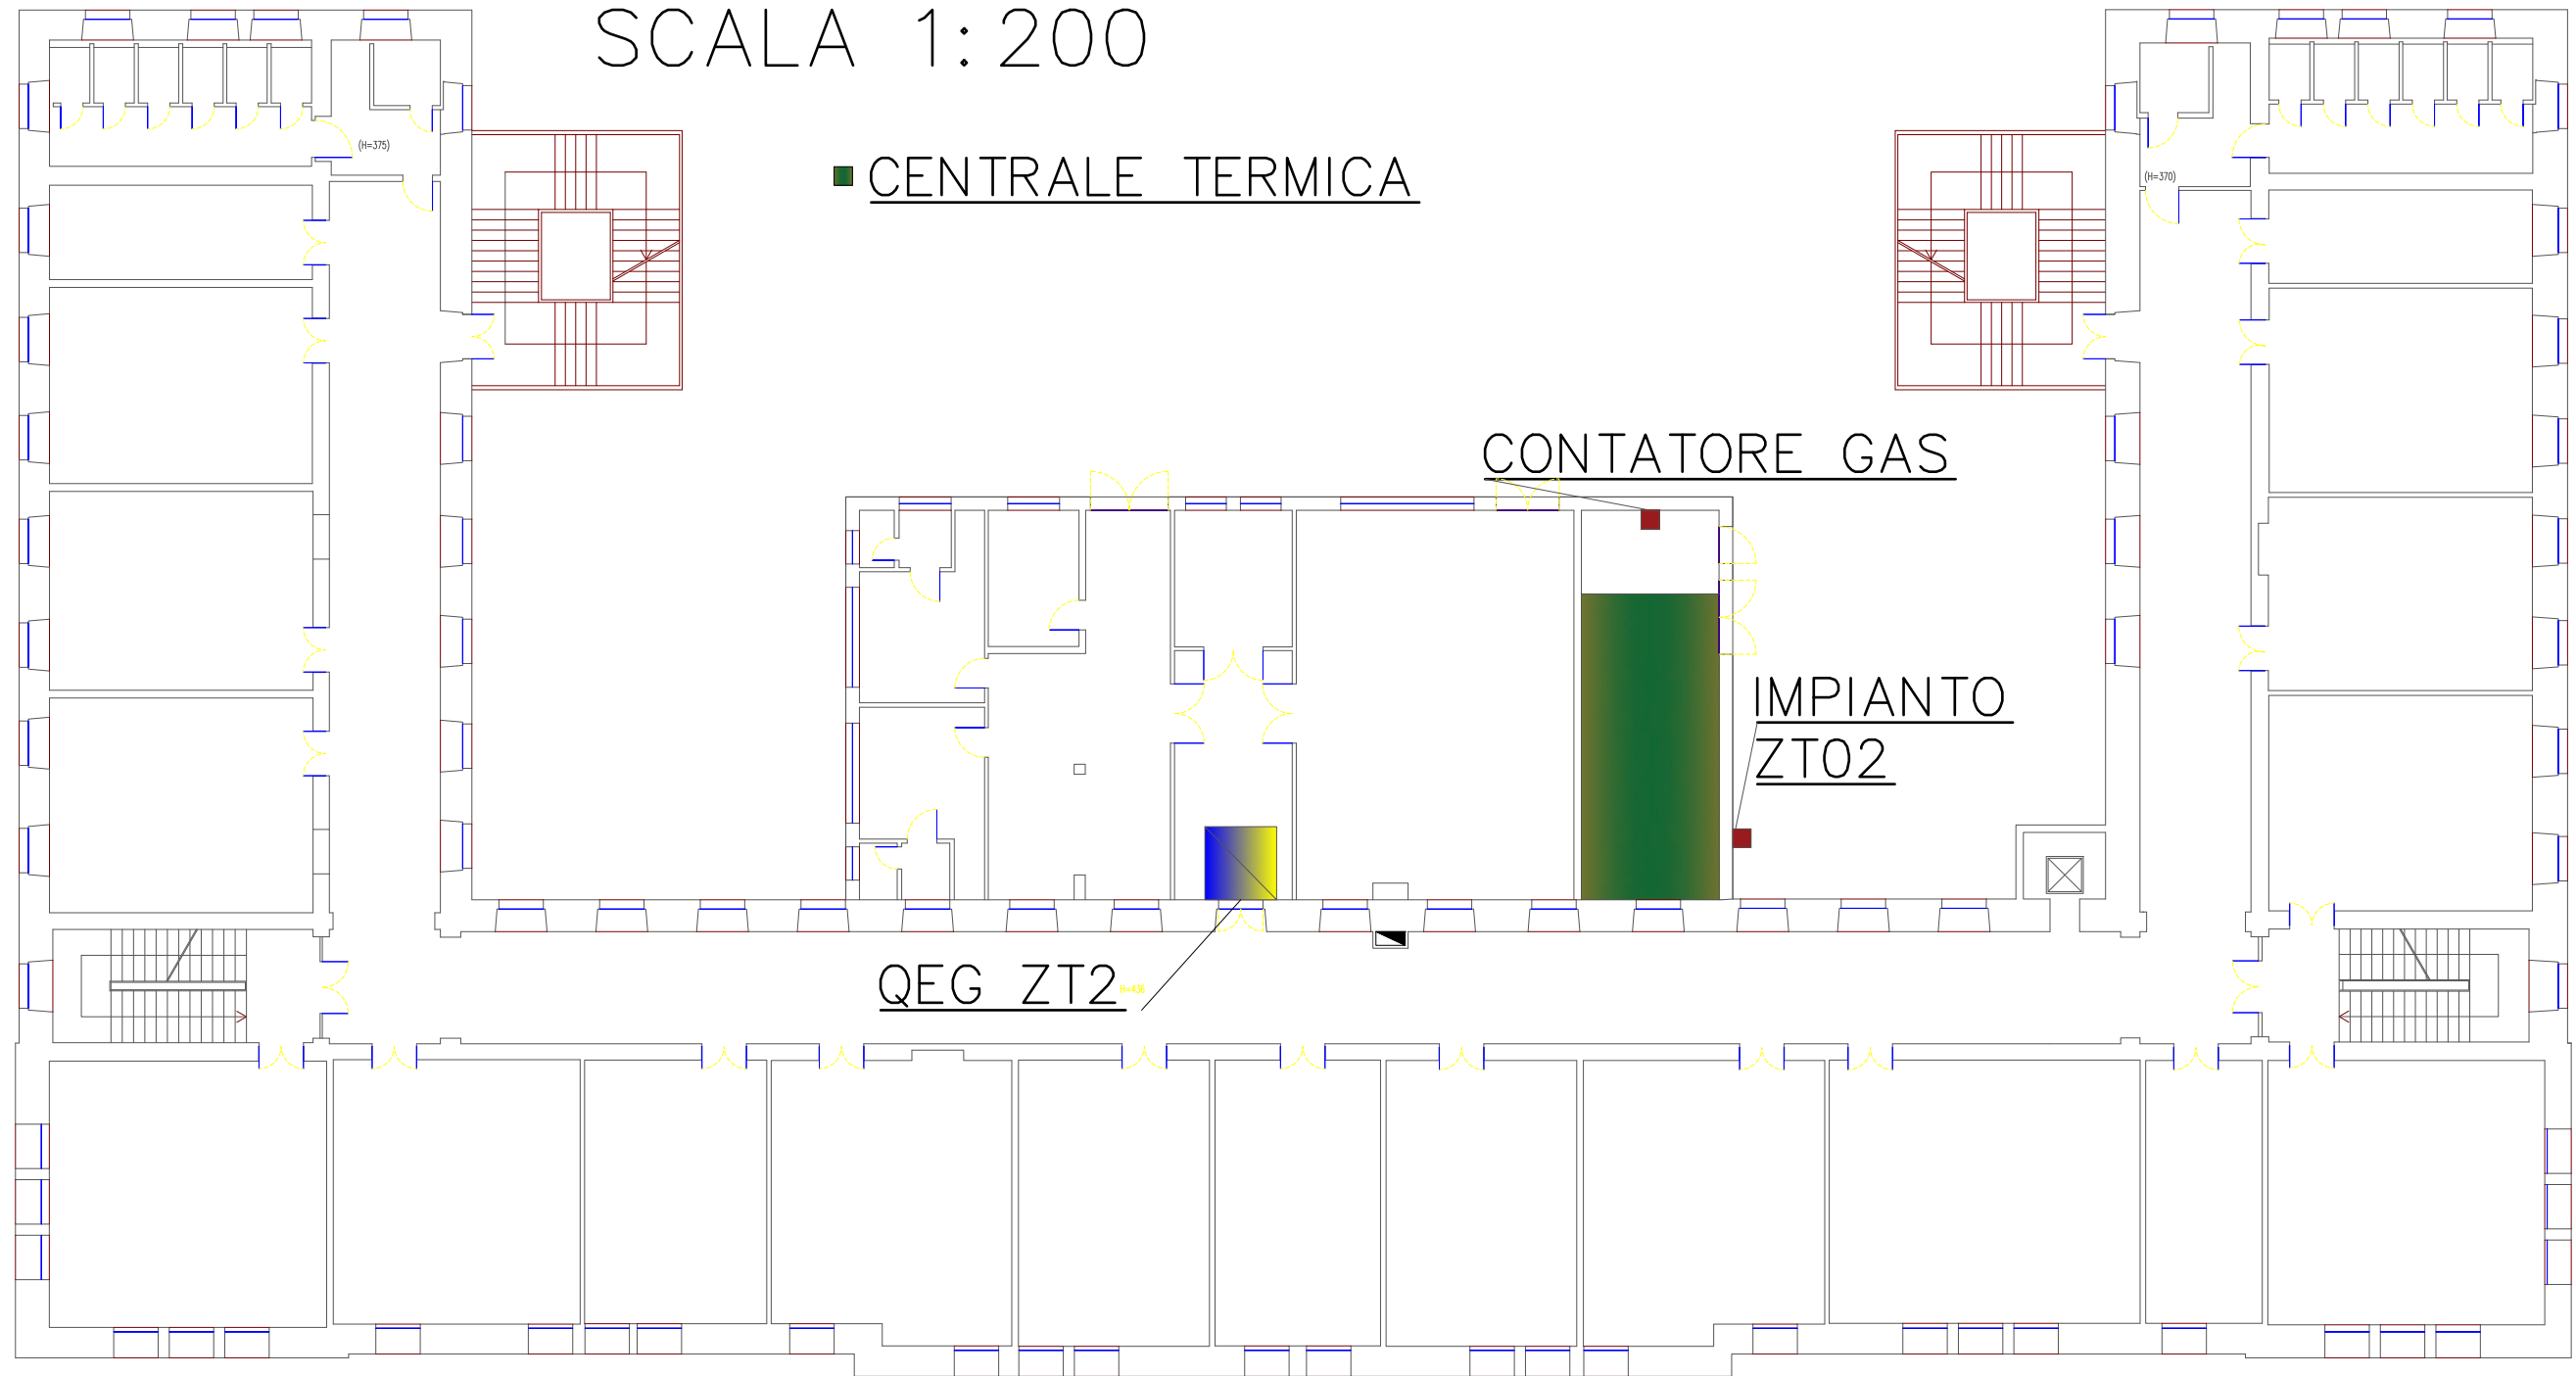


PLANIMETRIA EDIFICIO PIANO 1
INDICAZIONE QUADRI E CONTATORI
SCALA 1:200

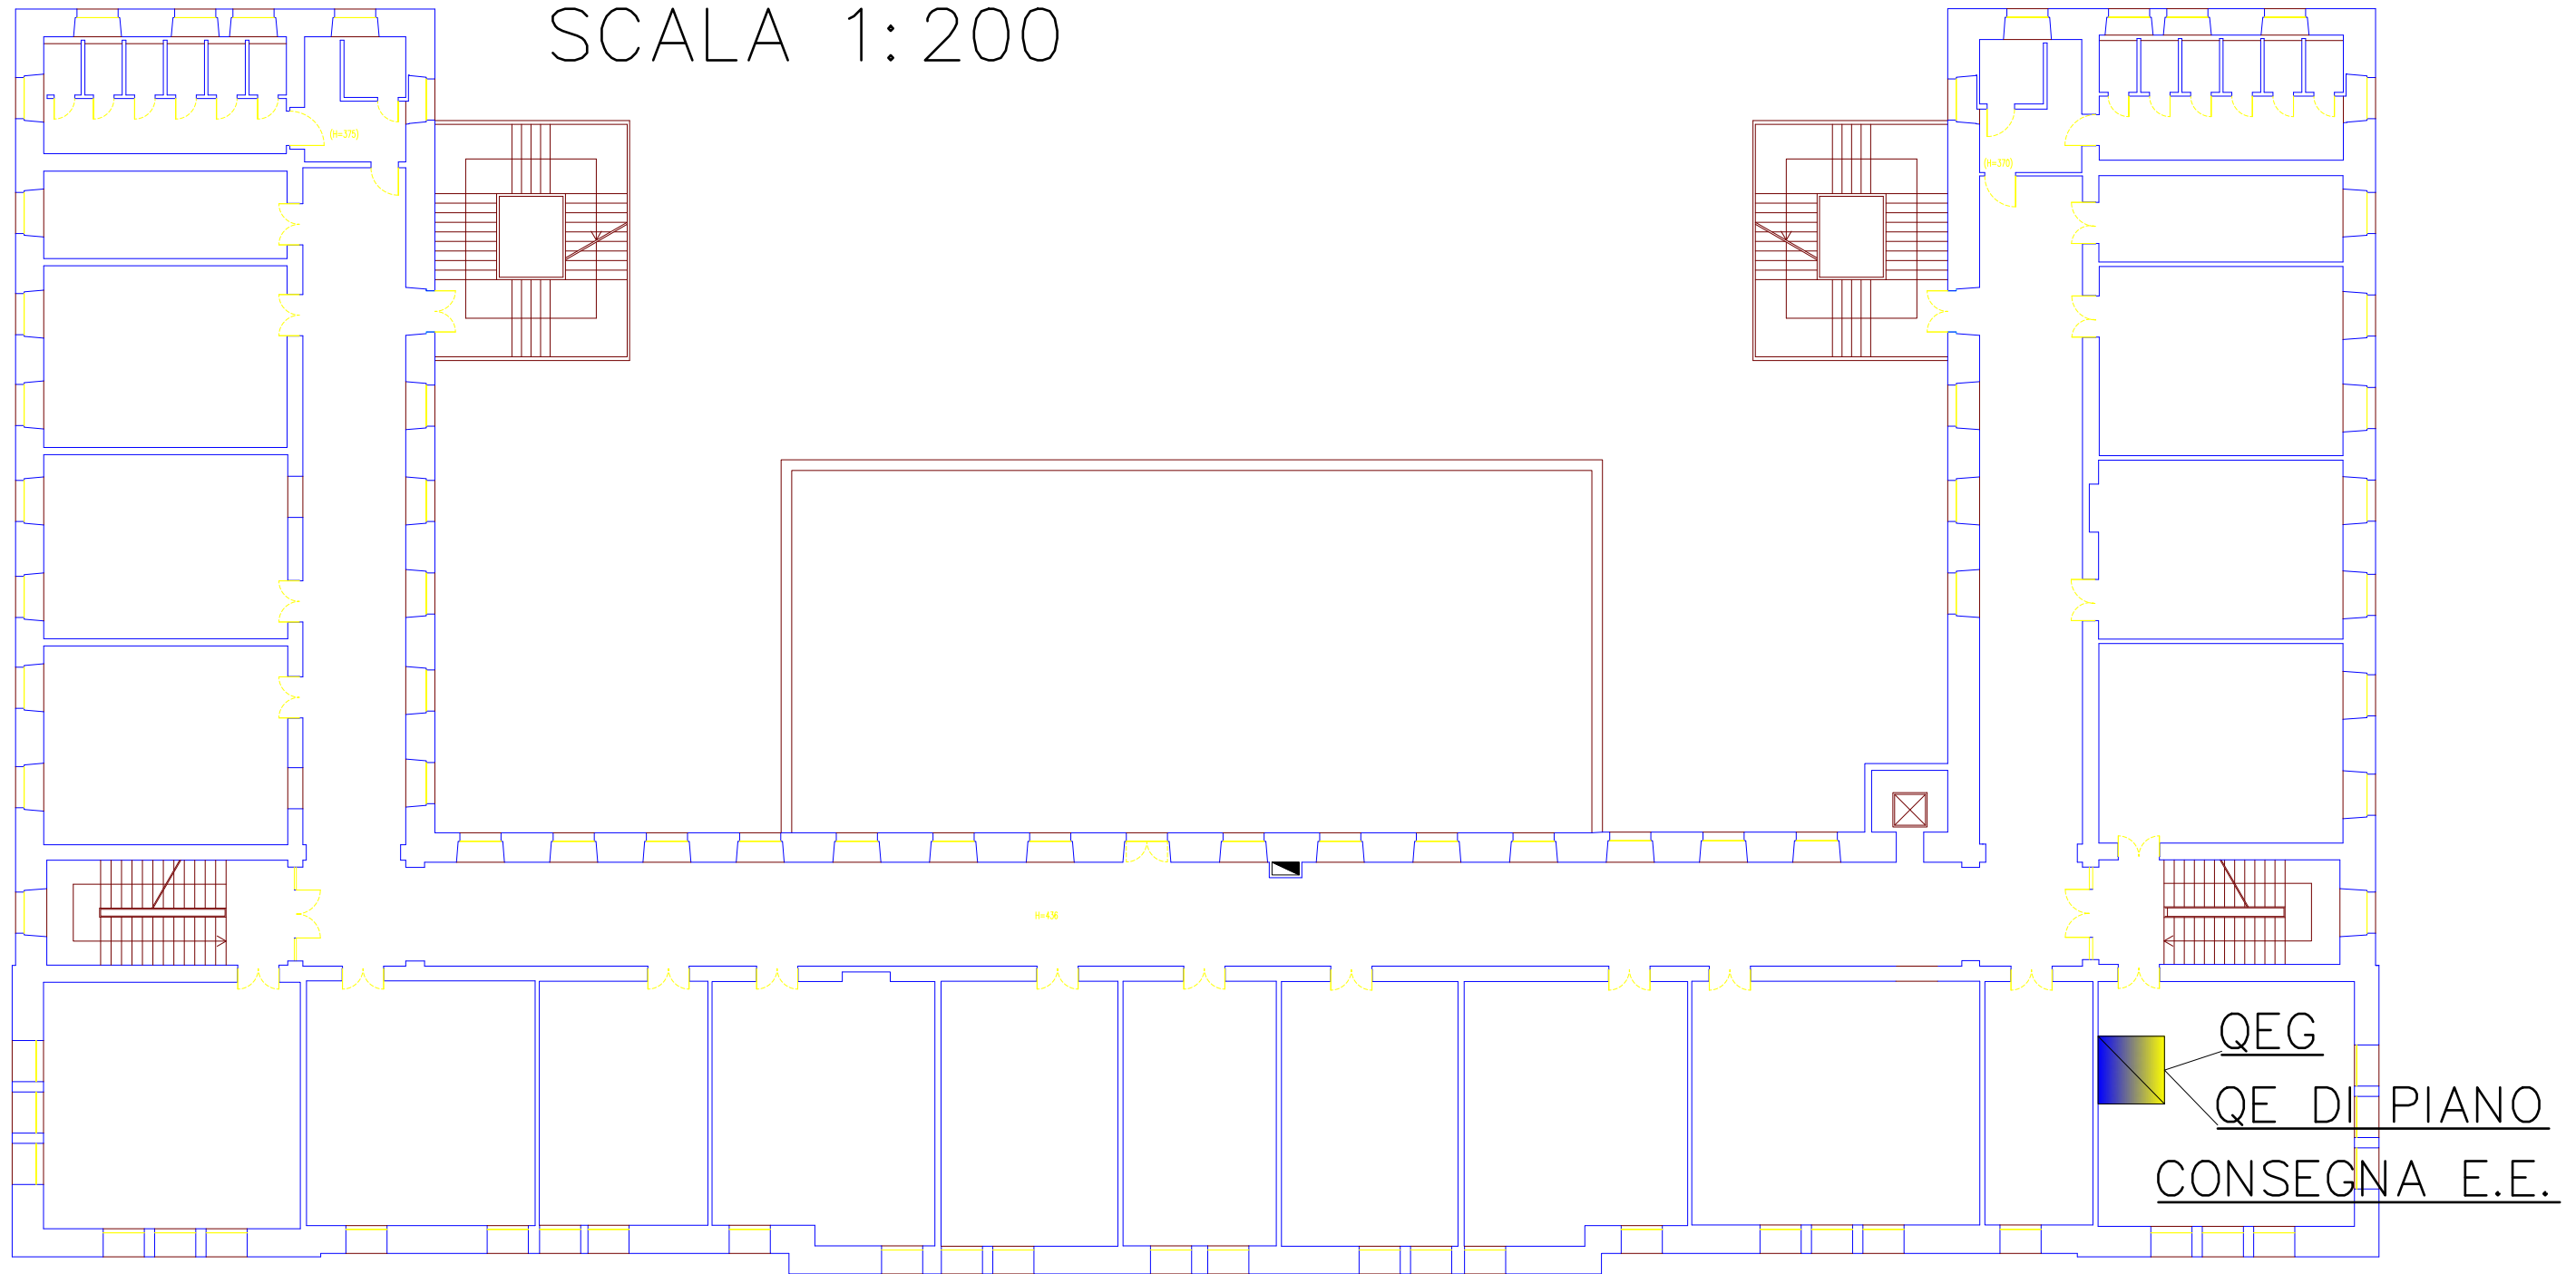


PLANIMETRIA EDIFICIO PIANO TERRA INDICAZIONE ZONE TERMICHE

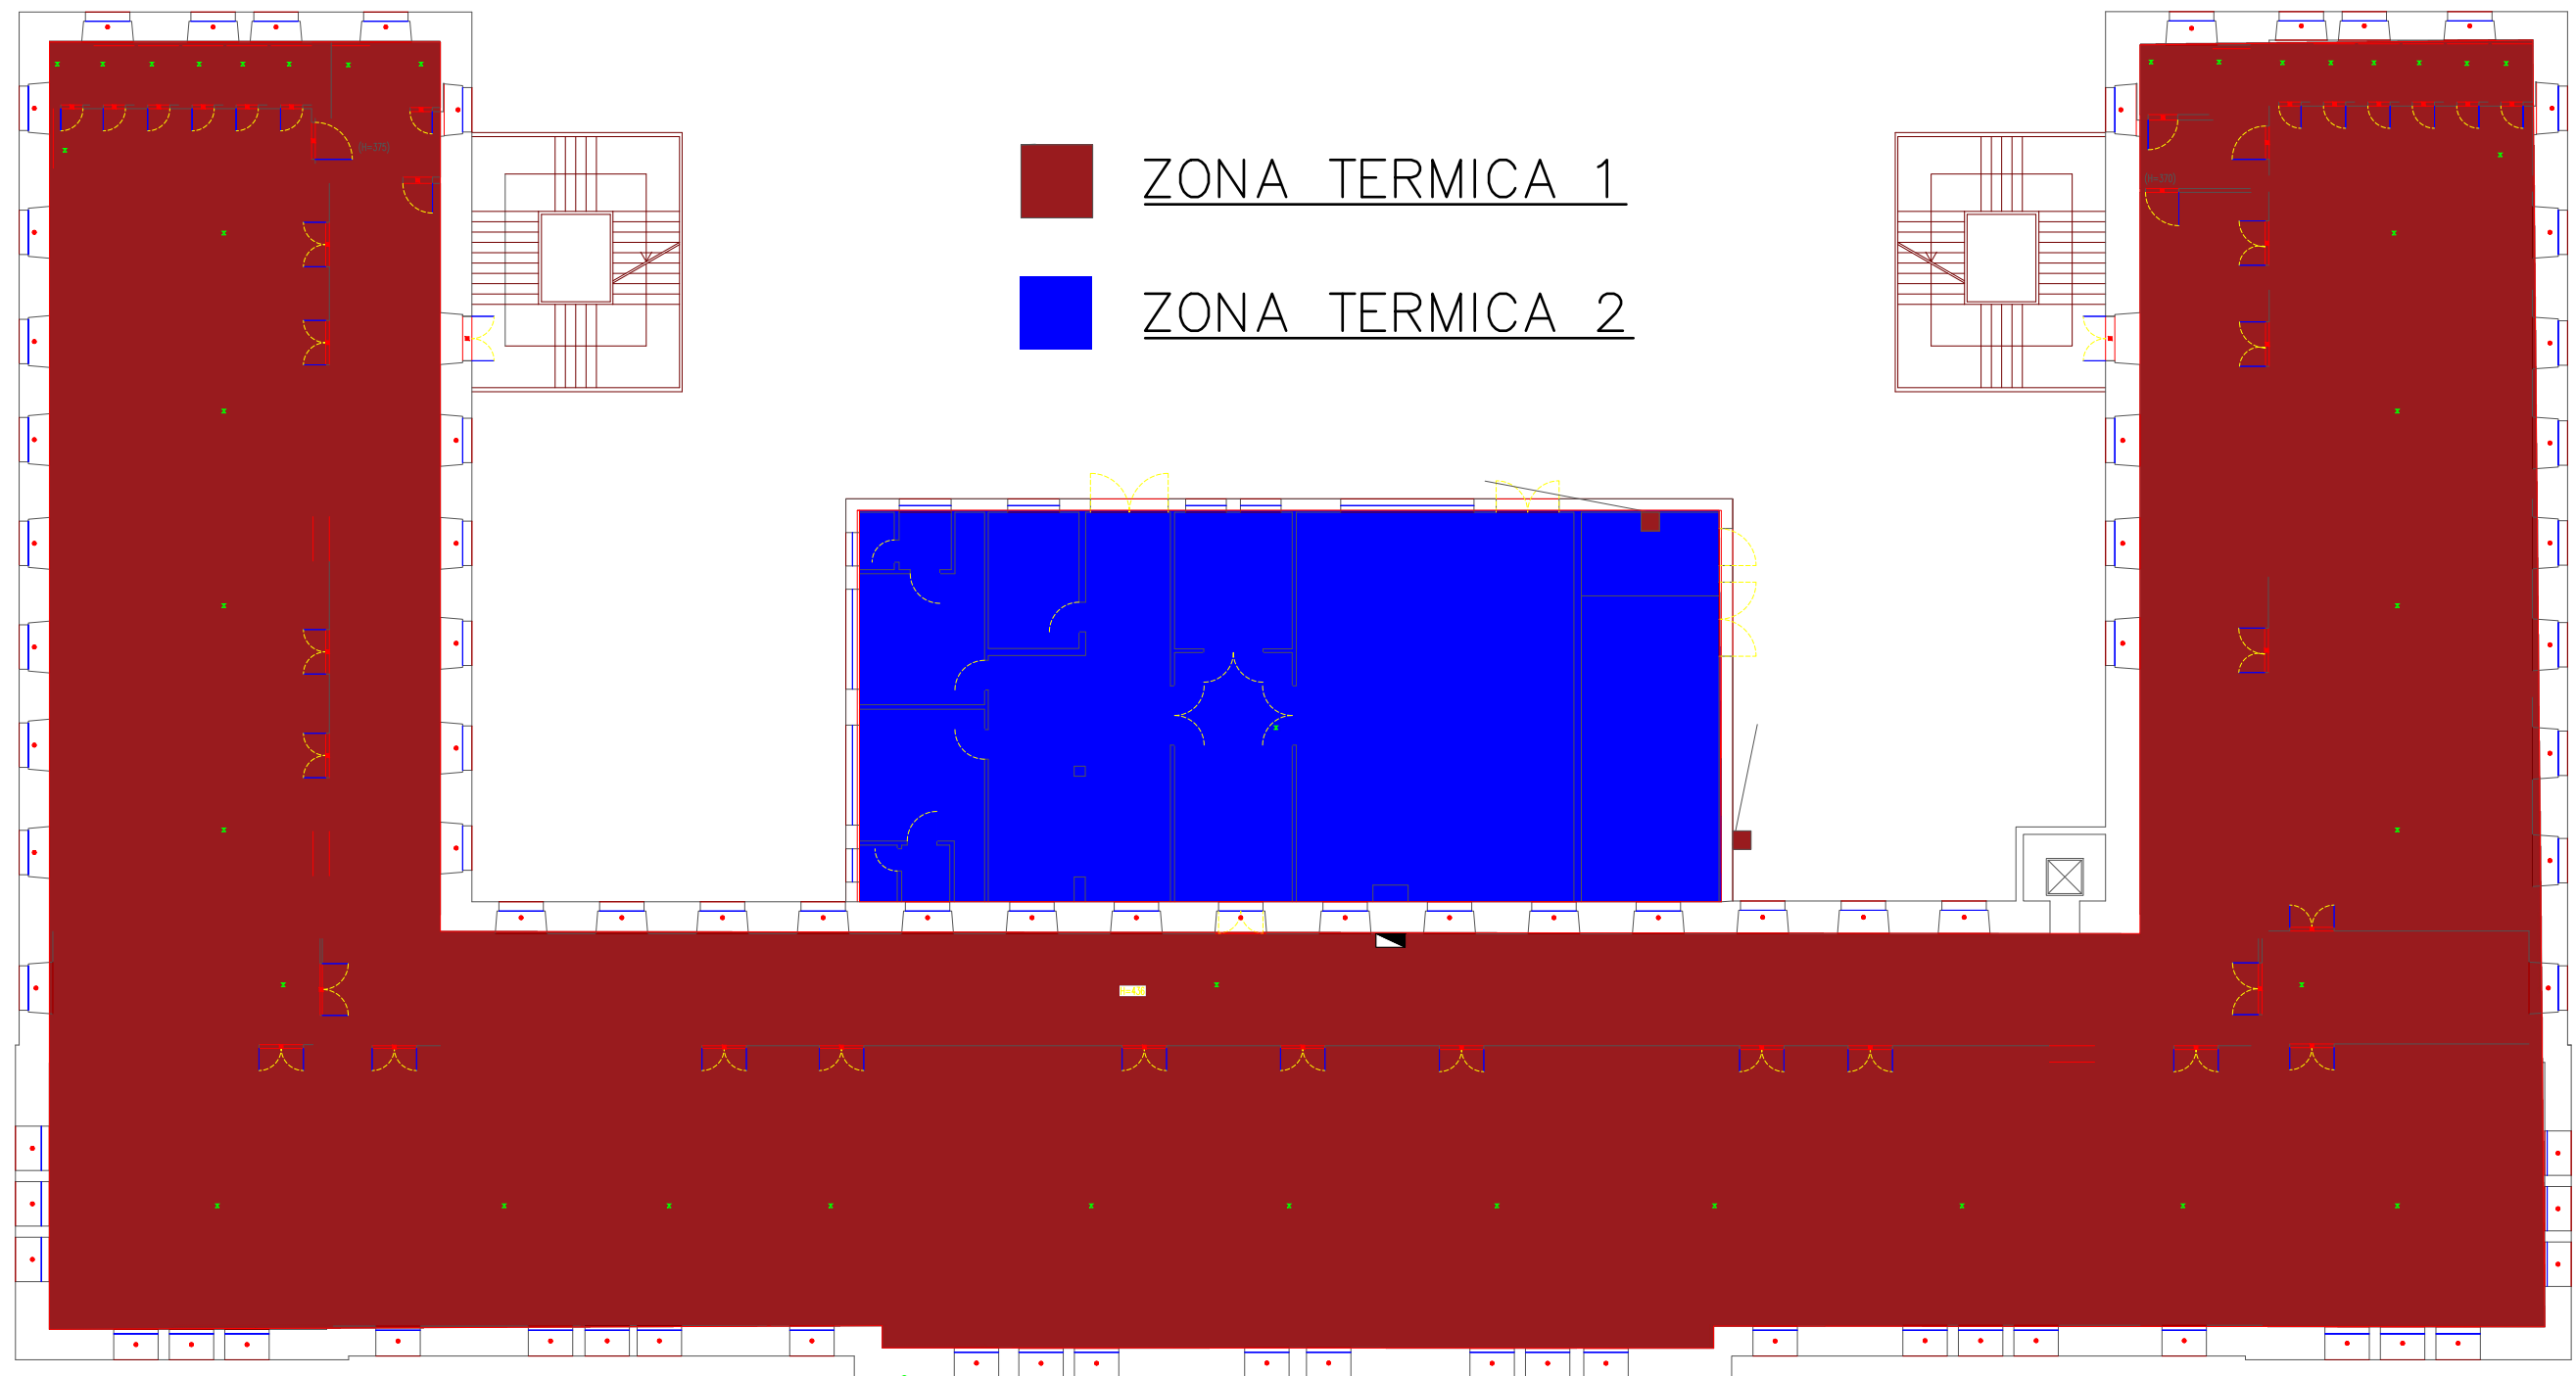


PLANIMETRIA EDIFICIO PIANO 1 INDICAZIONE ZONE TERMICHE

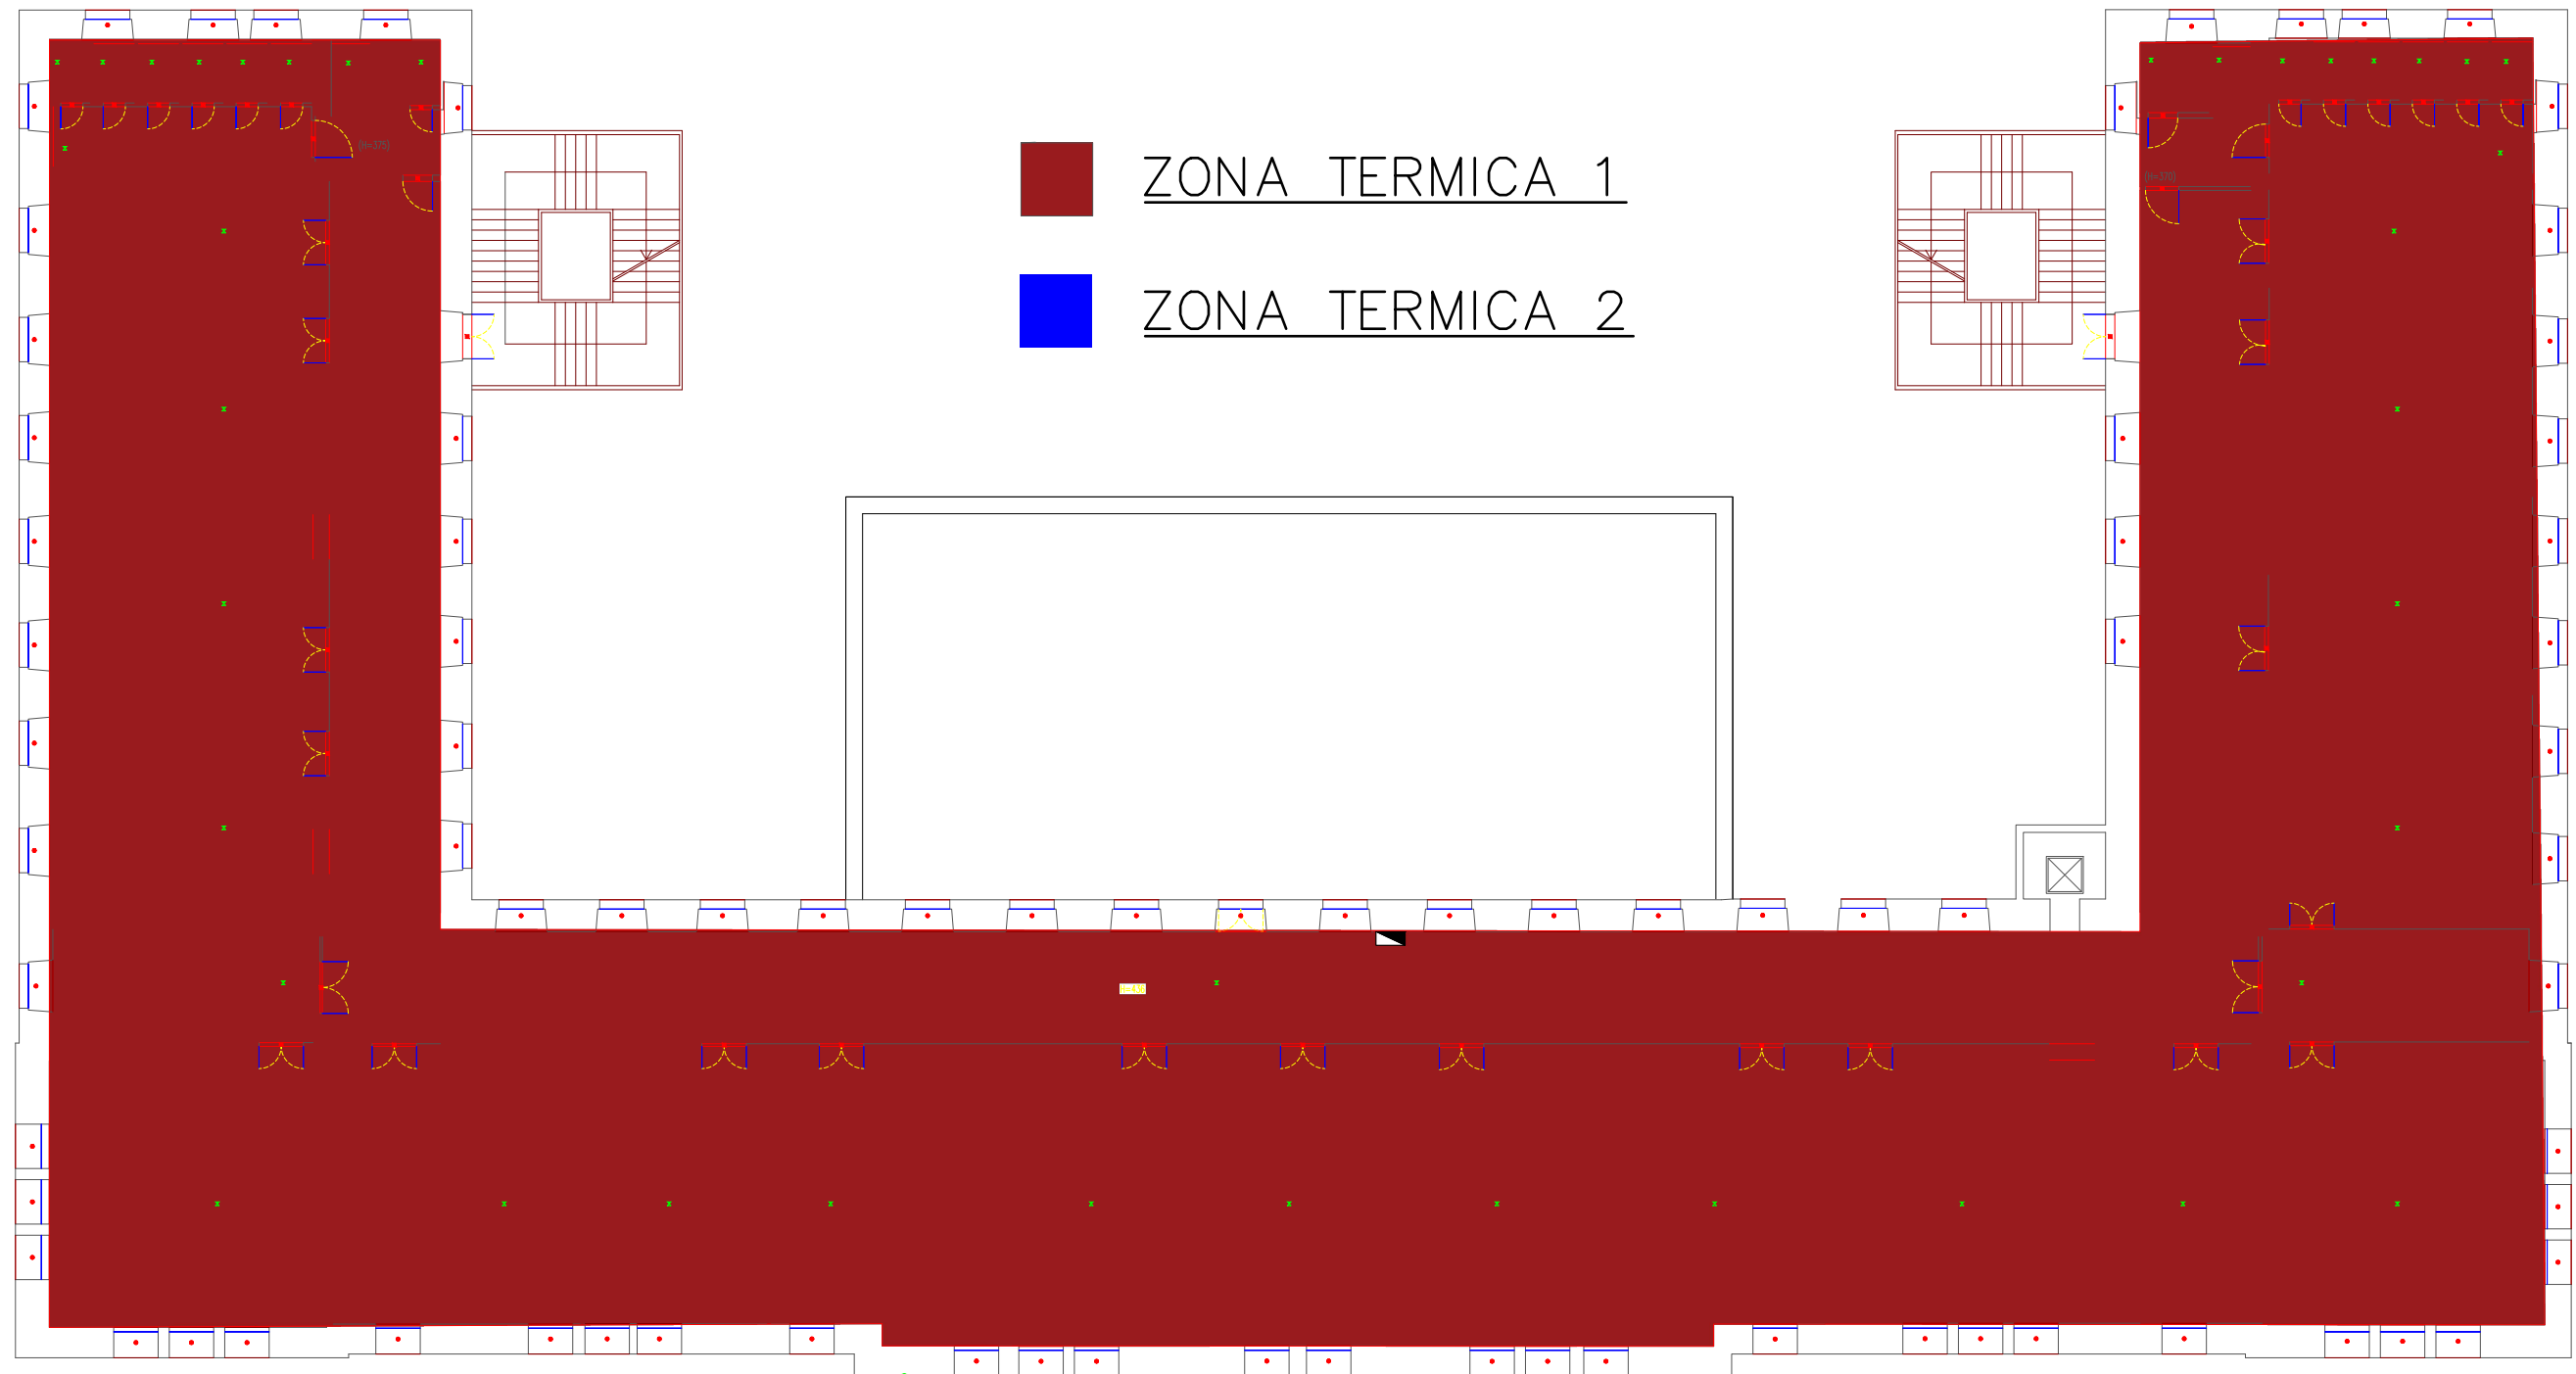



PLANIMETRIA EDIFICIO PIANO 2 INDICAZIONE ZONE TERMICHE

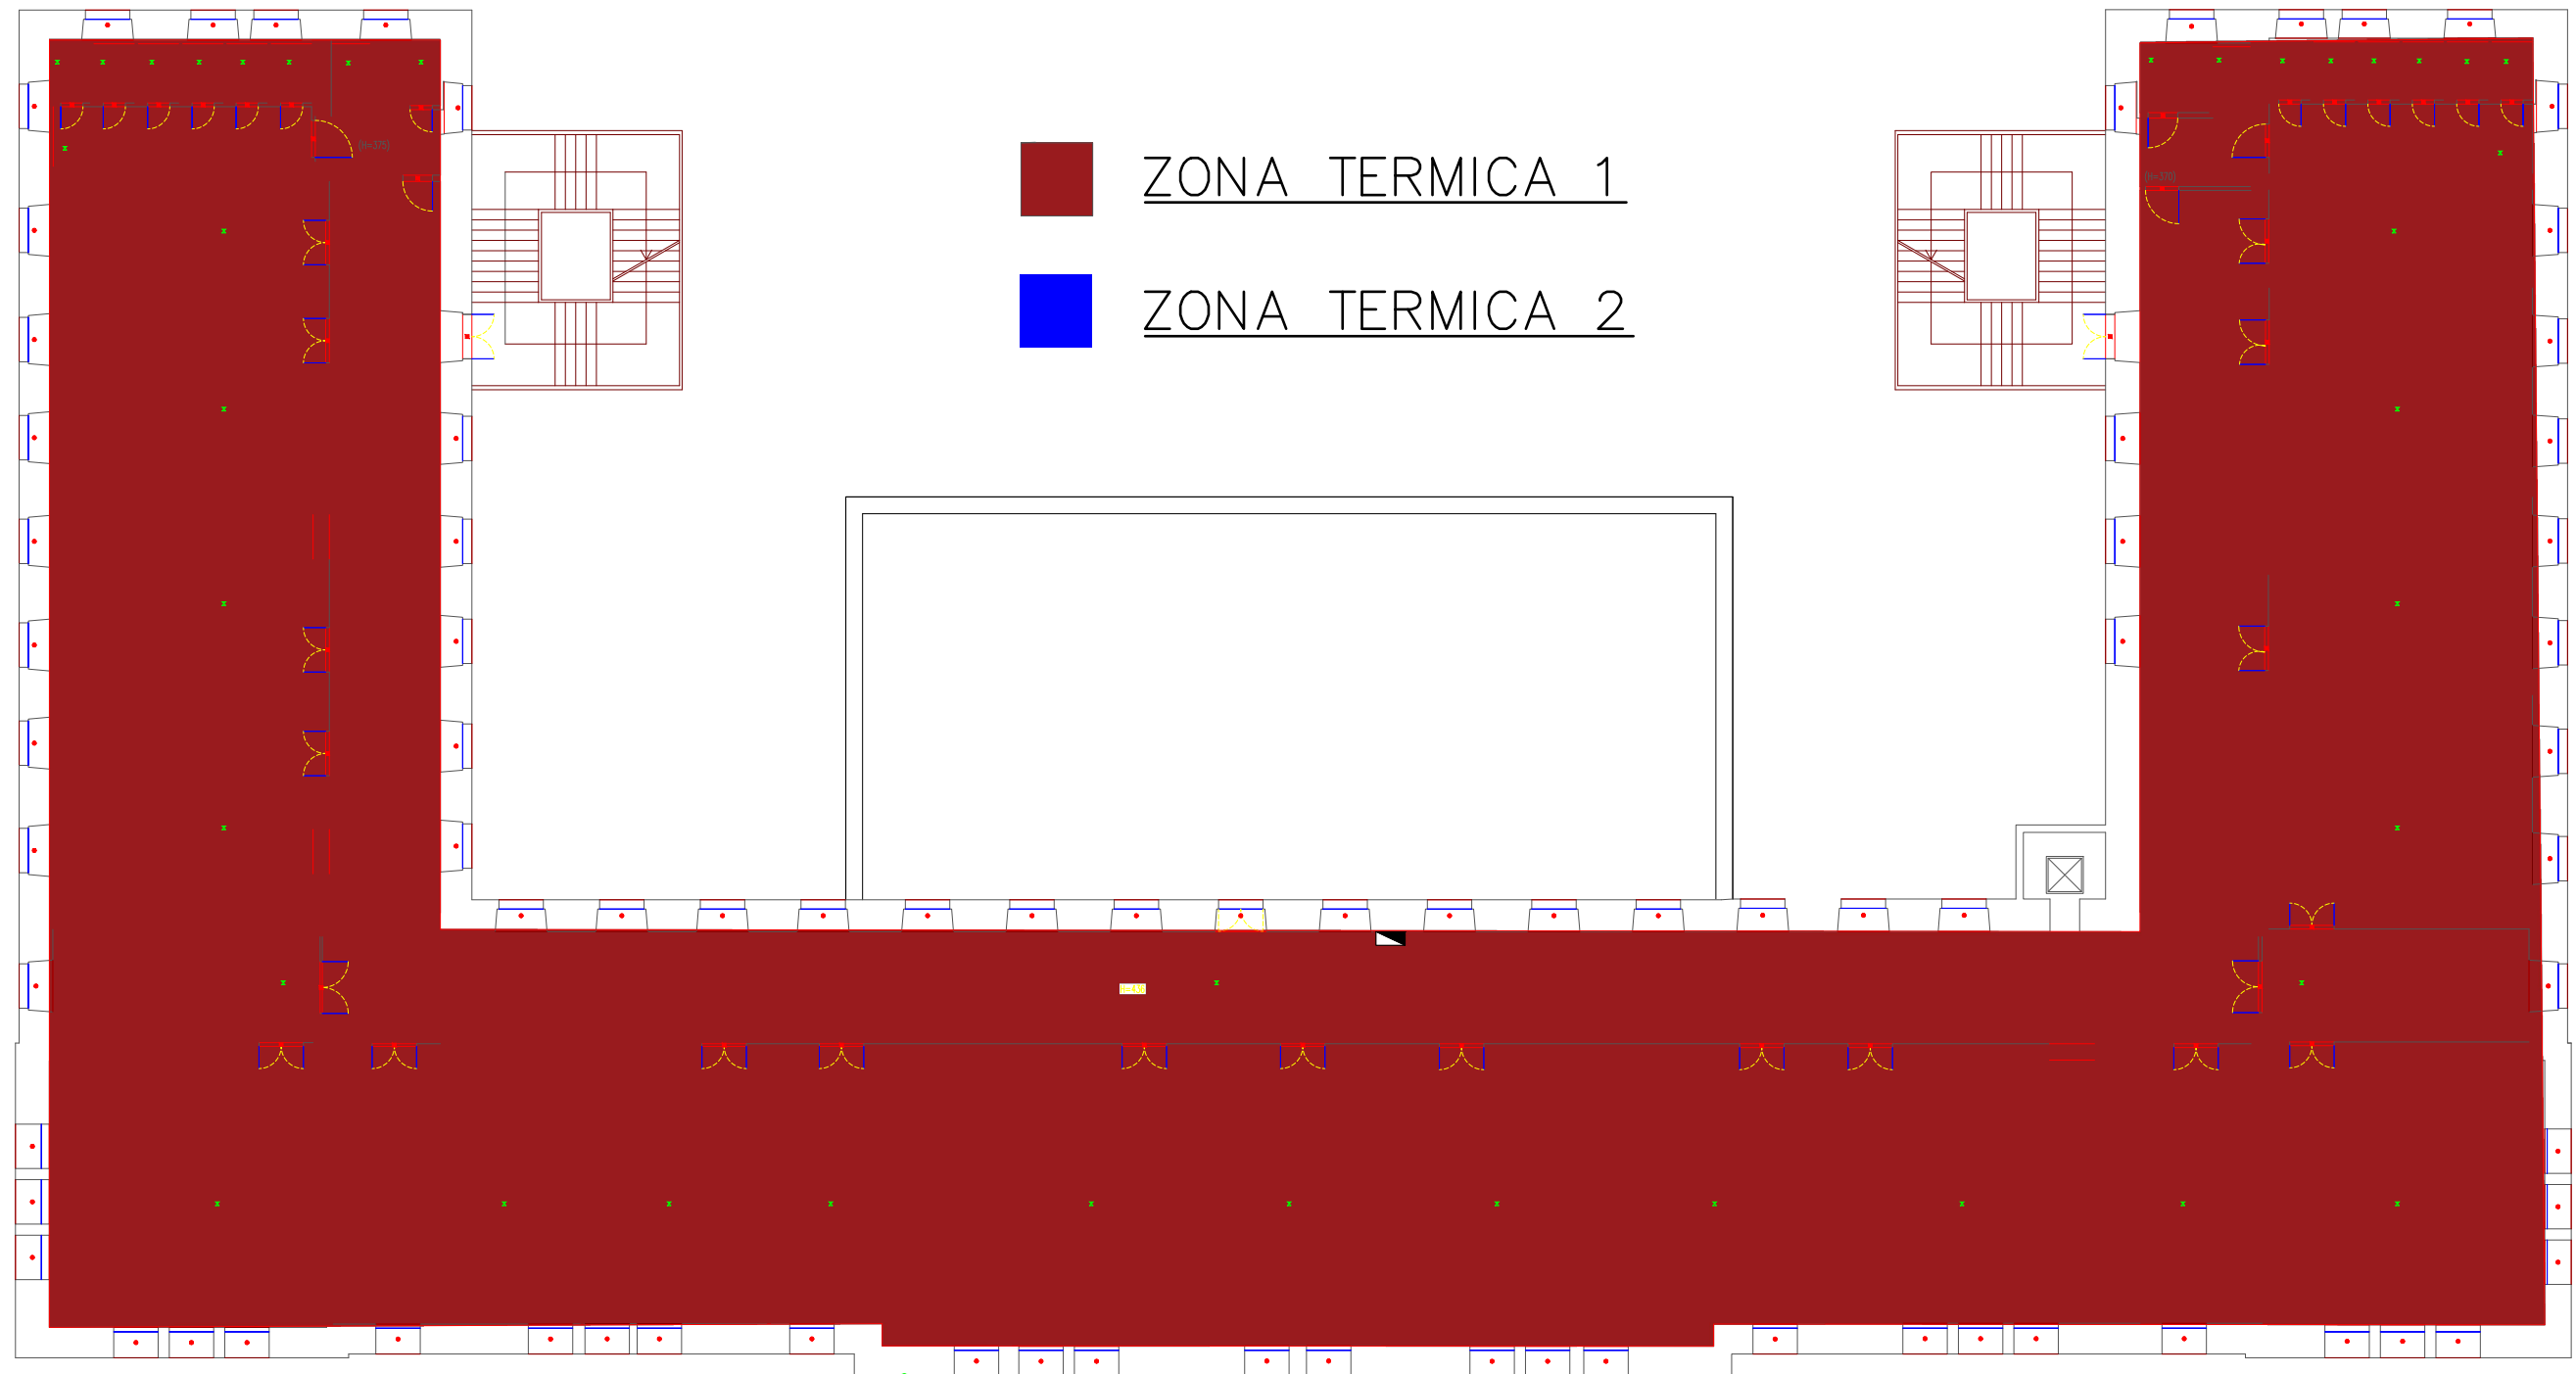

PLANIMETRIA EDIFICIO PIANO 3 INDICAZIONE ZONE TERMICHE

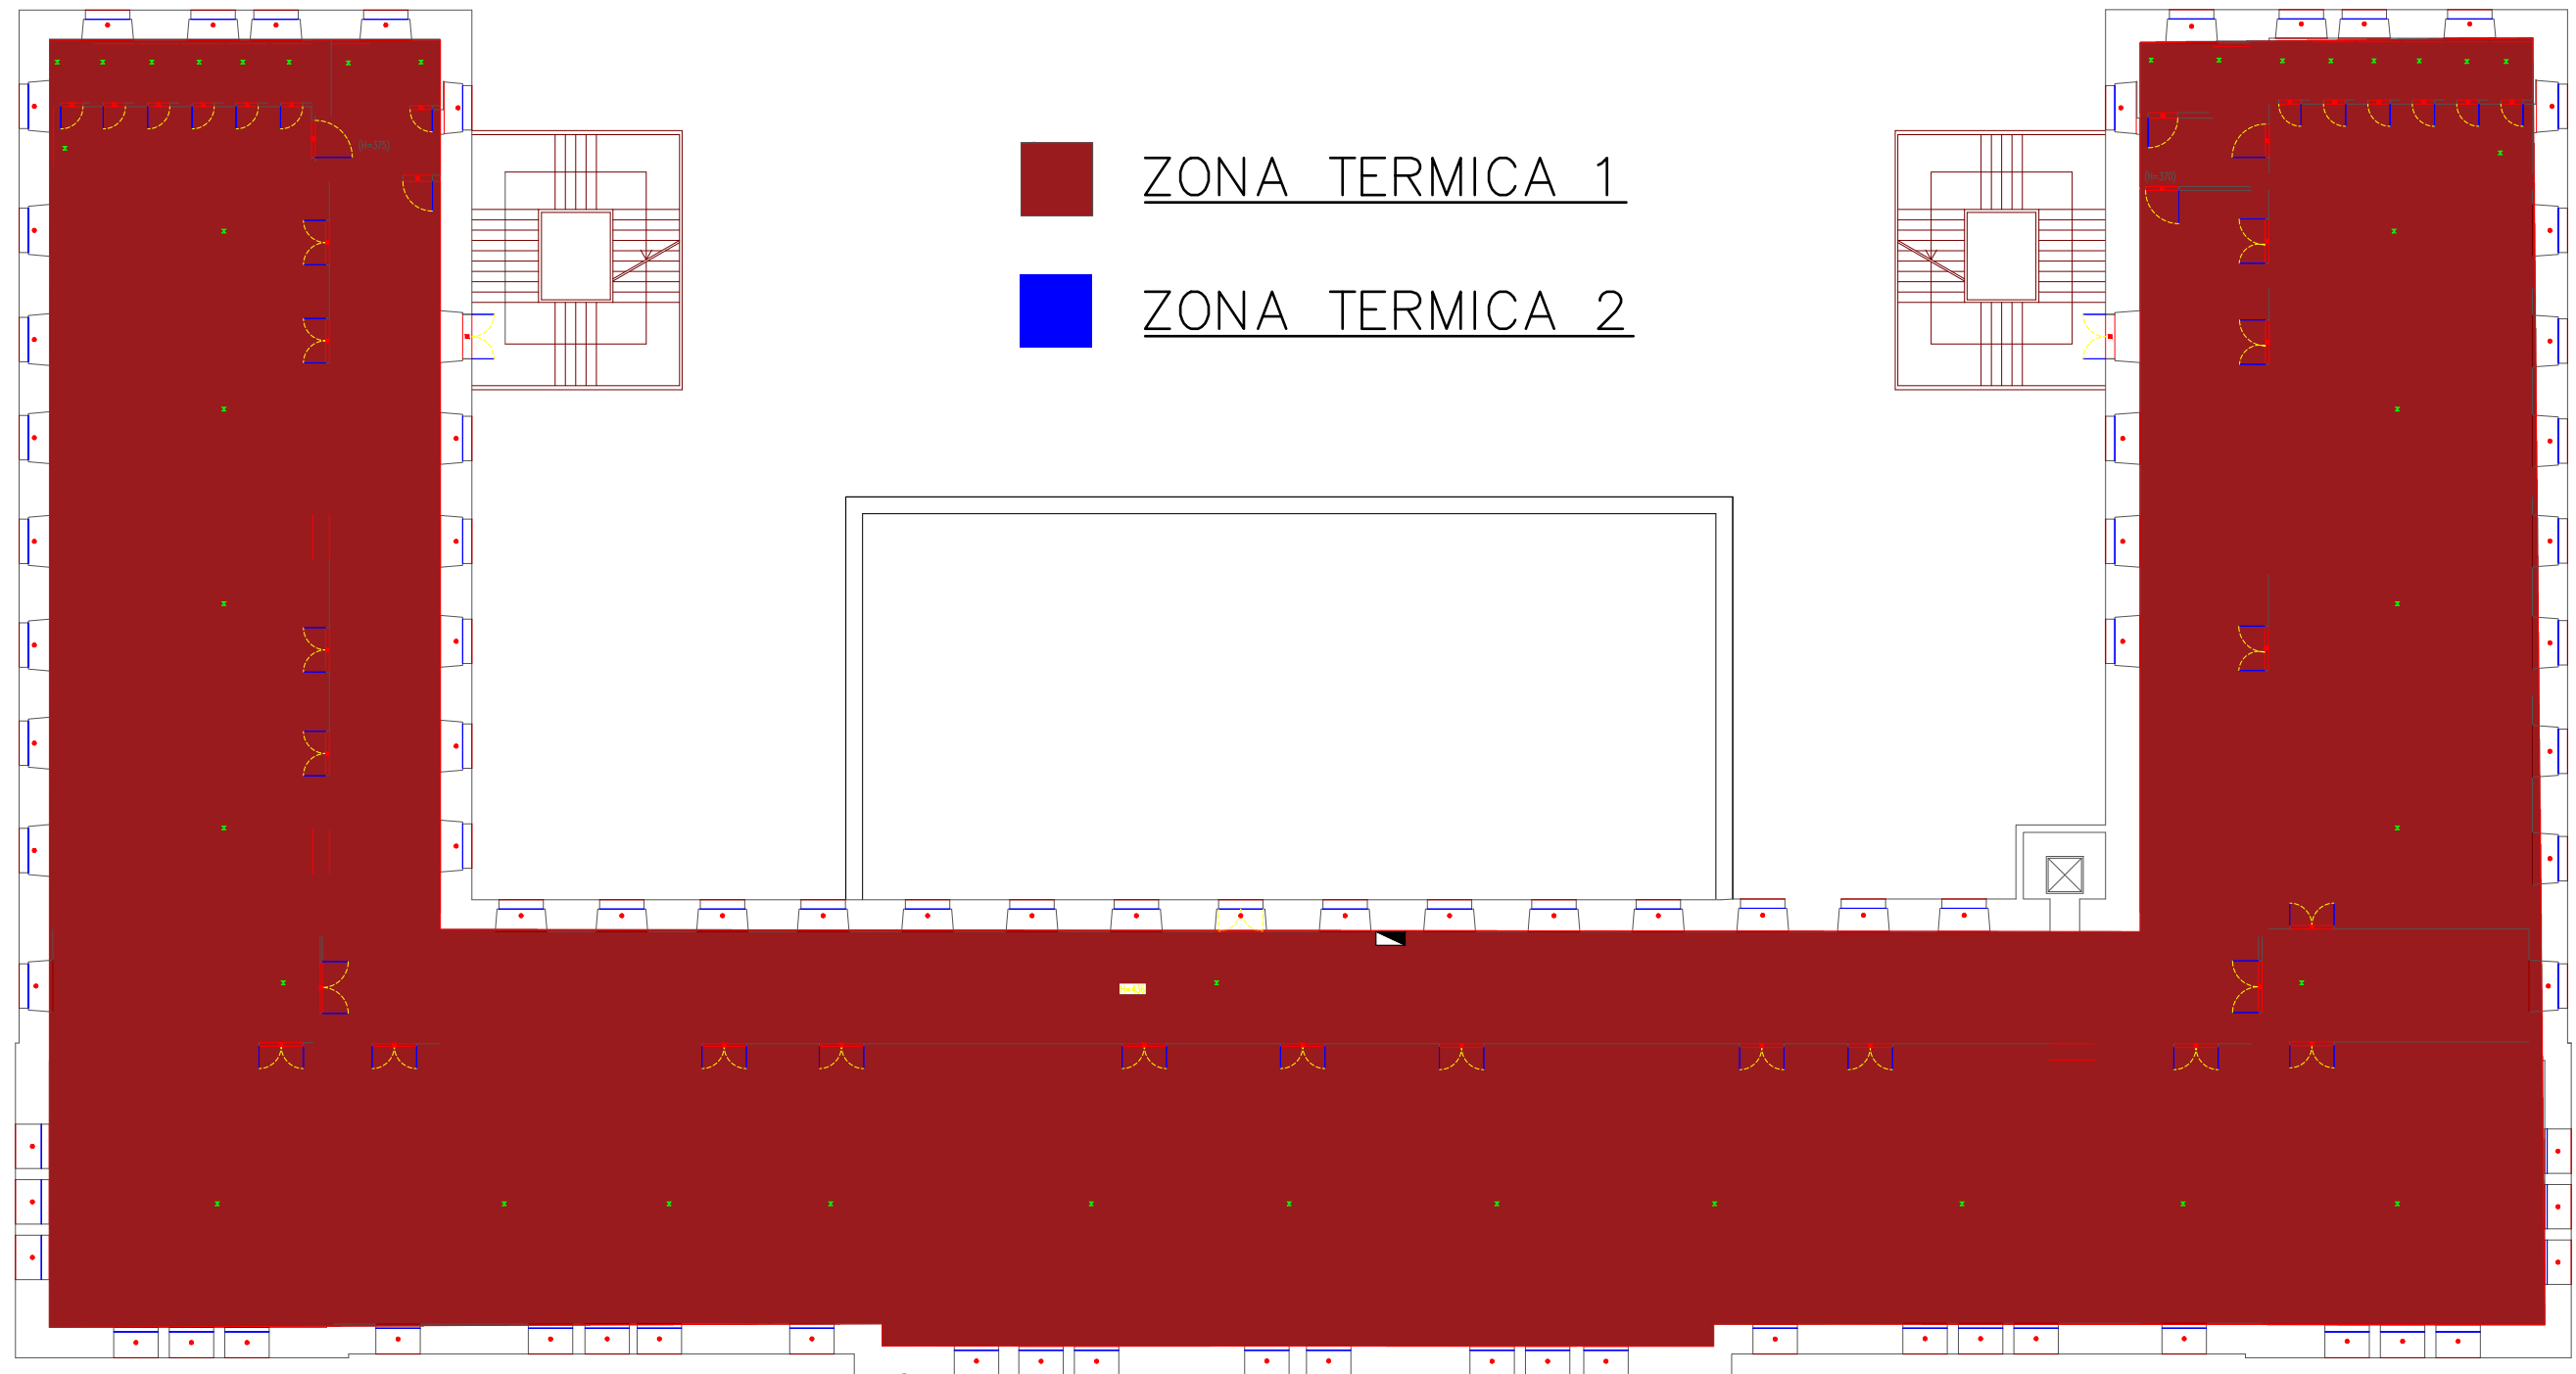

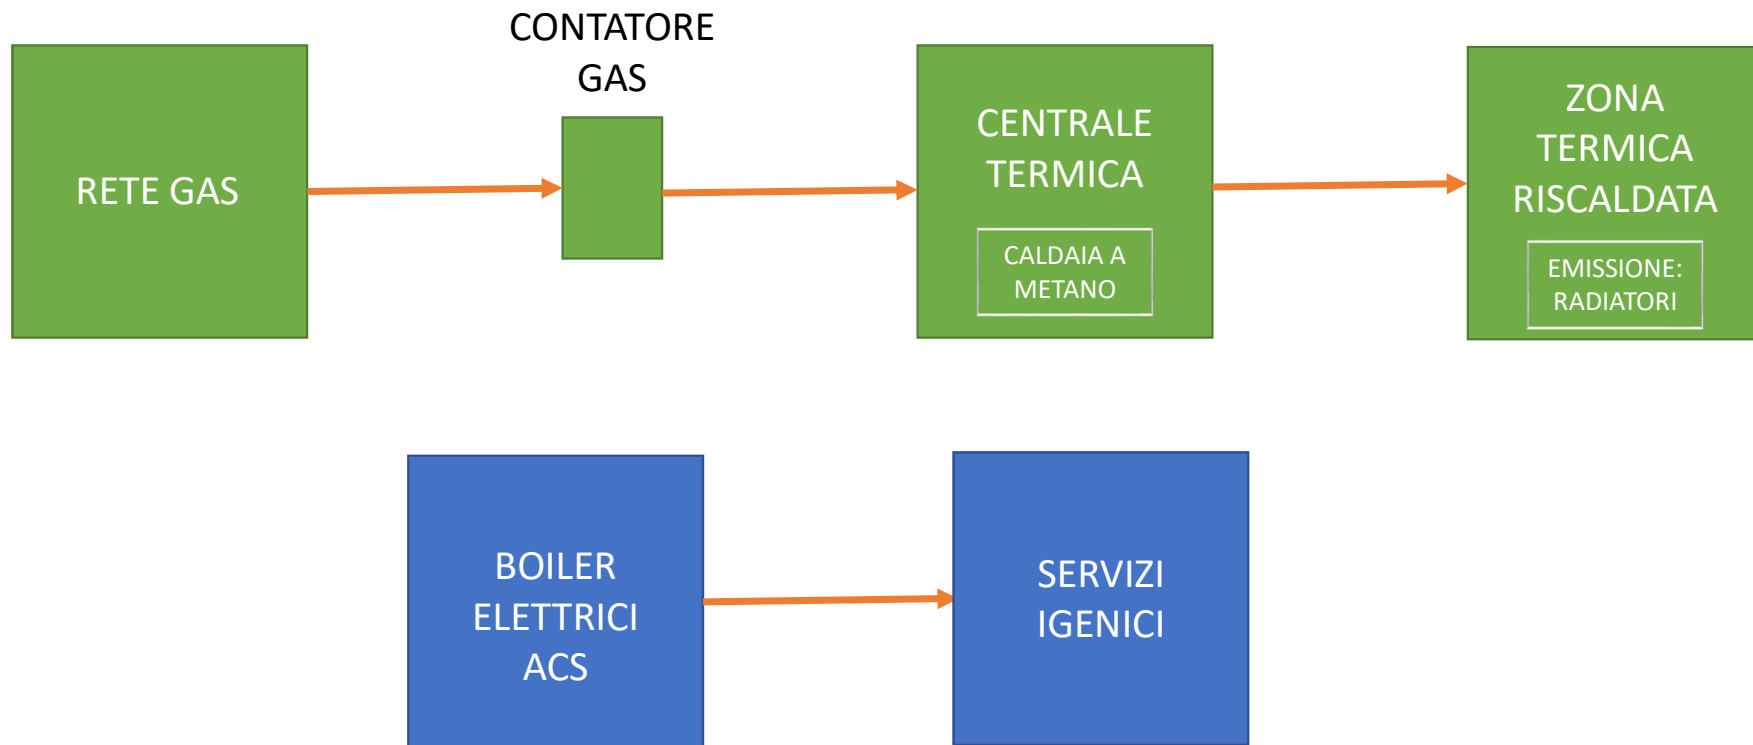

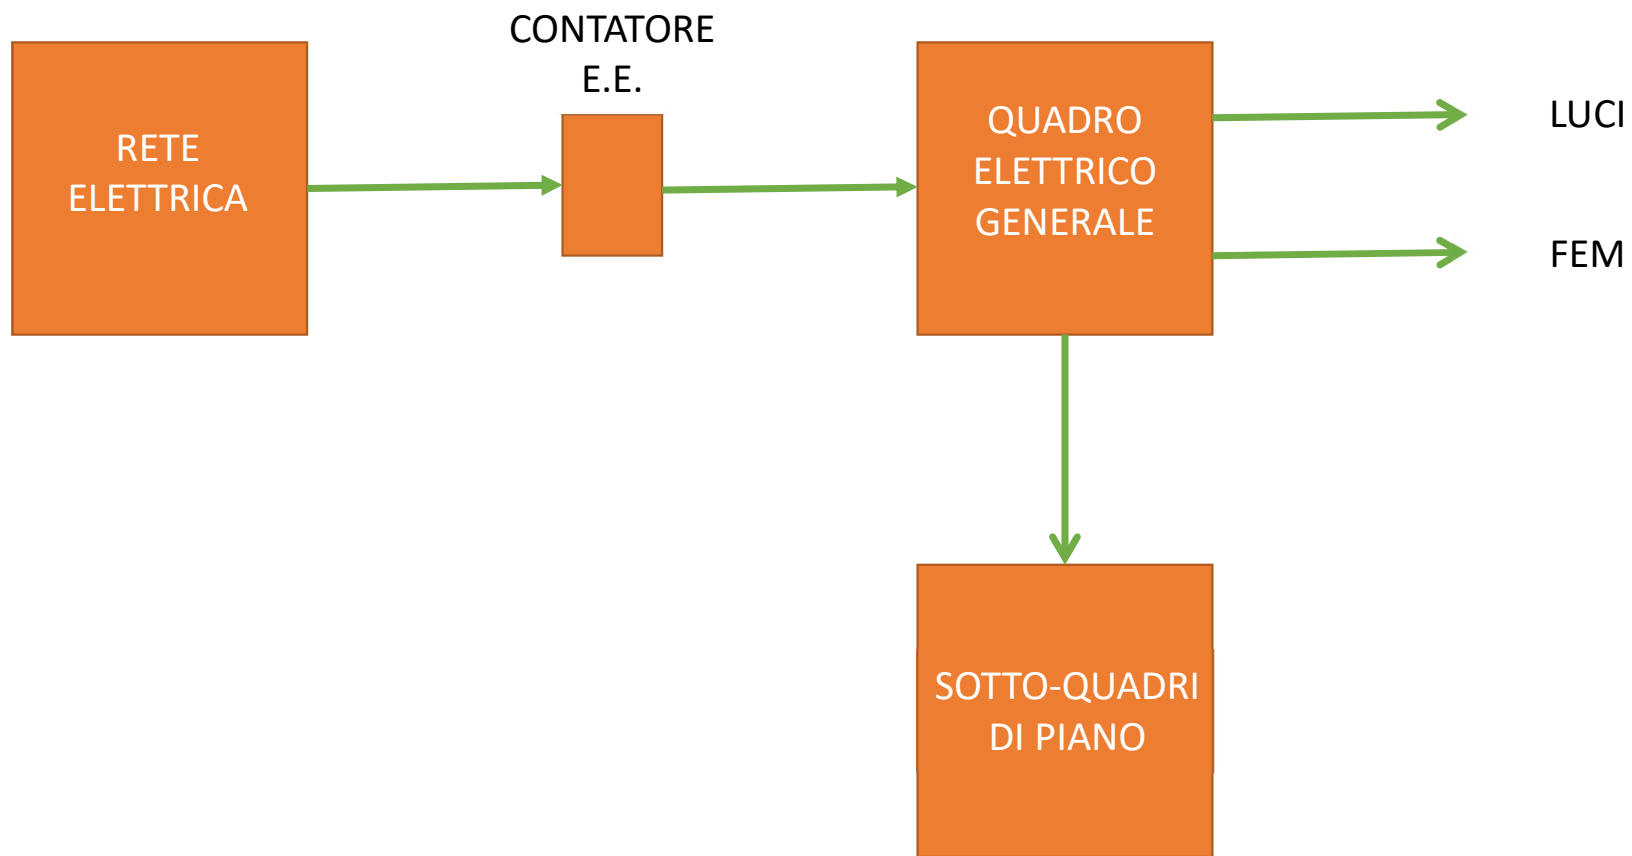



N=-400

E=5900

1 Particella: 189

Comune: GENOVA/E
Foglio: 24
Scala originale: 1:1000
Dimensione cornice: 267.000 x 189.000 metri
5-Lug-2018 14:52:16
Prot. n. T208081/2018