

Ufficio provinciale di: GENOVA Territorio

Situazione aggiornata al : 15/03/2018

Dati della ricerca


Catasto: **Fabbricati**

Comune di: **GENOVA** Codice: **D969** Sezione: **Q**

Sezione urbana: **gec** Foglio: **3** Particella: **534** Subalterno: **4**

Immobili individuati: **1**

Elenco Immobili

	Foglio	Particella	Sub	Indirizzo	Zona cens	Categoria	Classe	Consistenza	Rendita	Partita	Altri Dati
<input checked="" type="radio"/>	GEC/3	534	4	GENOVA Sez.QPASSO COSTANZI, 12 Piano T-1	1	B/5	2	1563 mc	Euro:2.018,06		

Agenzia del Territorio
CATASTO FABBRICATI
Ufficio provinciale di
Genova

Dichiarazione protocollo n. GE0047215 del 28/02/2005
Planimetria di u.i.u. in Comune di Genova - Genova
Passo Costanzi


civ. 12

Identificativi Catastali:
Sezione: GBC
Foglio: 3
Particella: 534
Subalterno: 4

Compilata da:
Gado Giovanni
Iscritto all'albo:
Geometri
Prov. Genova
N. 1130

Scheda n. 101
Scala 1: 200

Piano Terra

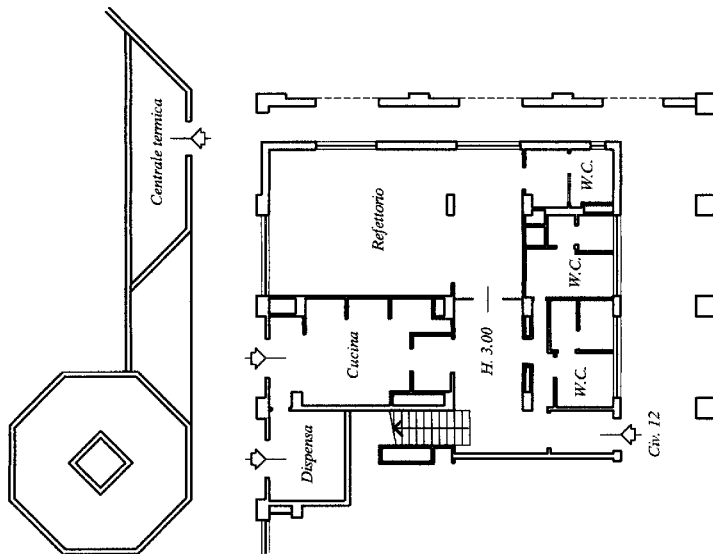

Piano Primo

