



PIANO -1
LOCALIZZAZIONE IMPIANTO TERMICO

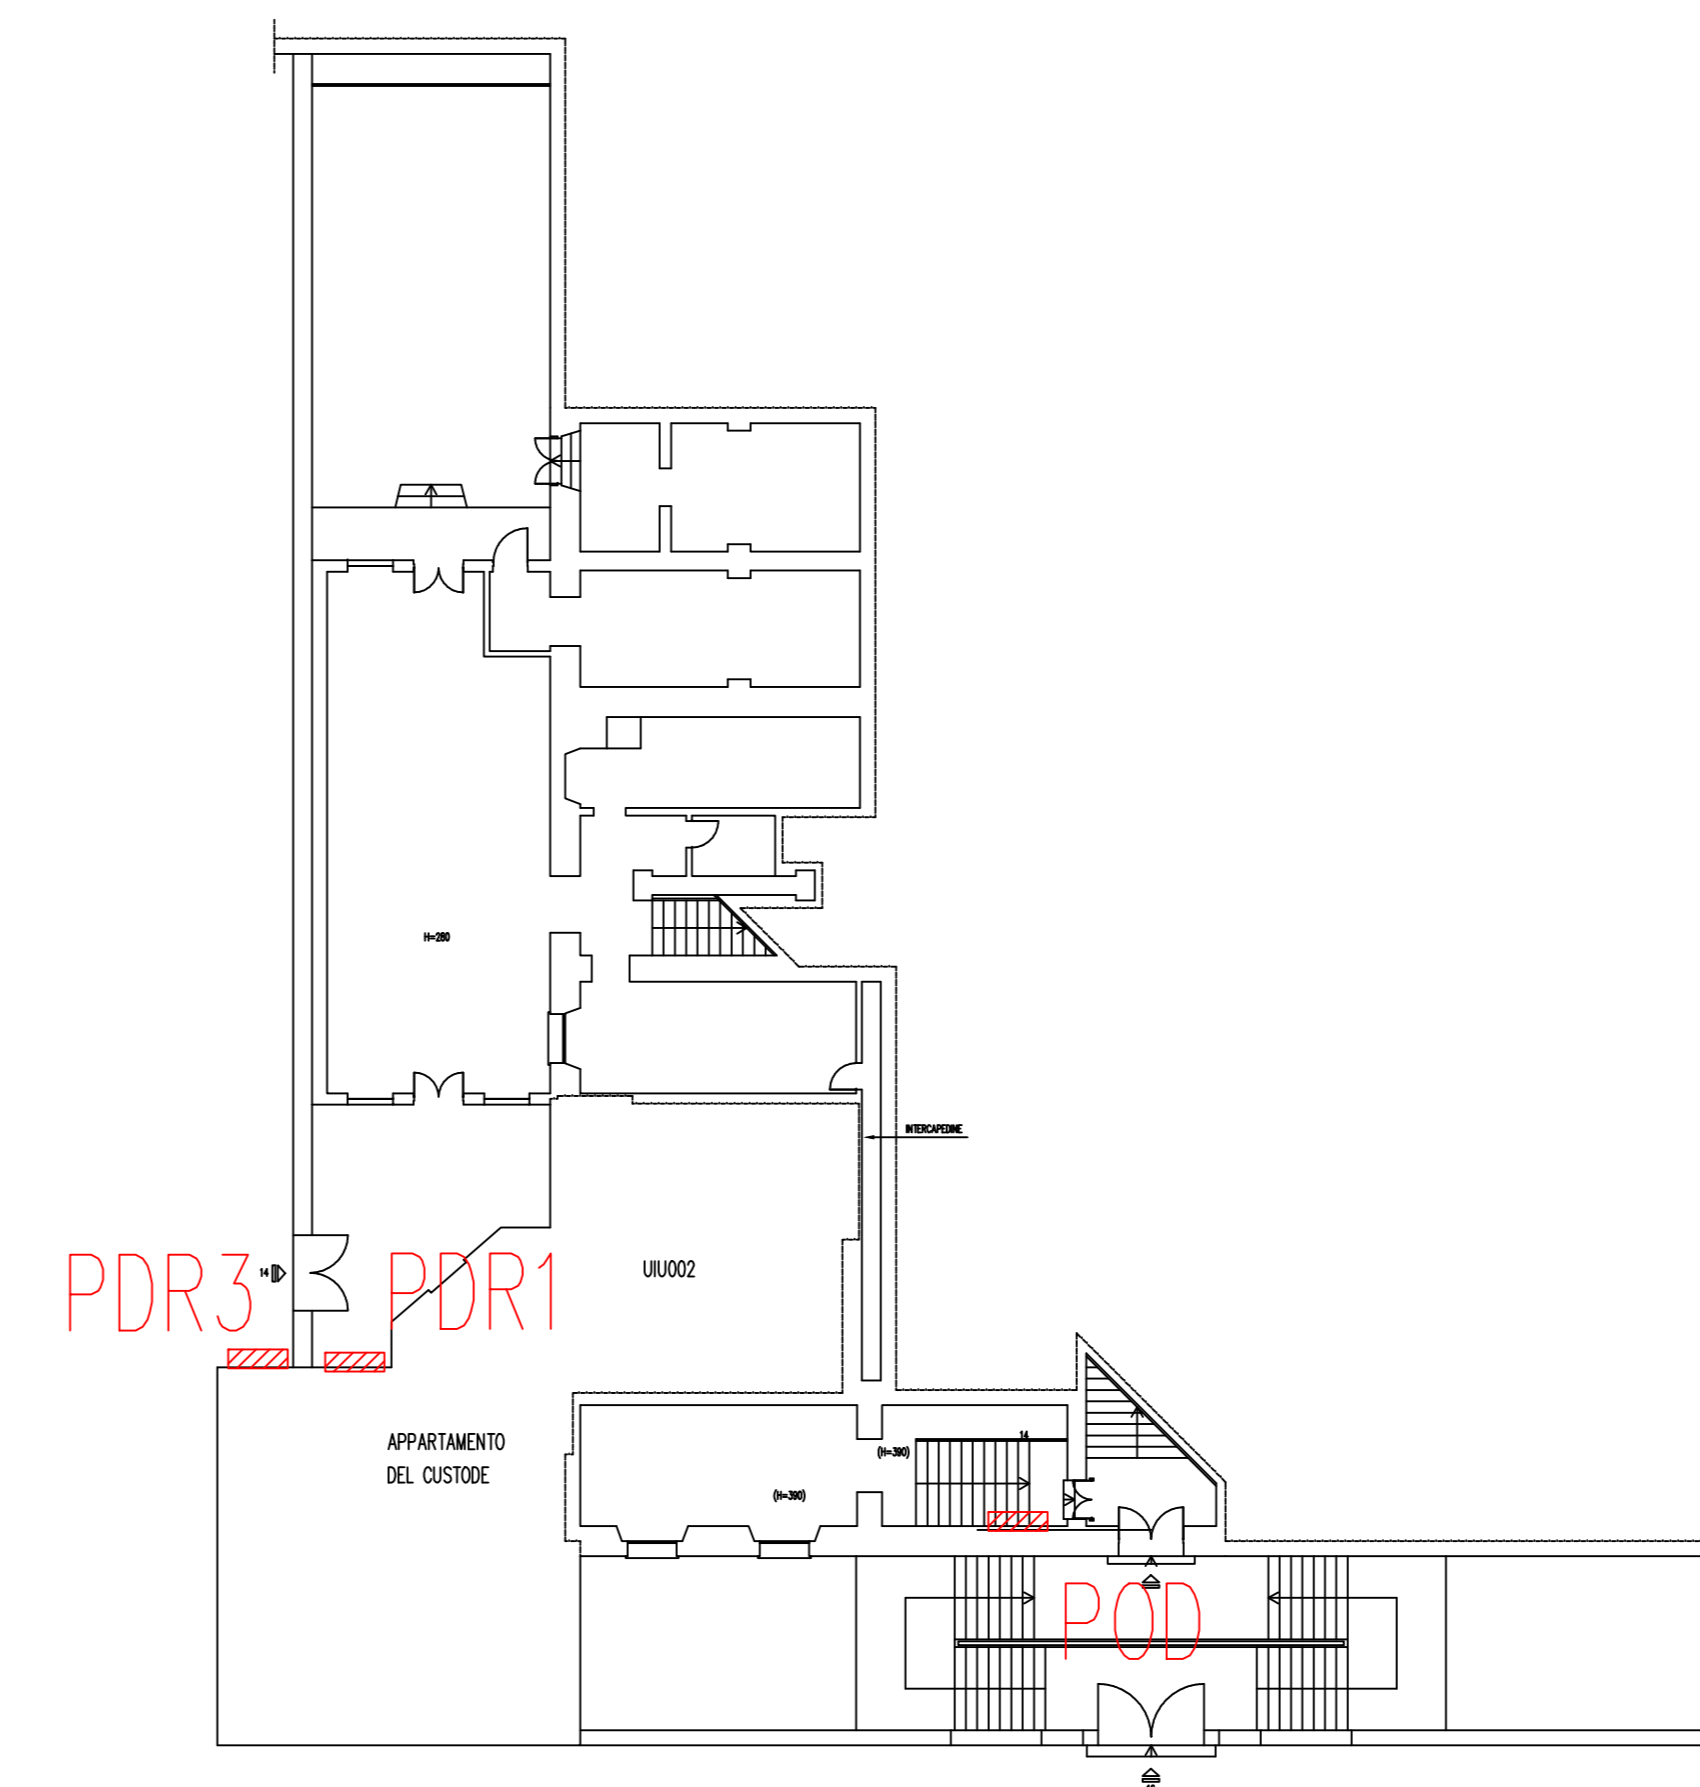

PIANO -1
LOCALIZZAZIONE POD E PDR

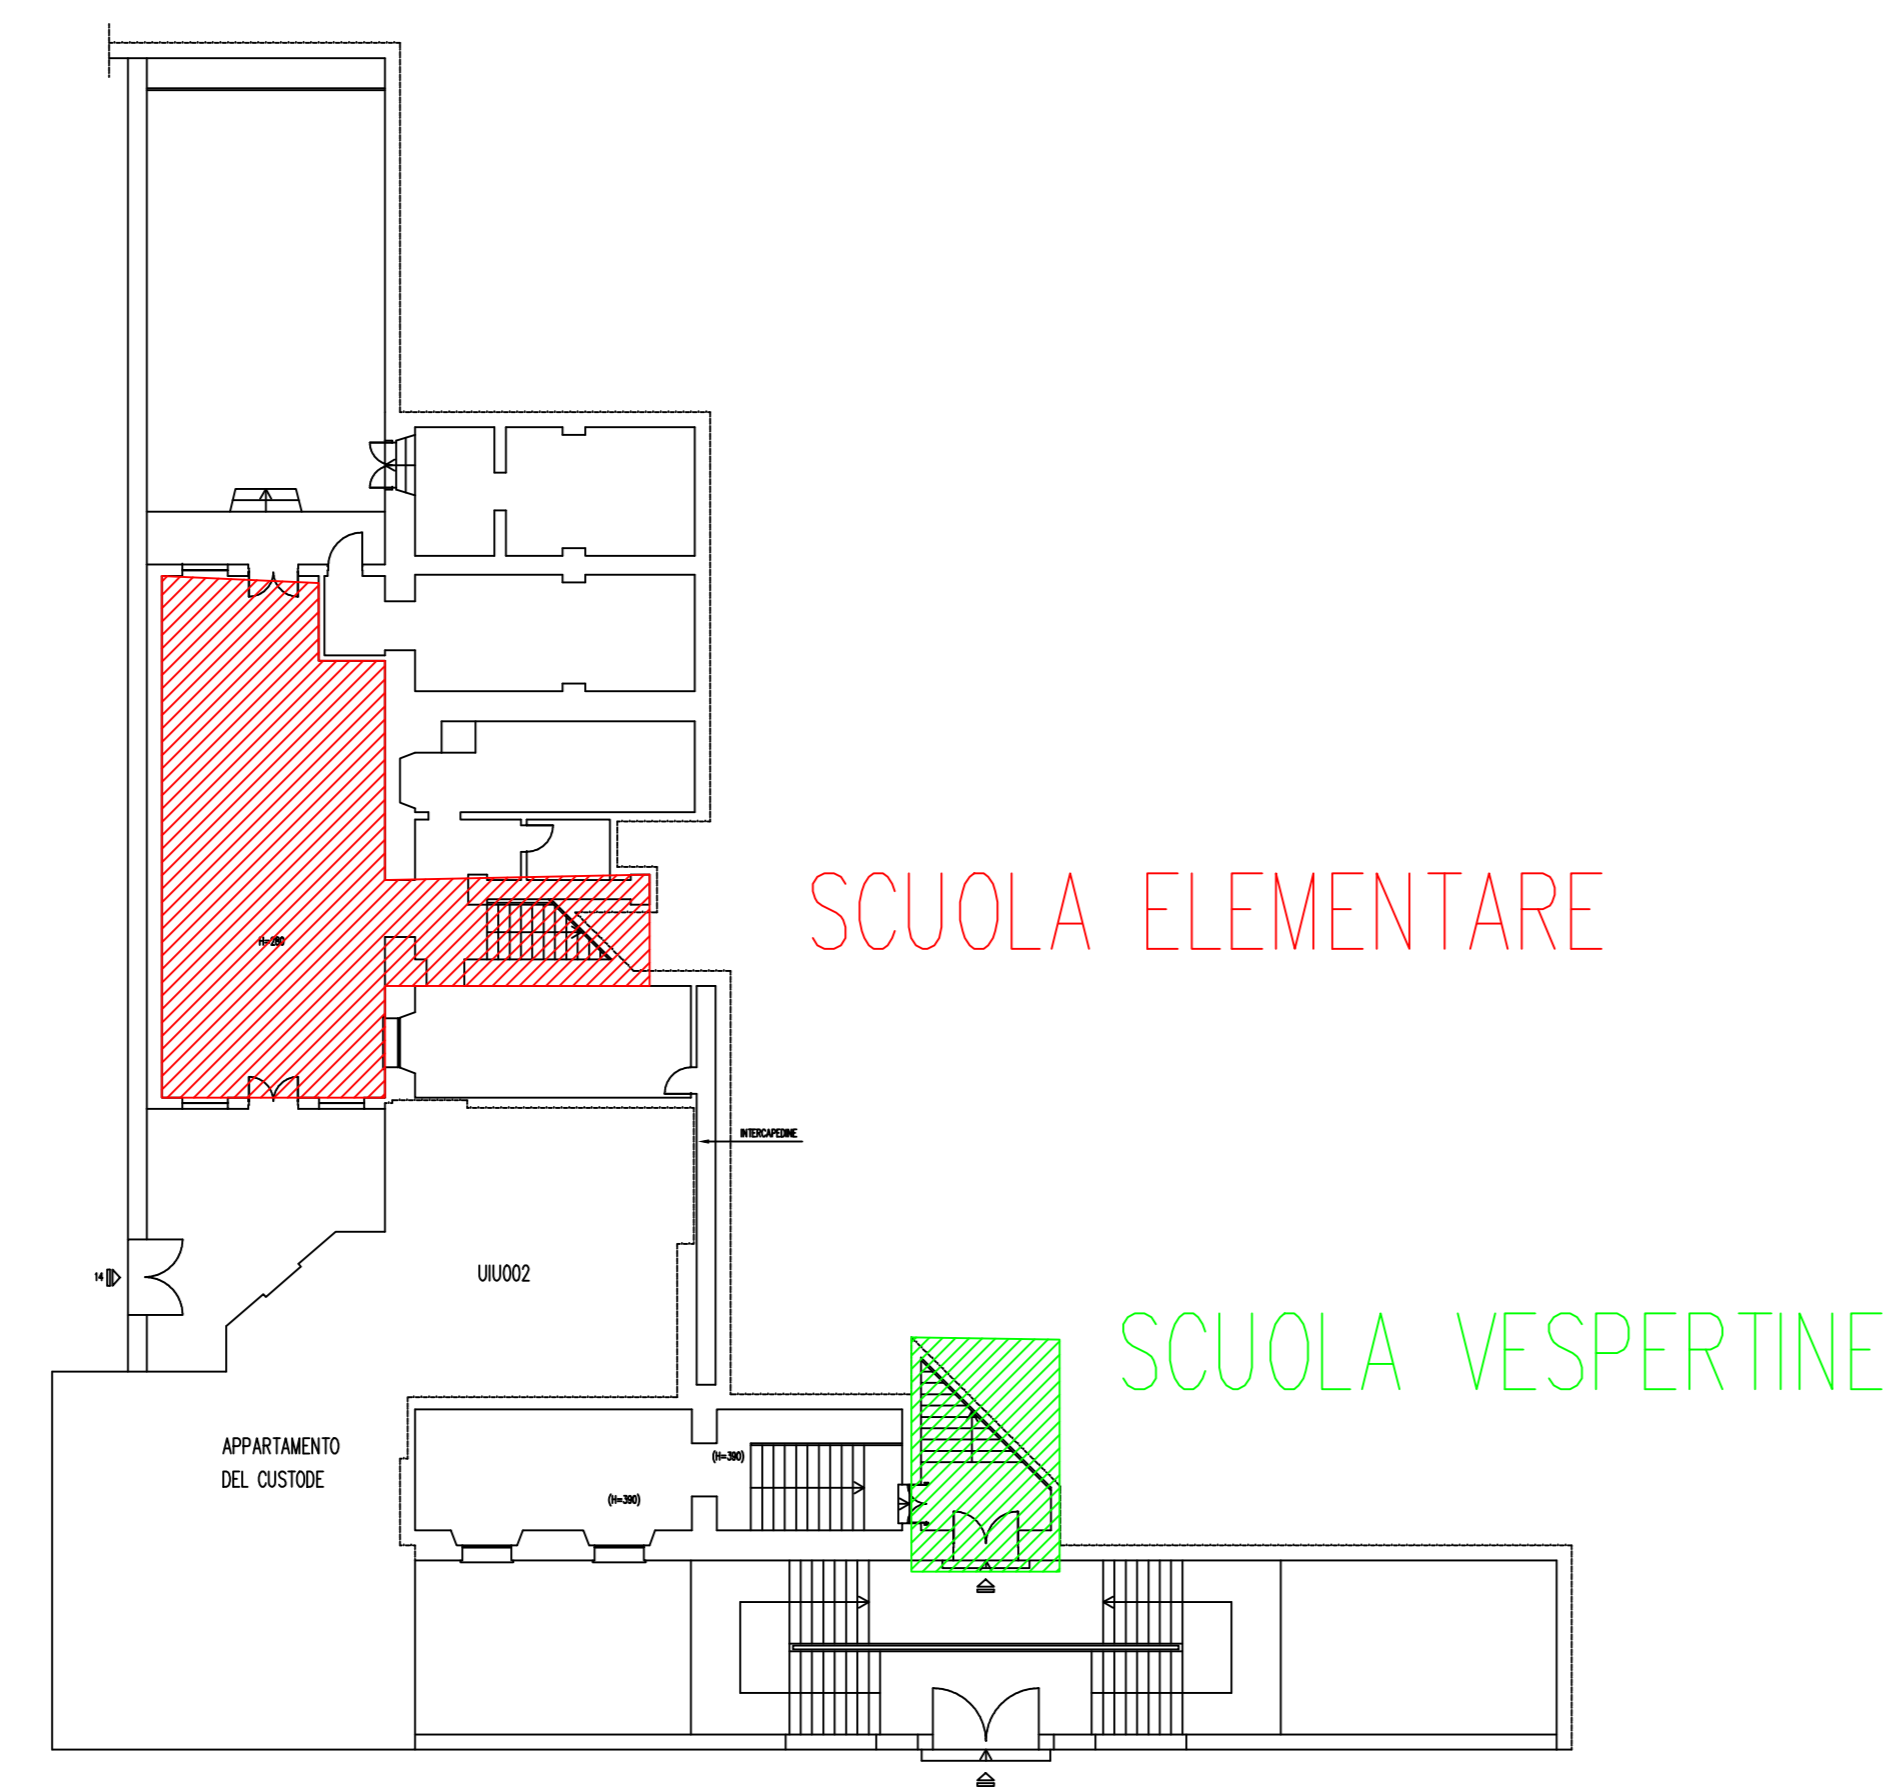

PIANO -1
USO LOCALI



COMUNE DI GENOVA

**RAPPORTO DI DIAGNOSI ENERGETICA - ALLEGATO B
FONDO KYOTO - SCUOLA 3
LOTTO 1**

COMMITTENTE

Comune di Genova - Area Tecnica - Struttura di Staff Energy Manager
Via Di Francia 1 - 16121 Piano Marconi - 16149 Genova
Tel 010 5573560 - 5573855
energiemanager@comune.genova.it - www.comune.genova.it

AUDITOR

NIER
INGEGNERIA S.p.A.
Via Claudio Bonazzi 2
40021 - Castel Maggiore - Bologna
051 0391000
REDA
Ing. Fabio Cecchi

EDIFICIO: E1616

ELABORATO:		TAVOLA:
Posizionamento POD, zone termiche, uso dei locali, localizzazione impianto termico - piano seminterrato		-
		Scala: 1:200
		Nome file: DE_Lot1-E1616_mA-AllgatoB_P1.dwg
REVISIONE	DATA	DESCRIZIONE
A	04/08/2018	Prima emissione