


PIANO 0  
LOCALIZZAZIONE PDR



PIANO 0  
USO LOCALI

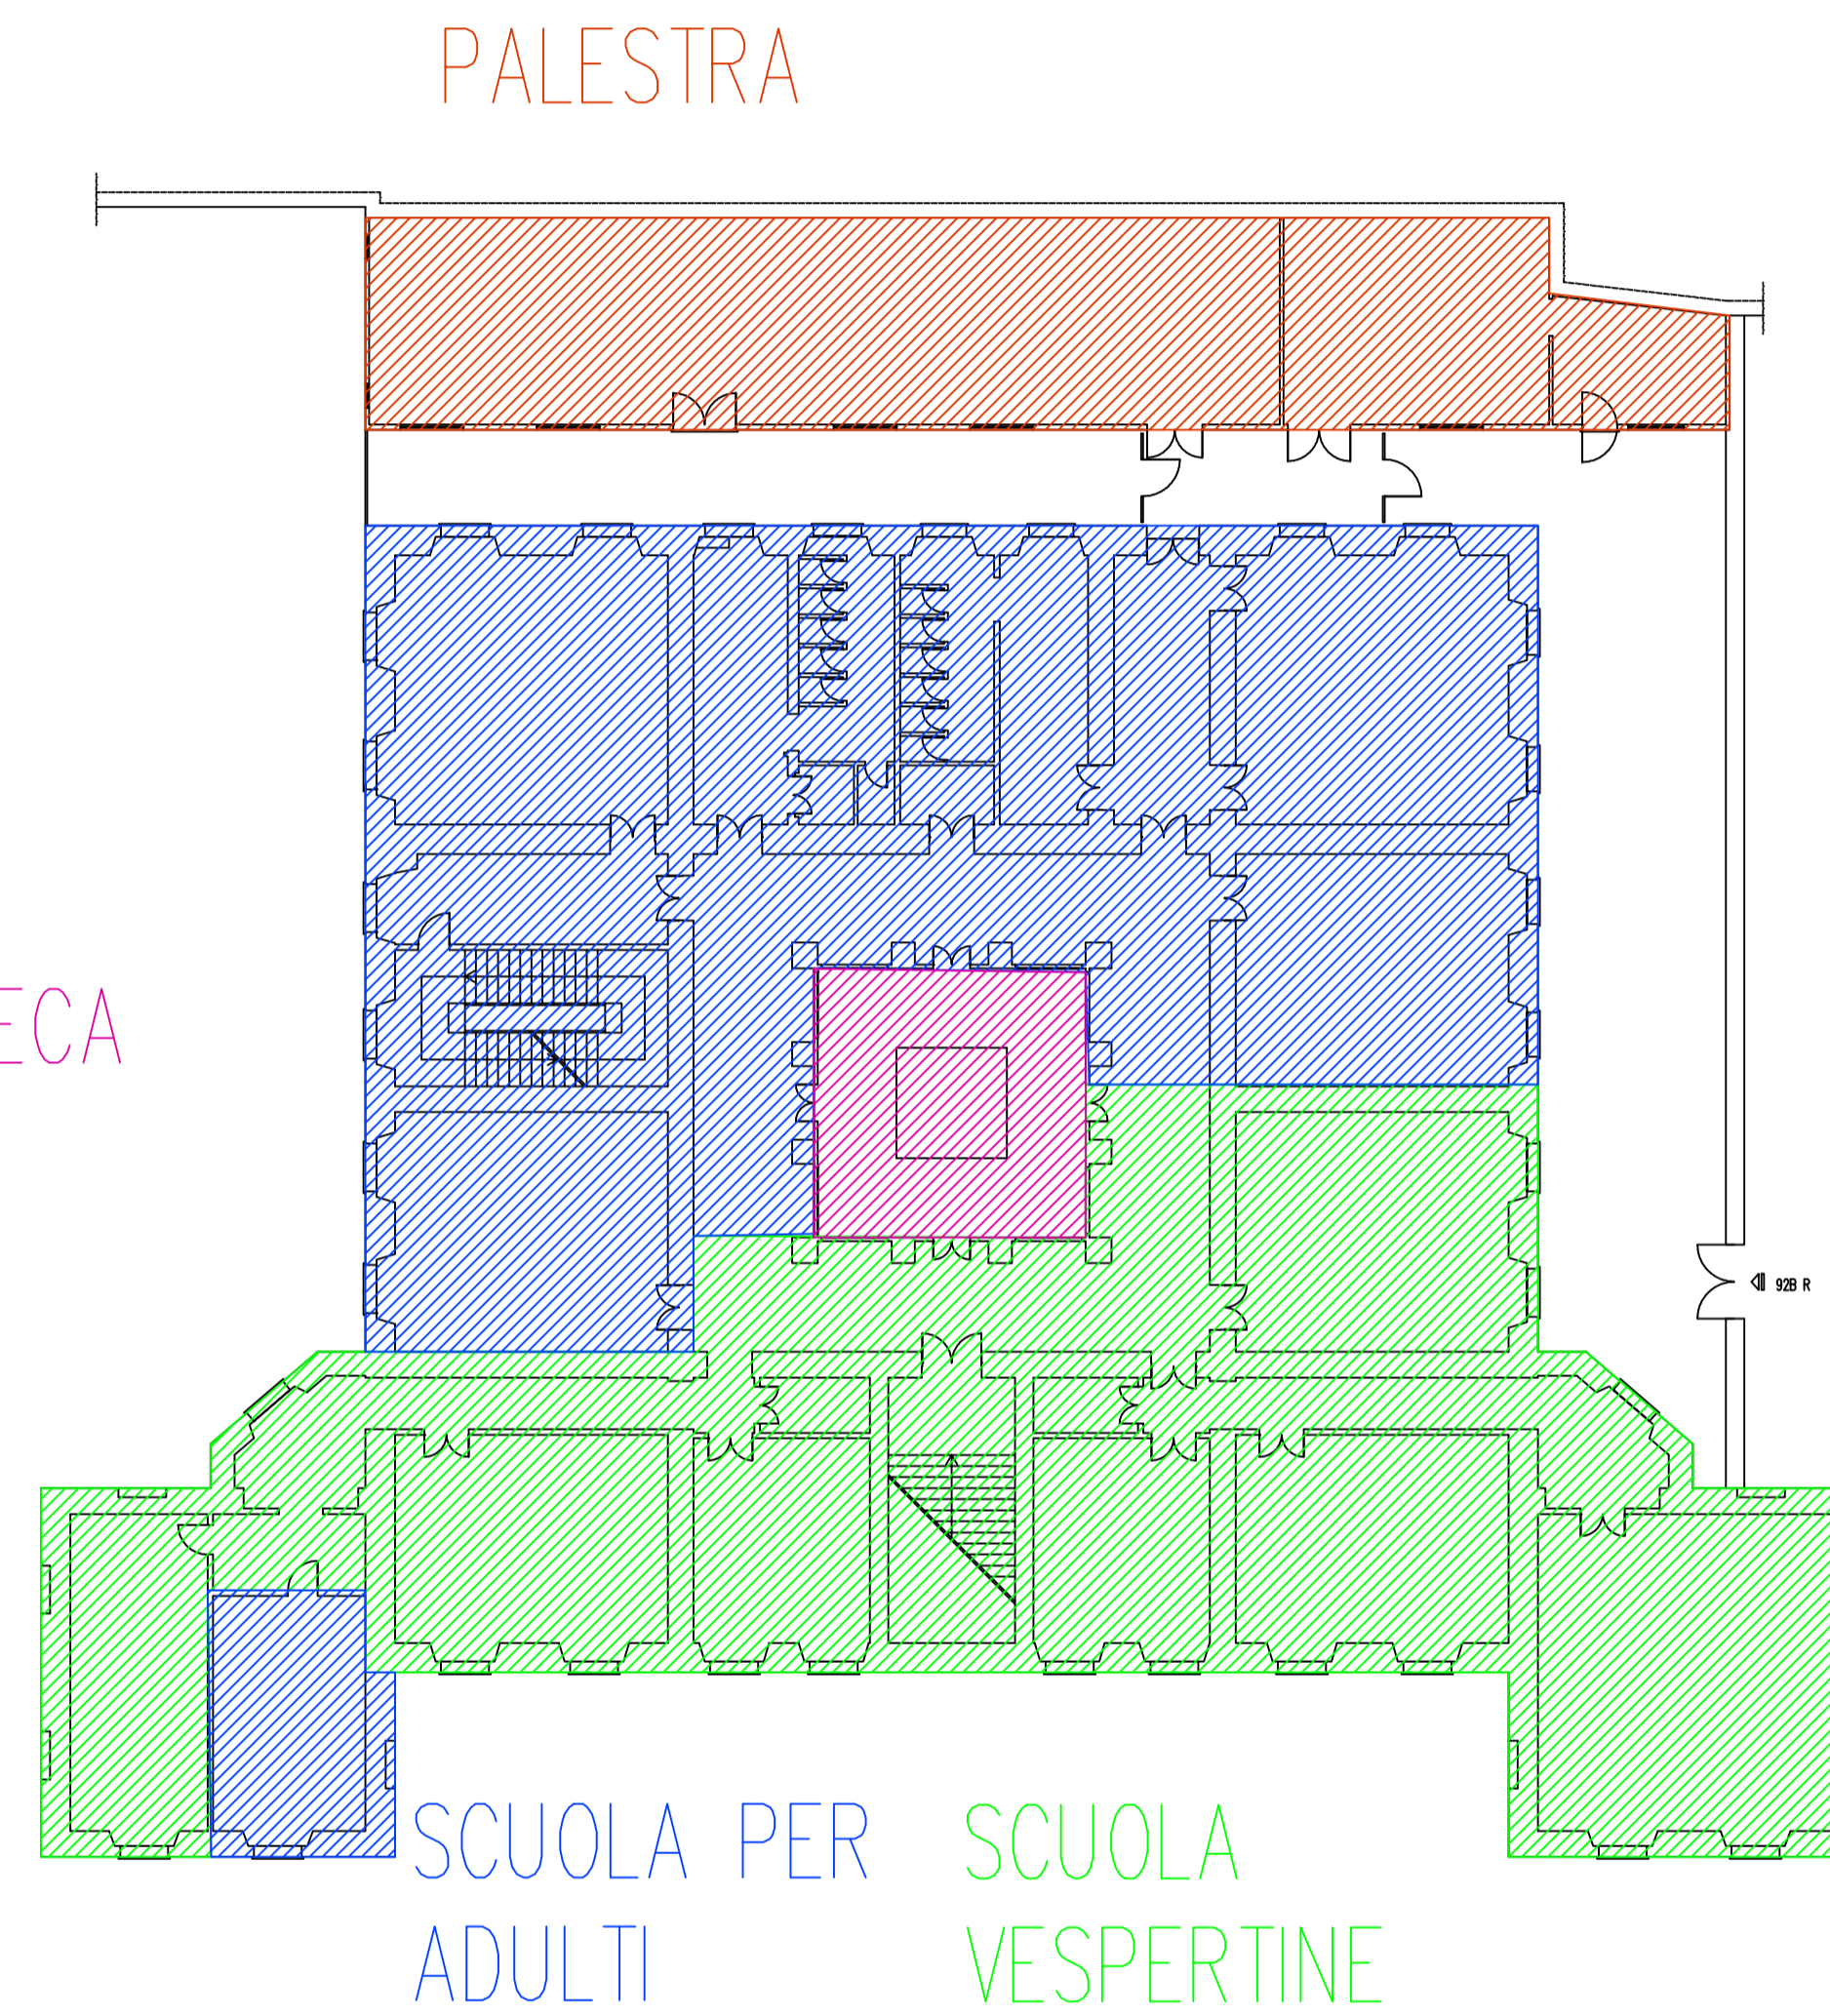

COMUNE DI GENOVA

RAPPORTO DI DIAGNOSI ENERGETICA - ALLEGATO B  
FONDO KYOTO - SCUOLA 3  
LOTTO 1

COMMITTENTE



COMUNE DI GENOVA

Comune di Genova - Area Tecnica - Struttura di Staff Energy Manager  
Via Di Francia 1 - 18° Piano Mattitone - 16149 - Genova  
Tel 010 5573960 - 5573855;  
energymanager@comune.genova.it; www.comune.genova.it

AUDITOR  
**N:ER**  
INGEGNERIA

N:ER INGEGNERIA S.p.A.  
Via Clodoveo Bonazzi 2  
40013 - Castel Maggiore - Bologna  
051 0391000

REDE  
Ing. Fabio Coccia

EDIFICIO: E1616

ELABORATO:	TAVOLA:
Zone termiche, uso dei locali - piano terra	-
Nome file:	Scala: 1:200
	DE_Lot01-E1616_revA-AlligatoB_P0.dwg

REVISIONE	DATA	DESCRIZIONE
A	04/06/2018	Prima emissione