
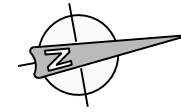


KEYPLAN - AREA VISUALIZZATA

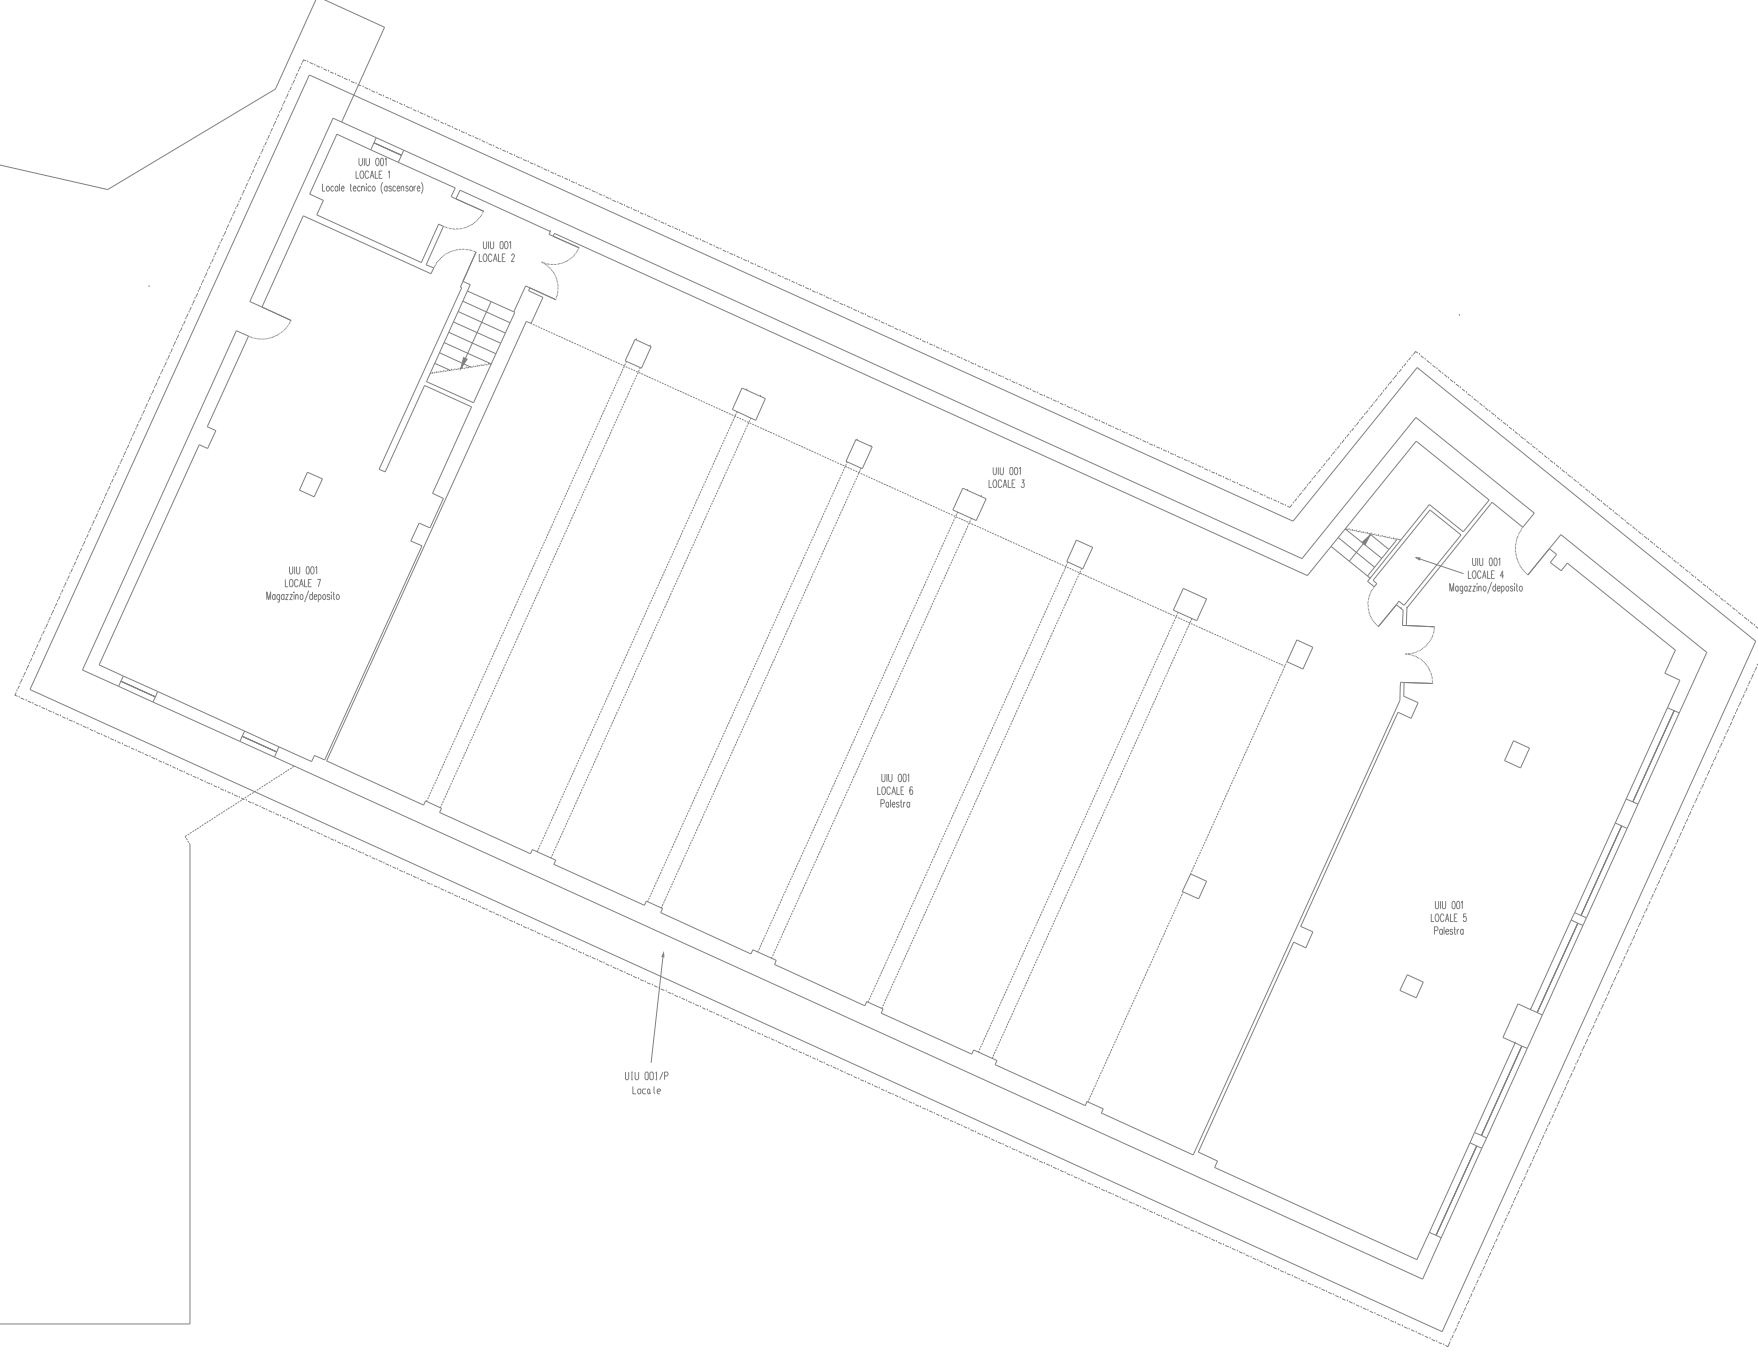

SERVIZIO DI AUDIT E DIAGNOSI ENERGETICHE RELATIVE AGLI EDIFICI SCOLASTICI DI PROPRIETA' DEL COMUNE DI GENOVA


LOTTO 8
 Committente
 COMUNE DI
 GENOVA

ATI





E127 - SCUOLA MATERNA STATALE CAVALLOTTI
 SCUOLA ELEMENTARE GOVI

ALLEGATO B
2. INVOLUCRO EDILIZIO - PIANO INTERRATO
 scala 1:200

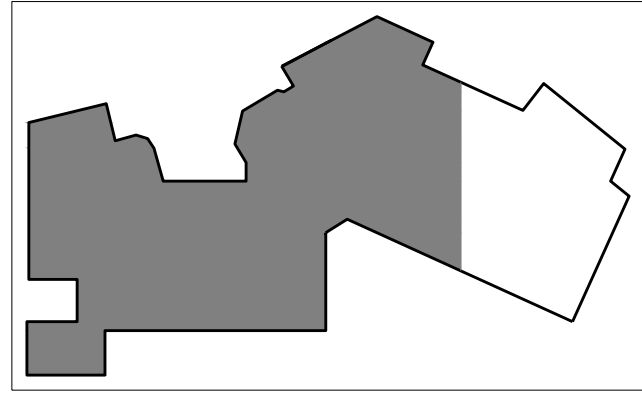

KEYPLAN - AREA VISUALIZZATA

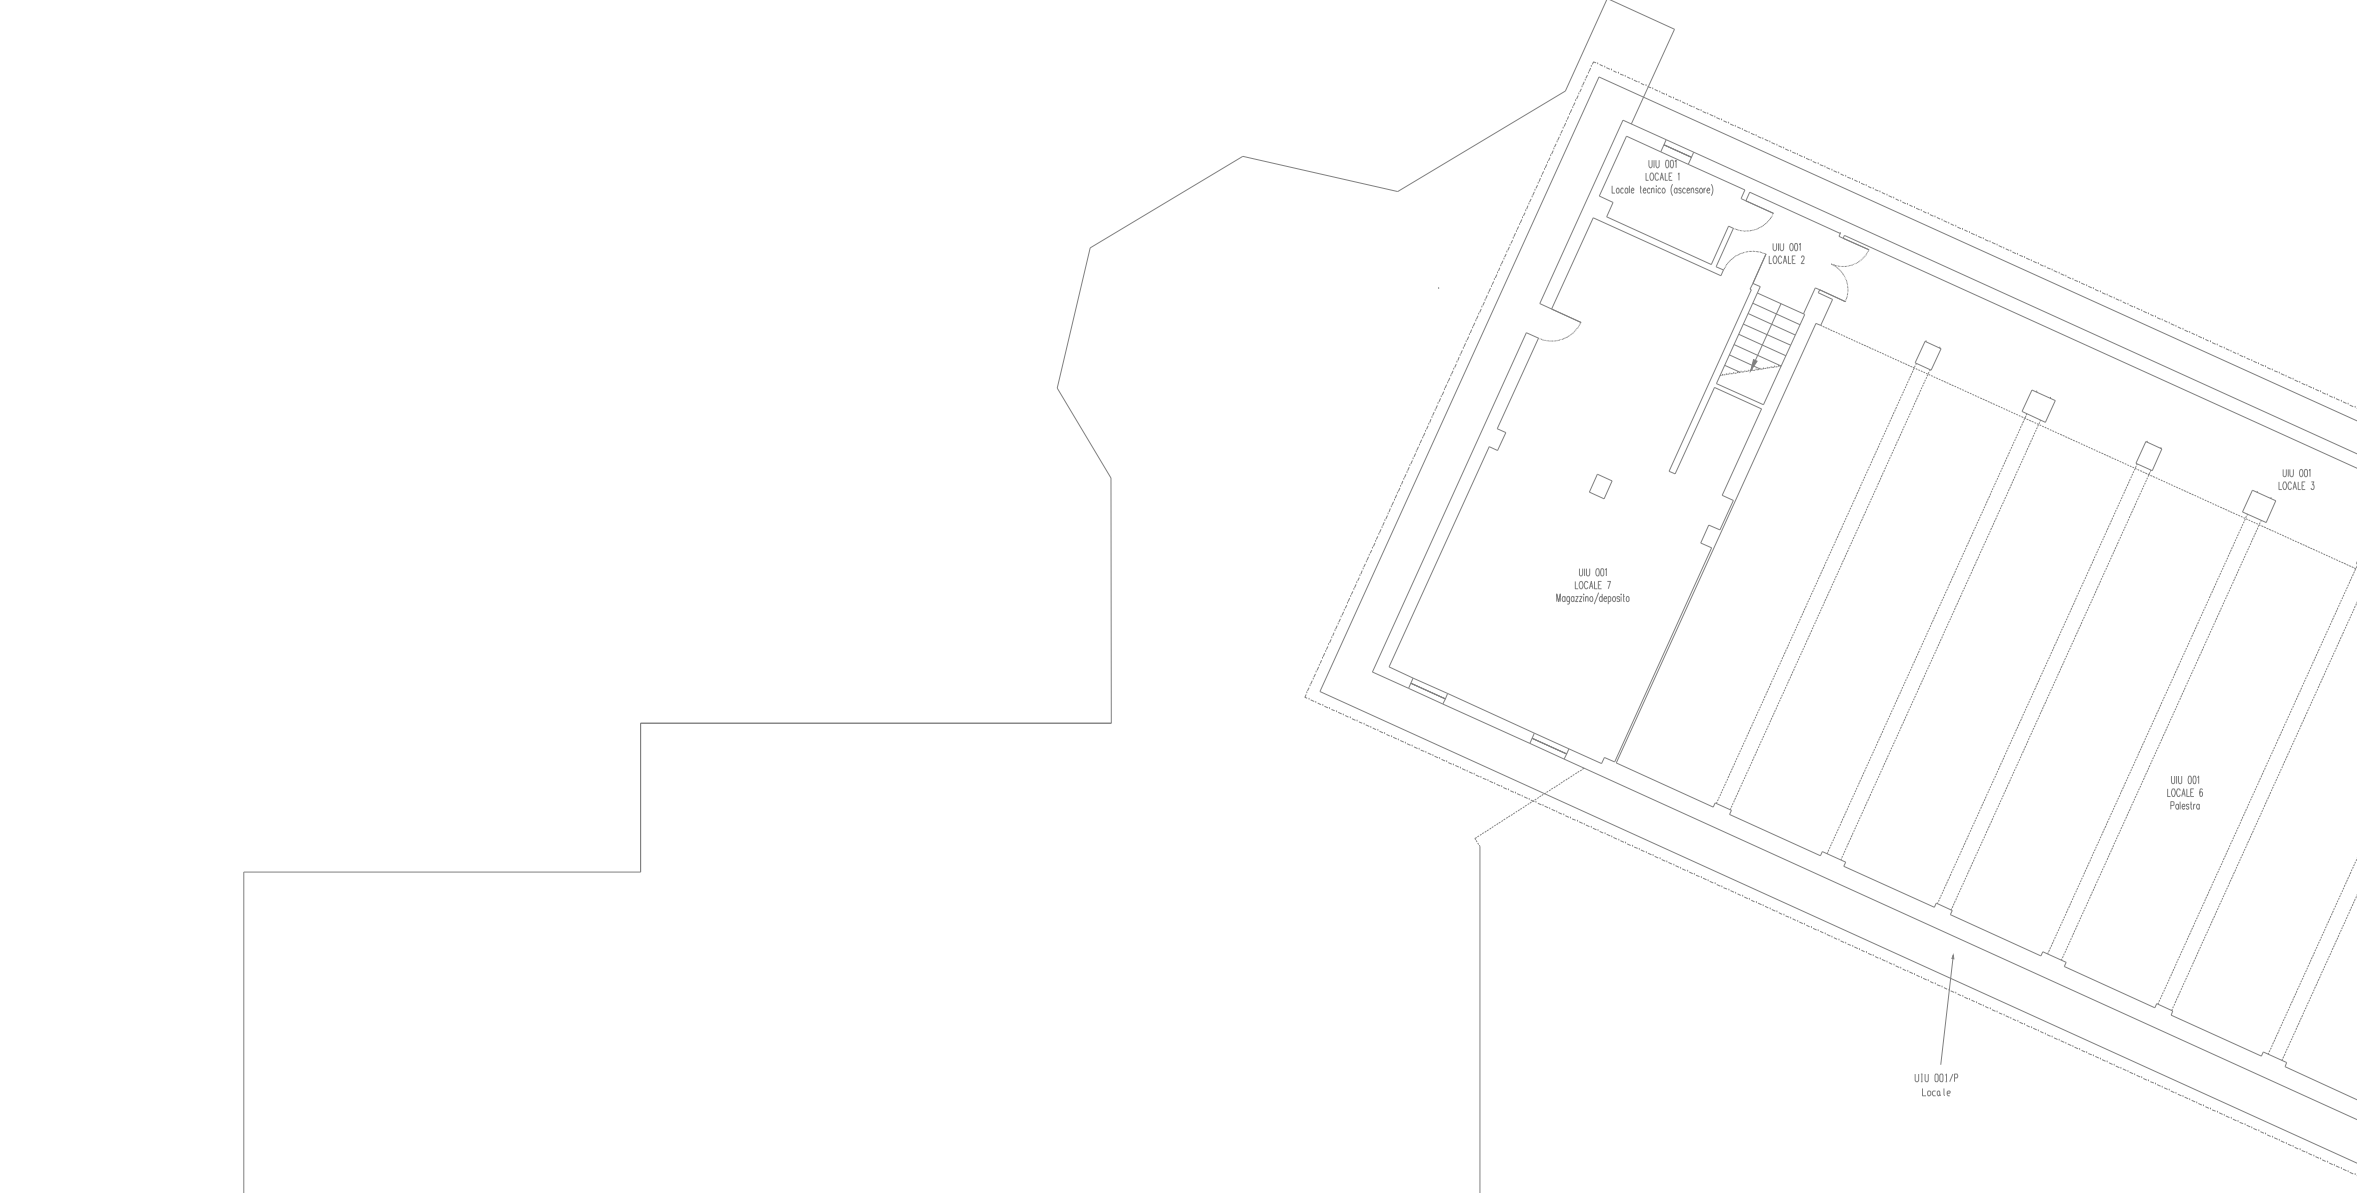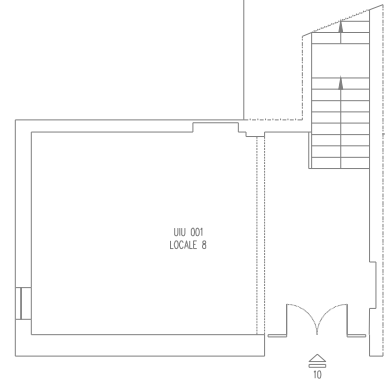



SERVIZIO DI AUDIT E DIAGNOSI ENERGETICHE RELATIVE AGLI EDIFICI SCOLASTICI DI PROPRIETA' DEL COMUNE DI GENOVA

LOTTO 8
Committente
COMUNE DI
GENOVA

ATI
energynet
Mandataria



**E127 - SCUOLA MATERNA STATALE CAVALLOTTI
SCUOLA ELEMENTARE GOVI**
ALLEGATO B
2. INVOLUCRO EDILIZIO - PIANO INTERRATO
scala 1:200

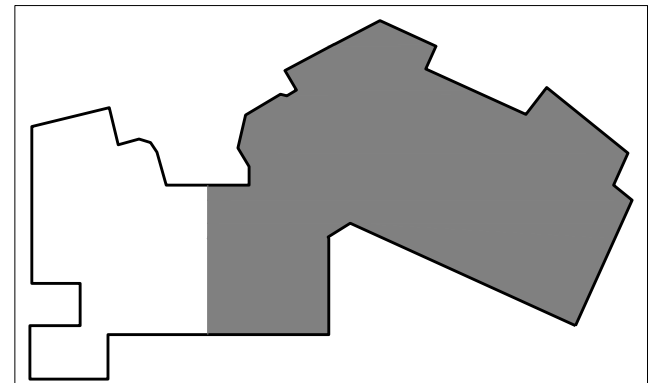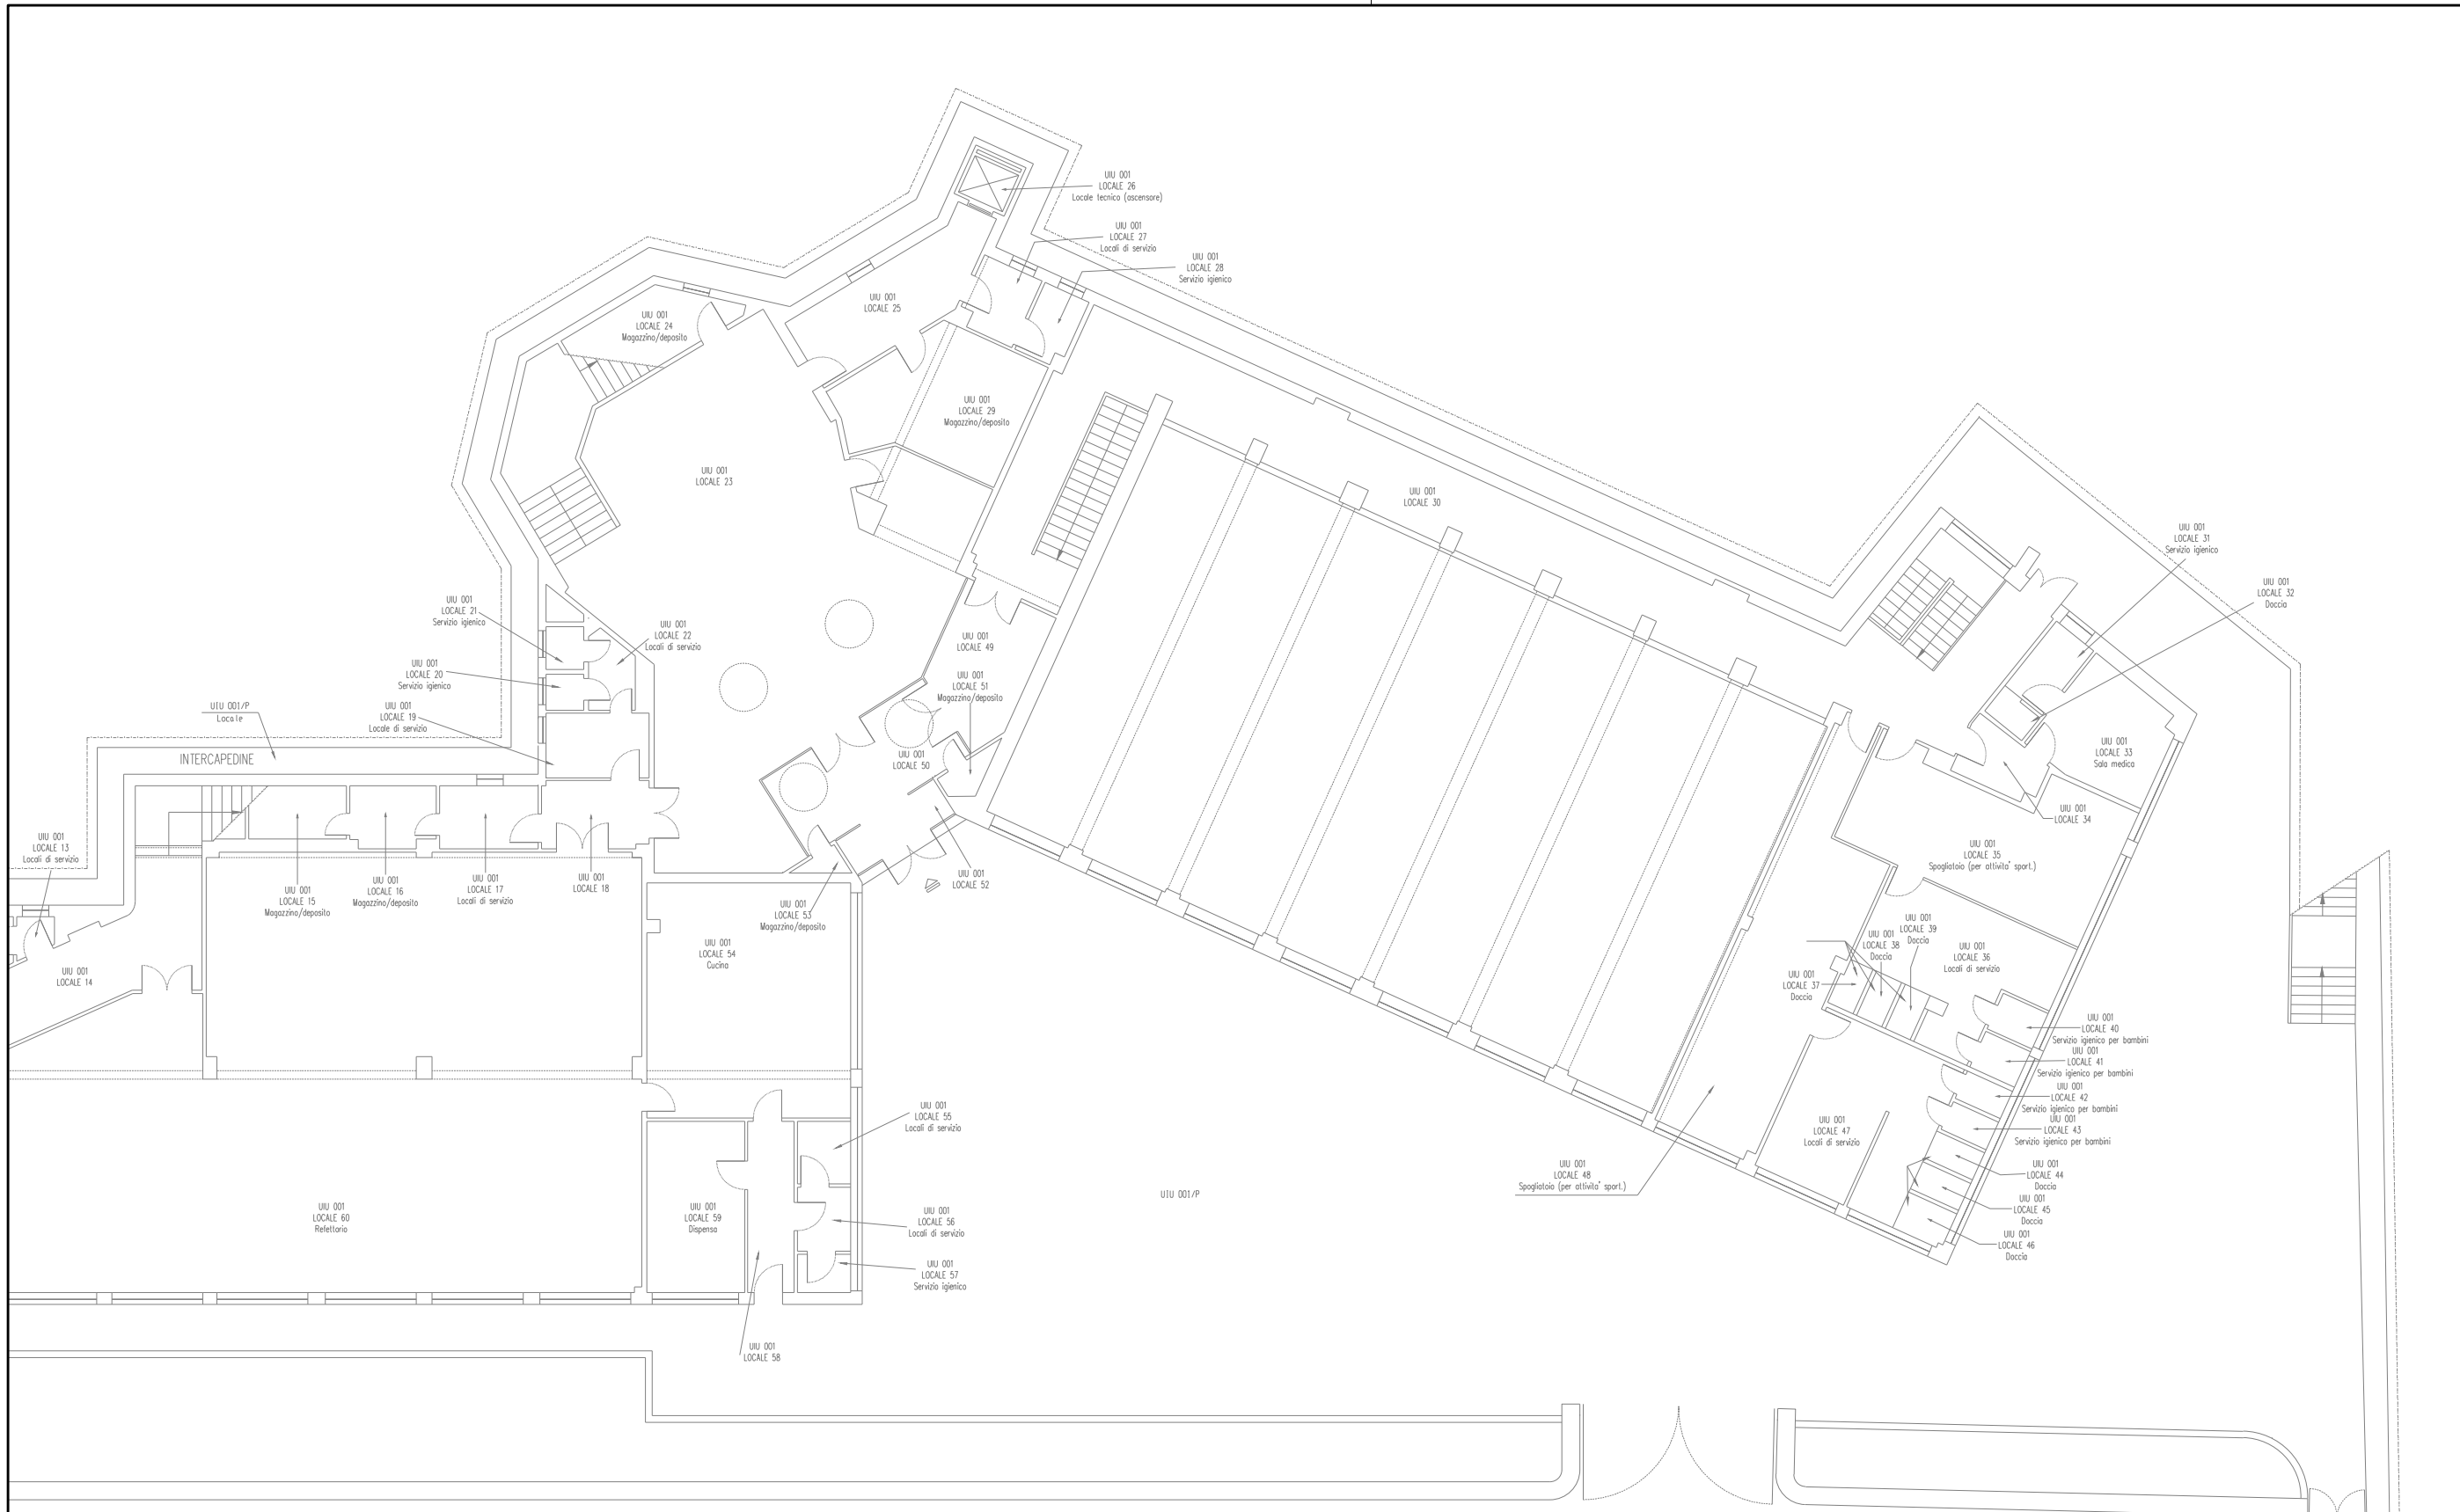


KEYPLAN - AREA VISUALIZZATA

**E127 - SCUOLA MATERNA STATALE CAVALLOTTI
SCUOLA ELEMENTARE GOVI**
ALLEGATO B
2. INVOLUCRO EDILIZIO - PIANO TERRA
scala 1:200


**SERVIZIO DI AUDIT E DIAGNOSI ENERGETICHE RELATIVE AGLI
EDIFICI SCOLASTICI DI PROPRIETA' DEL COMUNE DI GENOVA**

LOTTO 8	Committente	ATI
	COMUNE DI GENOVA	energynet Mandataria



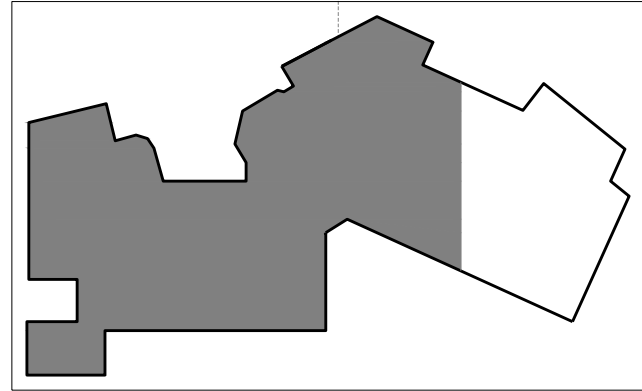

KEYPLAN - AREA VISUALIZZATA

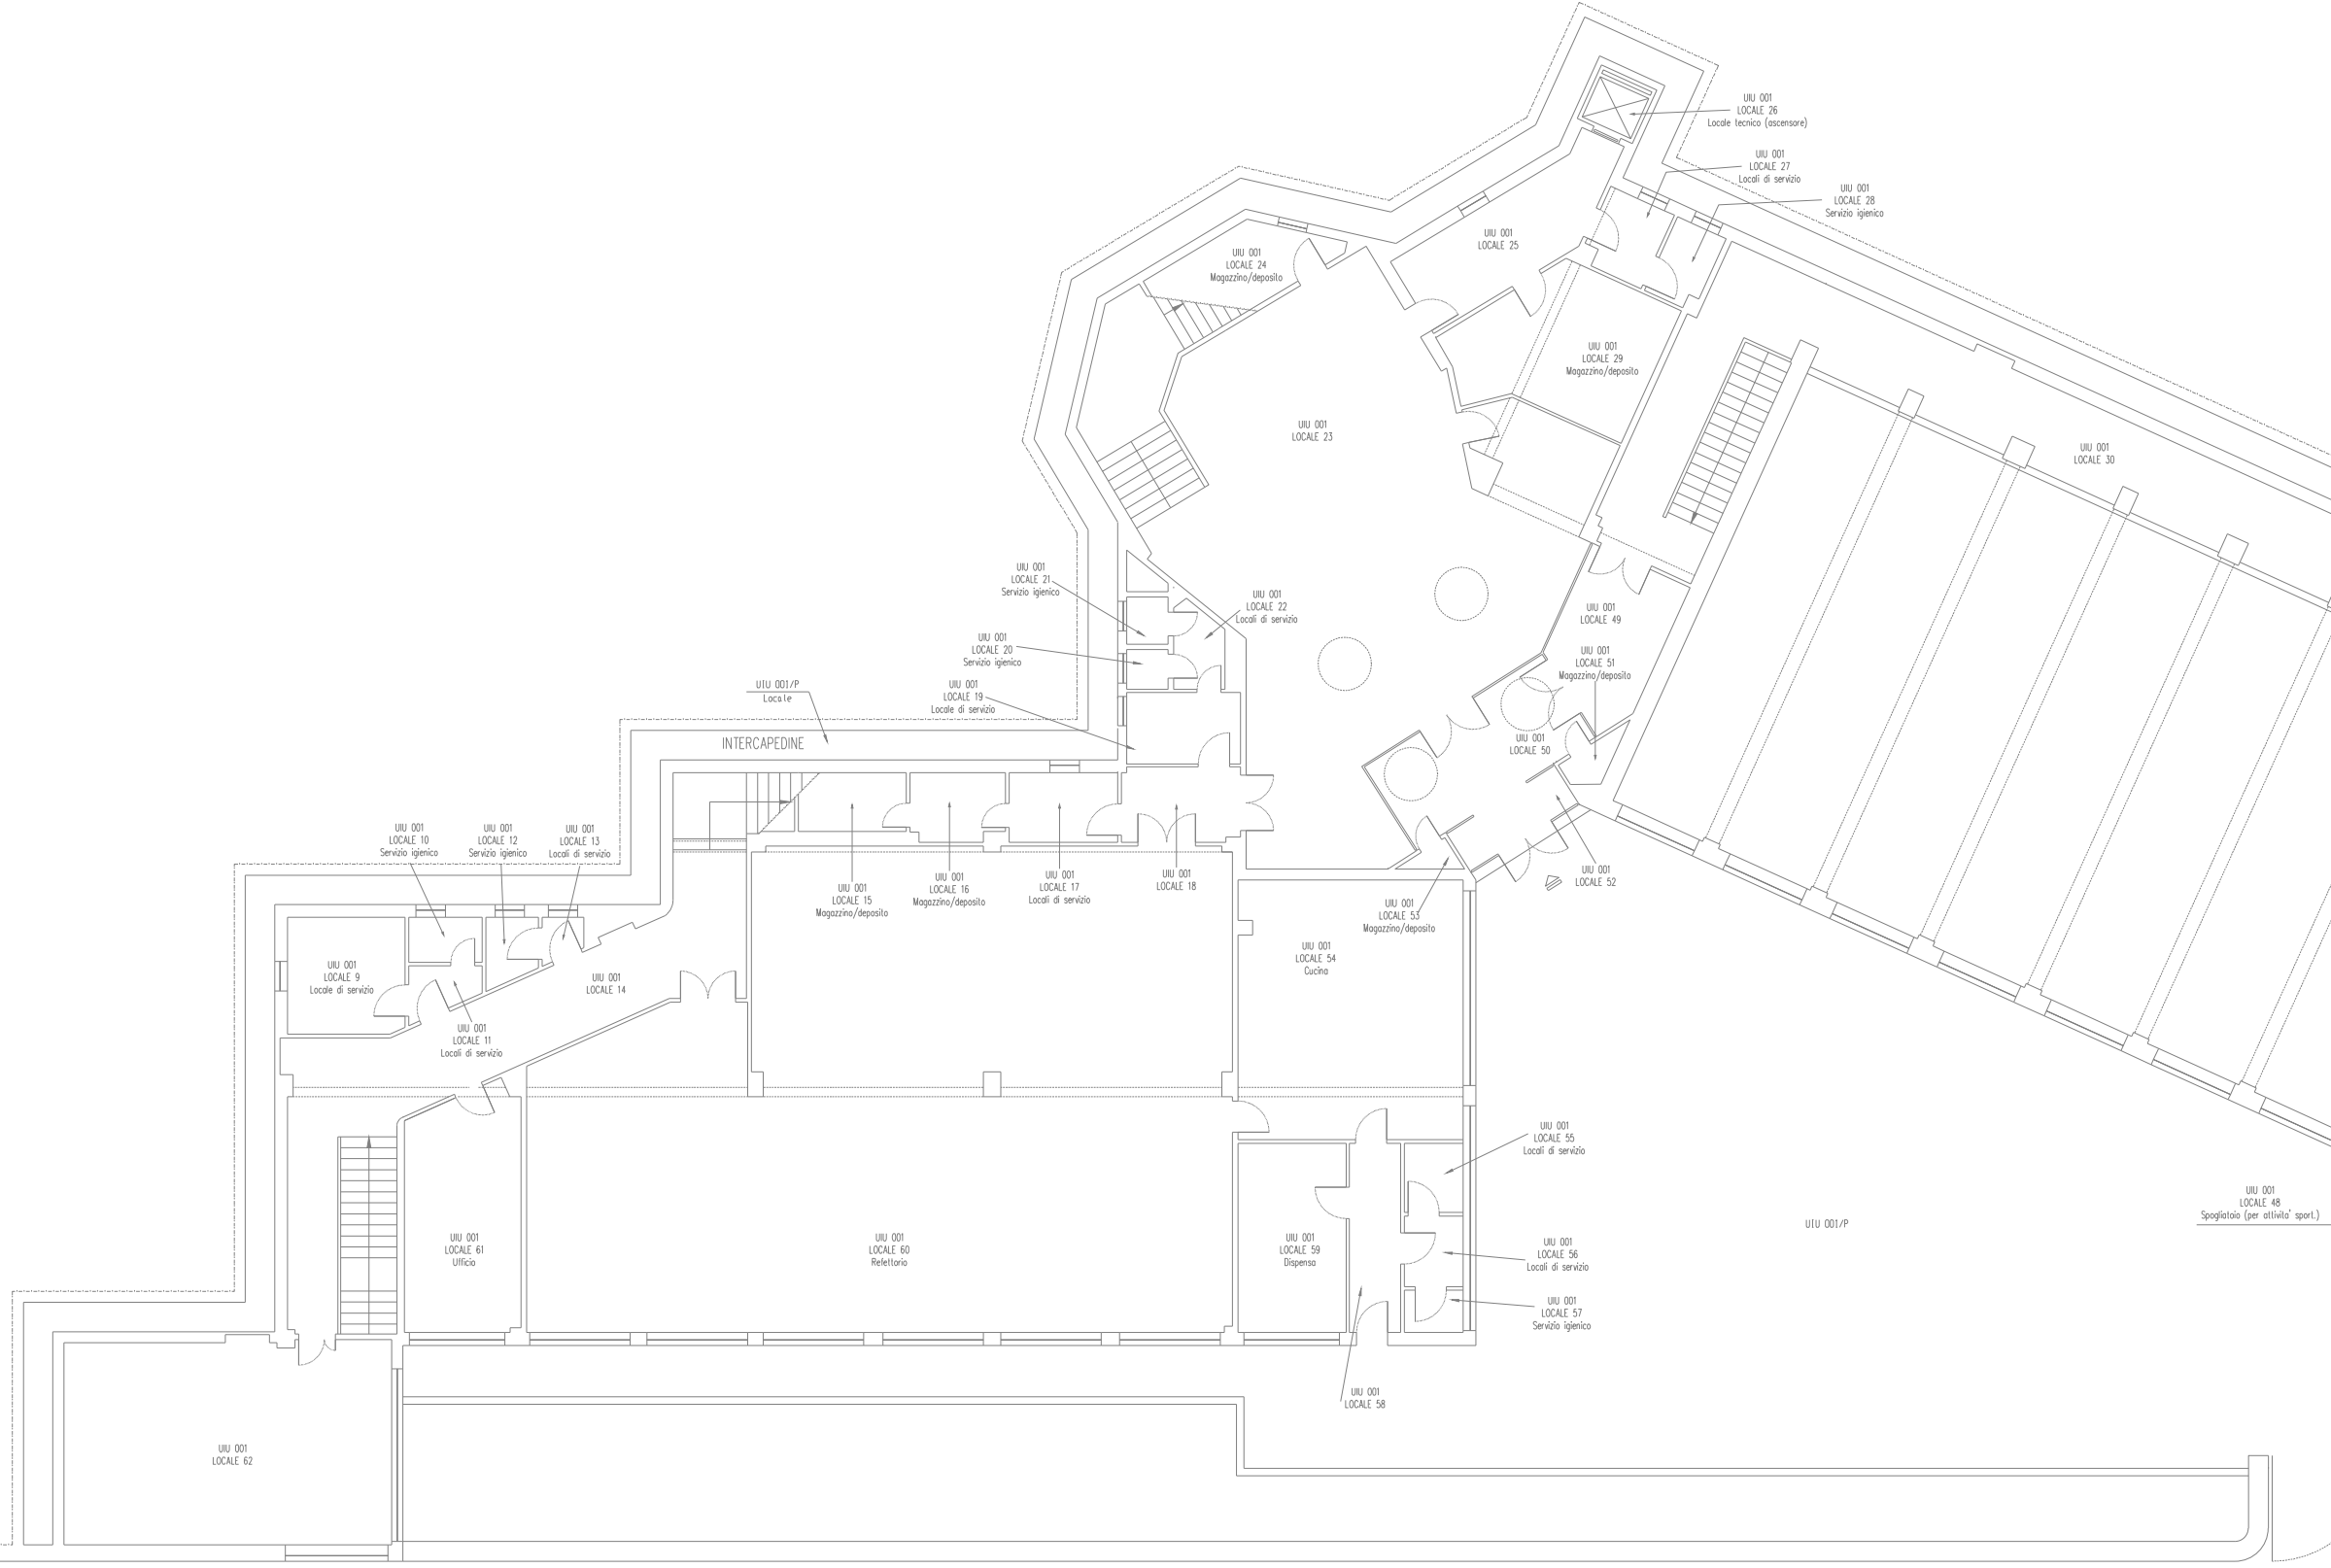

SERVIZIO DI AUDIT E DIAGNOSI ENERGETICHE RELATIVE AGLI EDIFICI SCOLASTICI DI PROPRIETA' DEL COMUNE DI GENOVA

Committente

ATI



COMUNE DI GENOVA



LOTTO 8

E127 - SCUOLA MATERNA STATALE CAVALLOTTI
SCUOLA ELEMENTARE GOVI

ALLEGATO B

2. INVOLUCRO EDILIZIO - PIANO TERRA

scala 1:200

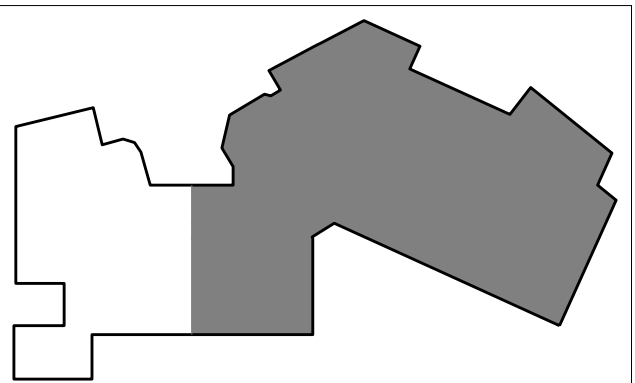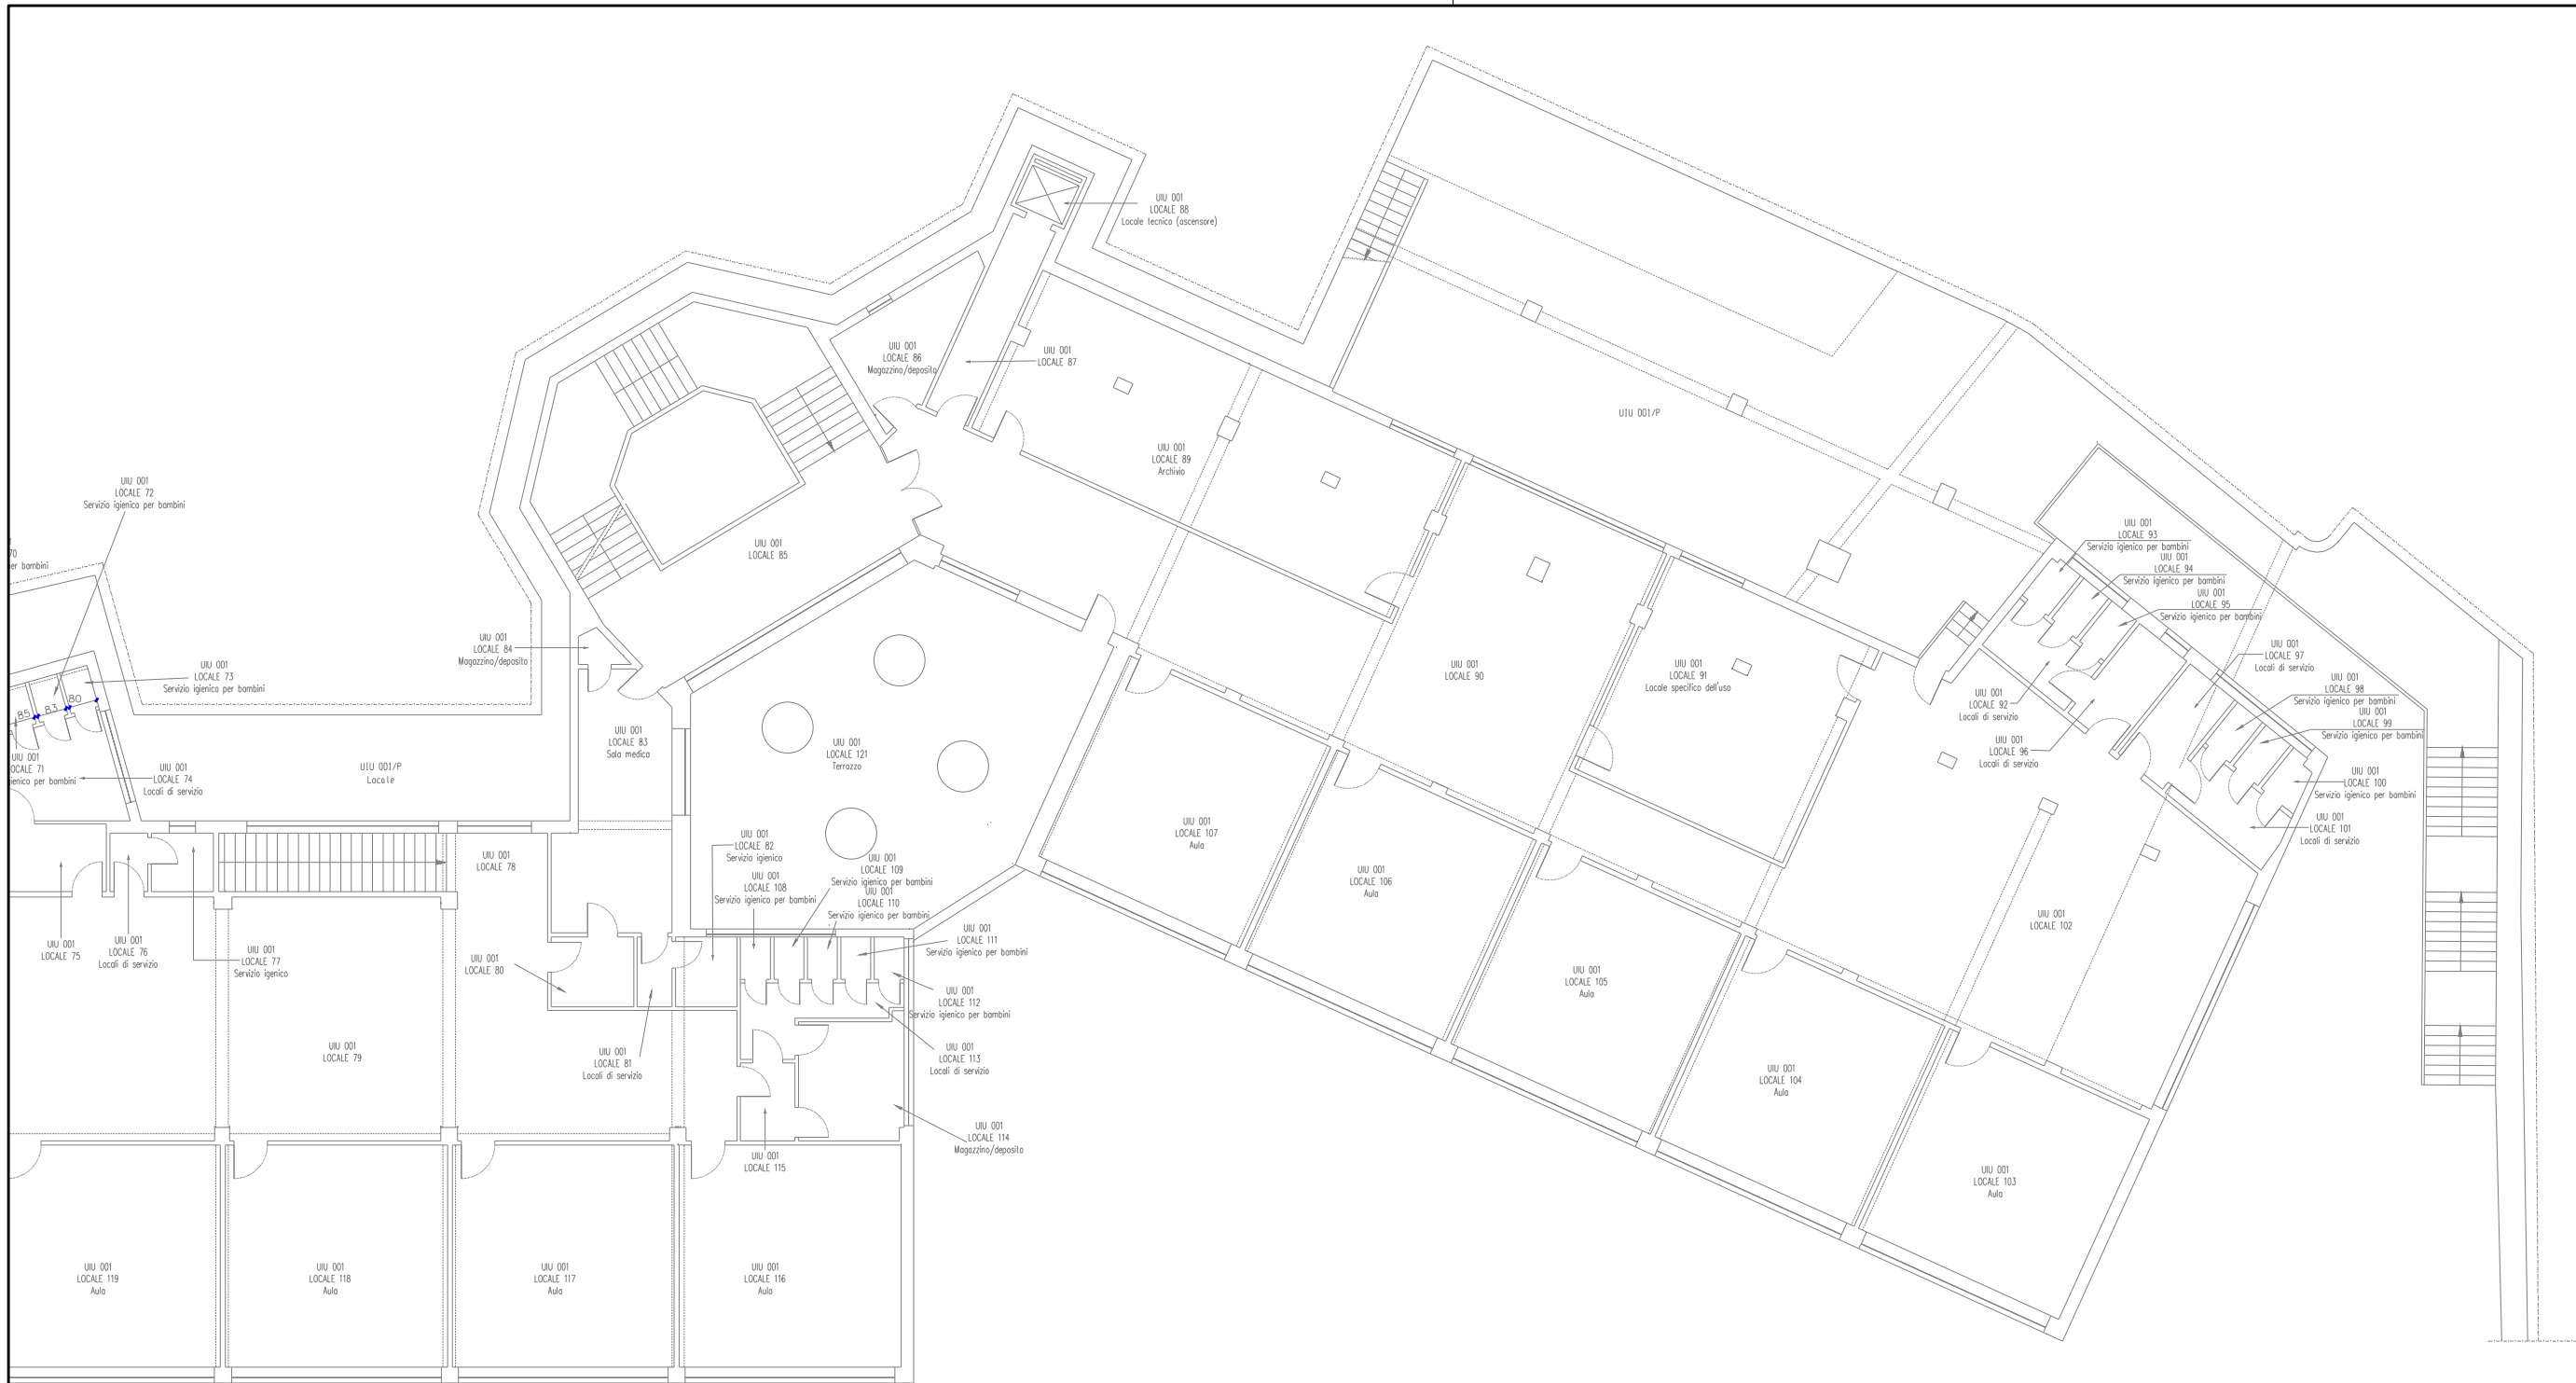

KEYPLAN - AREA VISUALIZZATA



**E127 - SCUOLA MATERNA STATALE CAVALLOTTI
SCUOLA ELEMENTARE GOVI**
ALLEGATO B
2. INVOLUCRO EDILIZIO - PIANO PRIMO
scala 1:200

**SERVIZIO DI AUDIT E DIAGNOSI ENERGETICHE RELATIVE AGLI
EDIFICI SCOLASTICI DI PROPRIETA' DEL COMUNE DI GENOVA**


Comittente **ATI**
**COMUNE DI
GENOVA**

energynet **more**
Integrated Engineering
Mandataria

LOTTO 8

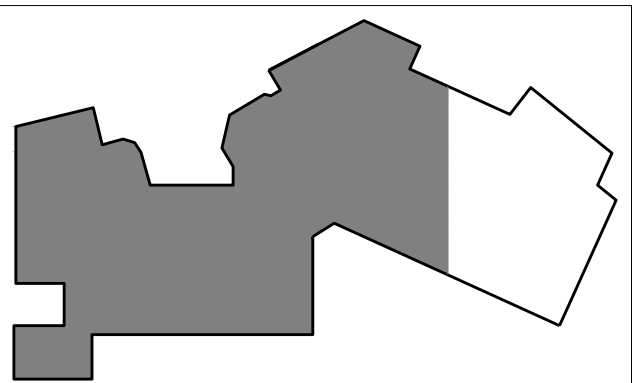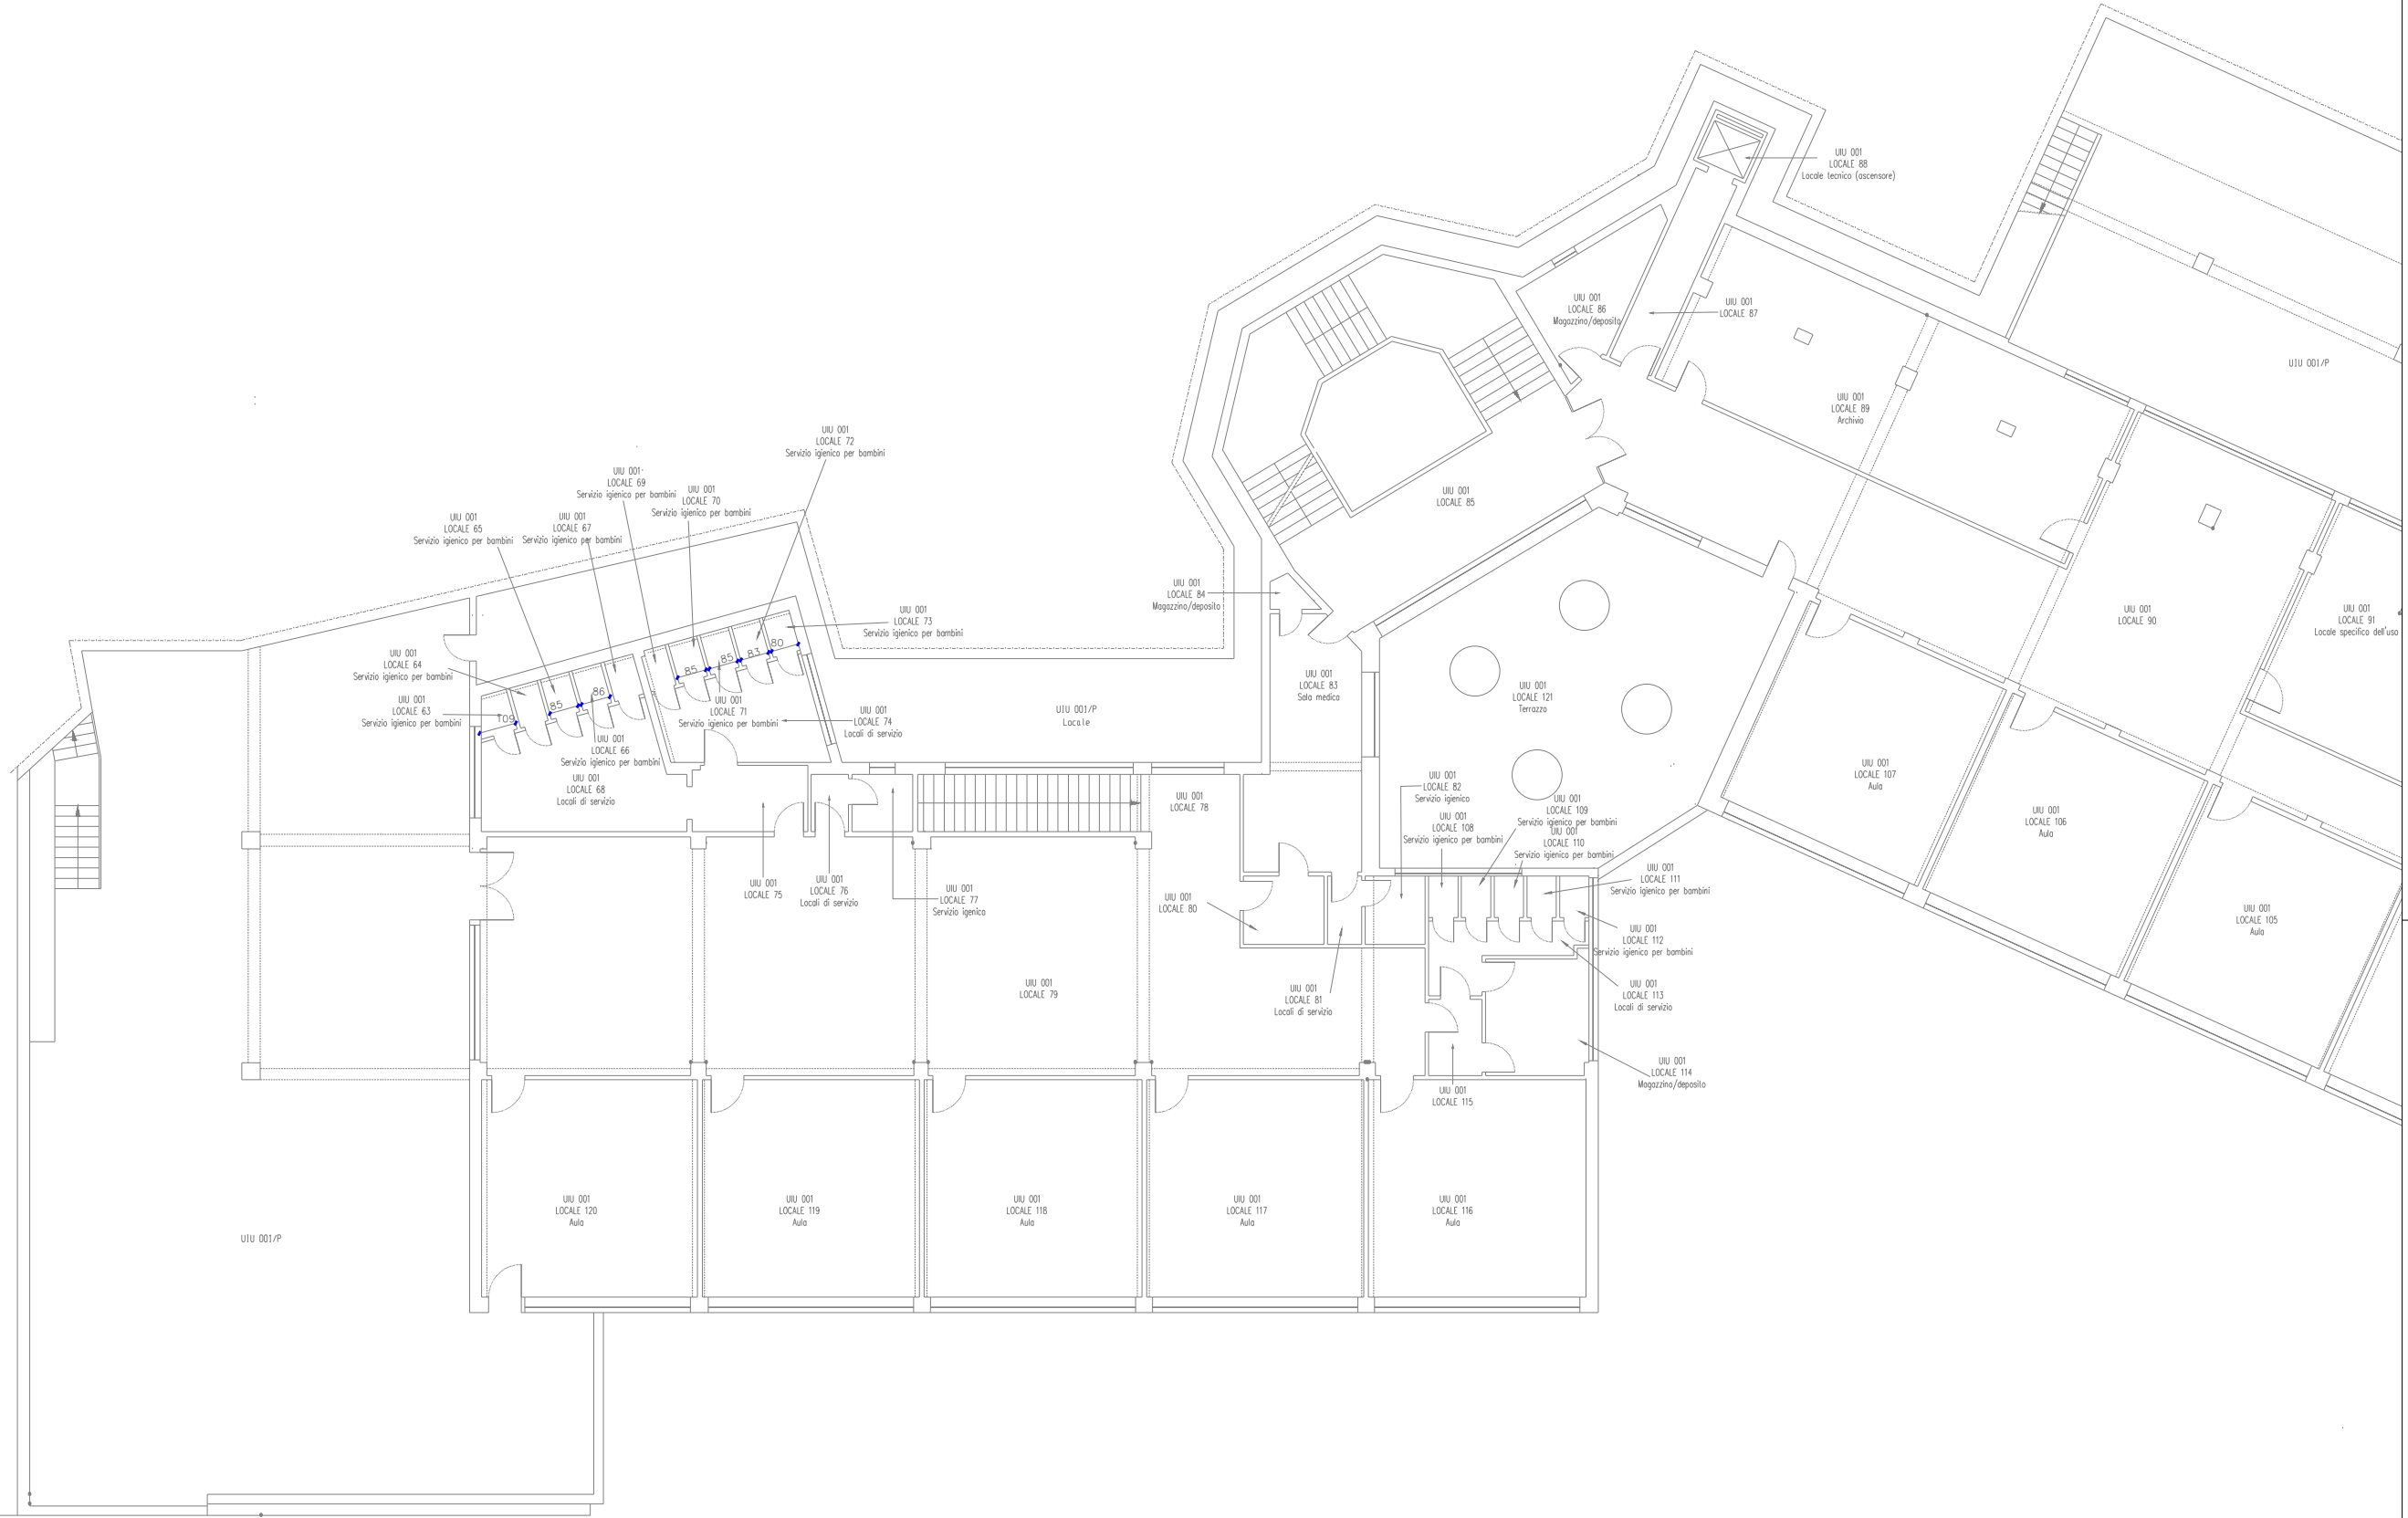

KEYPLAN - AREA VISUALIZZATA

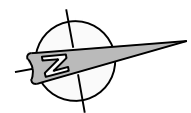

**E127 - SCUOLA MATERNA STATALE CAVALLOTTI
SCUOLA ELEMENTARE GOVI**

ALLEGATO B



2. INVOLUCRO EDILIZIO - PIANO PRIMO

scala 1:200


**SERVIZIO DI AUDIT E DIAGNOSI ENERGETICHE RELATIVE AGLI
EDIFICI SCOLASTICI DI PROPRIETA' DEL COMUNE DI GENOVA**

LOTTO 8	Committente	ATI
	COMUNE DI GENOVA	energynet Integrated Engineering Mandataria



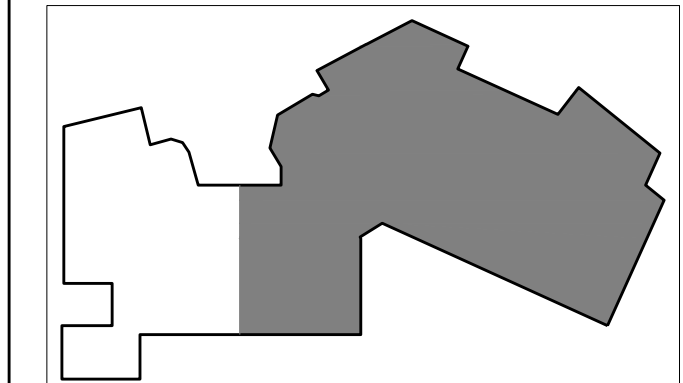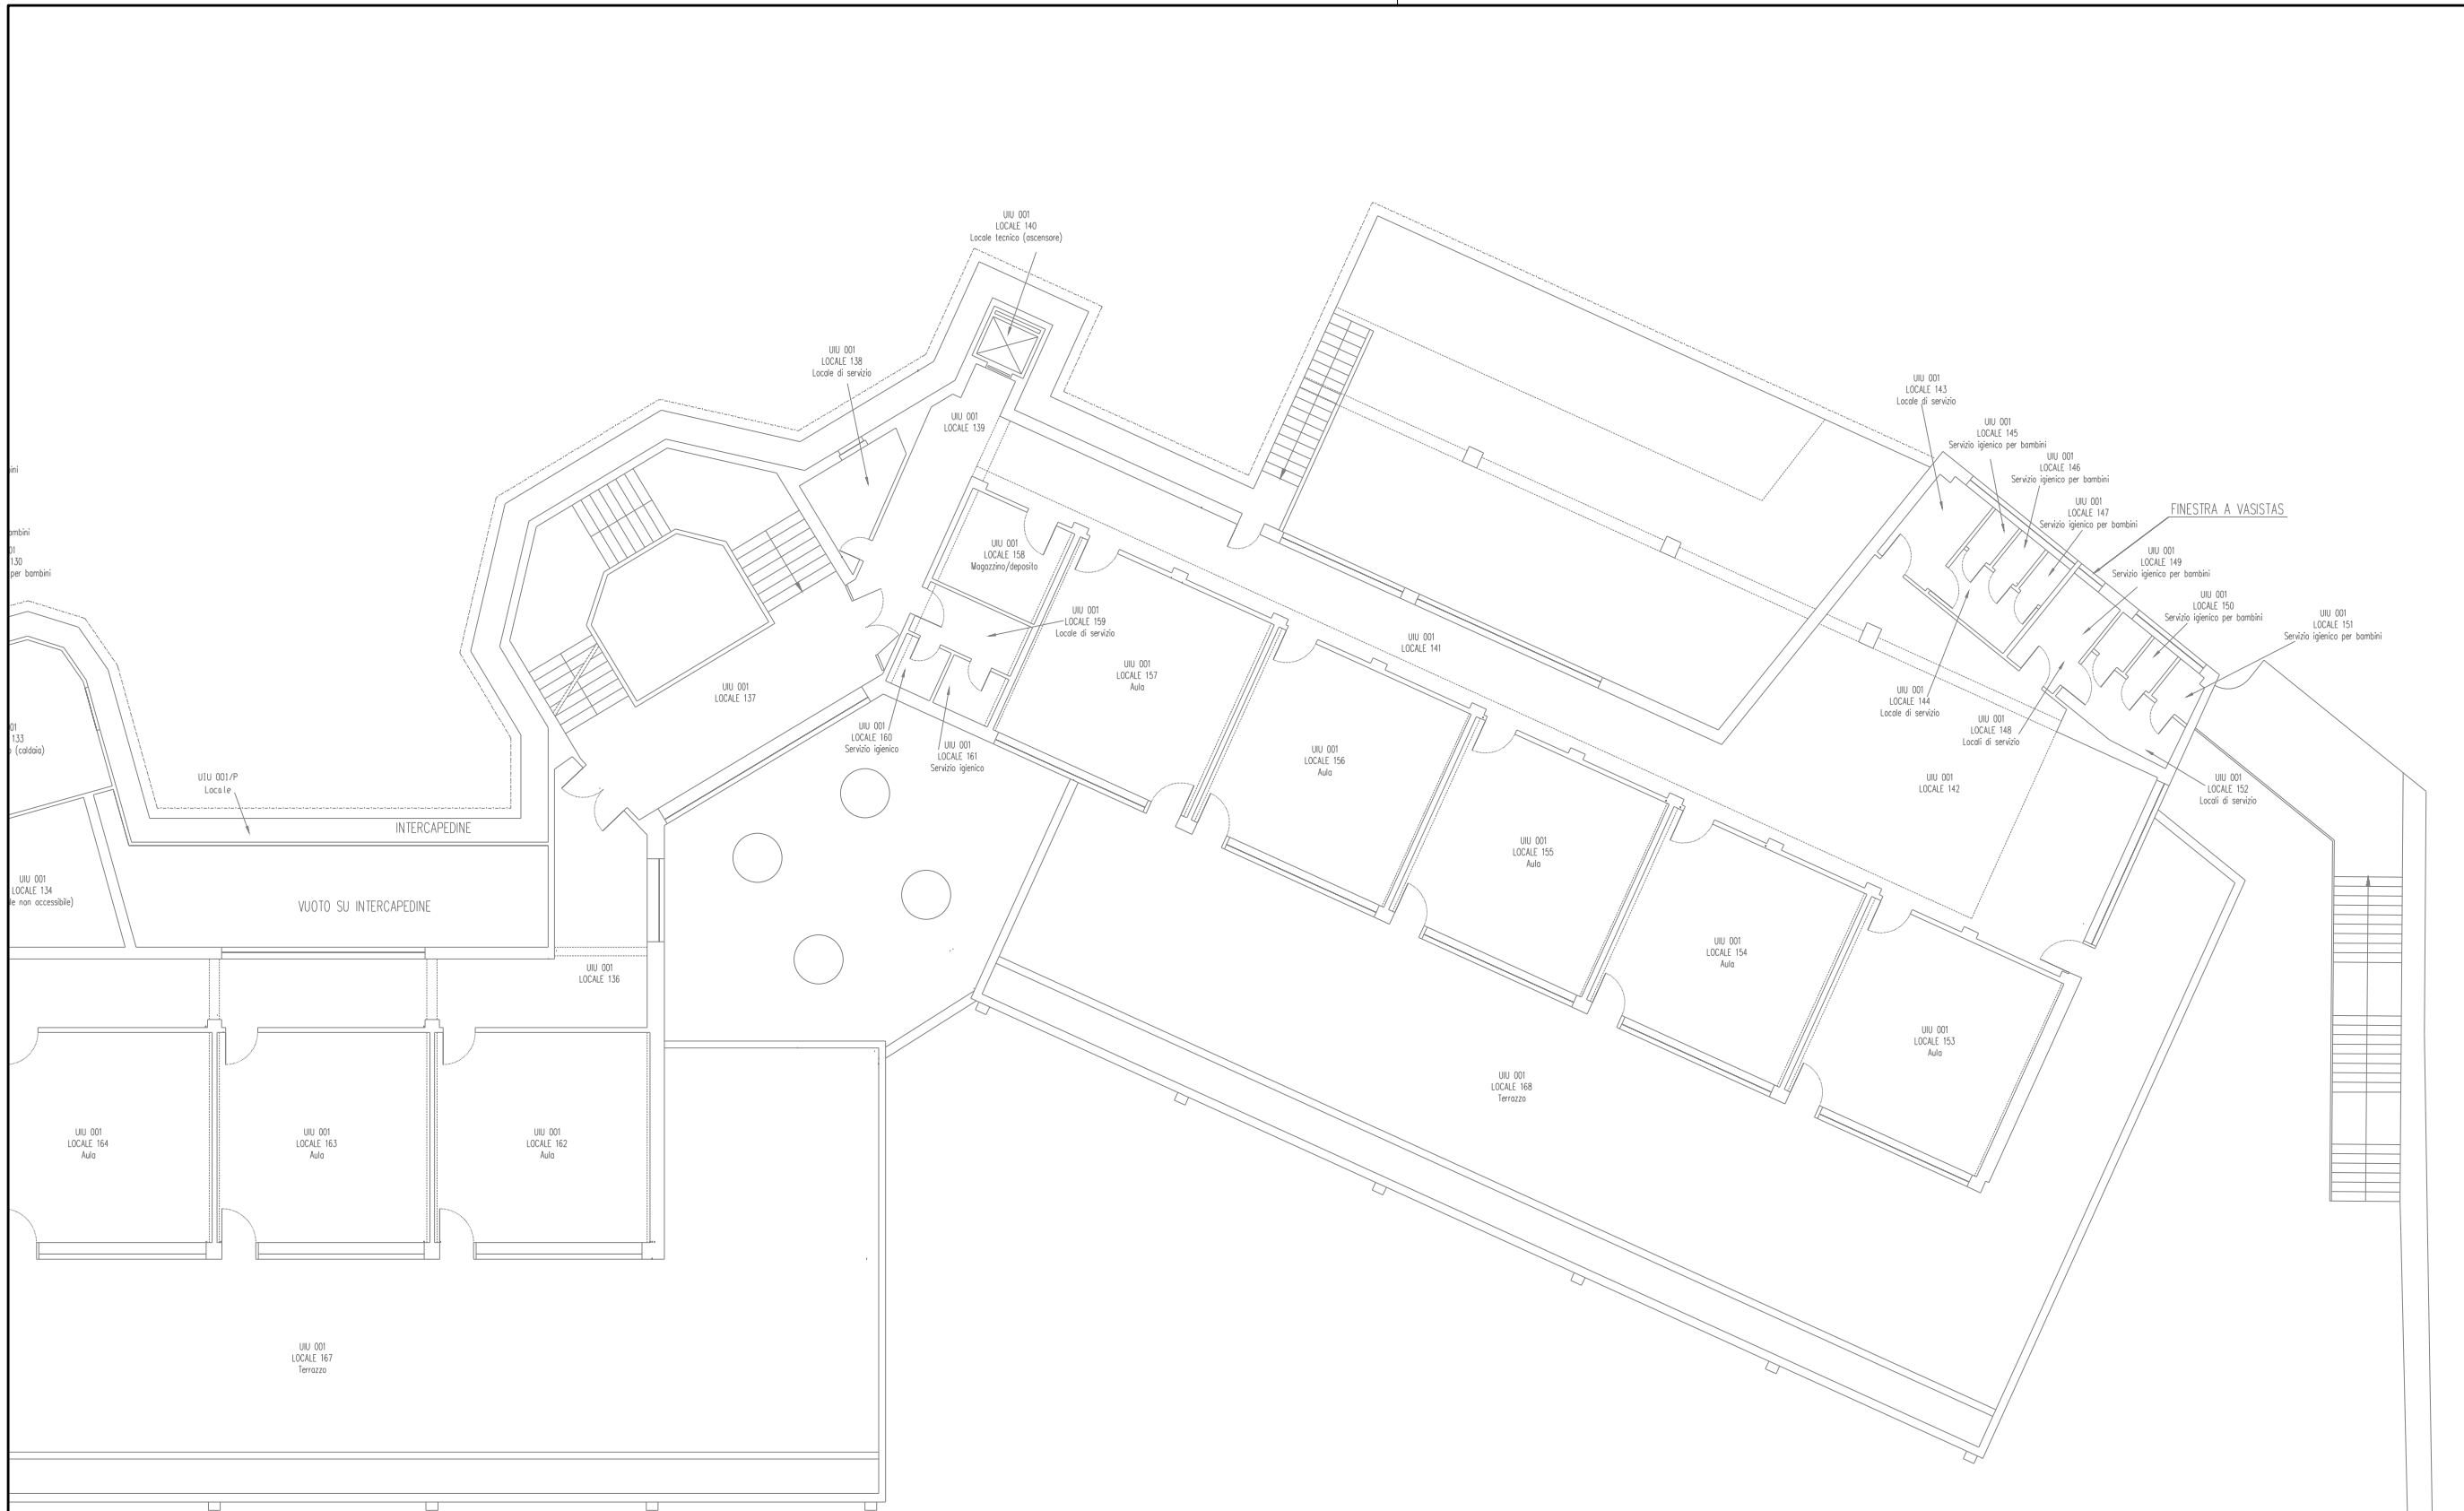

KEYPLAN - AREA VISUALIZZATA

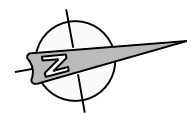



**E127 - SCUOLA MATERNA STATALE CAVALLOTTI
SCUOLA ELEMENTARE GOVI**
ALLEGATO B
2. INVOLUCRO EDILIZIO - PIANO SECONDO
scala 1:200

**SERVIZIO DI AUDIT E DIAGNOSI ENERGETICHE RELATIVE AGLI
EDIFICI SCOLASTICI DI PROPRIETA' DEL COMUNE DI GENOVA**


LOTTO 8	Committente	ATI
	COMUNE DI GENOVA	energynet Integrated Engineering Mandataria



Mandataria

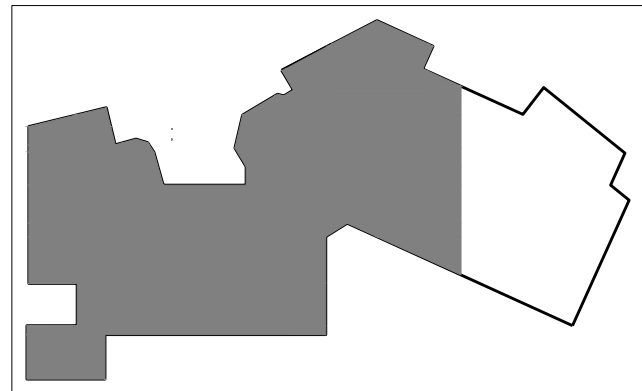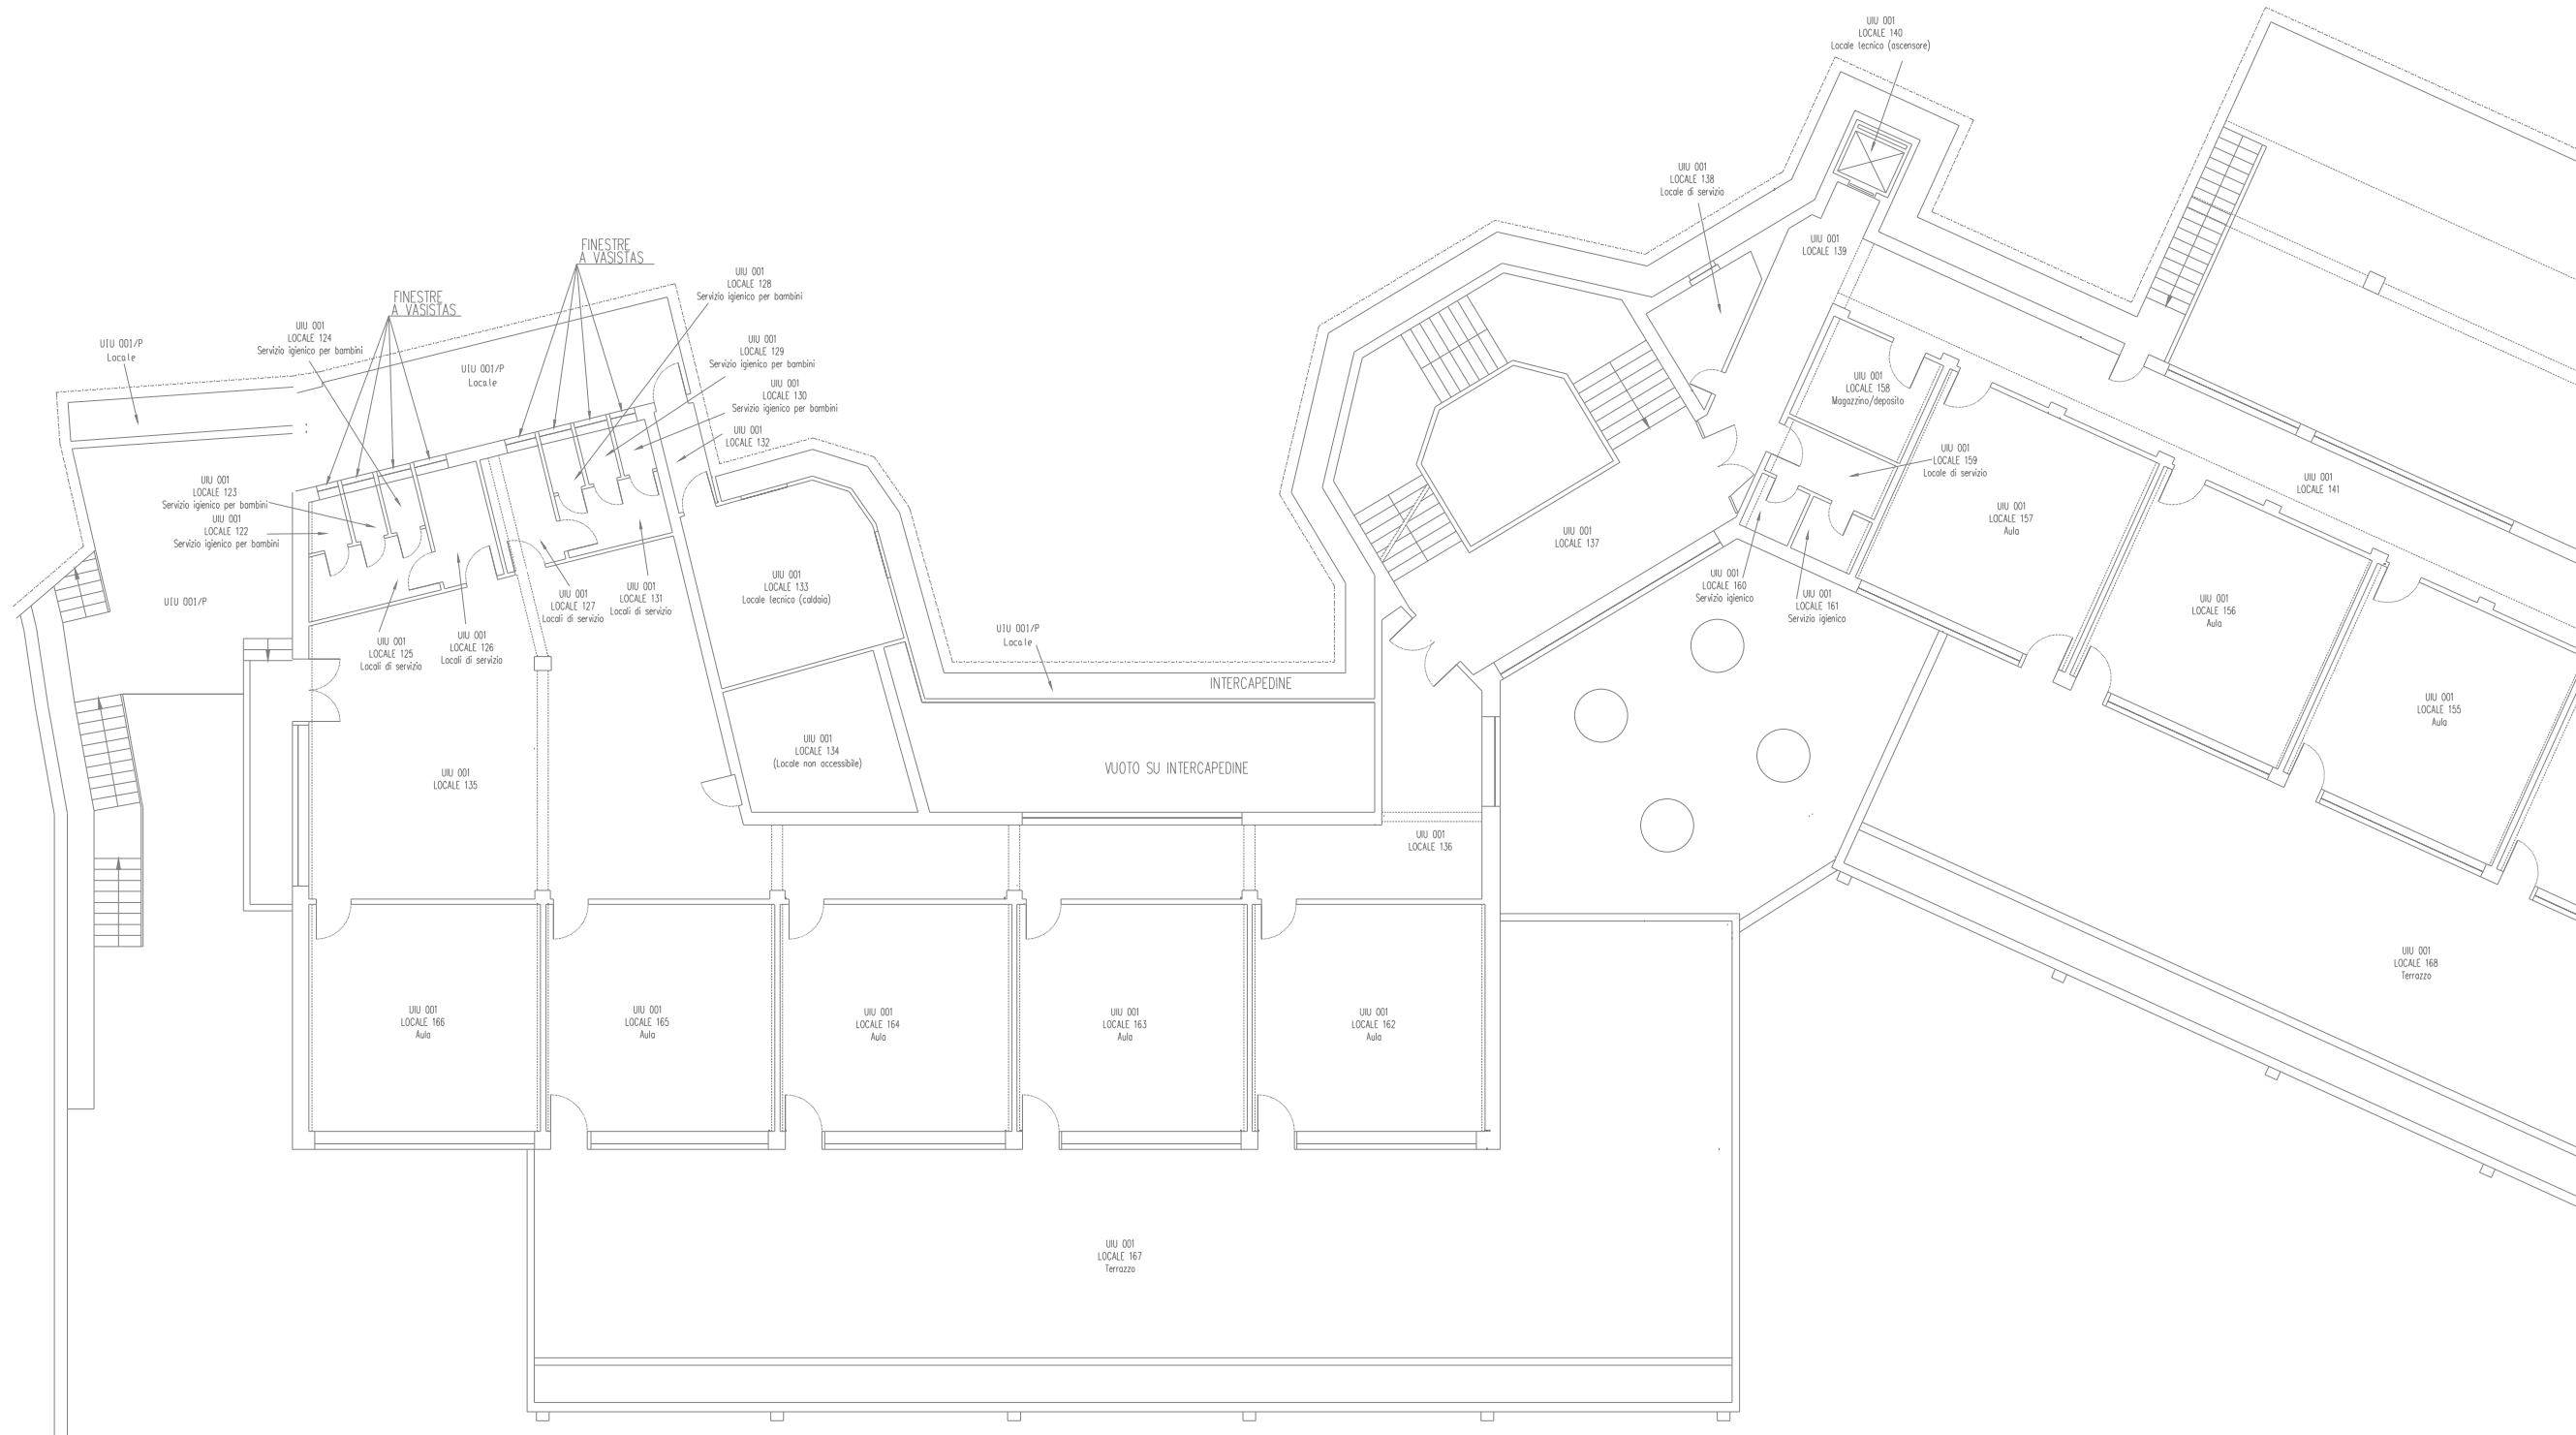

KEYPLAN - AREA VISUALIZZATA

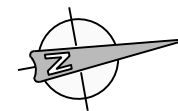



E127 - SCUOLA MATERNA STATALE CAVALLOTTI
 SCUOLA ELEMENTARE GOVI
 ALLEGATO B
 2. INVOLUCRO EDILIZIO - PIANO SECONDO
 scala 1:200

SERVIZIO DI AUDIT E DIAGNOSI ENERGETICHE RELATIVE AGLI
 EDIFICI SCOLASTICI DI PROPRIETA' DEL COMUNE DI GENOVA


LOTTO 8
 COMMITTENTE
 COMUNE DI
 GENOVA

ATI
energynet
 Mandataria
more energy
 Integrated Engineering

EX CONSERVATORIO DELL' ADDOLORATA

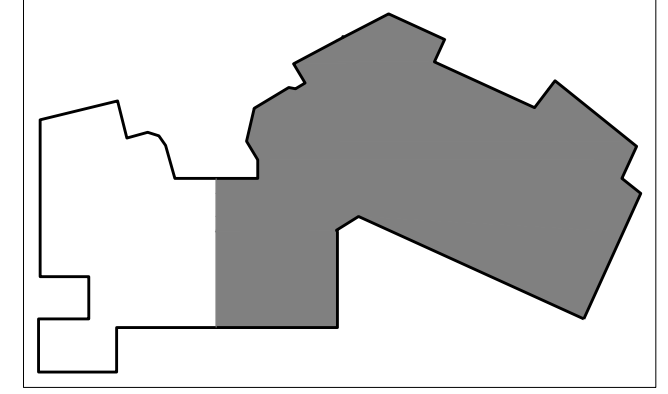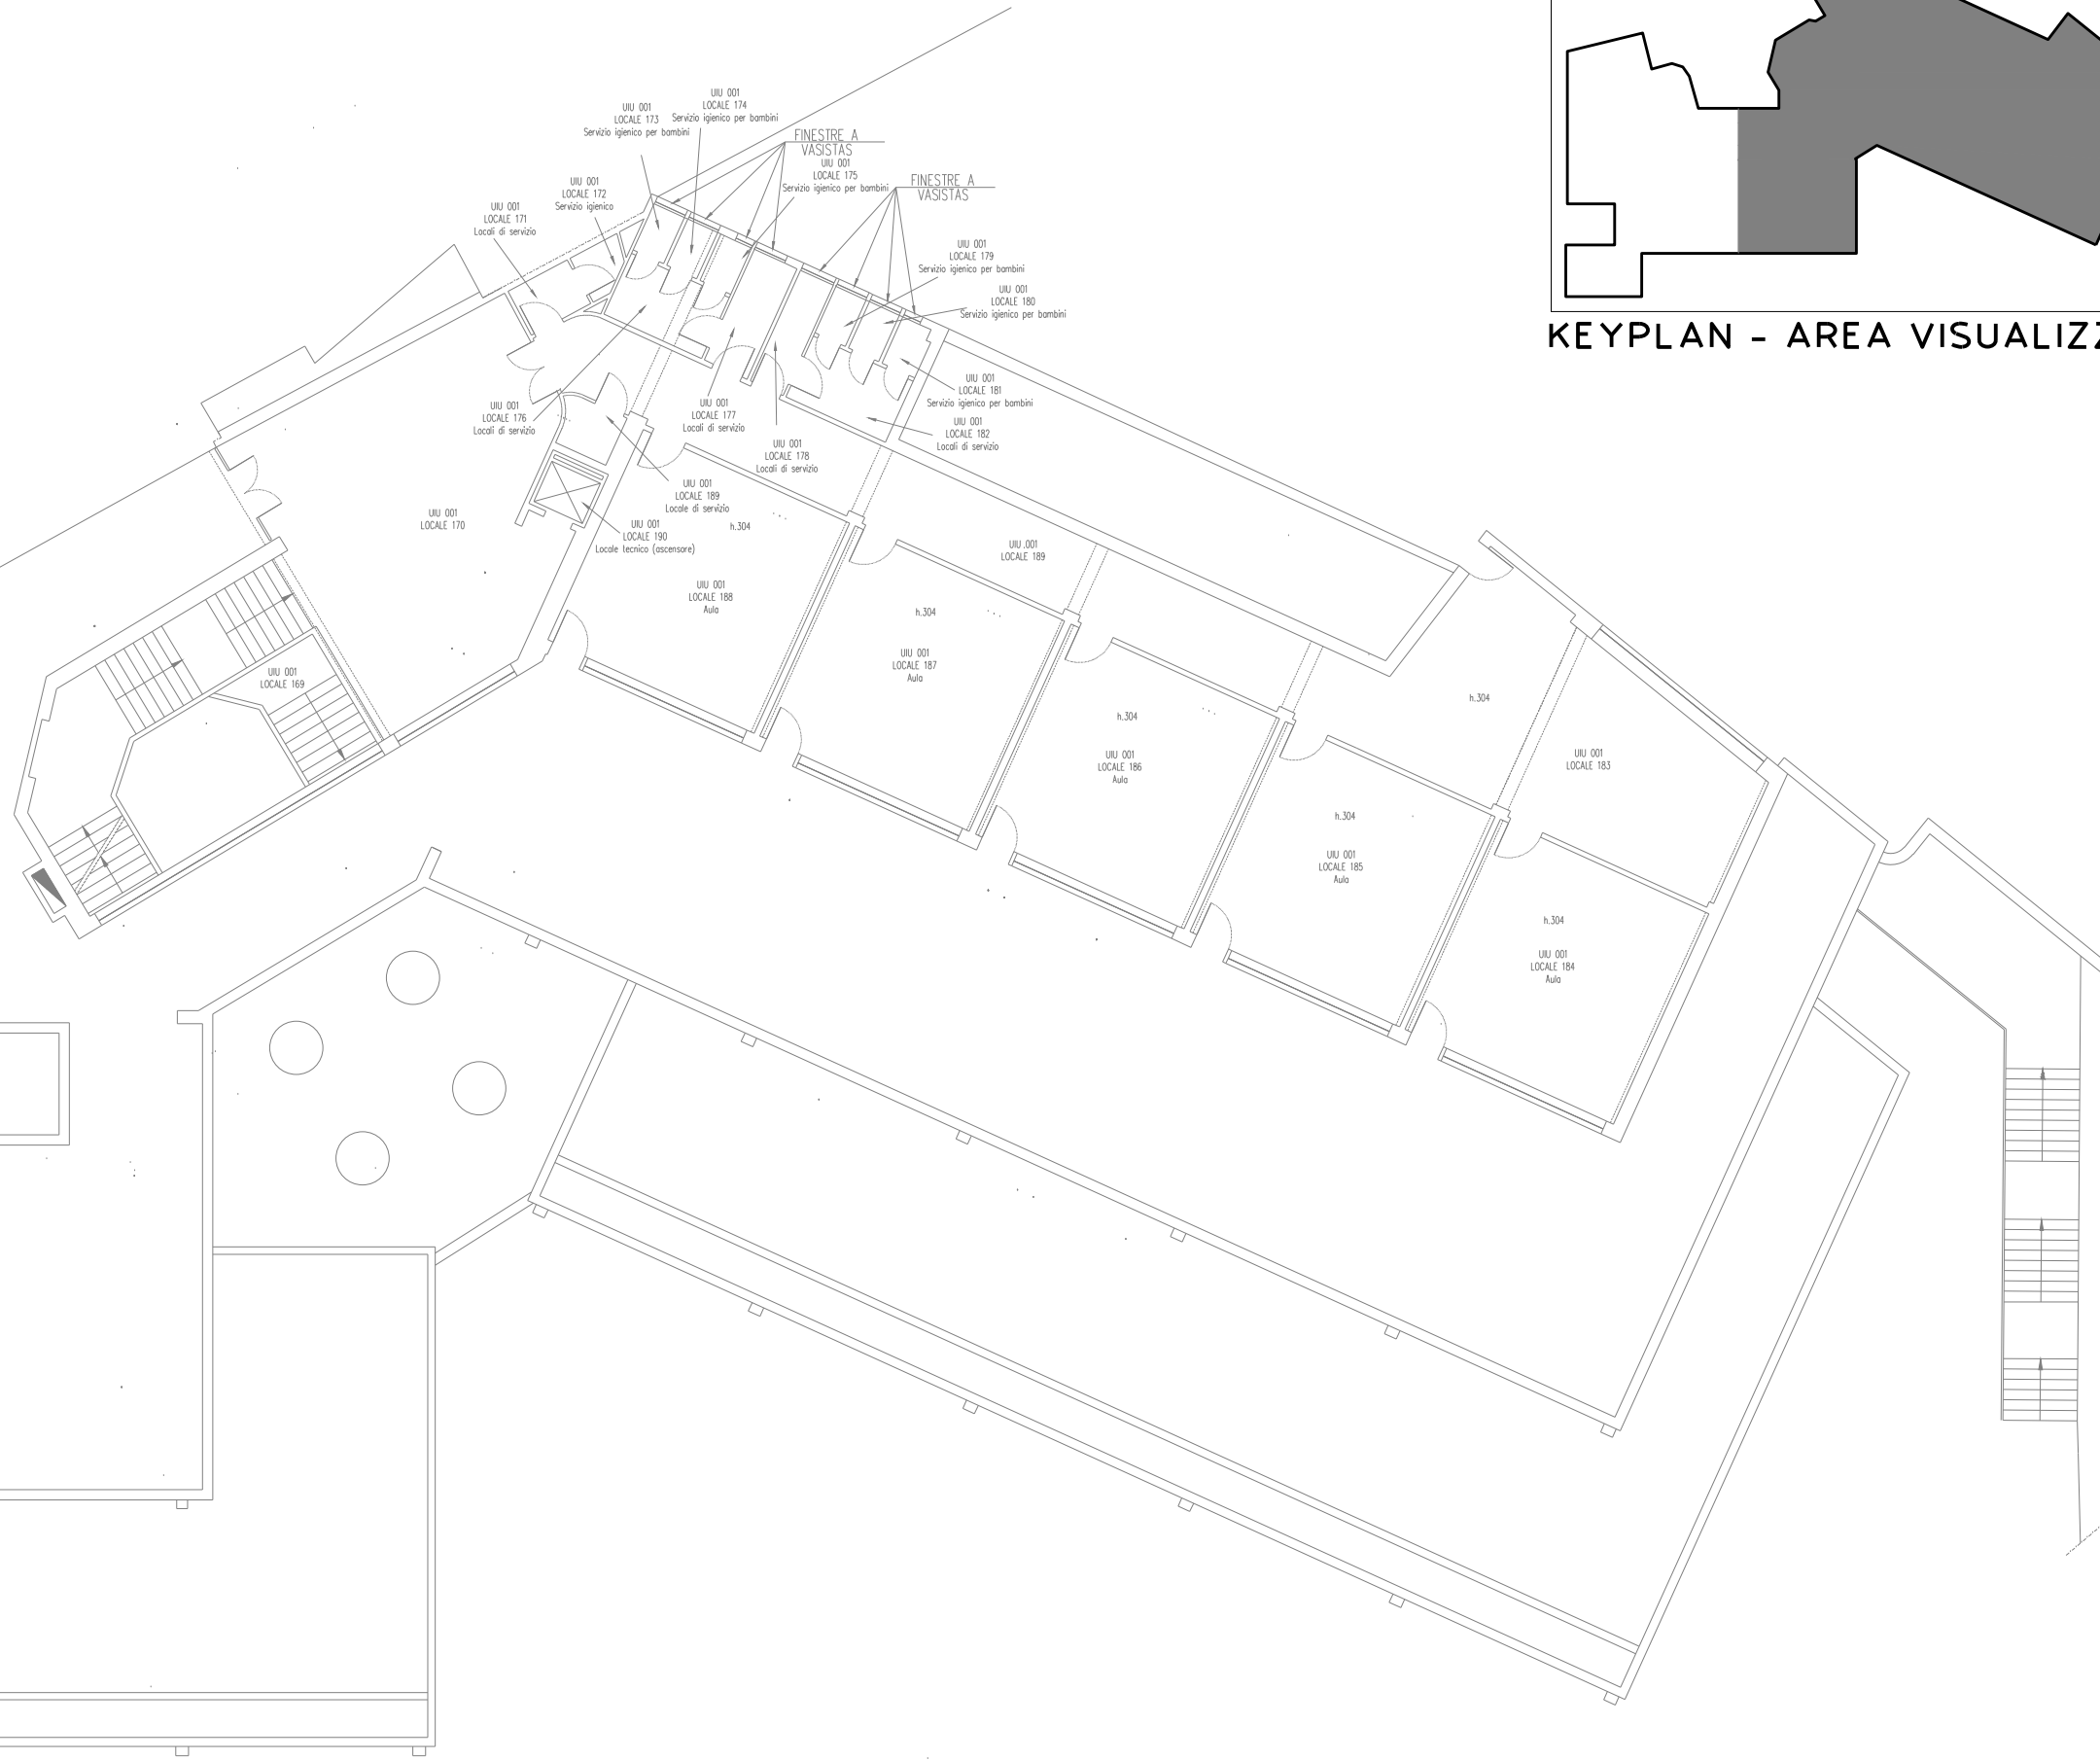

KEYPLAN - AREA VISUALIZZATA

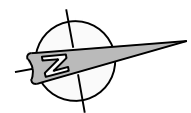

**E127 - SCUOLA MATERNA STATALE CAVALLOTTI
SCUOLA ELEMENTARE GOVI**

ALLEGATO B


2. INVOLUCRO EDILIZIO - PIANO TERZO

scala 1:200


**SERVIZIO DI AUDIT E DIAGNOSI ENERGETICHE RELATIVE AGLI
EDIFICI SCOLASTICI DI PROPRIETA' DEL COMUNE DI GENOVA**

LOTTO 8	Committente	ATI
	COMUNE DI GENOVA	energynet Mandataria



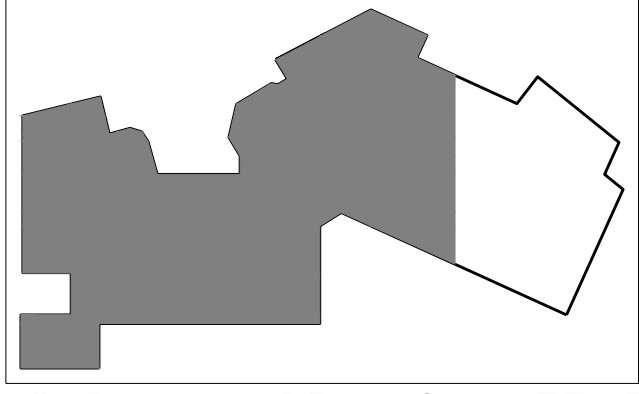

KEYPLAN - AREA VISUALIZZATA

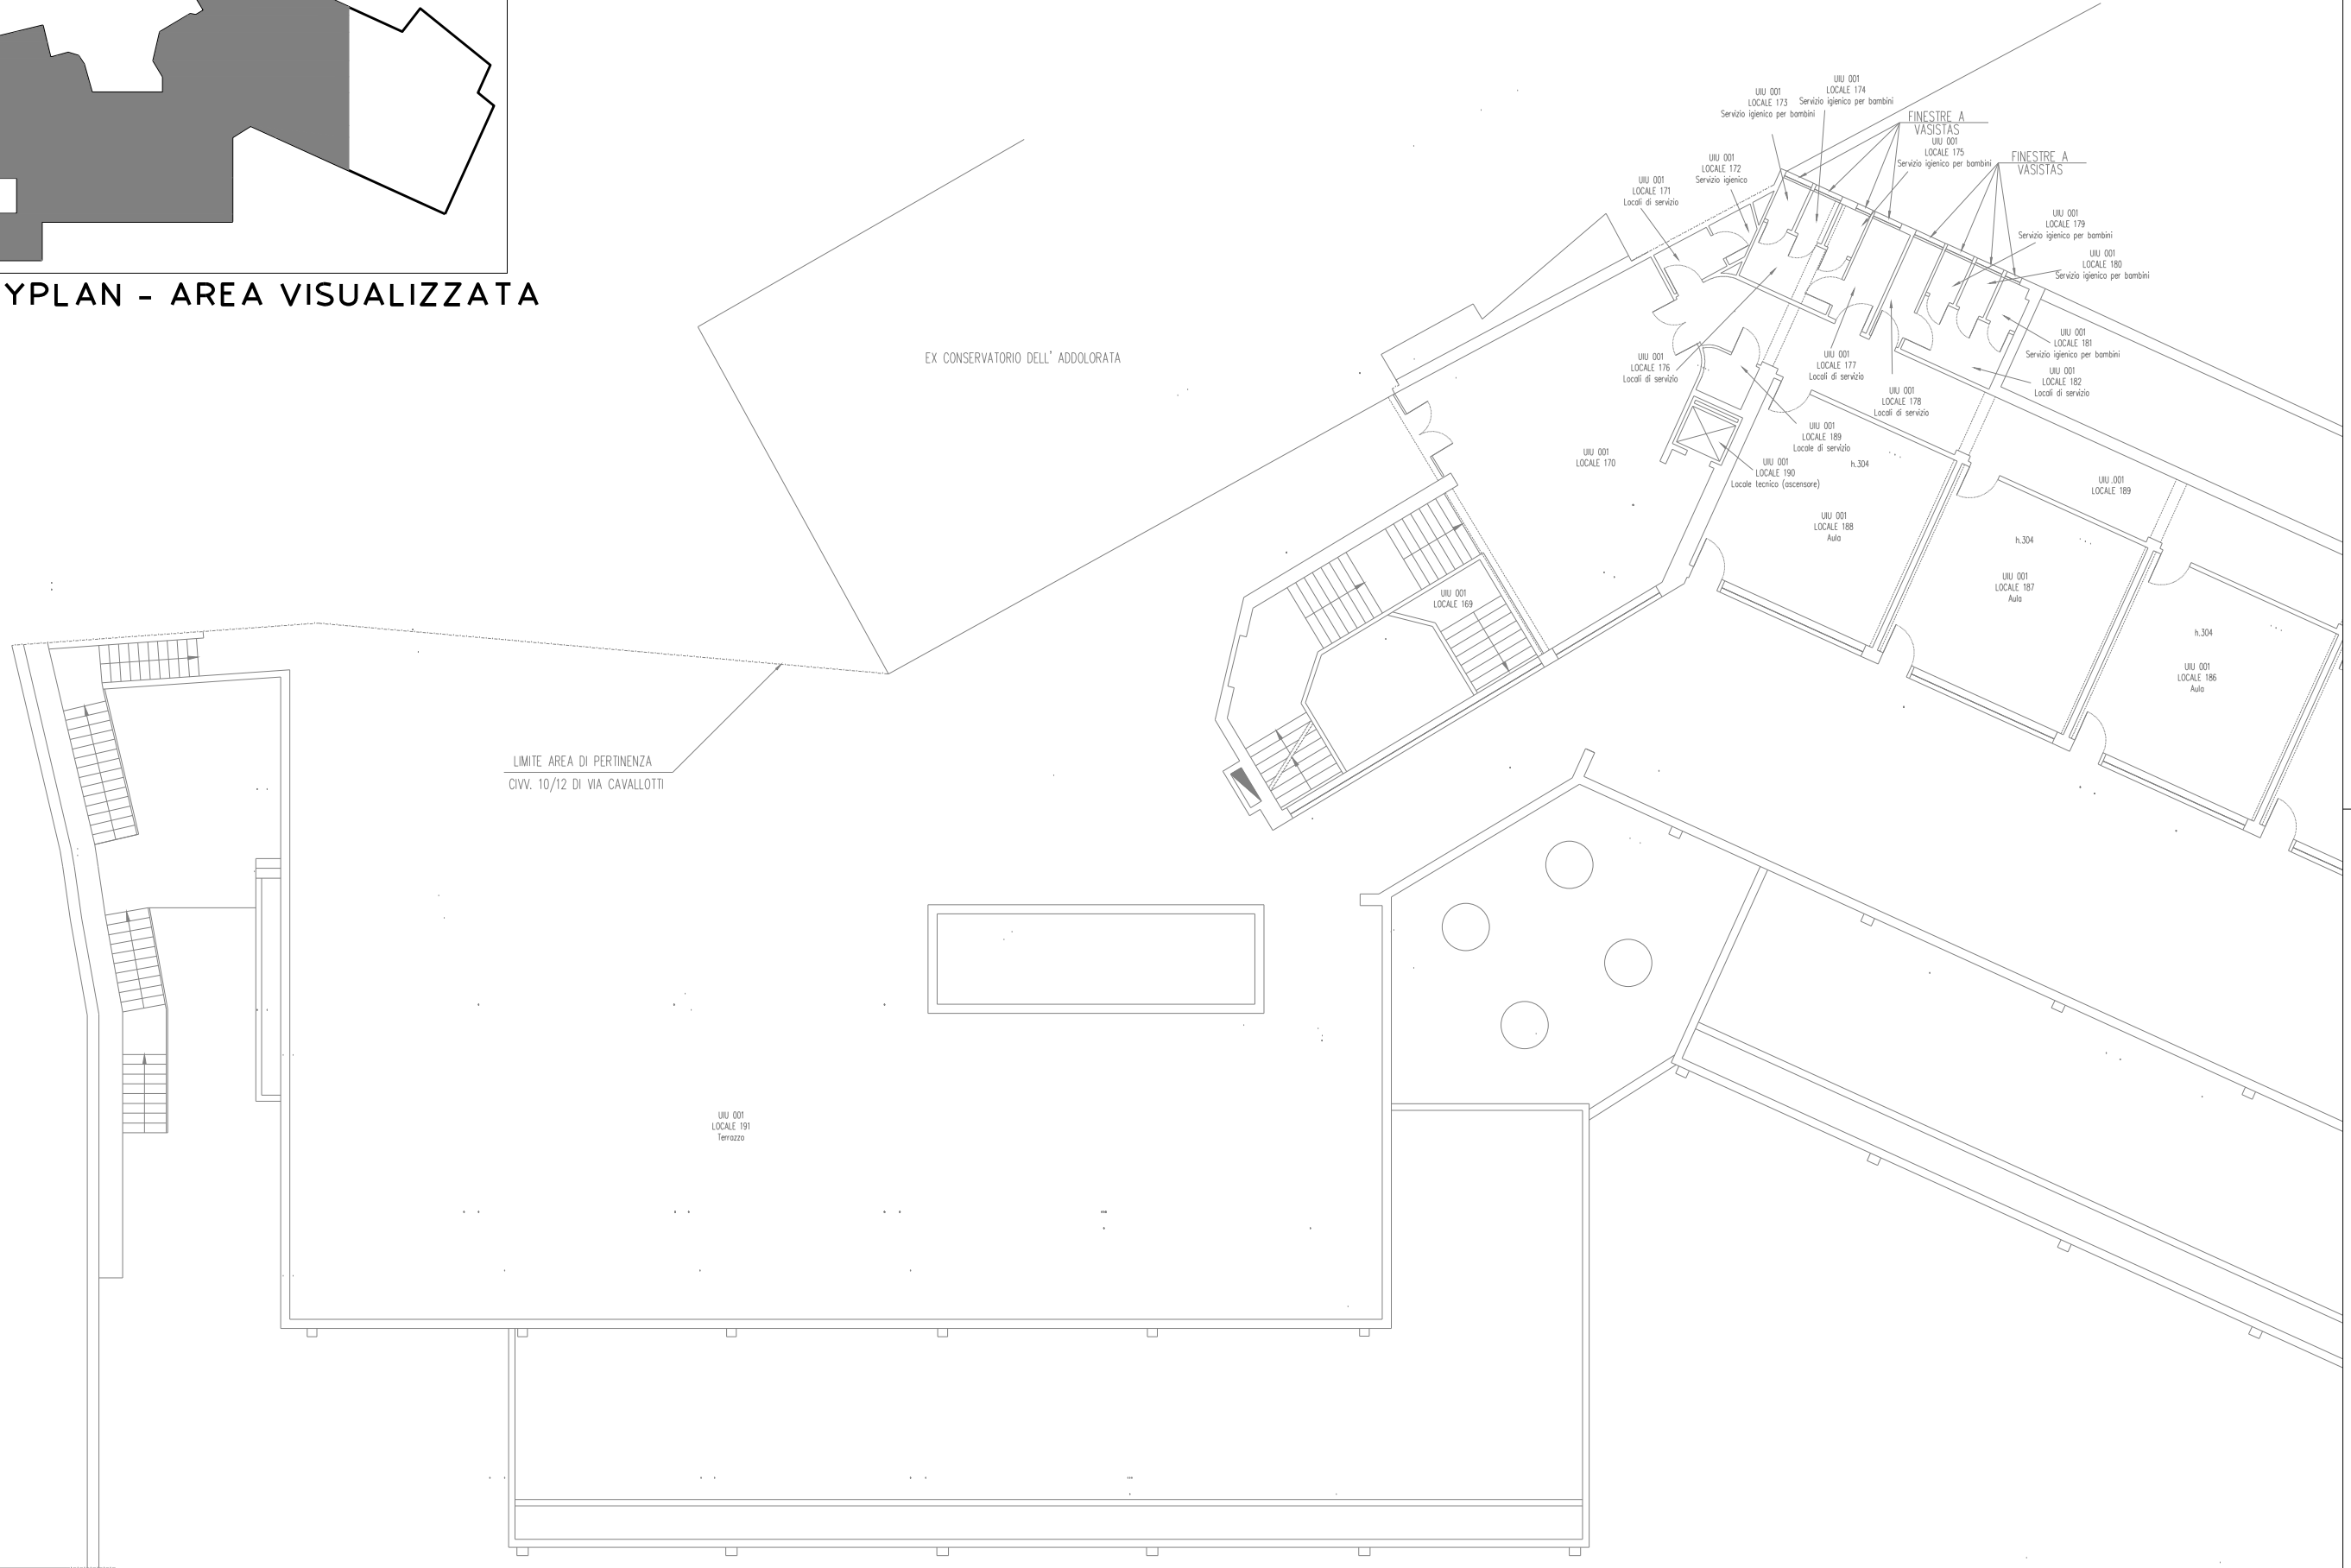

SERVIZIO DI AUDIT E DIAGNOSI ENERGETICHE RELATIVE AGLI EDIFICI SCOLASTICI DI PROPRIETA' DEL COMUNE DI GENOVA

LOTTO 8

Committente
COMUNE DI
GENOVA


ATI




E127 - SCUOLA MATERNA STATALE CAVALLOTTI
SCUOLA ELEMENTARE GOVI

ALLEGATO B

2. INVOLUCRO EDILIZIO - PIANO TERZO
scala 1:200

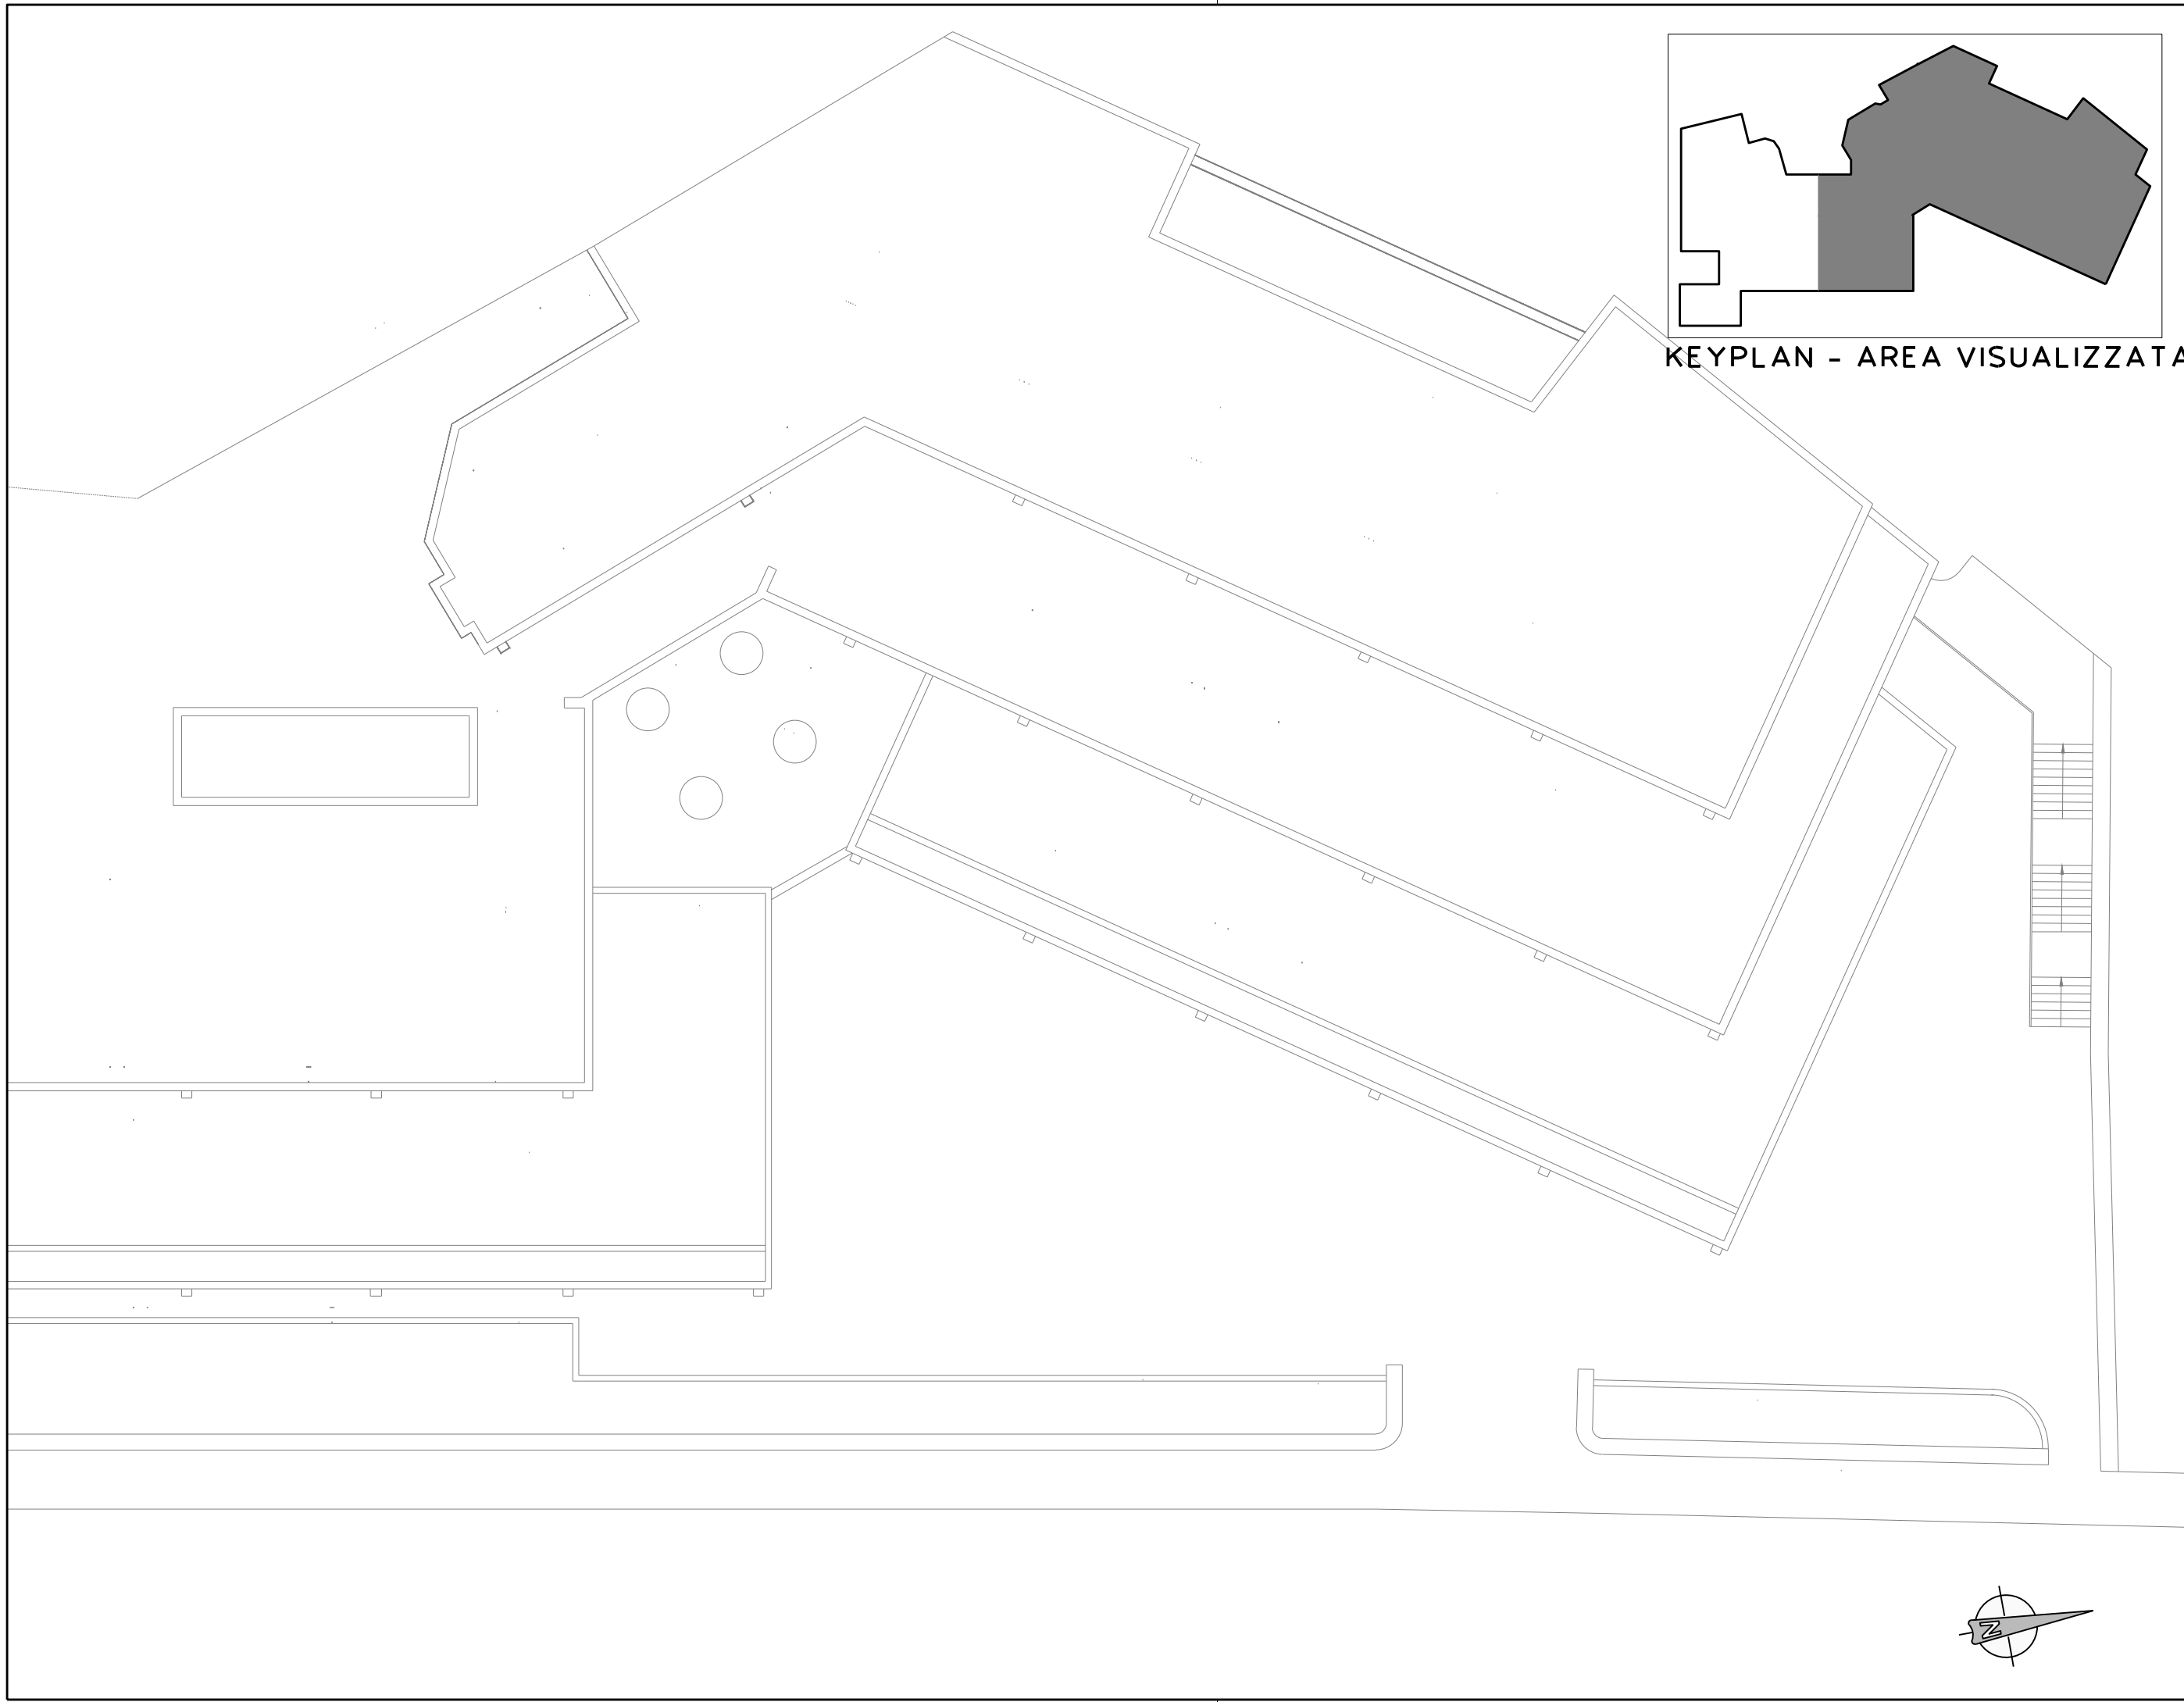

KEYPLAN - AREA VISUALIZZATA

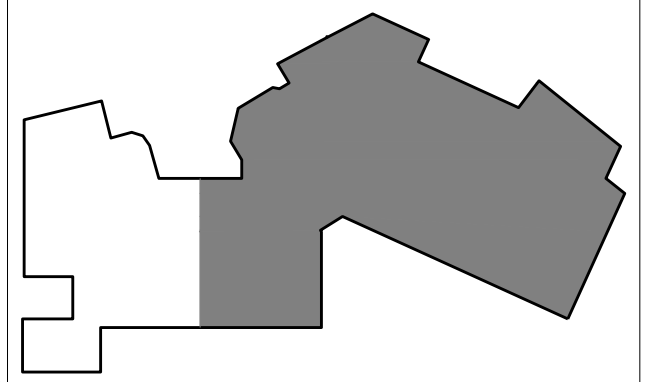


SERVIZIO DI AUDIT E DIAGNOSI ENERGETICHE RELATIVE AGLI EDIFICI SCOLASTICI DI PROPRIETA' DEL COMUNE DI GENOVA

LOTTO 8


Committente
COMUNE DI
GENOVA

ATI
energynet
Mandataria
more energy
Integrated Engineering

E127 - SCUOLA MATERNA STATALE CAVALLOTTI
SCUOLA ELEMENTARE GOVI
ALLEGATO B
2. INVOLUCRO EDILIZIO - PIANO COPERTURA
scala 1:200

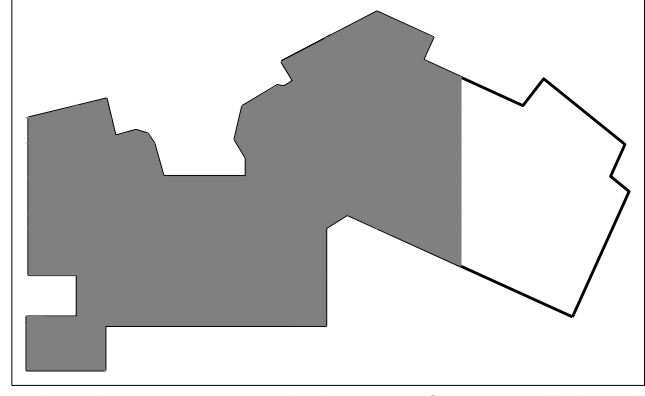

KEYPLAN - AREA VISUALIZZATA

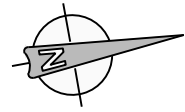

SERVIZIO DI AUDIT E DIAGNOSI ENERGETICHE RELATIVE AGLI EDIFICI SCOLASTICI DI PROPRIETA' DEL COMUNE DI GENOVA

LOTTO 8

Committente
COMUNE DI
GENOVA

ATI



E127 - SCUOLA MATERNA STATALE CAVALLOTTI
SCUOLA ELEMENTARE GOVI

ALLEGATO B

2. INVOLUCRO EDILIZIO - PIANO COPERTURA
scala 1:200