


PIANO PRIMO

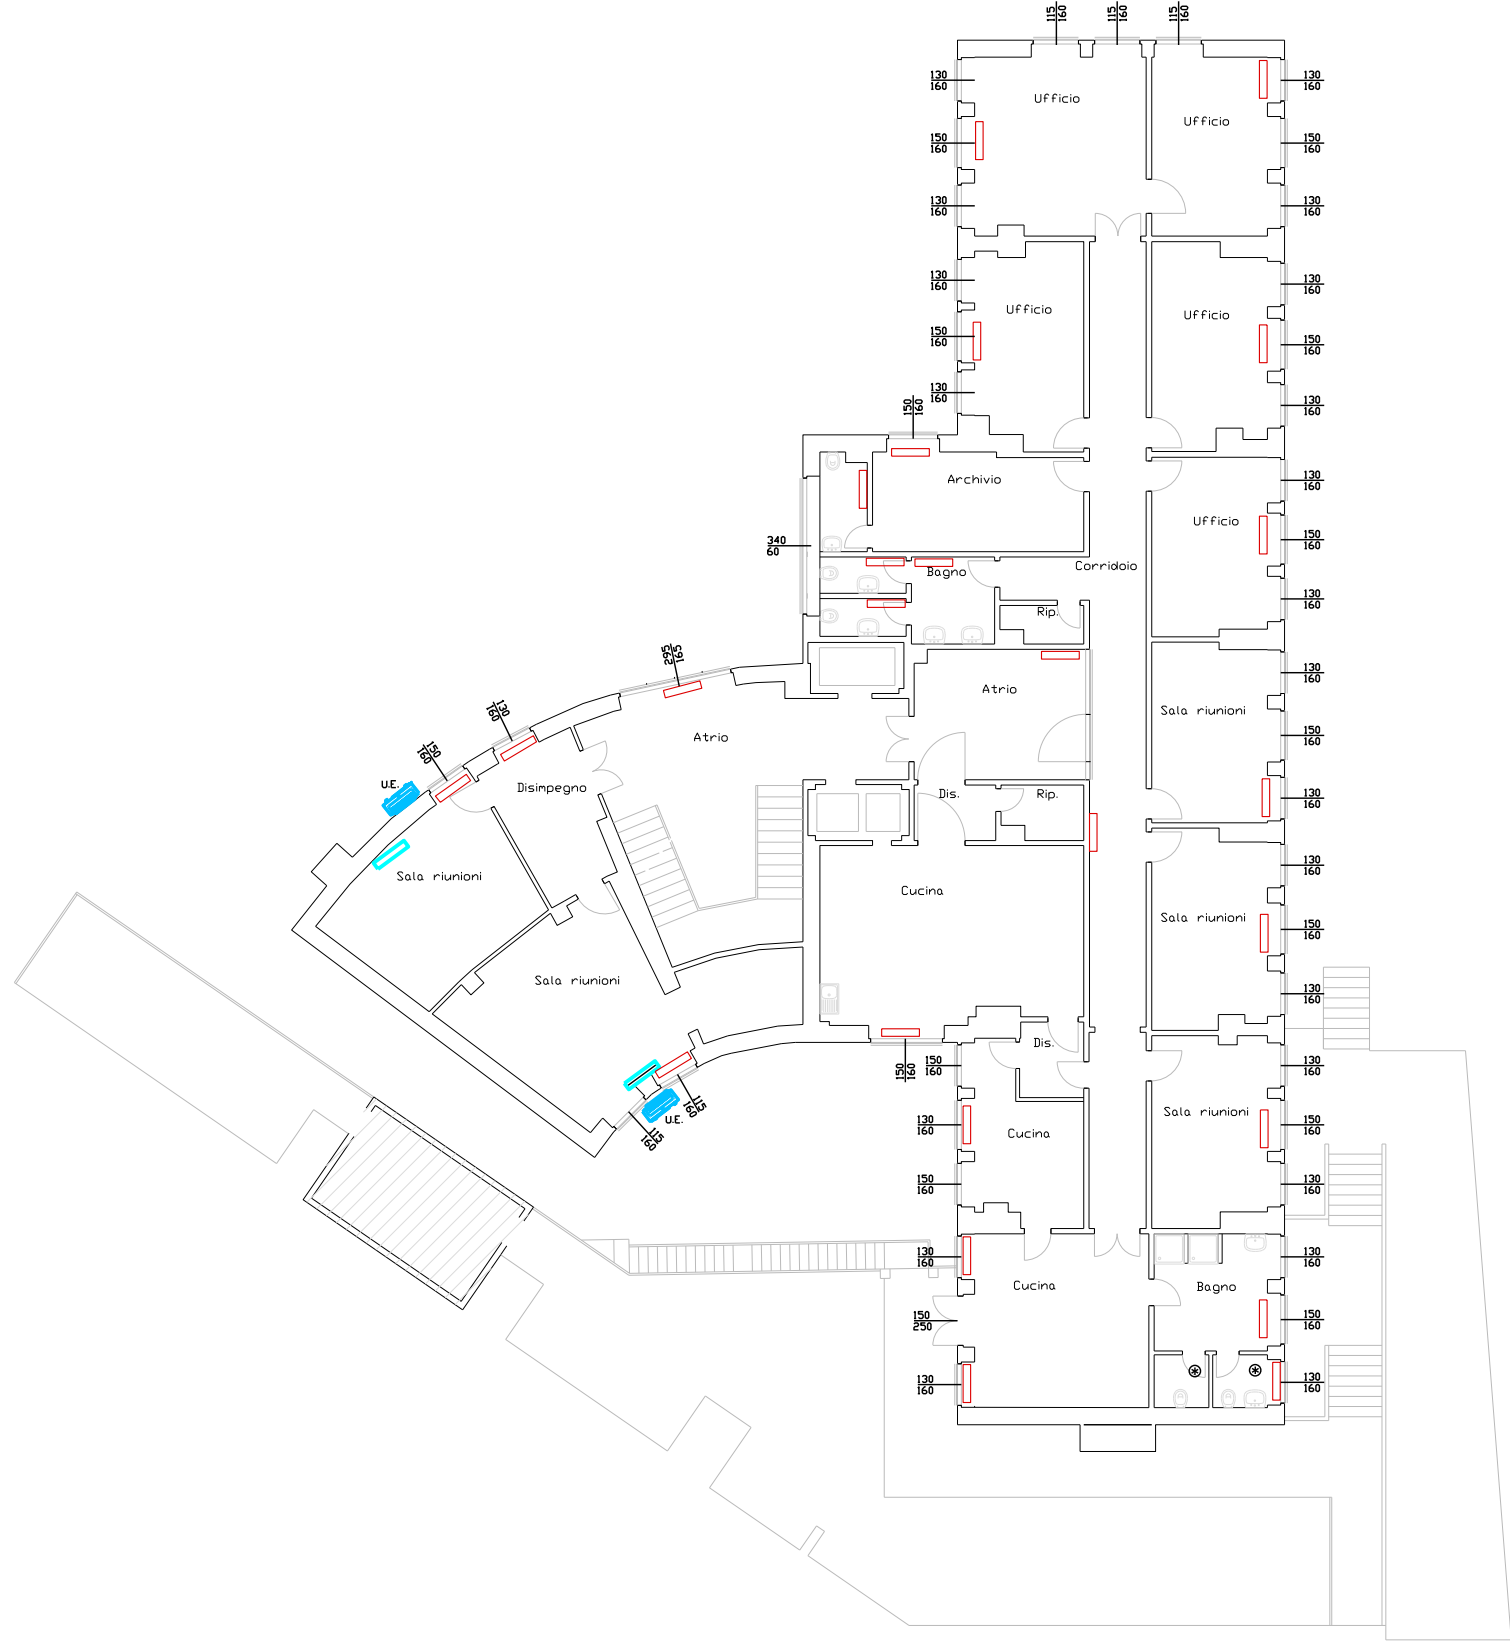

SERVIZIO DI AUDIT E DIAGNOSI ENERGETICHE RELATIVE AGLI EDIFICI SCOLASTICI DI PROPRIETA' DEL COMUNE DI GENOVA

LOTTO 8

Committente

COMUNE DI GENOVA

ATI

energynet srl

Mandatataria

more energy
Integrated Engineering

E661 - Asilo nido "Filaastrocca"
Ex casa della donna e del bambino

ALLEGATO B

K. IMPIANTI TERMICI - PIANO PRIMO

scala 1:200