


PIANO SECONDO

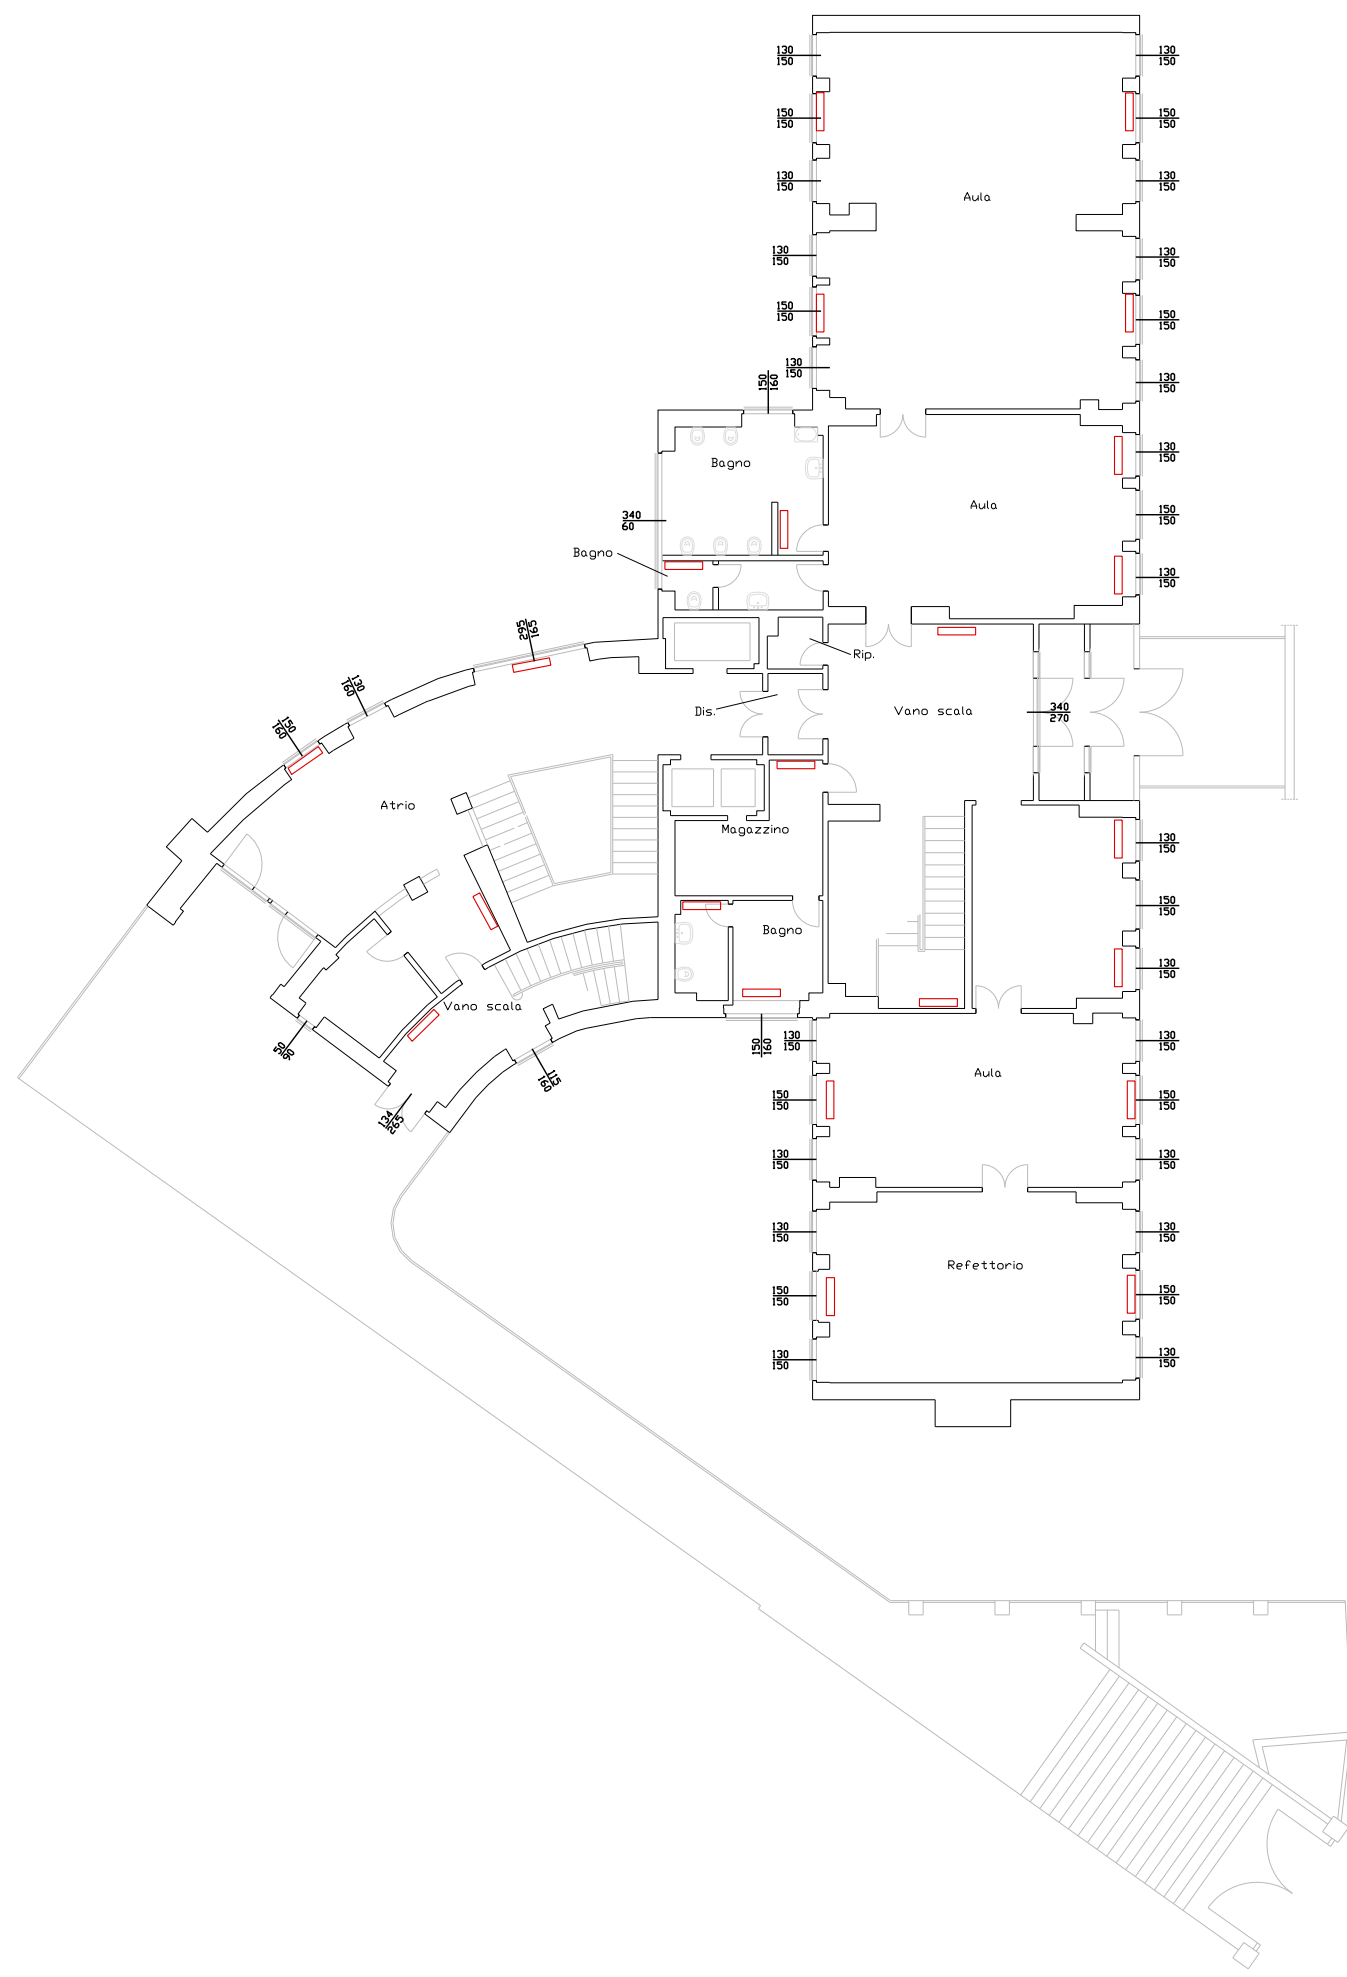

SERVIZIO DI AUDIT E DIAGNOSI ENERGETICHE RELATIVE AGLI EDIFICI SCOLASTICI DI PROPRIETA' DEL COMUNE DI GENOVA

LOTTO 8

Committente

COMUNE DI  
GENOVA

ATI

**energynet** srl

Mandatataria

**more**  
energy  
Integrated Engineering

E661 - Asilo nido "Filastrocca"  
Ex casa della donna e del bambino

ALLEGATO B

K. IMPIANTI TERMICI - PIANO SECONDO

scala 1:200