


PIANO SETTIMO

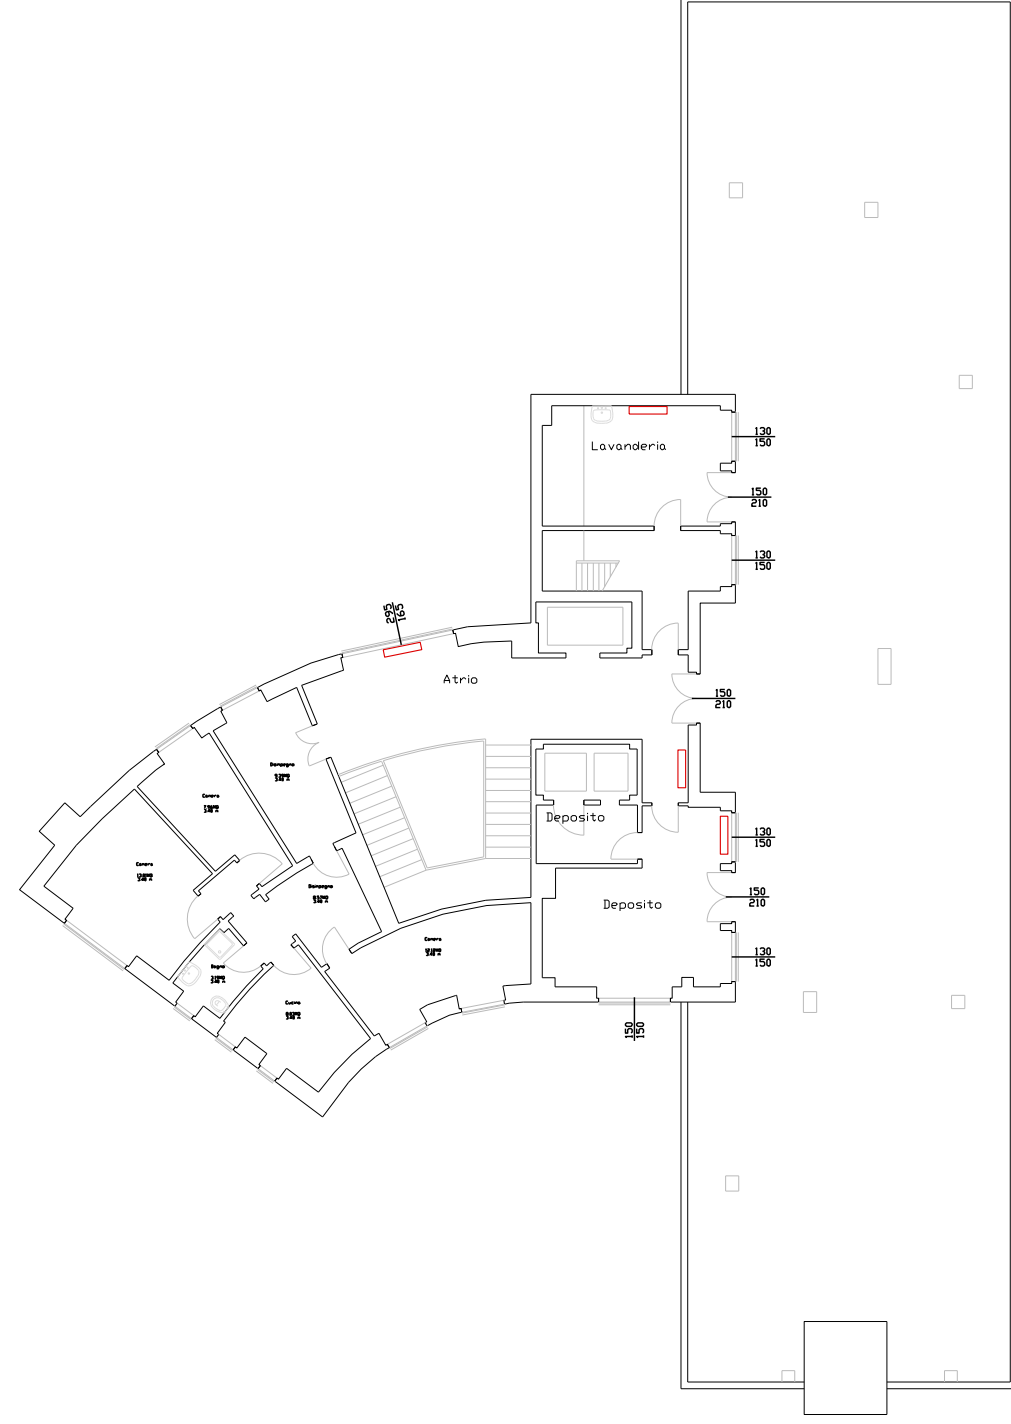

SERVIZIO DI AUDIT E DIAGNOSI ENERGETICHE RELATIVE AGLI EDIFICI SCOLASTICI DI PROPRIETA' DEL COMUNE DI GENOVA

LOTTO 8

Committente

COMUNE DI
GENOVA

ATI

energynet srl

Mandatataria

more
energy
Integrated Engineering

E661 - Asilo nido "Filastrocca"
Ex casa della donna e del bambino

ALLEGATO B

K. IMPIANTI TERMICI - PIANO SETTIMO
scala 1:200