


PIANO PRIMO

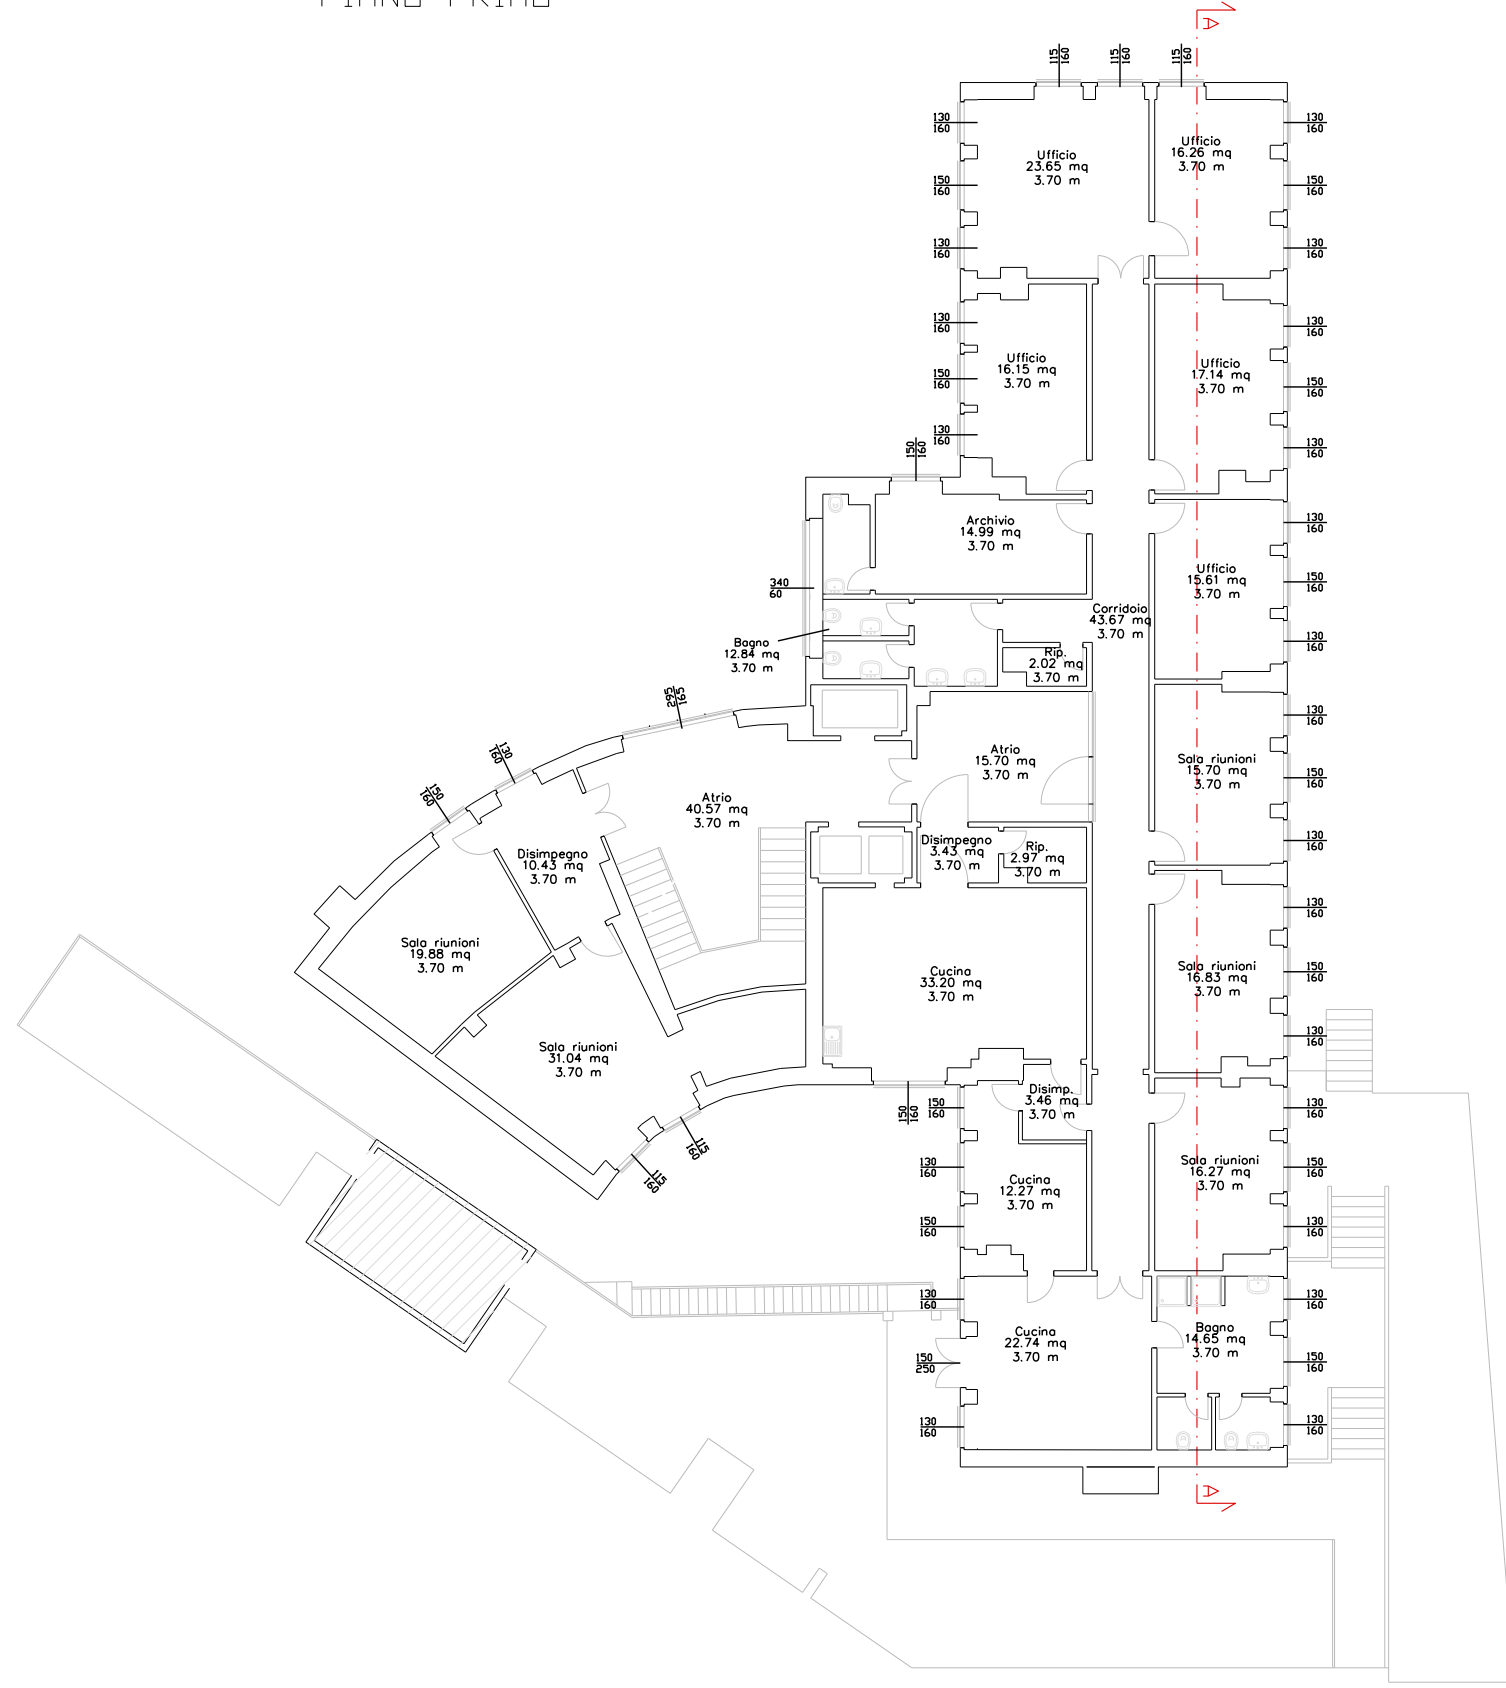

SERVIZIO DI AUDIT E DIAGNOSI ENERGETICHE RELATIVE AGLI EDIFICI SCOLASTICI DI PROPRIETA' DEL COMUNE DI GENOVA

LOTTO 8  
 Committente  
 COMUNE DI  
 GENOVA

ATI  
  
 Mandataria

  
 Integrated Engineering

E661 - Asilo nido "Filaastrocca"  
 Ex casa della donna e del bambino

ALLEGATO B  
 2. INVOLUCRO EDILIZIO - PIANO PRIMO  
 scala 1:200