
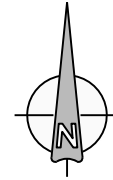


PIANO SECONDO

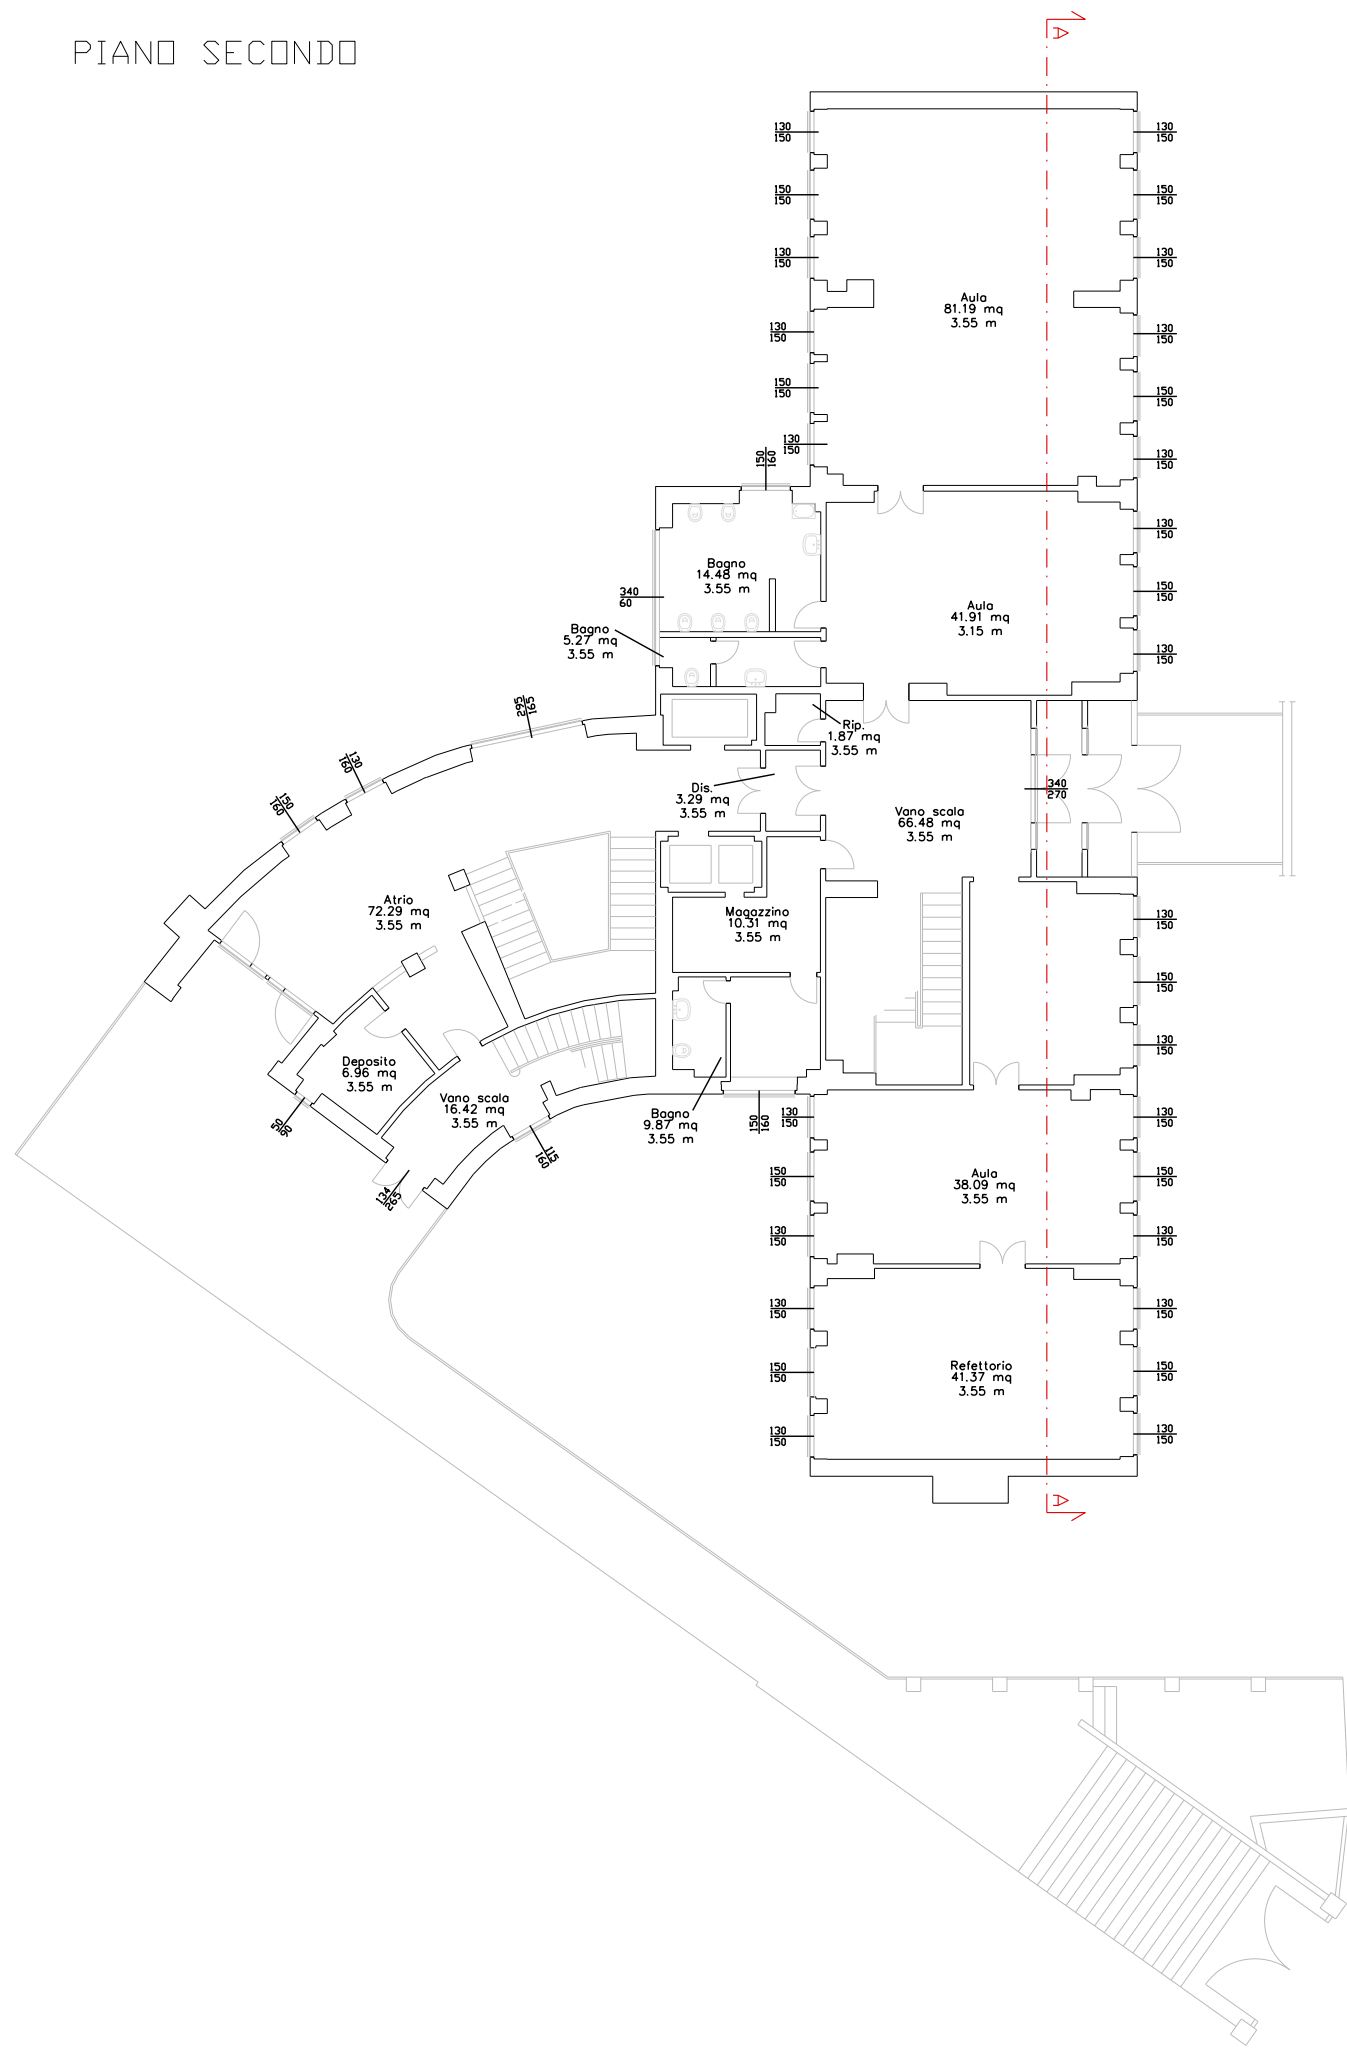

SERVIZIO DI AUDIT E DIAGNOSI ENERGETICHE RELATIVE AGLI EDIFICI SCOLASTICI DI PROPRIETA' DEL COMUNE DI GENOVA

LOTTO 8

Committente
COMUNE DI
GENOVA

ATI

energynet srl

Mandatataria

more energy
Integrated Engineering

E661 - Asilo nido "Filastrocca"
Ex casa della donna e del bambino

ALLEGATO B
2. INVOLUCRO EDILIZIO - PIANO SECONDO
scala 1:200