

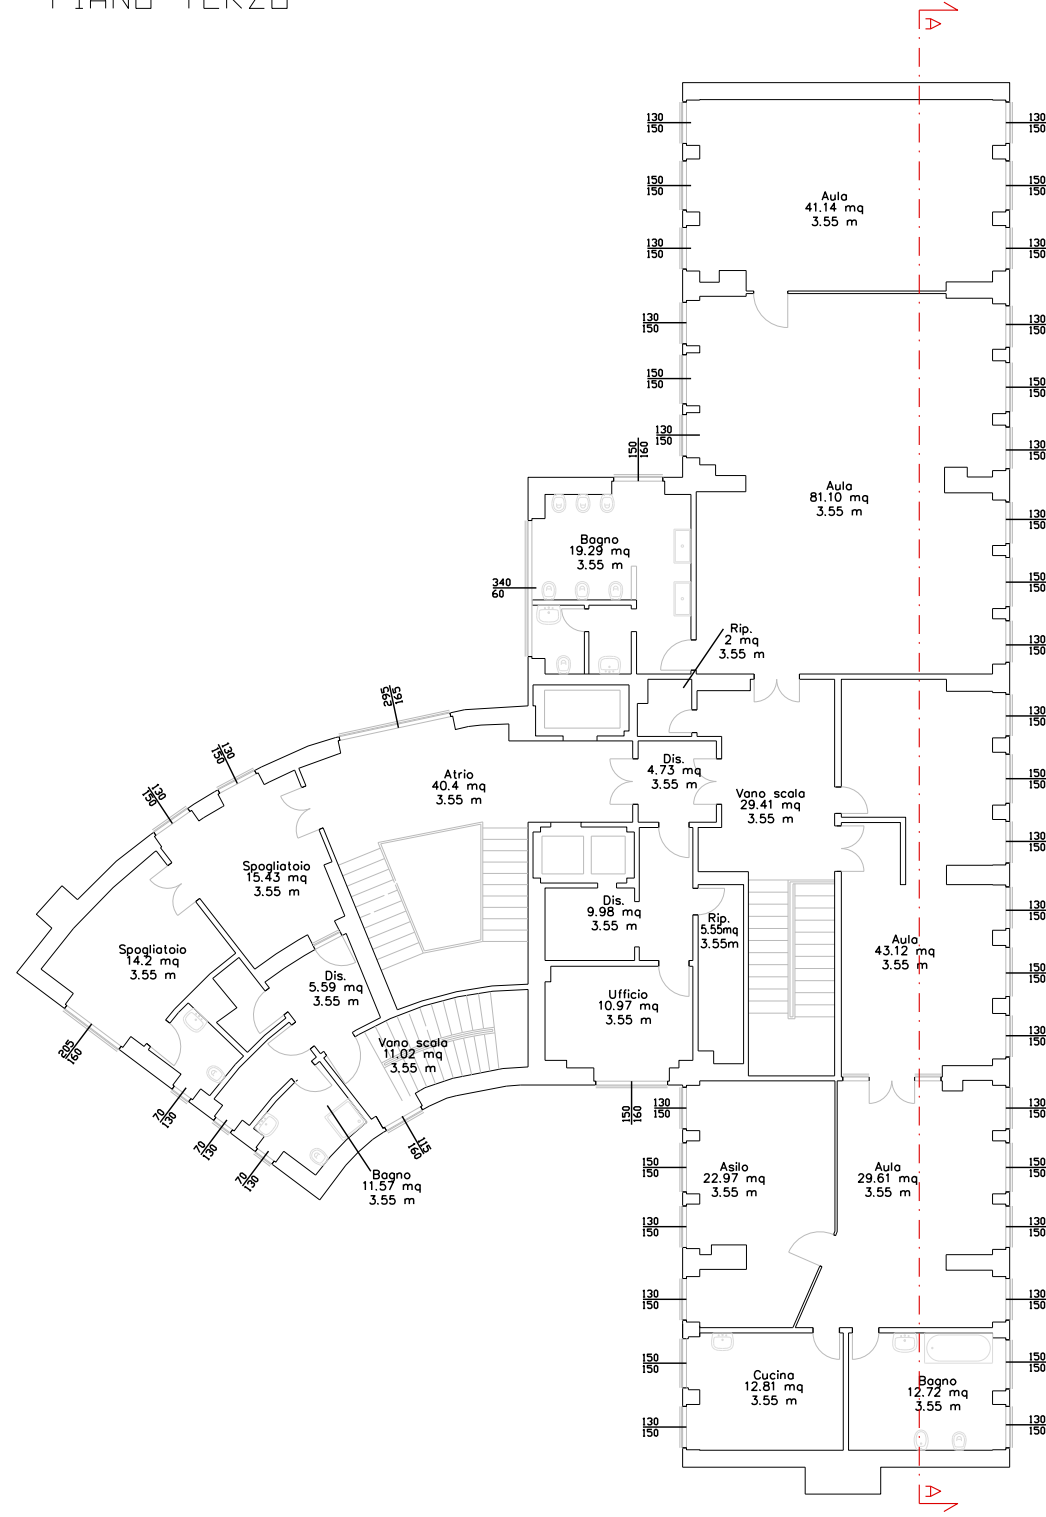


PIANO TERZO

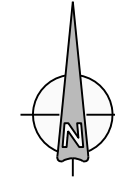

PIANO QUARTO

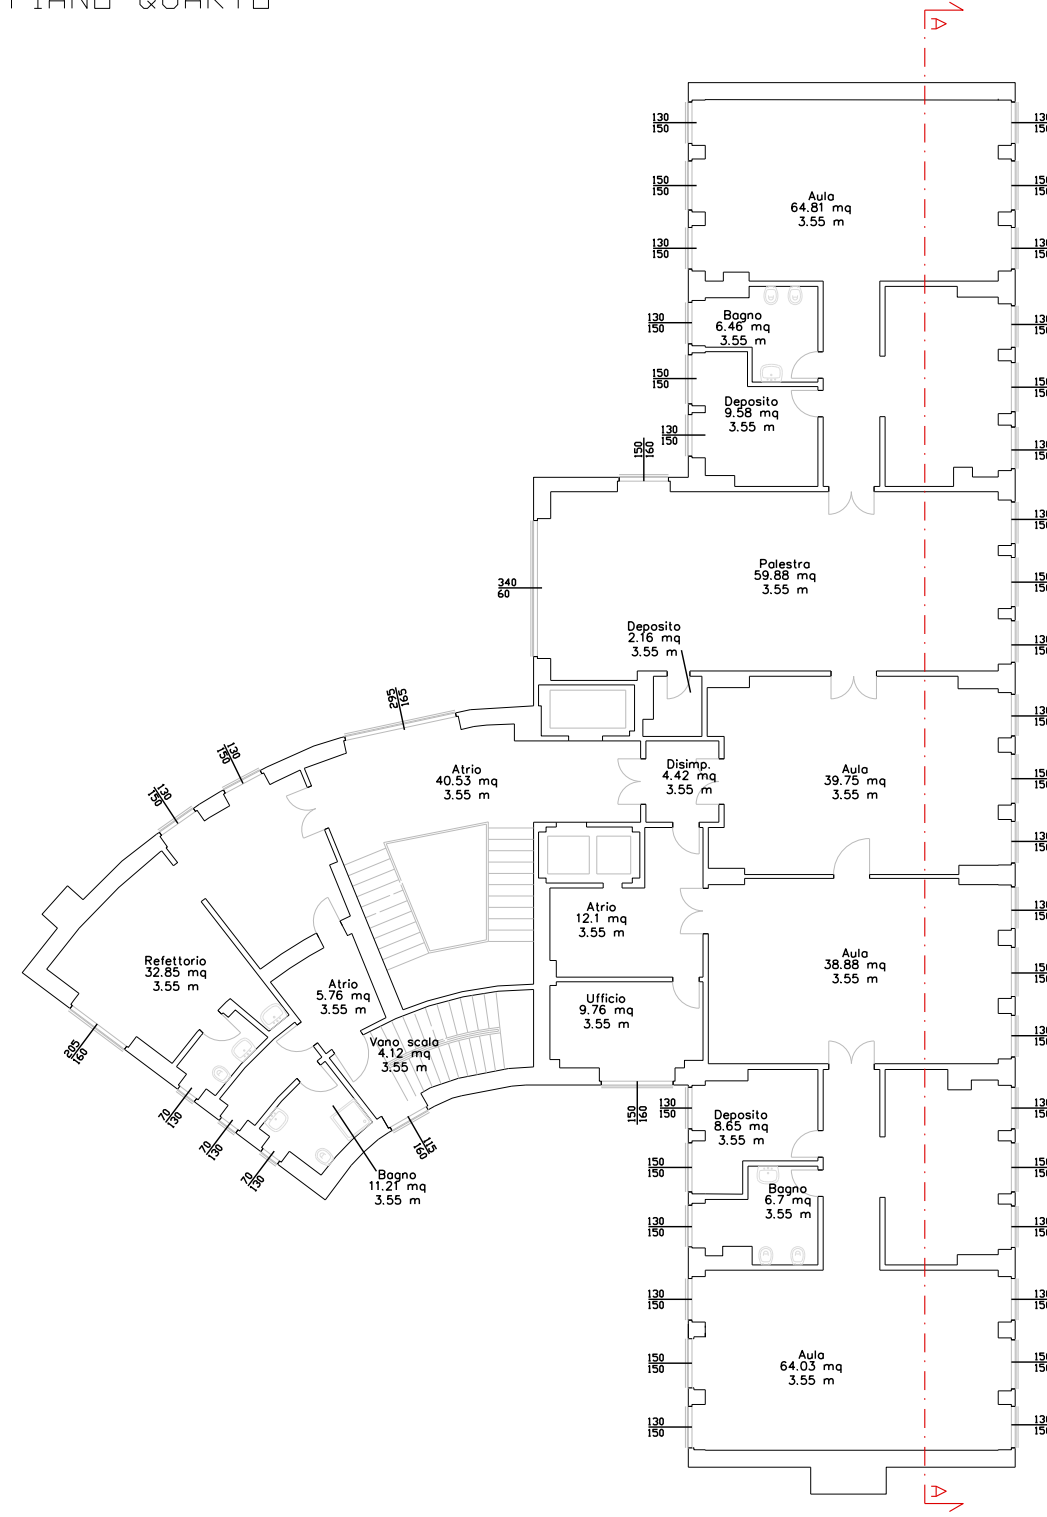

E661 - Asilo nido "Filastrocca"  
 Ex casa della donna e del bambino  
 ALLEGATO B  
 2. INVOLUCRO EDILIZIO - PIANO TERZO\_PIANO QUARTO  
 scala 1:200

SERVIZIO DI AUDIT E DIAGNOSI ENERGETICHE RELATIVE AGLI  
 EDIFICI SCOLASTICI DI PROPRIETA' DEL COMUNE DI GENOVA

Committente  
 COMUNE DI  
 GENOVA

ATI  
**energynet** srl  
 Mandataria

**more**  
 energy  
 Integrated Engineering

LOTTO 8