



PIANO QUINTO

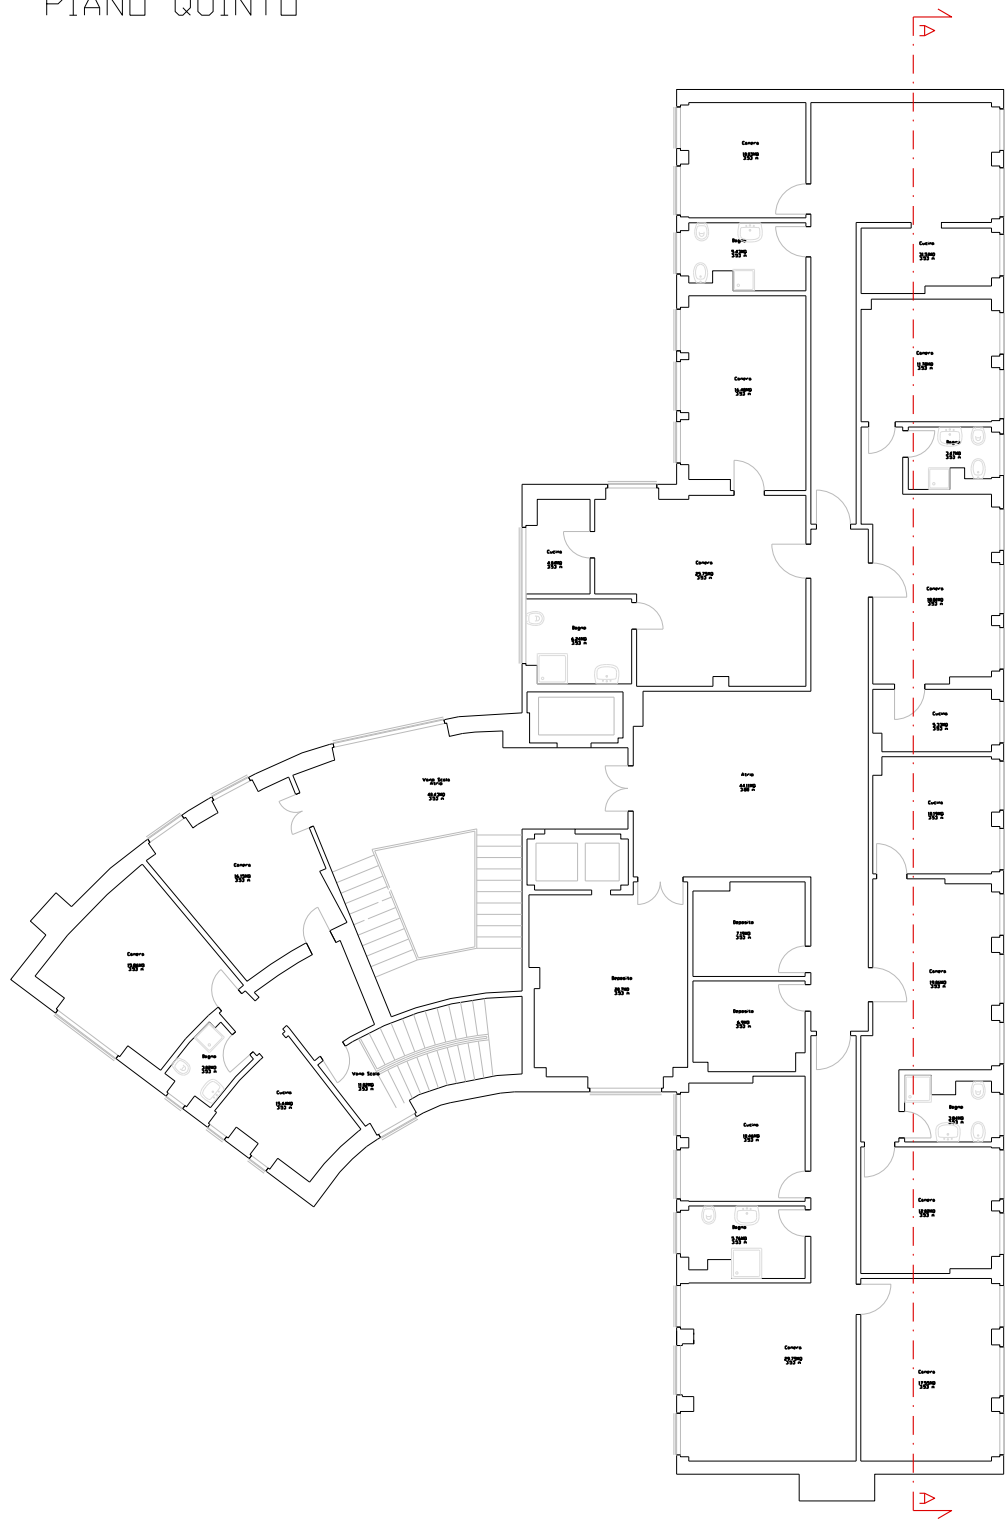

PIANO SESTO

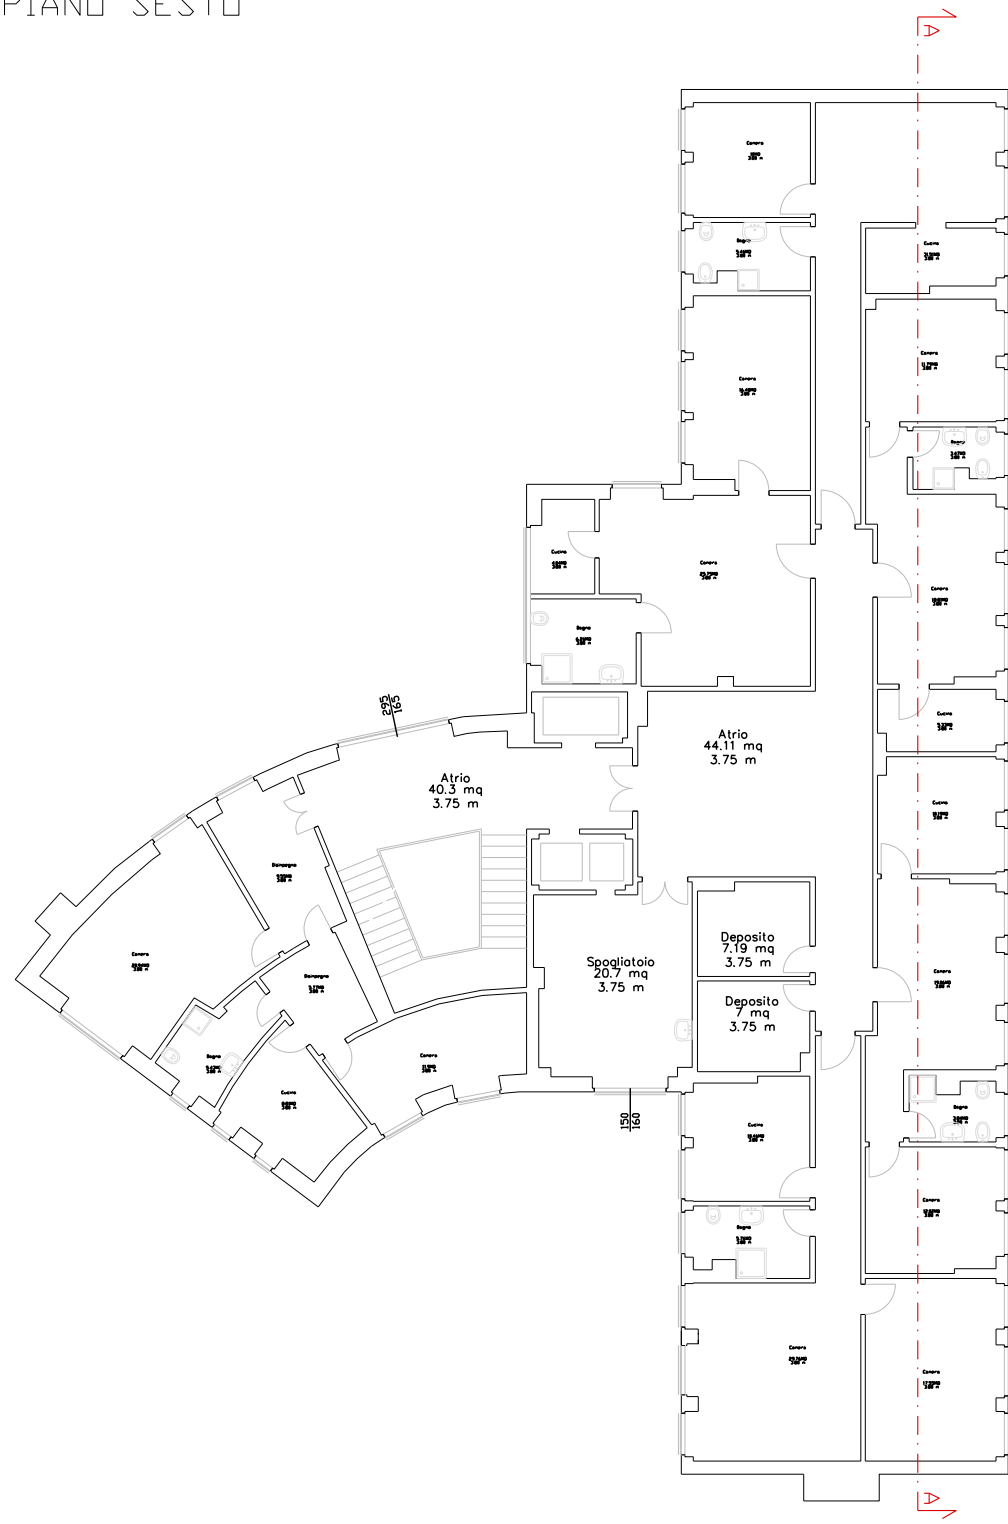

SERVIZIO DI AUDIT E DIAGNOSI ENERGETICHE RELATIVE AGLI EDIFICI SCOLASTICI DI PROPRIETA' DEL COMUNE DI GENOVA

Committente
COMUNE DI
GENOVA

ATI
energynet srl
Mandatataria

more
energy
Integrated Engineering

E661 - Asilo nido "Filastrocca"
Ex casa della donna e del bambino
ALLEGATO B
2. INVOLUCRO EDILIZIO - PIANO QUINTO_PIANO SESTO
scala 1:200