
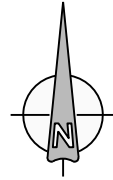


PIANO TERRA

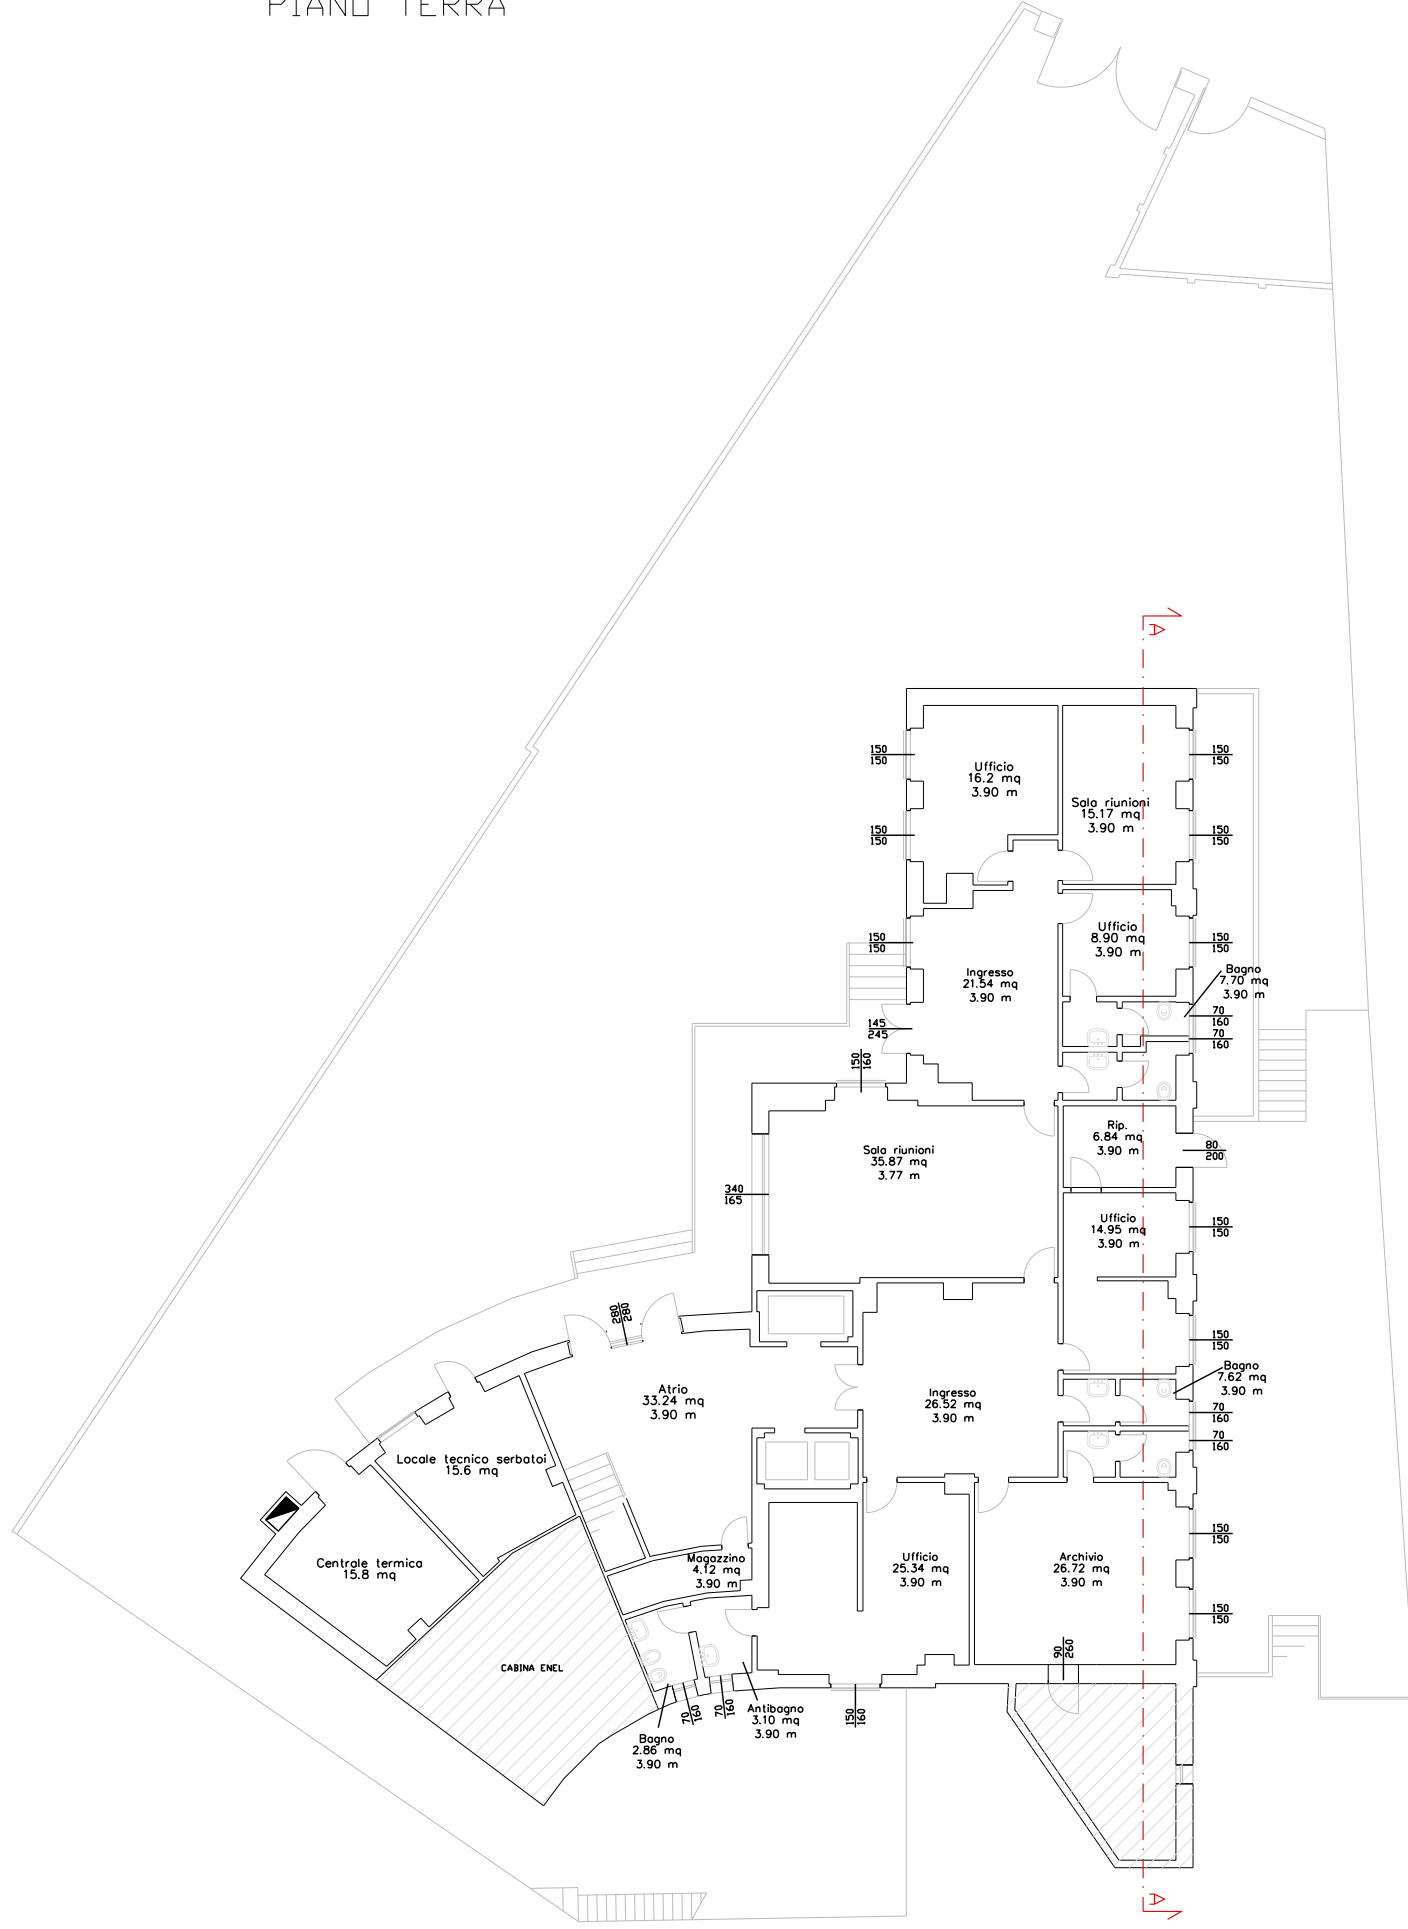

SERVIZIO DI AUDIT E DIAGNOSI ENERGETICHE RELATIVE AGLI EDIFICI SCOLASTICI DI PROPRIETA' DEL COMUNE DI GENOVA

Committente

ATI

energynet srl

more energy

Mandatataria

COMUNE DI GENOVA

LOTTO 8

E661 - Asilo nido "Filastrocca"
Ex casa della donna e del bambino

ALLEGATO B

2. INVOLUCRO EDILIZIO - PIANO TERRA

scala 1:200