

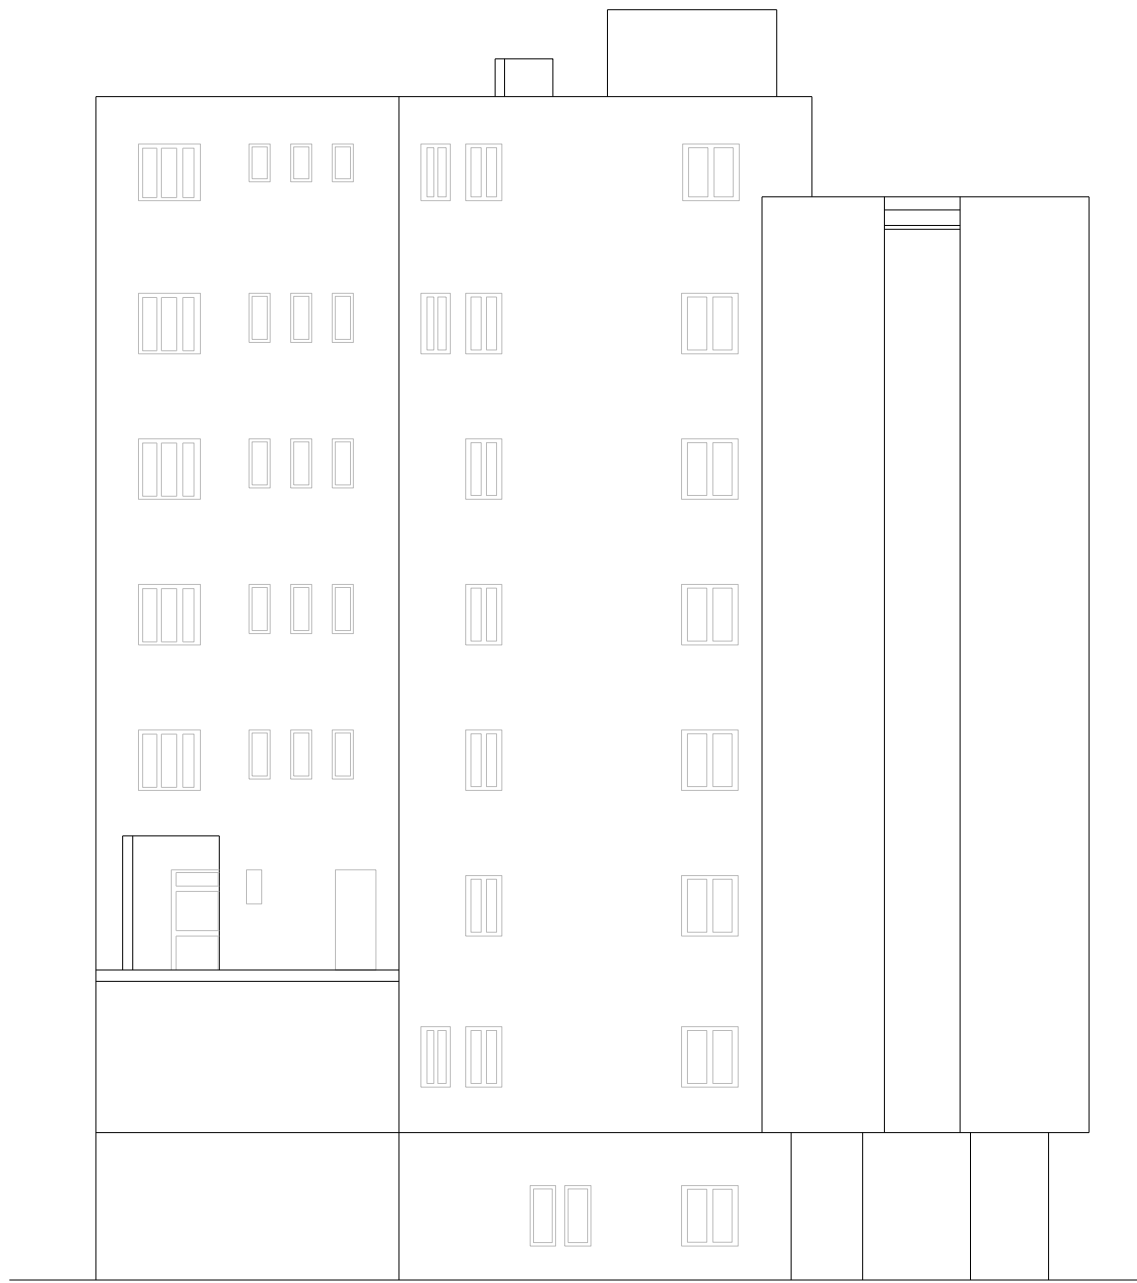


PROSPETTO SUD

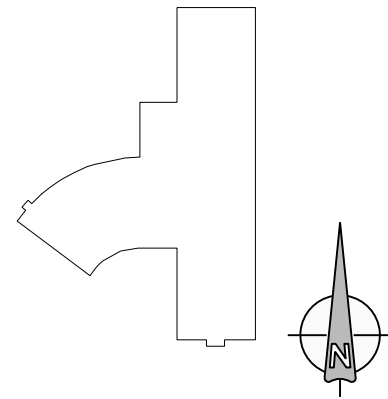

PROSPETTO EST

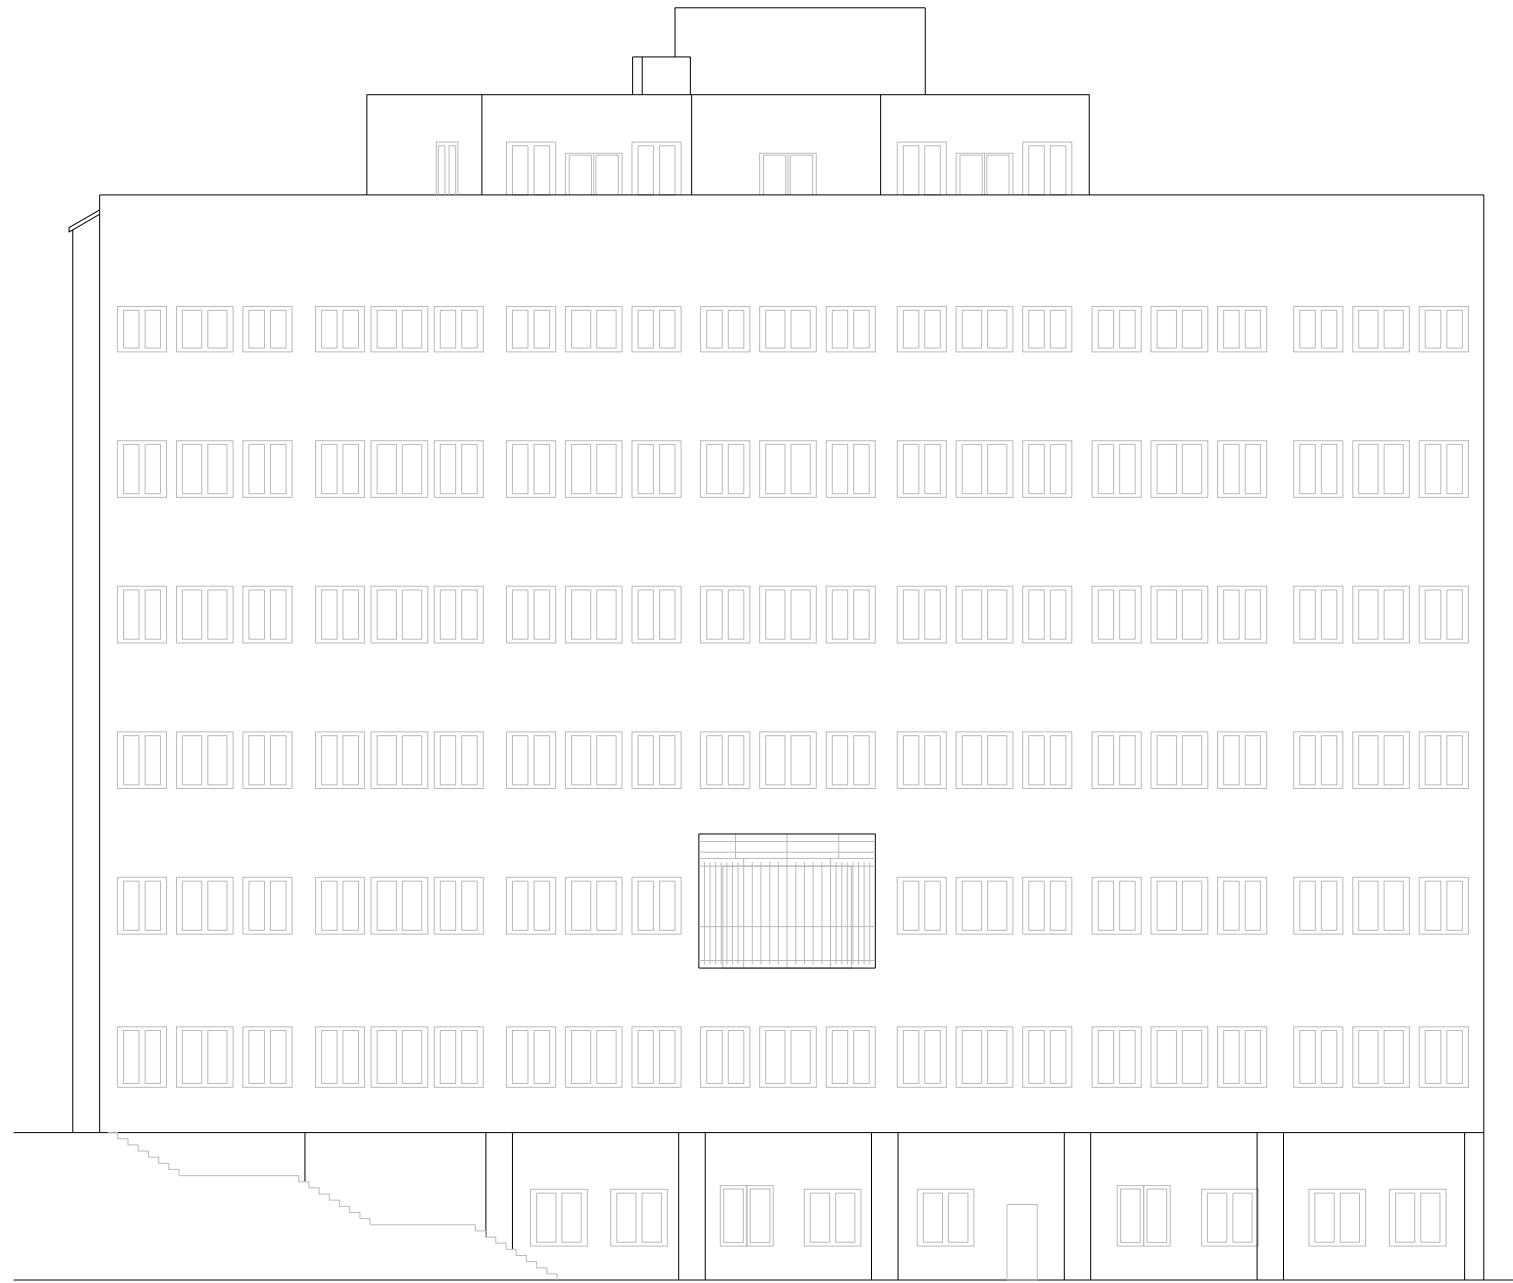

SERVIZIO DI AUDIT E DIAGNOSI ENERGETICHE RELATIVE AGLI EDIFICI SCOLASTICI DI PROPRIETA' DEL COMUNE DI GENOVA

LOTTO 8

Committente  
COMUNE DI  
GENOVA

ATI  
**energynet** srl  
Mandataria

**more**  
energy  
INGEGNERIA

E661 - Asilo nido "Filastrocca"  
Ex casa della donna e del bambino  
ALLEGATO B  
Y. INVOLUCRO EDILIZIO - PROSPETTI  
scala 1:200