
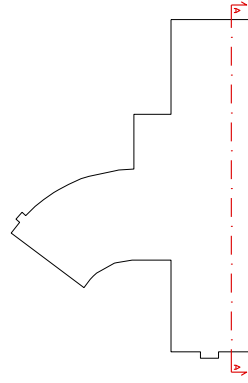


SEZIONE A-A

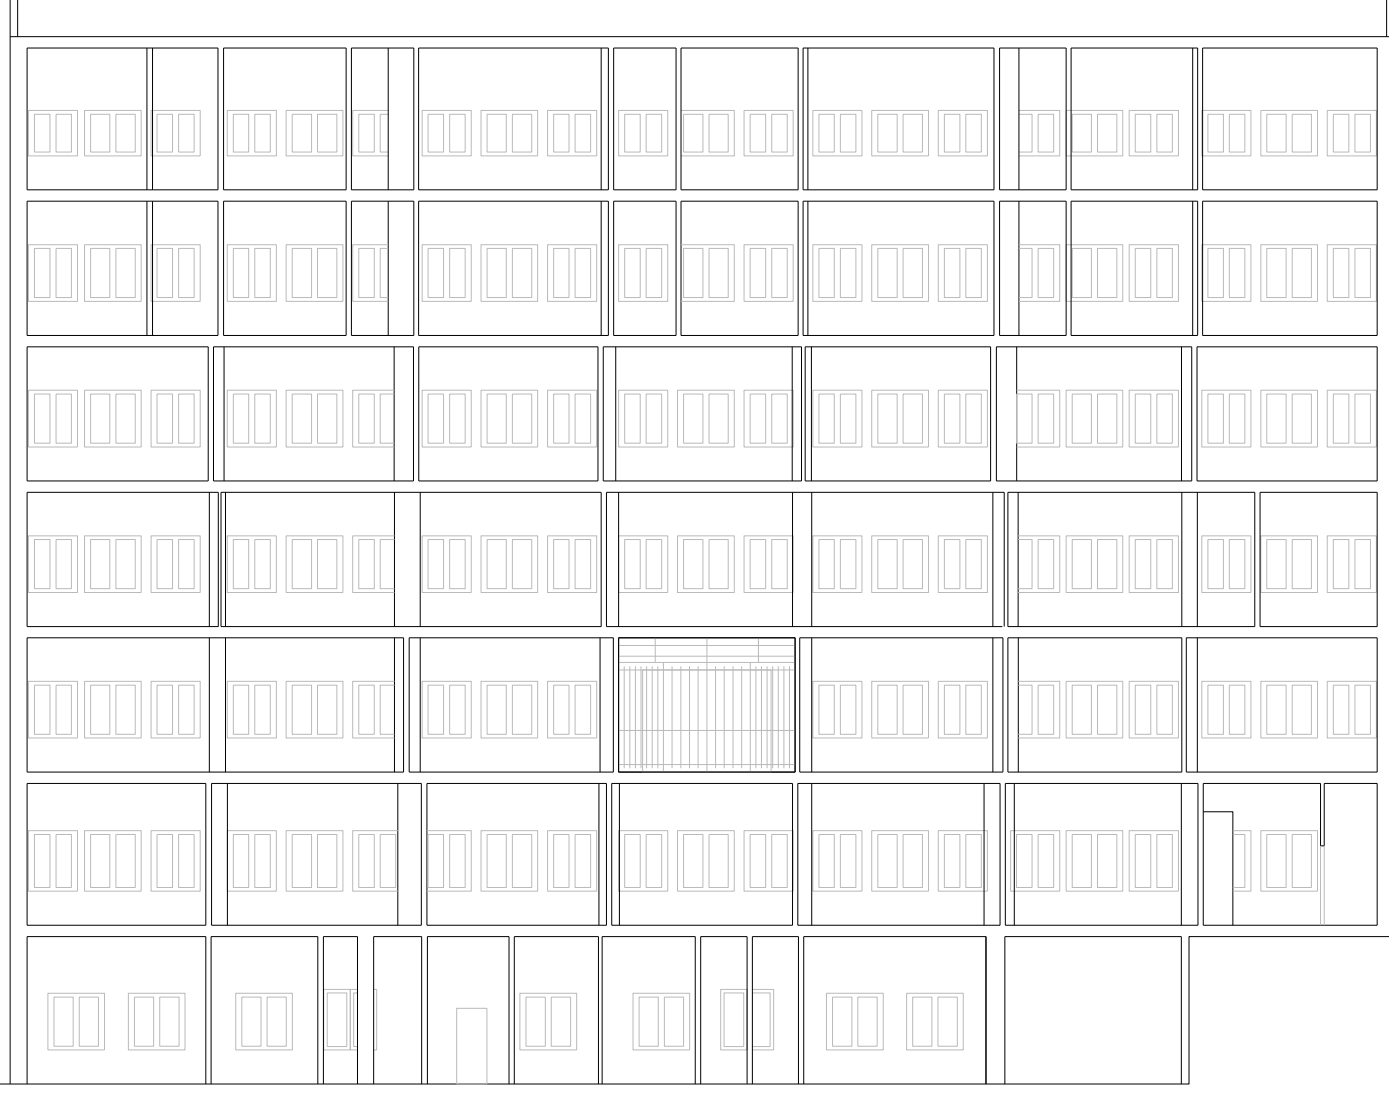

SERVIZIO DI AUDIT E DIAGNOSI ENERGETICHE RELATIVE AGLI EDIFICI SCOLASTICI DI PROPRIETA' DEL COMUNE DI GENOVA

LOTTO 8

Committente
COMUNE DI
GENOVA

ATI
energynet srl
Mandataria

more
energy
INGEGNERIA

E661 - Asilo nido "Filastrocca"
Ex casa della donna e del bambino

ALLEGATO B

Y. INVOLUCRO EDILIZIO - SEZIONE
scala 1:200