


PIANO PRIMO

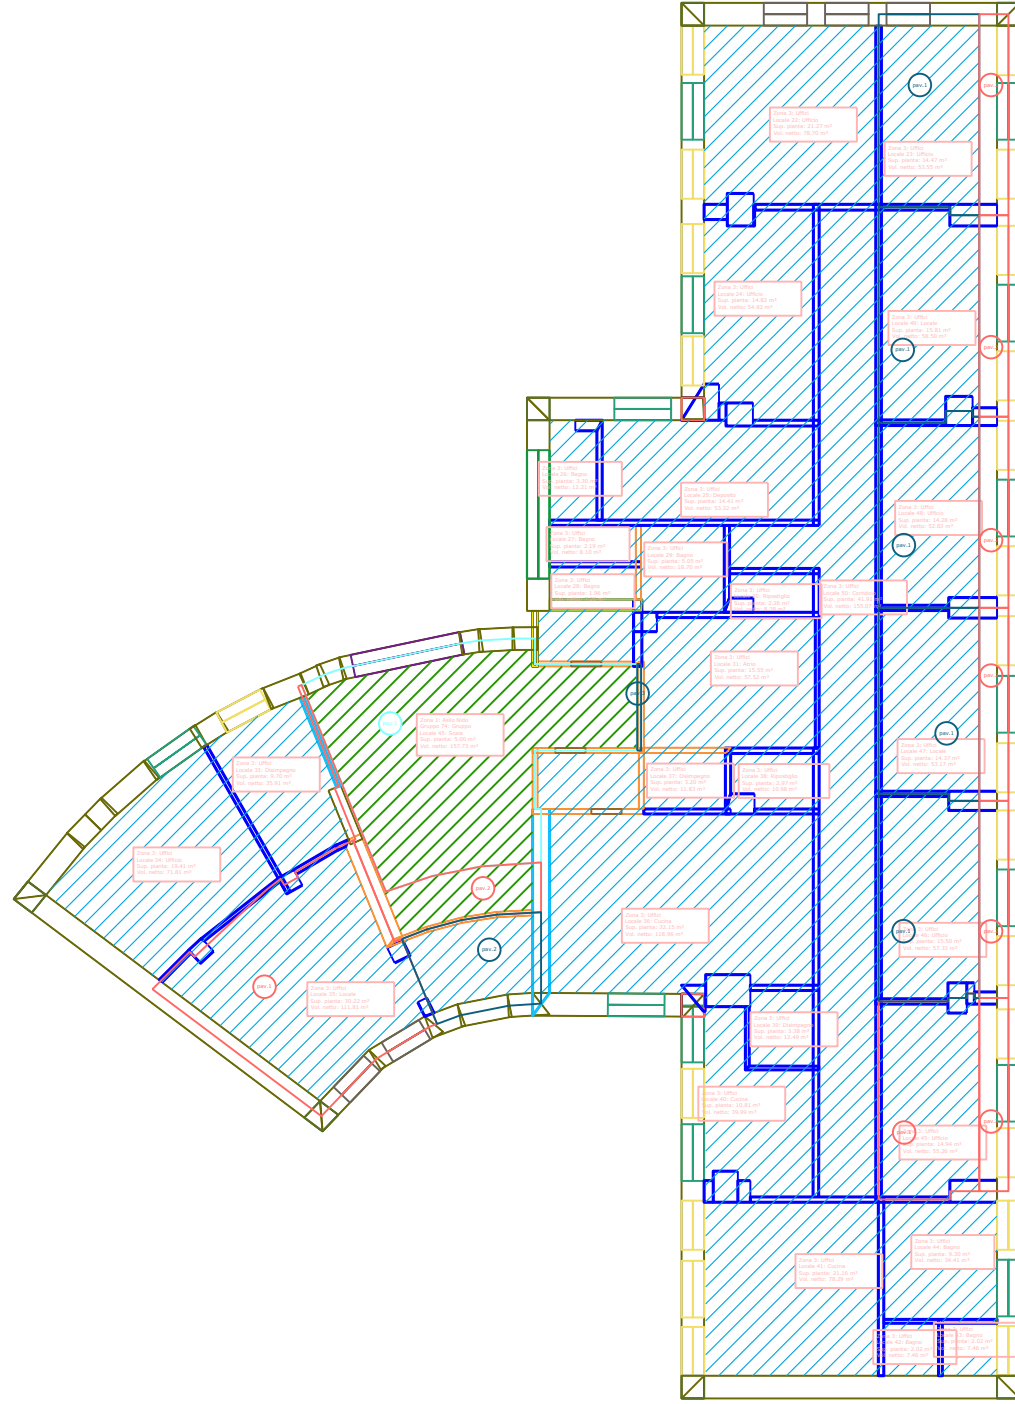

Legenda strutture termiche		
Cod.	Descr.	
M57	Porta ascensori NC	C
P2	Pavimento sopra ingresso	T
P3	Pavimento interpiano	D
P7	Pavimento verso locali non climatizzati	C
Z1	C - Angolo tra pareti	'
Z2	C - Angolo tra pareti	'
W10	F6	T
W12	F7	T
W22	PF5	T
W5	F3	T
W7	F4	T
W9	F5	T
M0	Struttura non disperdente	'
M1	ME1	T
M6	MI3	D
M16	MI13	D
M18	MI15	D
M35	MI29	D
M53	MI46 NC	C
M56	MI49 NC	C
M59	MI52 NC	C
M3	ME3	T
M4	MI1	D
-	Struttura non disperdente	'

ZONA TERMICA ASILO NIDO
 ZONA TERMICA UFFICIO

SERVIZIO DI AUDIT E DIAGNOSI ENERGETICHE RELATIVE AGLI EDIFICI SCOLASTICI DI PROPRIETA' DEL COMUNE DI GENOVA

LOTTO 8

Committente
COMUNE DI
GENOVA

ATI

energynet srl

Mandatataria

more
energy
Integrated Engineering

E661 - Asilo nido "Filastrocca"
Ex casa della donna e del bambino

ALLEGATO B
X. ZONE TERMICHE - PIANO PRIMO
scala 1:200