


PIANO SECONDO

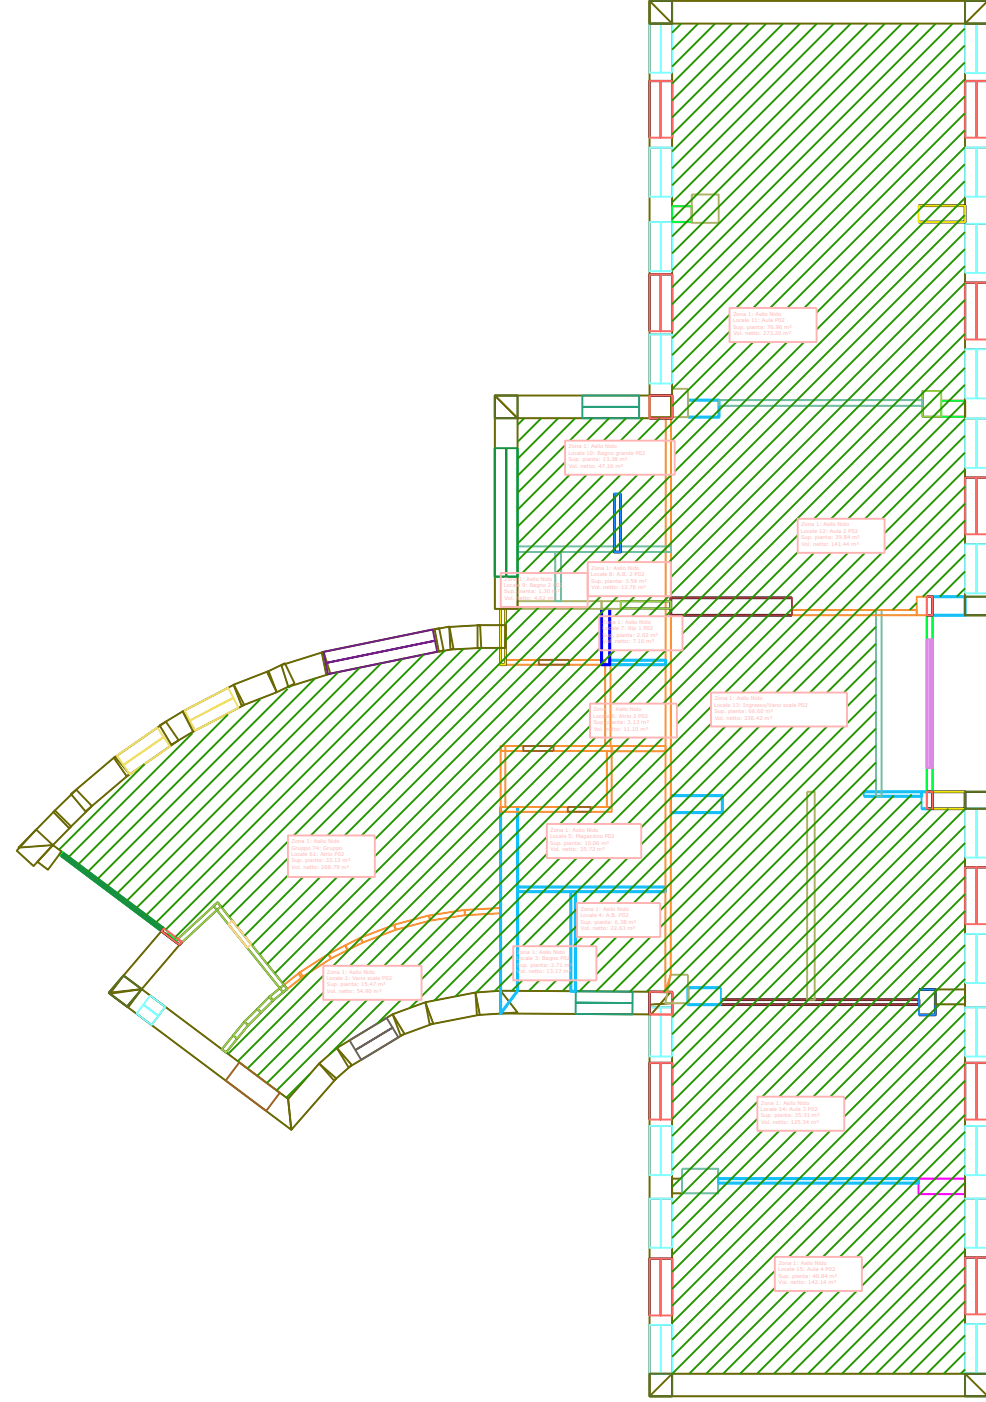

ZONA TERMICA ASILO NIDO

Legenda strutture termiche		
Cod.	Descr.	
M24	Porta esterna	CCT
M26	Porta interna NC	CCT
M57	Porta ascensori NC	CCT
Z1	C - Angolo tra pareti	' ' CCT
Z2	C - Angolo tra pareti	' ' CCT
W1	F1	T T T
W10	F6	T T T
W12	F7	T T T
W13	F8	T T T
W18	PF1	T T T
W19	PF2	T T T
W3	F2	T T T
W5	F3	T T T
W7	F4	T T T
W9	F5	T T T
M1	ME1	T T T
M5	MI2	D D D
M6	MI3	D D D
M7	MI4	D D D
M8	MI5	D D D
M9	MI6	D D D
M10	MI7	D D D
M12	MI9	D D D
M13	MI10	D D D
M14	MI11	D D D
M15	MI12	D D D
M16	MI13	D D D
M17	MI14	D D D
M18	MI15	D D D
M19	MI16	D D D
M20	MI17	D D D
M21	MI18	D D D
M22	MI19	D D D
M53	MI46 NC	CCT
M58	MI51 NC	CCT
M59	MI52 NC	CCT
M2	ME2	T T T
M62	ME4	T T T
M63	ME5	T T T
M64	ME6	T T T
M3	ME3	T T T
M4	MI1	T T T
M72	MI58 NC 14 cm	CCT
-	Struttura non disperdente	' ' CCT

E661 - Asilo nido "Filastrocca"  
 Ex casa della donna e del bambino  
 ALLEGATO B  
 X. ZONE TERMICHE - PIANO SECONDO  
 scala 1:200

SERVIZIO DI AUDIT E DIAGNOSI ENERGETICHE RELATIVE AGLI EDIFICI SCOLASTICI DI PROPRIETA' DEL COMUNE DI GENOVA

Committente COMUNE DI GENOVA	ATI	
		Mandataria

LOTTO 8