


PIANO QUINTO

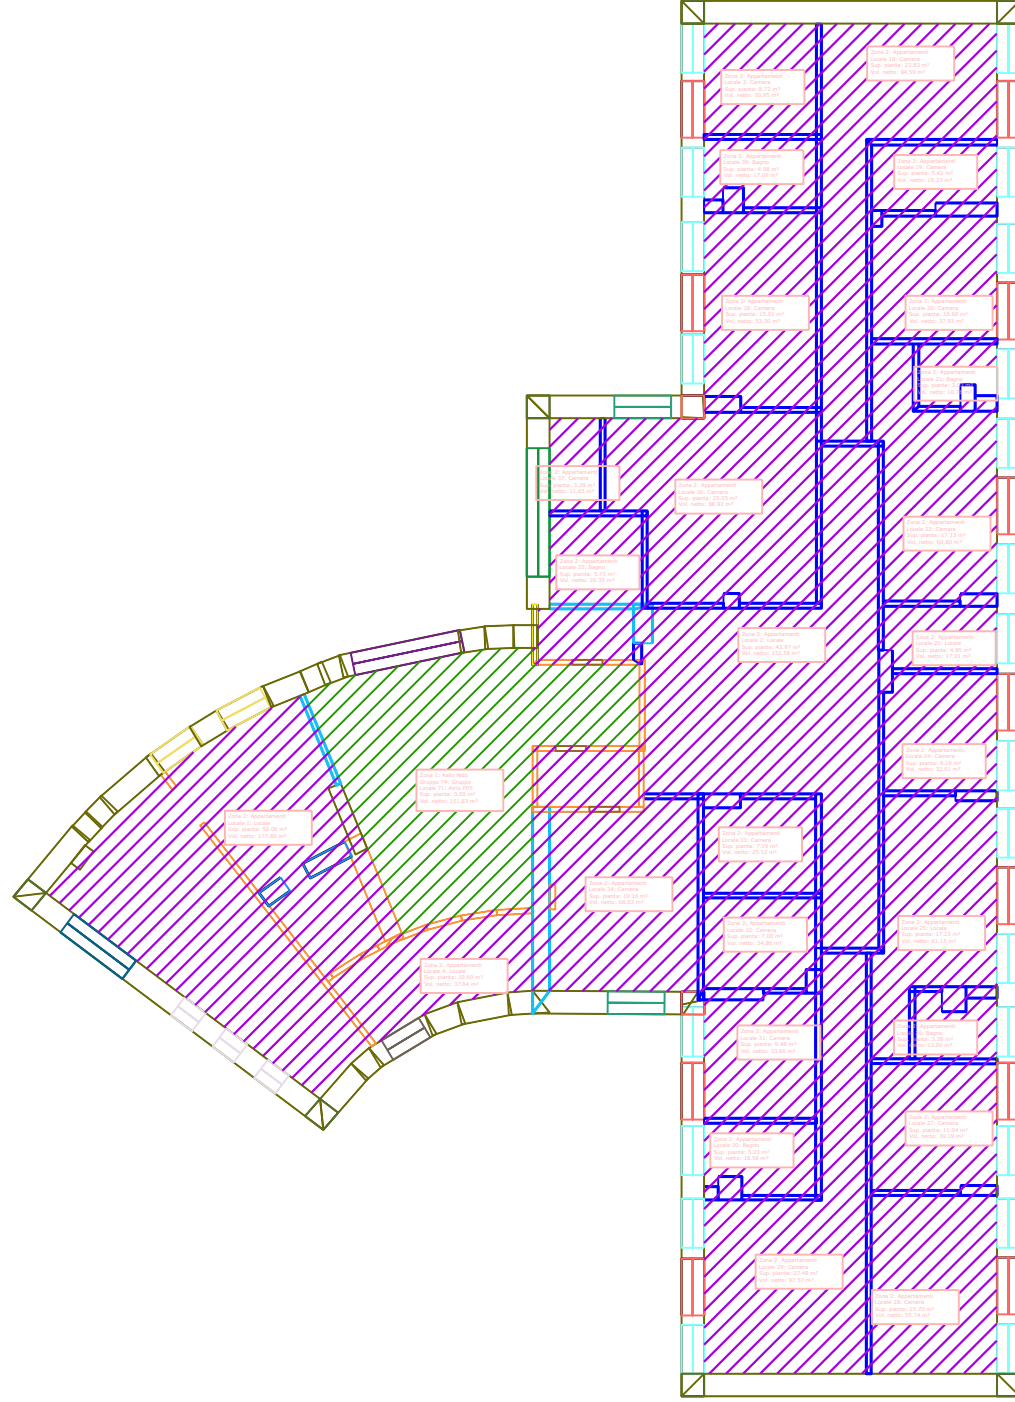

Legenda strutture termiche		
Cod.	Descr.	
M57	Porta ascensori NC	U
Z1	C - Angolo tra pareti	·
Z2	C - Angolo tra pareti	·
W1	F1	T
W10	F6	T
W12	F7	T
W14	F9	T
W16	F10	T
W3	F2	T
W5	F3	T
W7	F4	T
W9	F5	T
M0	Struttura non disperdente	·
M1	ME1	T
M6	MI3	D
M11	MI8	D
M16	MI13	D
M18	MI15	D
M31	MI25	D
M35	MI29	D
M39	MI33	D
M41	MI35	D
M53	MI46 NC	U
M3	ME3	T
M4	MI1	D
-	Struttura non disperdente	·

ZONA TERMICA ASILO NIDO
 ZONA TERMICA APPARTAMENTI

SERVIZIO DI AUDIT E DIAGNOSI ENERGETICHE RELATIVE AGLI EDIFICI SCOLASTICI DI PROPRIETA' DEL COMUNE DI GENOVA

Committente
COMUNE DI
GENOVA

ATI
energynet srl
Mandatataria

more
energy
Integrated Engineering

E661 - Asilo nido "Filastrocca"
Ex casa della donna e del bambino
ALLEGATO B
X. ZONE TERMICHE - PIANO QUINTO
scala 1:200