


PIANO SESTO

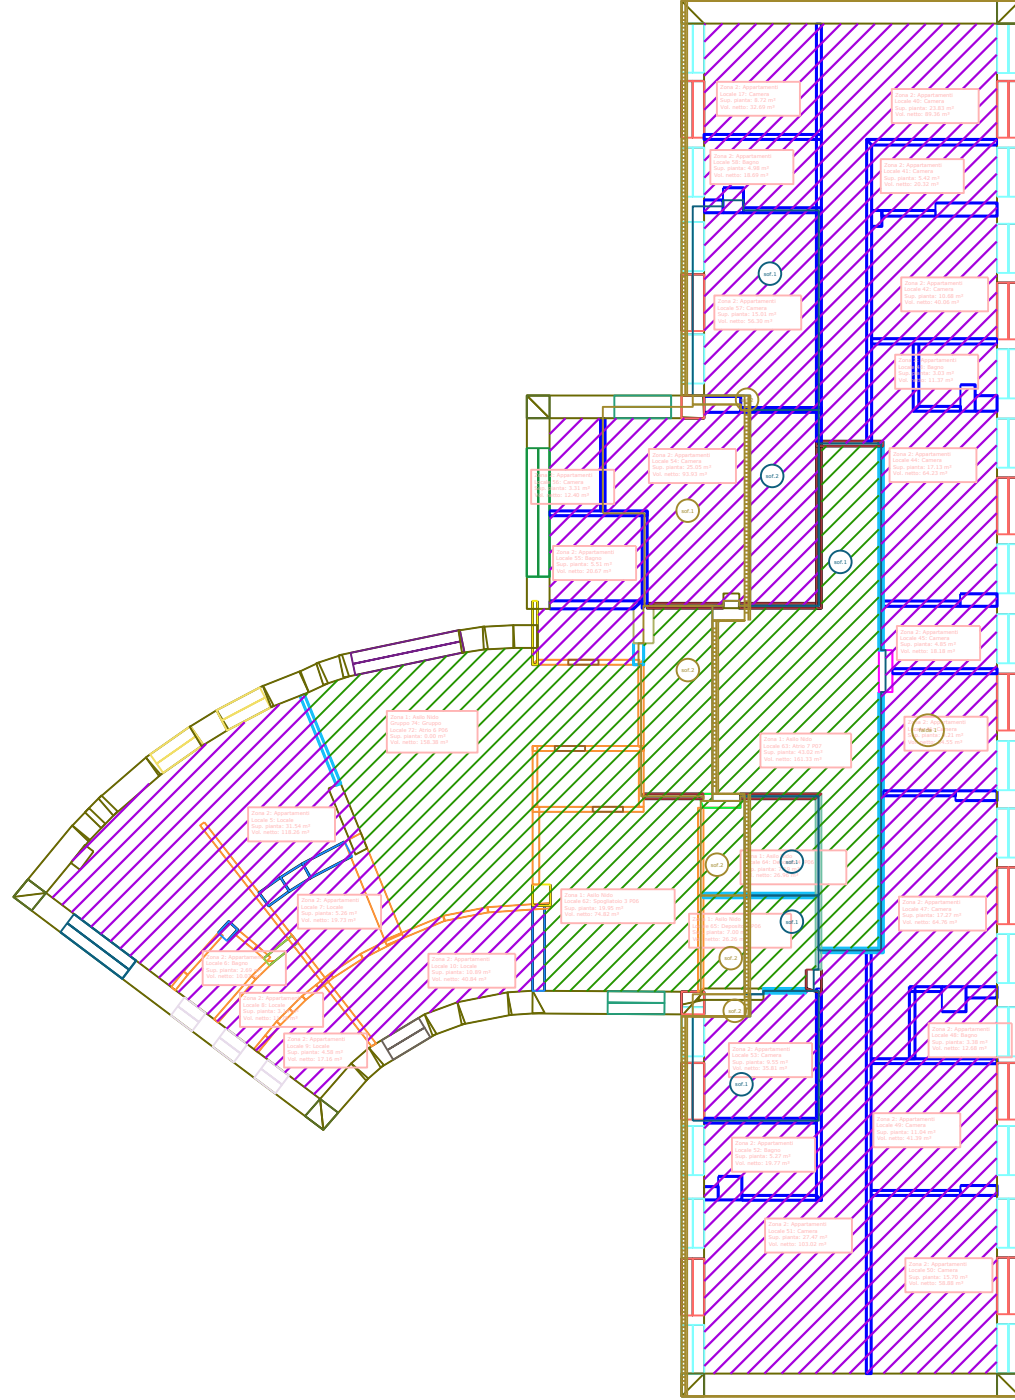

Legenda strutture termiche			
Cod.	Descr.		
S1	Soffitto tra scuole		D
S3	Soffitto copertura		T
M57	Porta ascensori NC		U
Z1	C - Angolo tra pareti		-
Z2	C - Angolo tra pareti		-
S3	Soffitto copertura		T
W1	F1		T
W10	F6		T
W12	F7		T
W14	F9		T
W16	F10		T
W3	F2		T
W5	F3		T
W7	F4		T
W9	F5		T
M0	Struttura non disperdente		-
M1	ME1		T
M5	MI2		D
M6	MI3		D
M7	MI4		D
M12	MI9		D
M18	MI15		D
M27	MI21		D
M31	MI25		D
M35	MI29		D
M43	MI37		D
M44	MI38		D
M45	MI39		C
M46	MI40		C
M47	MI41		D
M48	MI42		D
M49	MI42		D
M50	MI43		D
M51	MI44		C
M52	MI45		D
M53	MI46 NC		C
M3	ME3		T
M4	MI1		D
-	Struttura non disperdente		-

▨ ZONA TERMICA ASILO NIDO  
▨ ZONA TERMICA APPARTAMENTI

SERVIZIO DI AUDIT E DIAGNOSI ENERGETICHE RELATIVE AGLI EDIFICI SCOLASTICI DI PROPRIETA' DEL COMUNE DI GENOVA

Committente

COMUNE DI GENOVA

ATI

  
 Mandataria

  
 Integrated Engineering

E661 - Asilo nido "Filastrocca"  
 Ex casa della donna e del bambino  
 ALLEGATO B  
 X. ZONE TERMICHE - PIANO SESTO  
 scala 1:200