


PIANO SETTIMO

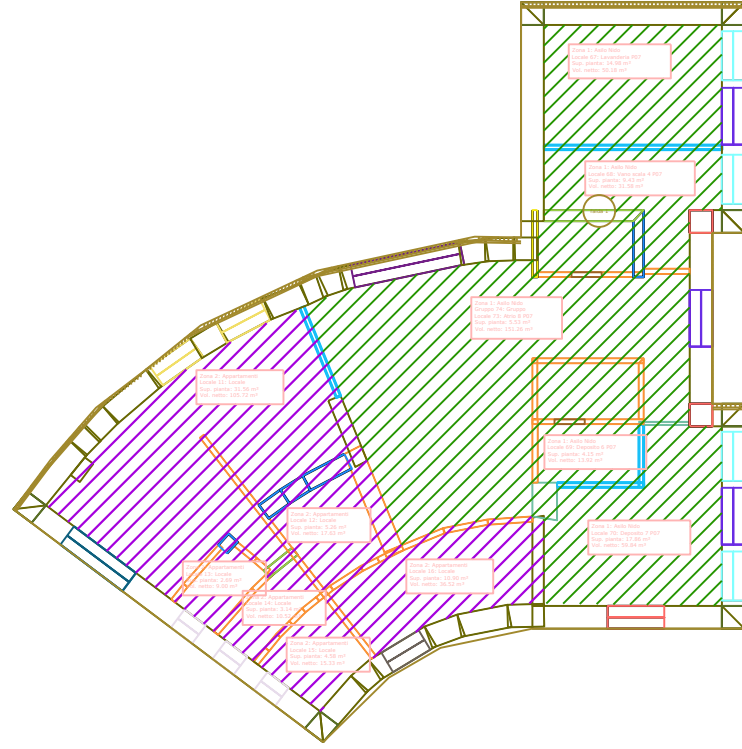

Legenda strutture termiche		
Cod.	Descr.	
M57	Porta ascensori NC	U
Z1	C - Angolo tra pareti	U
Z2	C - Angolo tra pareti	U
S3	Soffitto copertura	T
W1	F1	T
W10	F6	T
W12	F7	T
W14	F9	T
W16	F10	T
W20	PF3	T
W3	F2	T
W9	F5	T
M1	ME1	T
M6	MI3	D
M18	MI15	D
M19	MI16	D
M31	MI25	D
M35	MI29	D
M43	MI37	D
M44	MI38	D
M47	MI41	D
M53	MI46 NC	C
M54	MI47	D
M55	MI48 NC	D
M56	MI49 NC	C
M3	ME3	T
M4	MI1	D
-	Struttura non disperdente	U

 ZONA TERMICA ASILO NIDO
 ZONA TERMICA APPARTAMENTI

SERVIZIO DI AUDIT E DIAGNOSI ENERGETICHE RELATIVE AGLI EDIFICI SCOLASTICI DI PROPRIETA' DEL COMUNE DI GENOVA

Committente

ATI

COMUNE DI GENOVA

energynet srl

Mandatataria

more
energy
Integrated Engineering

E661 - Asilo nido "Filaastrocca"
Ex casa della donna e del bambino

ALLEGATO B

X. ZONE TERMICHE - PIANO SETTIMO
scala 1:200