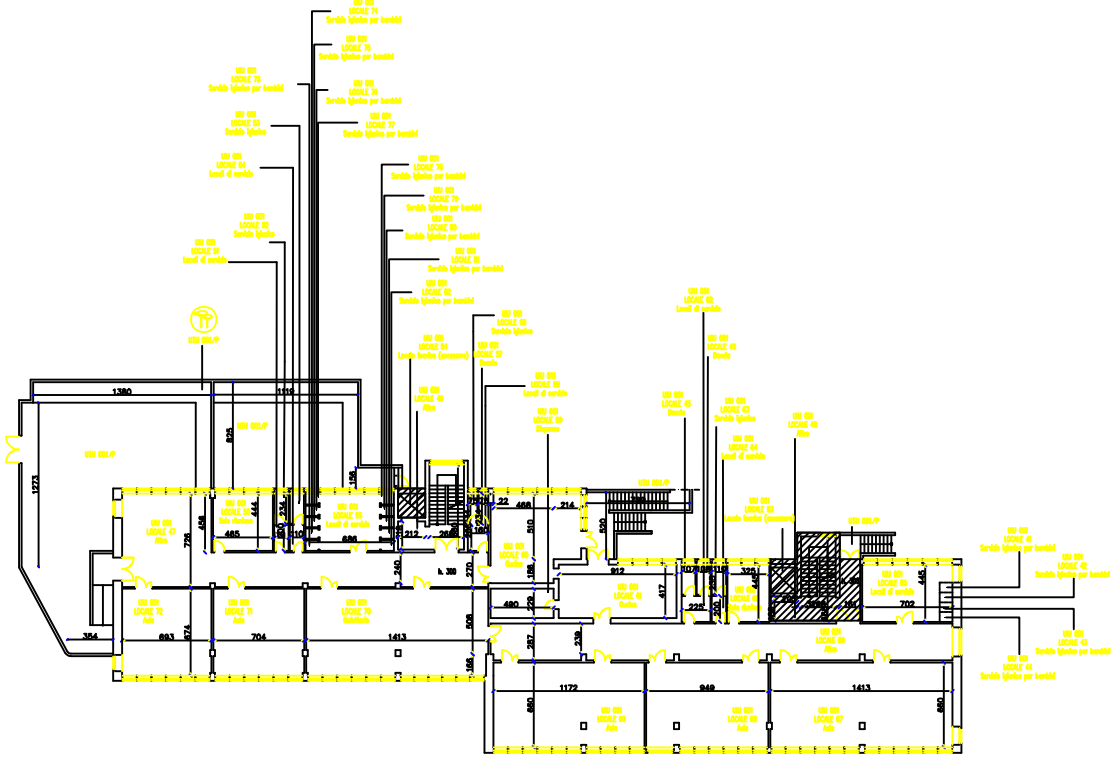

NON RISCALDATO

TAVOLA PIANO EDIFICIO SCOLASTICO / SOCIALE

TITOLO: ASILO NIDO E SCUOLA MATERNA VOLTRI 2 VIA CALAMANDREI CIV. 57 / 57A	N. PARTITA COMUNE: IND 200
	COD. COMPLESSO: C 301
	COD. EDIFICIO E 832
	PIANO: 2
DIREZIONE PATRIMONIO	RILIEVO ESEGUITO DA Polo CAD S.r.l. per F.I.I.I. S.p.A.
GRUPPO PROGETTISTI	DATA RILIEVO 30/12/2004
	TAVOLA N.: SCALA: 1:200
	AGGIORNATO IL: A CURA DI:

COMUNE DI GENOVA VIA GARIBALDI , 9
SETTORE TECNICO DEL PATRIMONIO