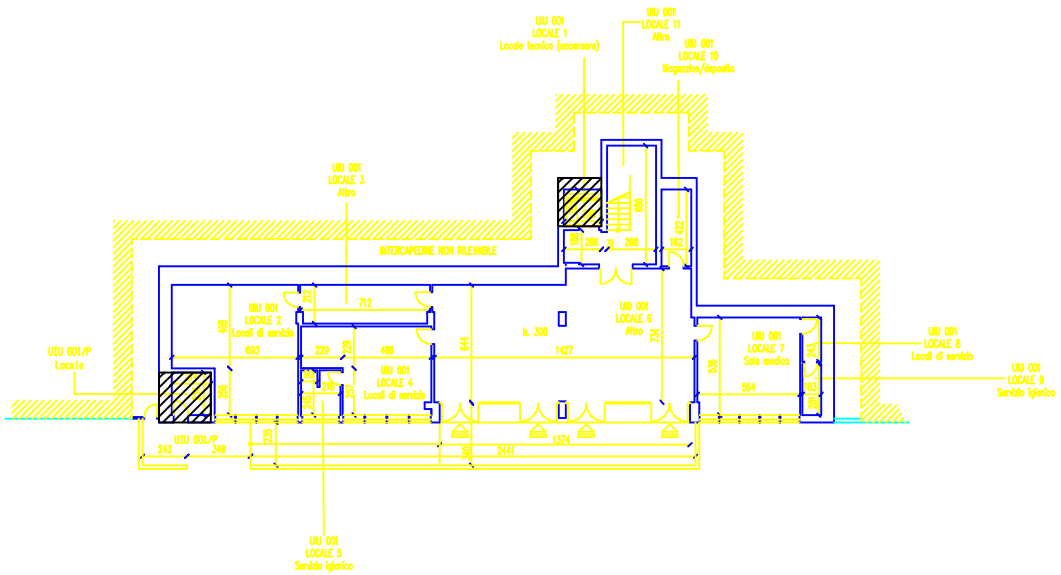

NON RISCALDATO

TAVOLA PIANO EDIFICIO SCOLASTICO / SOCIALE

TITOLO:
SCUOLA MATERNA E ASILO NIDO
VOLTRI 2
VIA CALAMANDREI CIV. 57 / 57A

DIREZIONE
PATRIMONIO

GRUPPO FIATIMPRESIT

VIA ACQUI, 86
10090 CASCINE VICA
RIVOLI (TORINO)

N. PARTITA COMUNE:	IND 200
COD. COMPLESSO:	C 301
COD. EDIFICIO	E 832
PIANO:	T

RILIEVO ESEGUITO DA: Polo CAD S.r.l.
per F I S I A S.p.A.

DATA RILIEVO 20/12/1994

TAVOLA NR.	SCALA: 1:200

AGGIORNATO IL:	A CURA DI:

COMUNE DI GENOVA VIA GARIBALDI , 9
SETTORE TECNICO DEL PATRIMONIO