


PIANO SECONDO



TERRAPIENO

PIANO TERZO

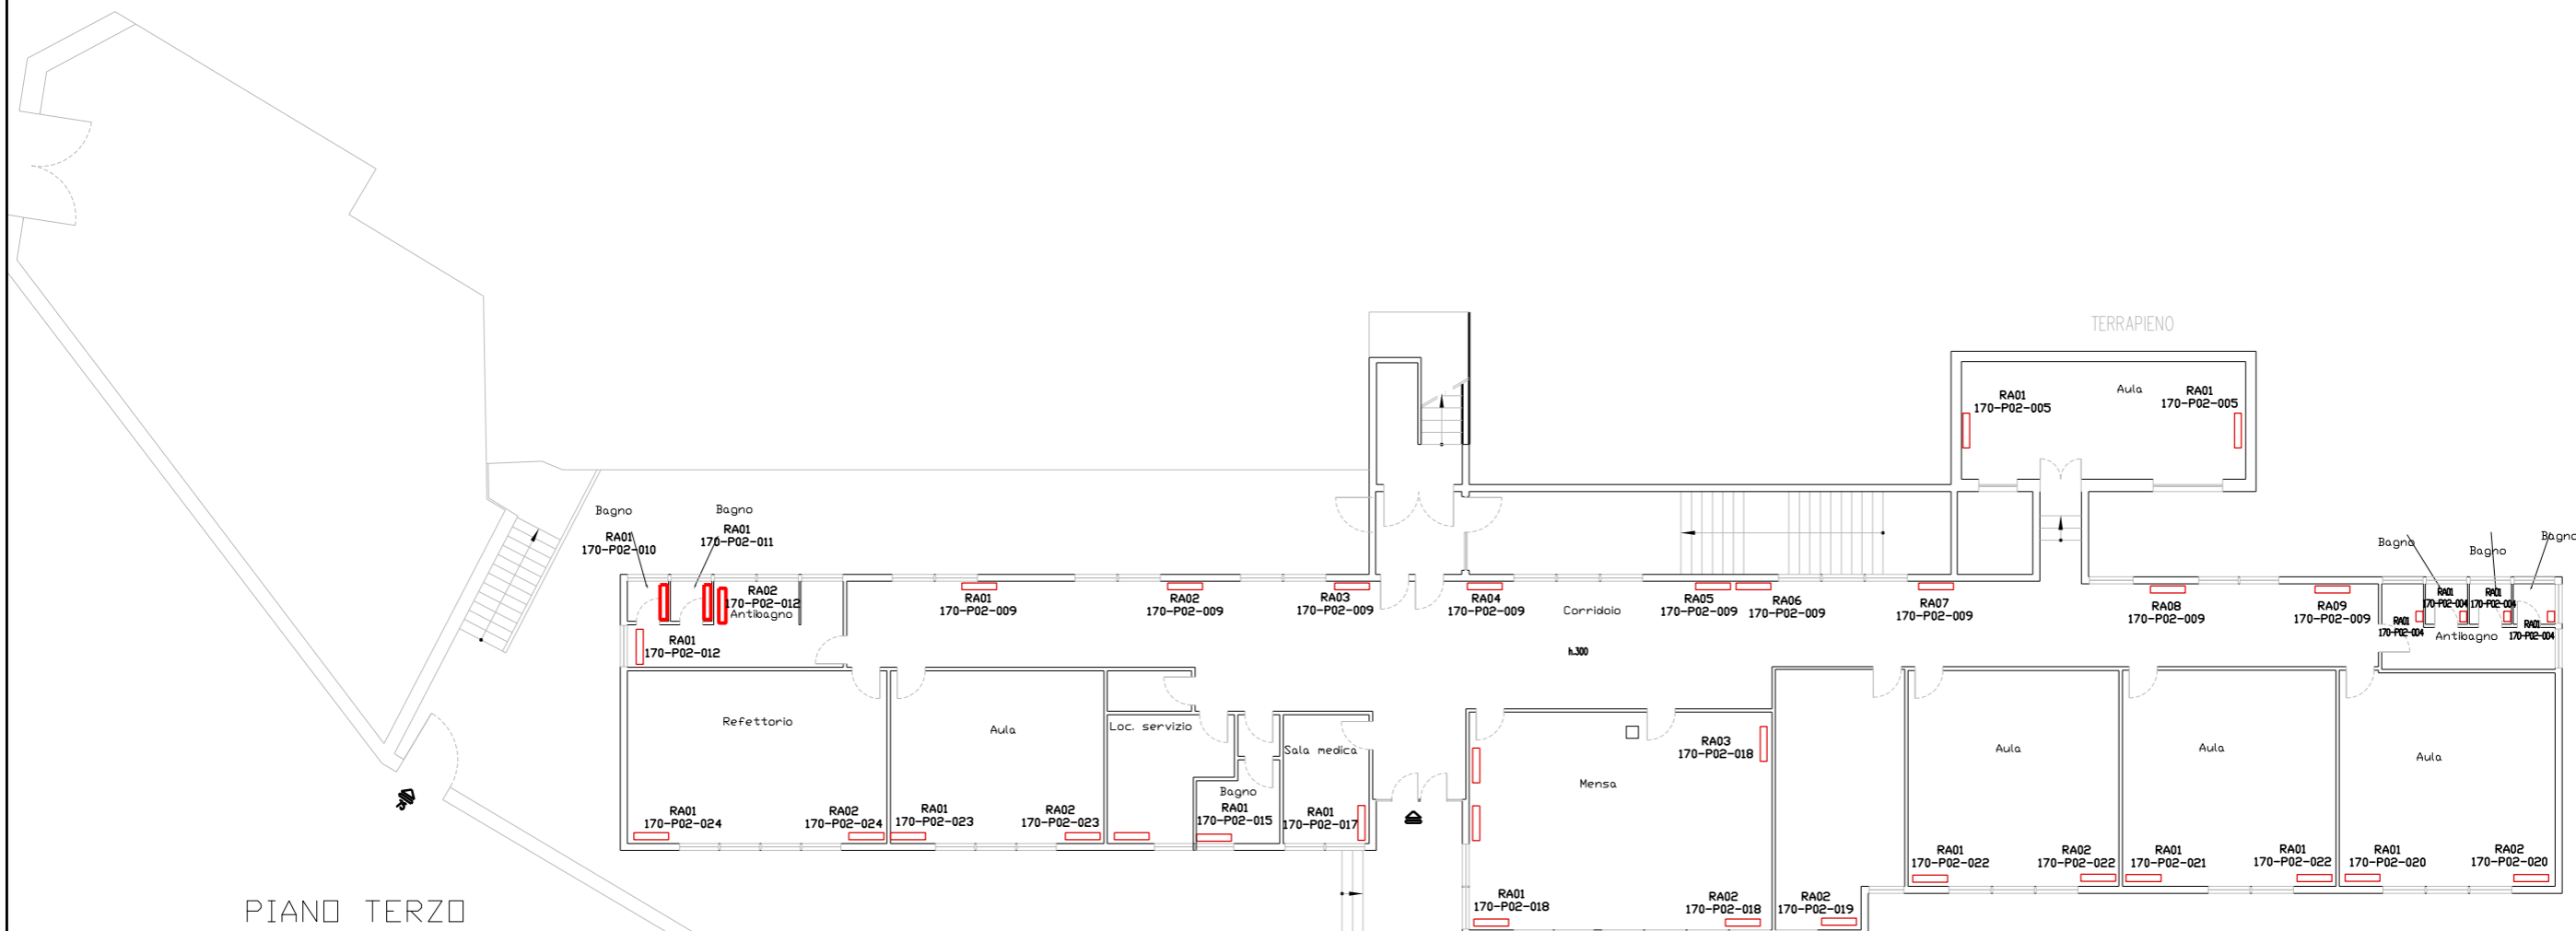

E356 - Scuola primaria "Radice"

ALLEGATO B

IMPIANTI TERMICI - PIANO SECONDO-PIANO TERZO
scala 1:200

SERVIZIO DI AUDIT E DIAGNOSI ENERGETICHE RELATIVE AGLI EDIFICI SCOLASTICI DI PROPRIETA' DEL COMUNE DI GENOVA

Committente

COMUNE DI GENOVA

ATI

energynet srl

Mandataria



LOTTO 8