


PIANO SECONDO

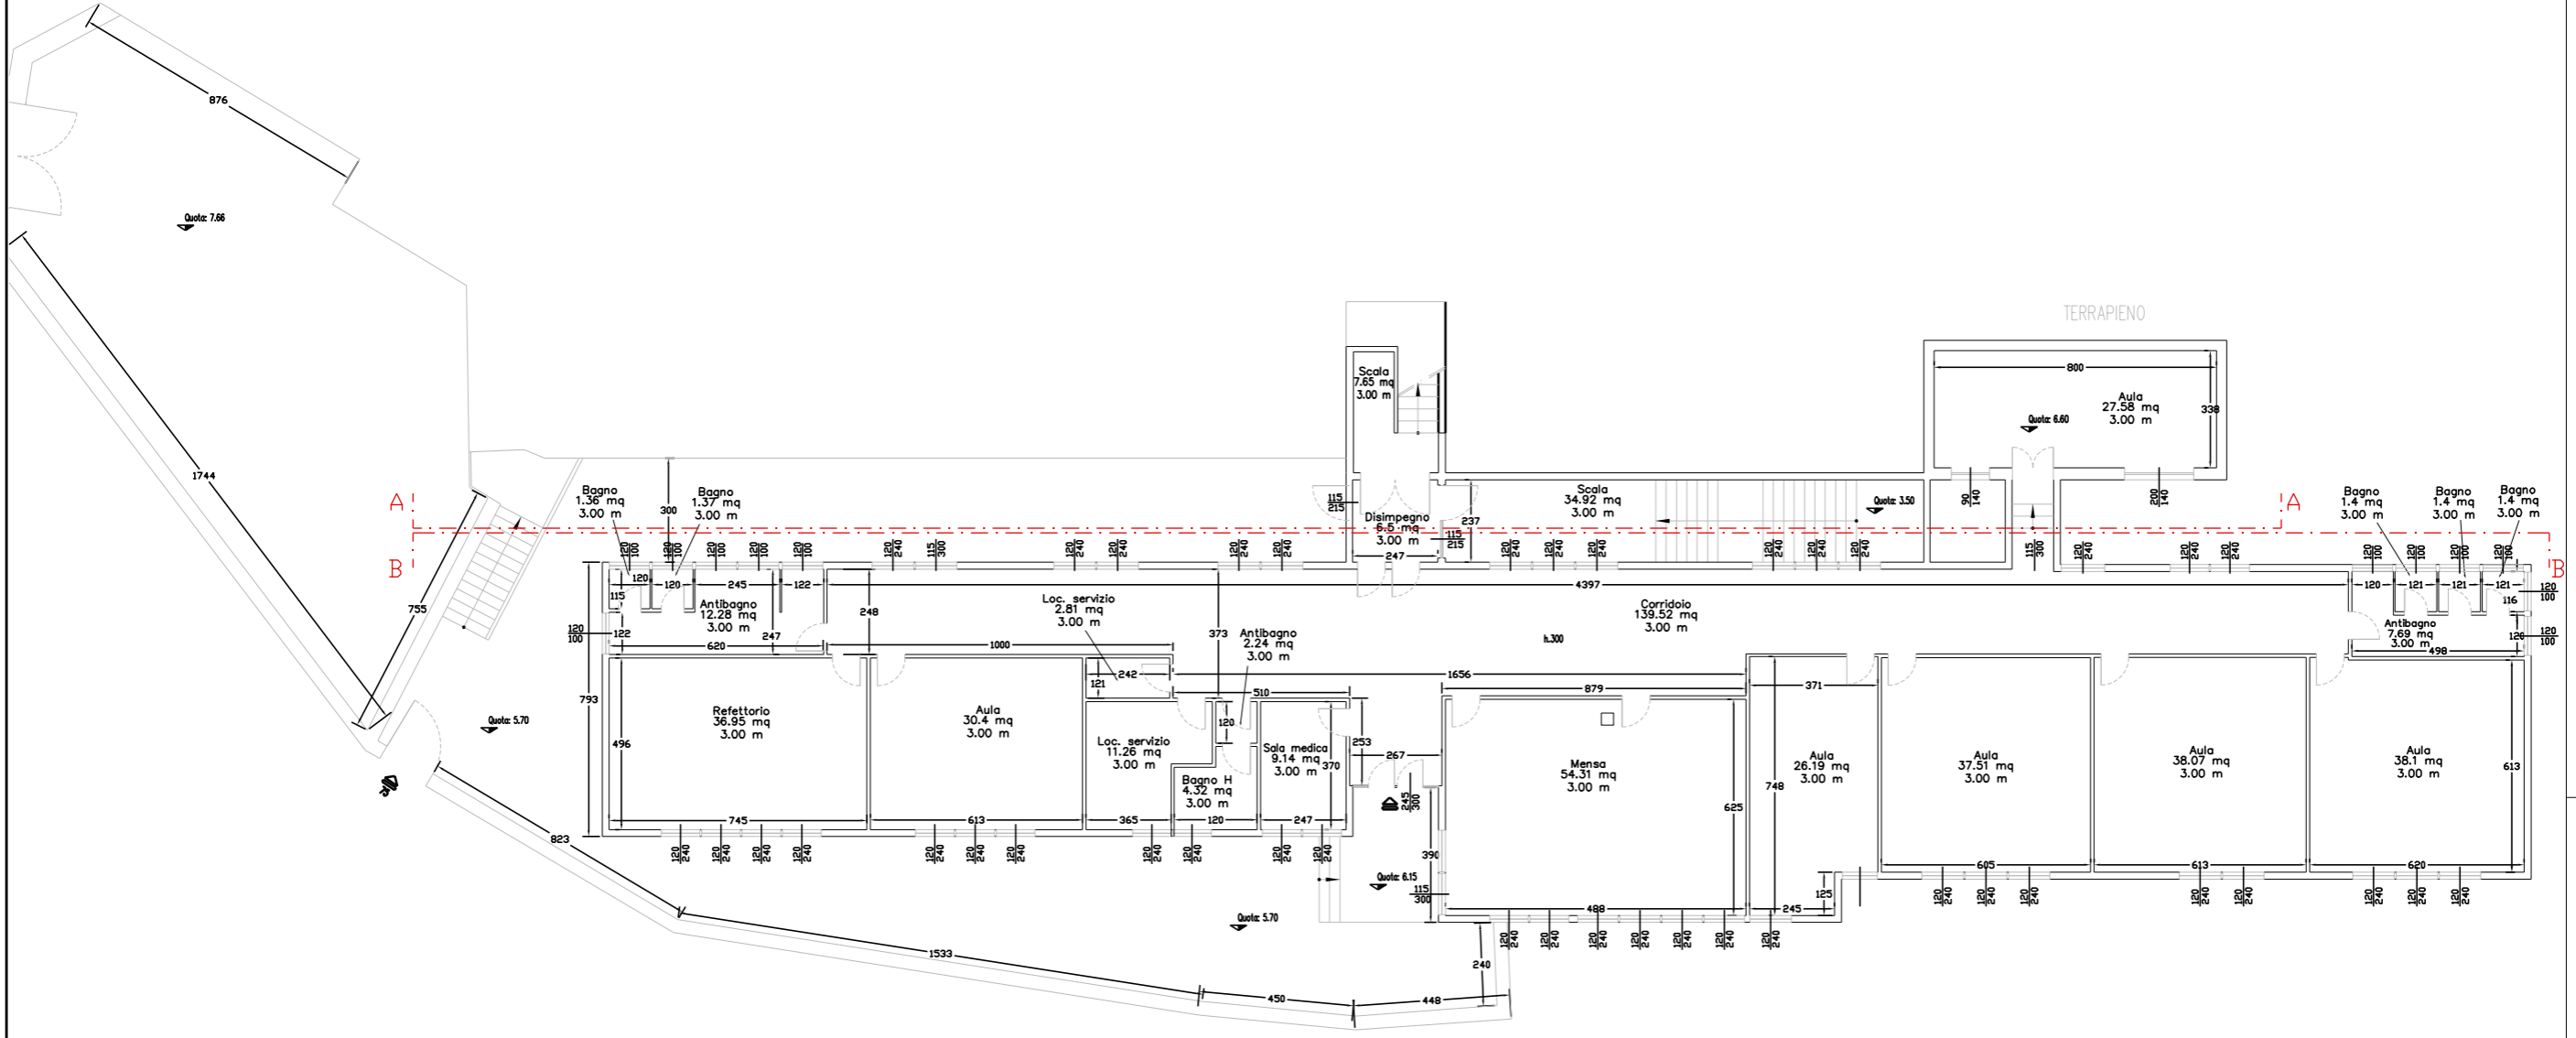

TERRAPIENO

E356 - Scuola primaria "Radice"

ALLEGATO B
2. INVOLUCRO EDILIZIO - PIANO SECONDO
scala 1:200

SERVIZIO DI AUDIT E DIAGNOSI ENERGETICHE RELATIVE AGLI EDIFICI SCOLASTICI DI PROPRIETA' DEL COMUNE DI GENOVA

Committente
COMUNE DI
GENOVA

ATI
energynet srl
Mandataria

more
energy
Integrated Engineering

LOTTO 8